


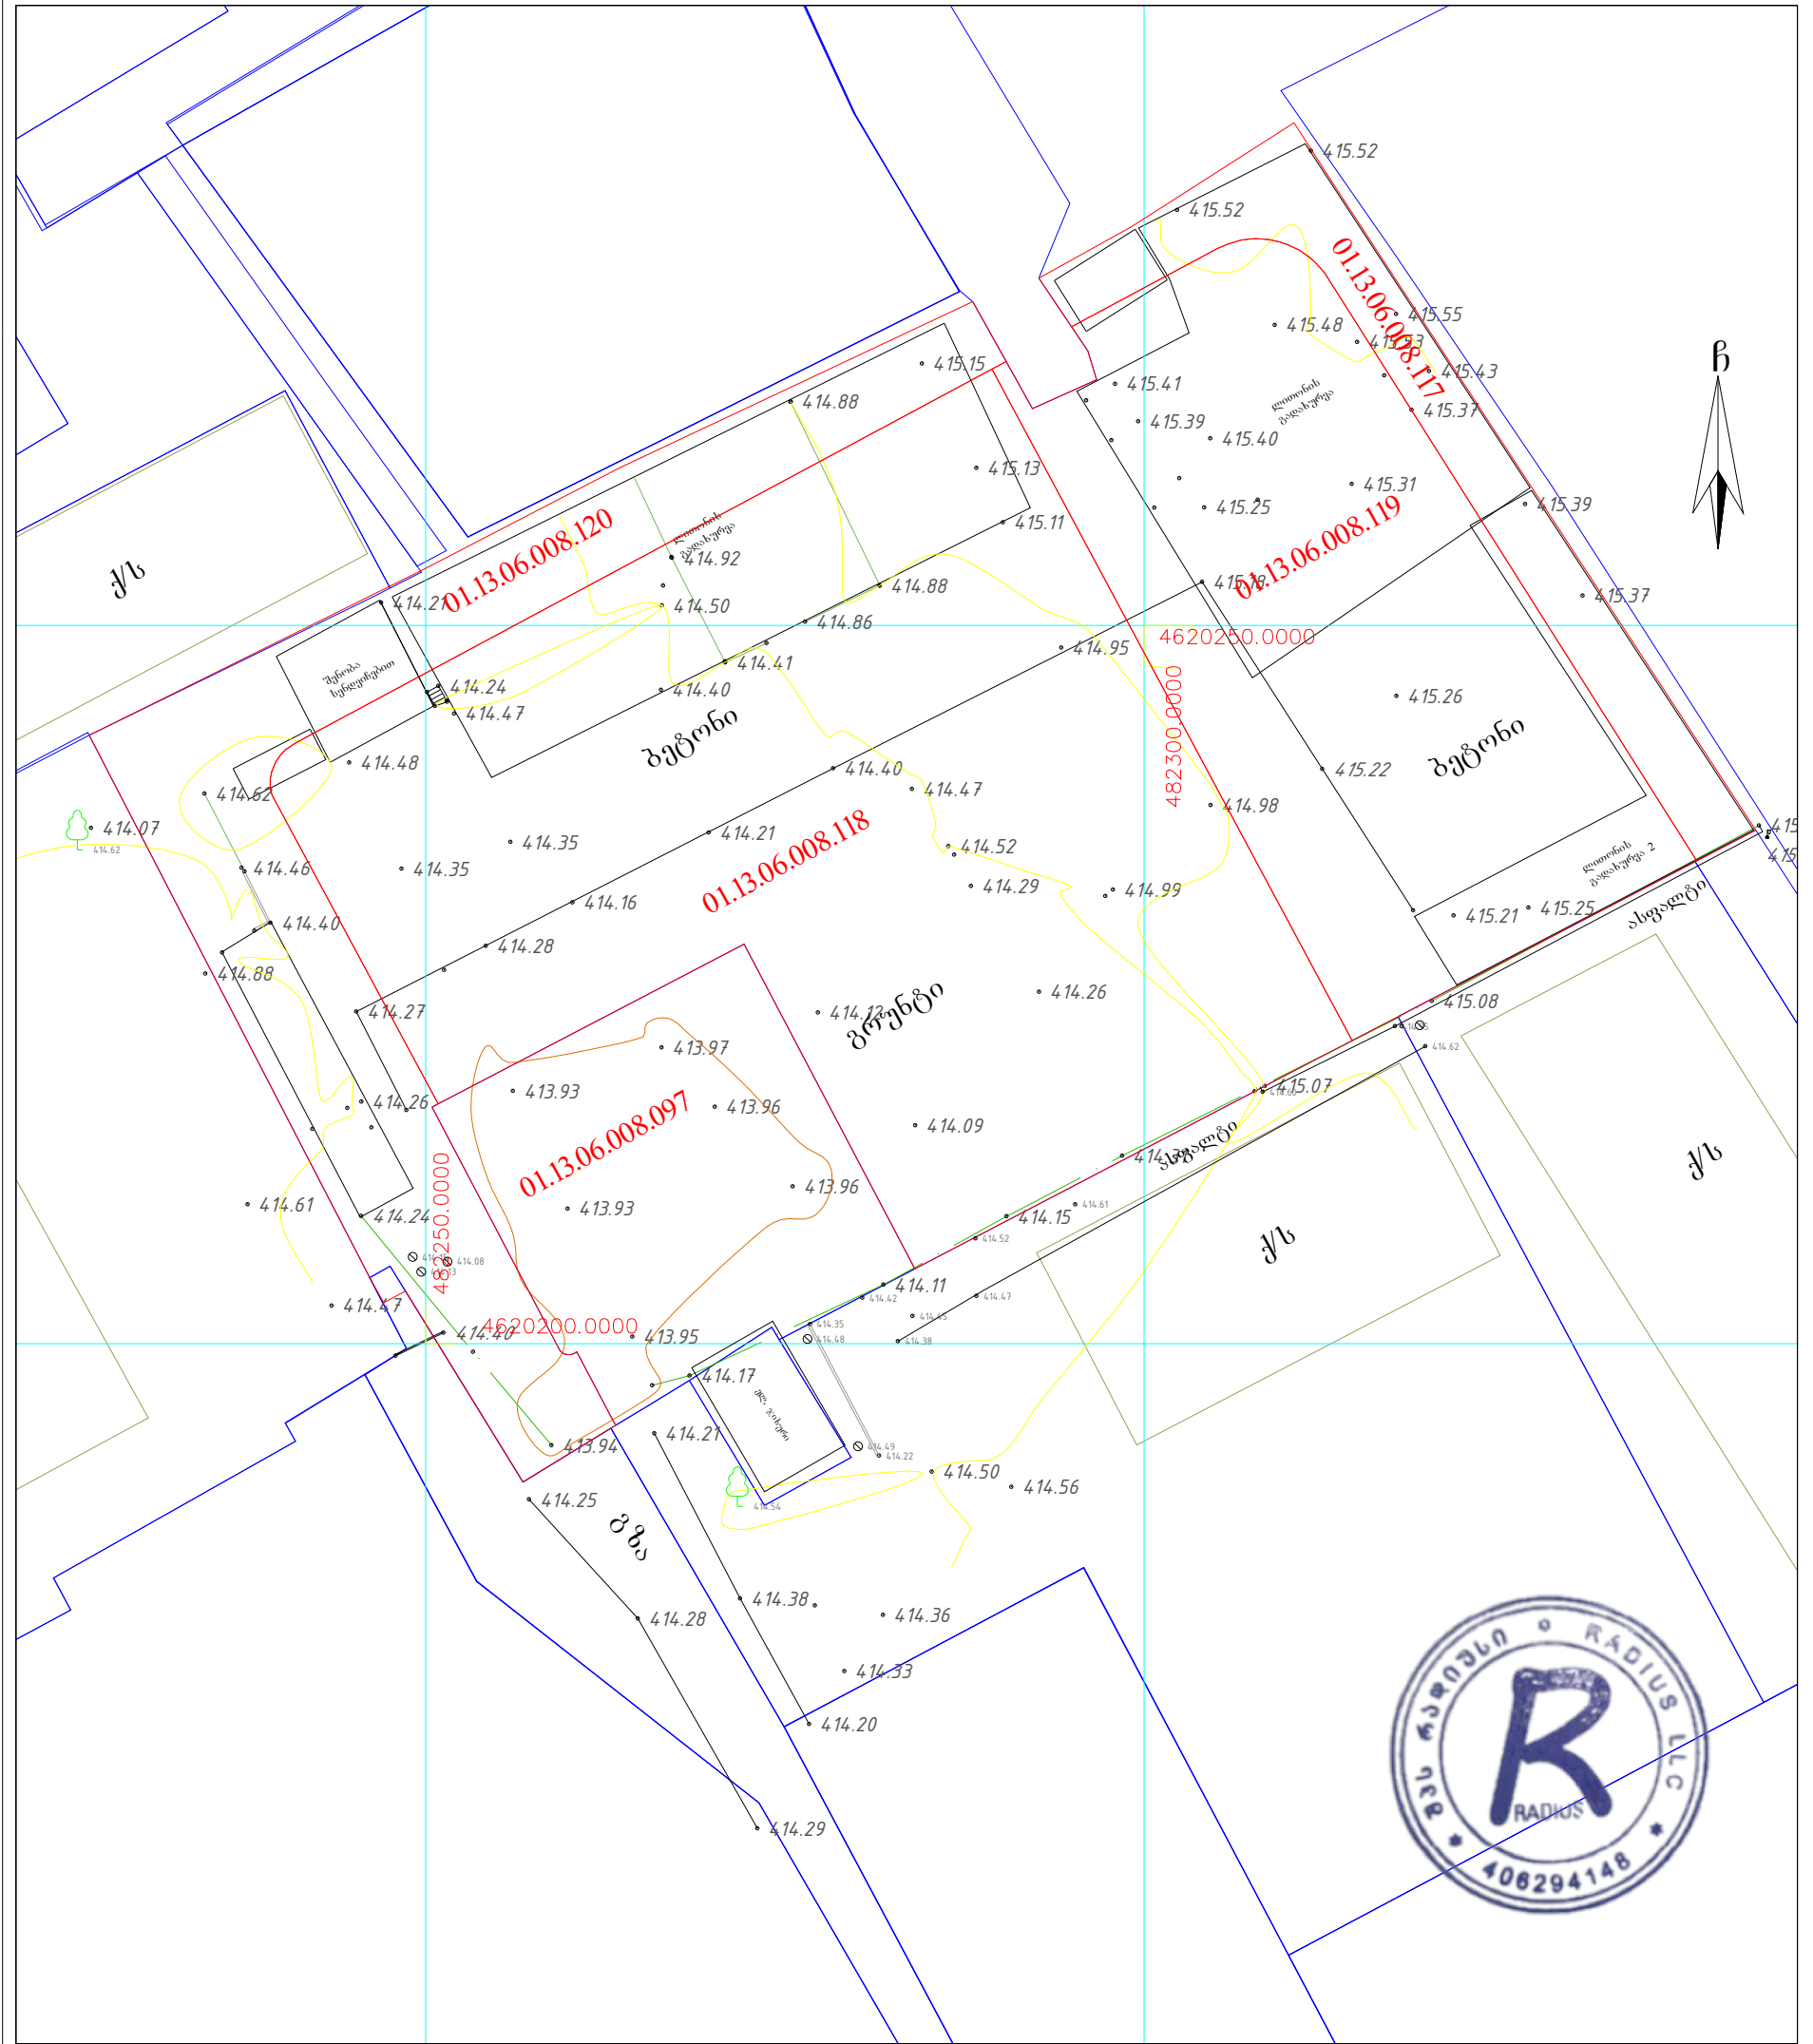

მიწის ნაკვეთის ტოპოგრაფიული
გეგმა

მისამართი:	ქობულაძის სპორტიონ კულის №10ა №10გ
ფართობი:	2452 მ ² , 614 მ ²
დანიშნულება:	არა სასოფლო-სამეურნეო
საკადასტრო კოდი	01.13.06.008.097, 01.13.06.008.117, 01.13.06.008.118, 01.13.06.008.119, 01.13.06.008.120



პირობითი აღნიშვნები		შპს „რადიუსი“ ქ. თბილისი, ვახტანგის ქაღალდის ქ. 8, ა. ბლოკი, ბინა 56 მობ: +995 577 99 28 20	
		LTD "radiusi" Email: info@radiusi.ge	
შენიშვნა: რეგისტრირებული მიწის ნაკვეთის საკადასტრო საზღვარი		დირექტორი:	დ.წამალიძე
მიმდევრულ რეგისტრირებული მიწის ნაკვეთის საკადასტრო საზღვარი		შეასრულა:	თ.ჯაჭვამე
მიწის სამუშაოების შესრულებისას შეატყობინეთ კომუნიკაციის წარმომადგენლებს		დაამუშავა:	გ.ლომინაშვილი
WGS84-UTM-38N		მასშტაბი: 1:500	25.06.2024 წ.