


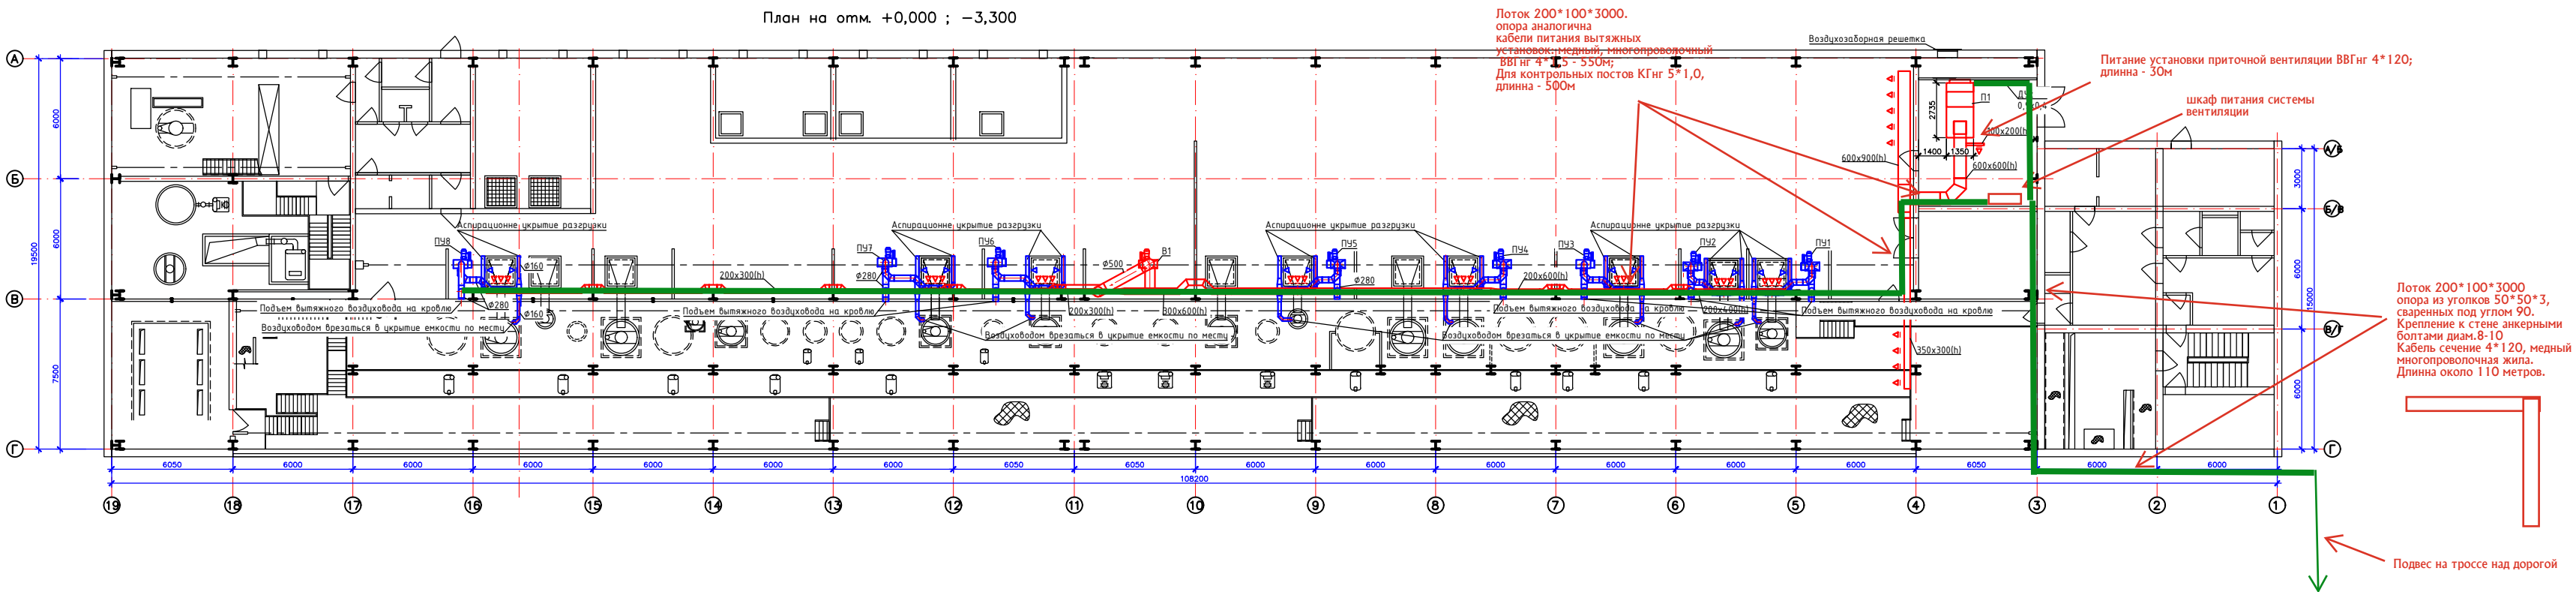

					—				
					Модульский вент.-оборудовательный комбинат. Оборотельная фабрика				
Изм.	Взам.	Исполн.	Провер.	Директ.	Корпус приготовления регенератор	этаж	лист	лист	
						1	1		
2.ком.стр.					Вентиляция: План на отм.	ТОО			
2.оборудов.					+0,000 ; -3,300	"АИТ-Проект"			
3.монтаж									