



იგოეთი ჰესის ცალხაზოვანი სქემა

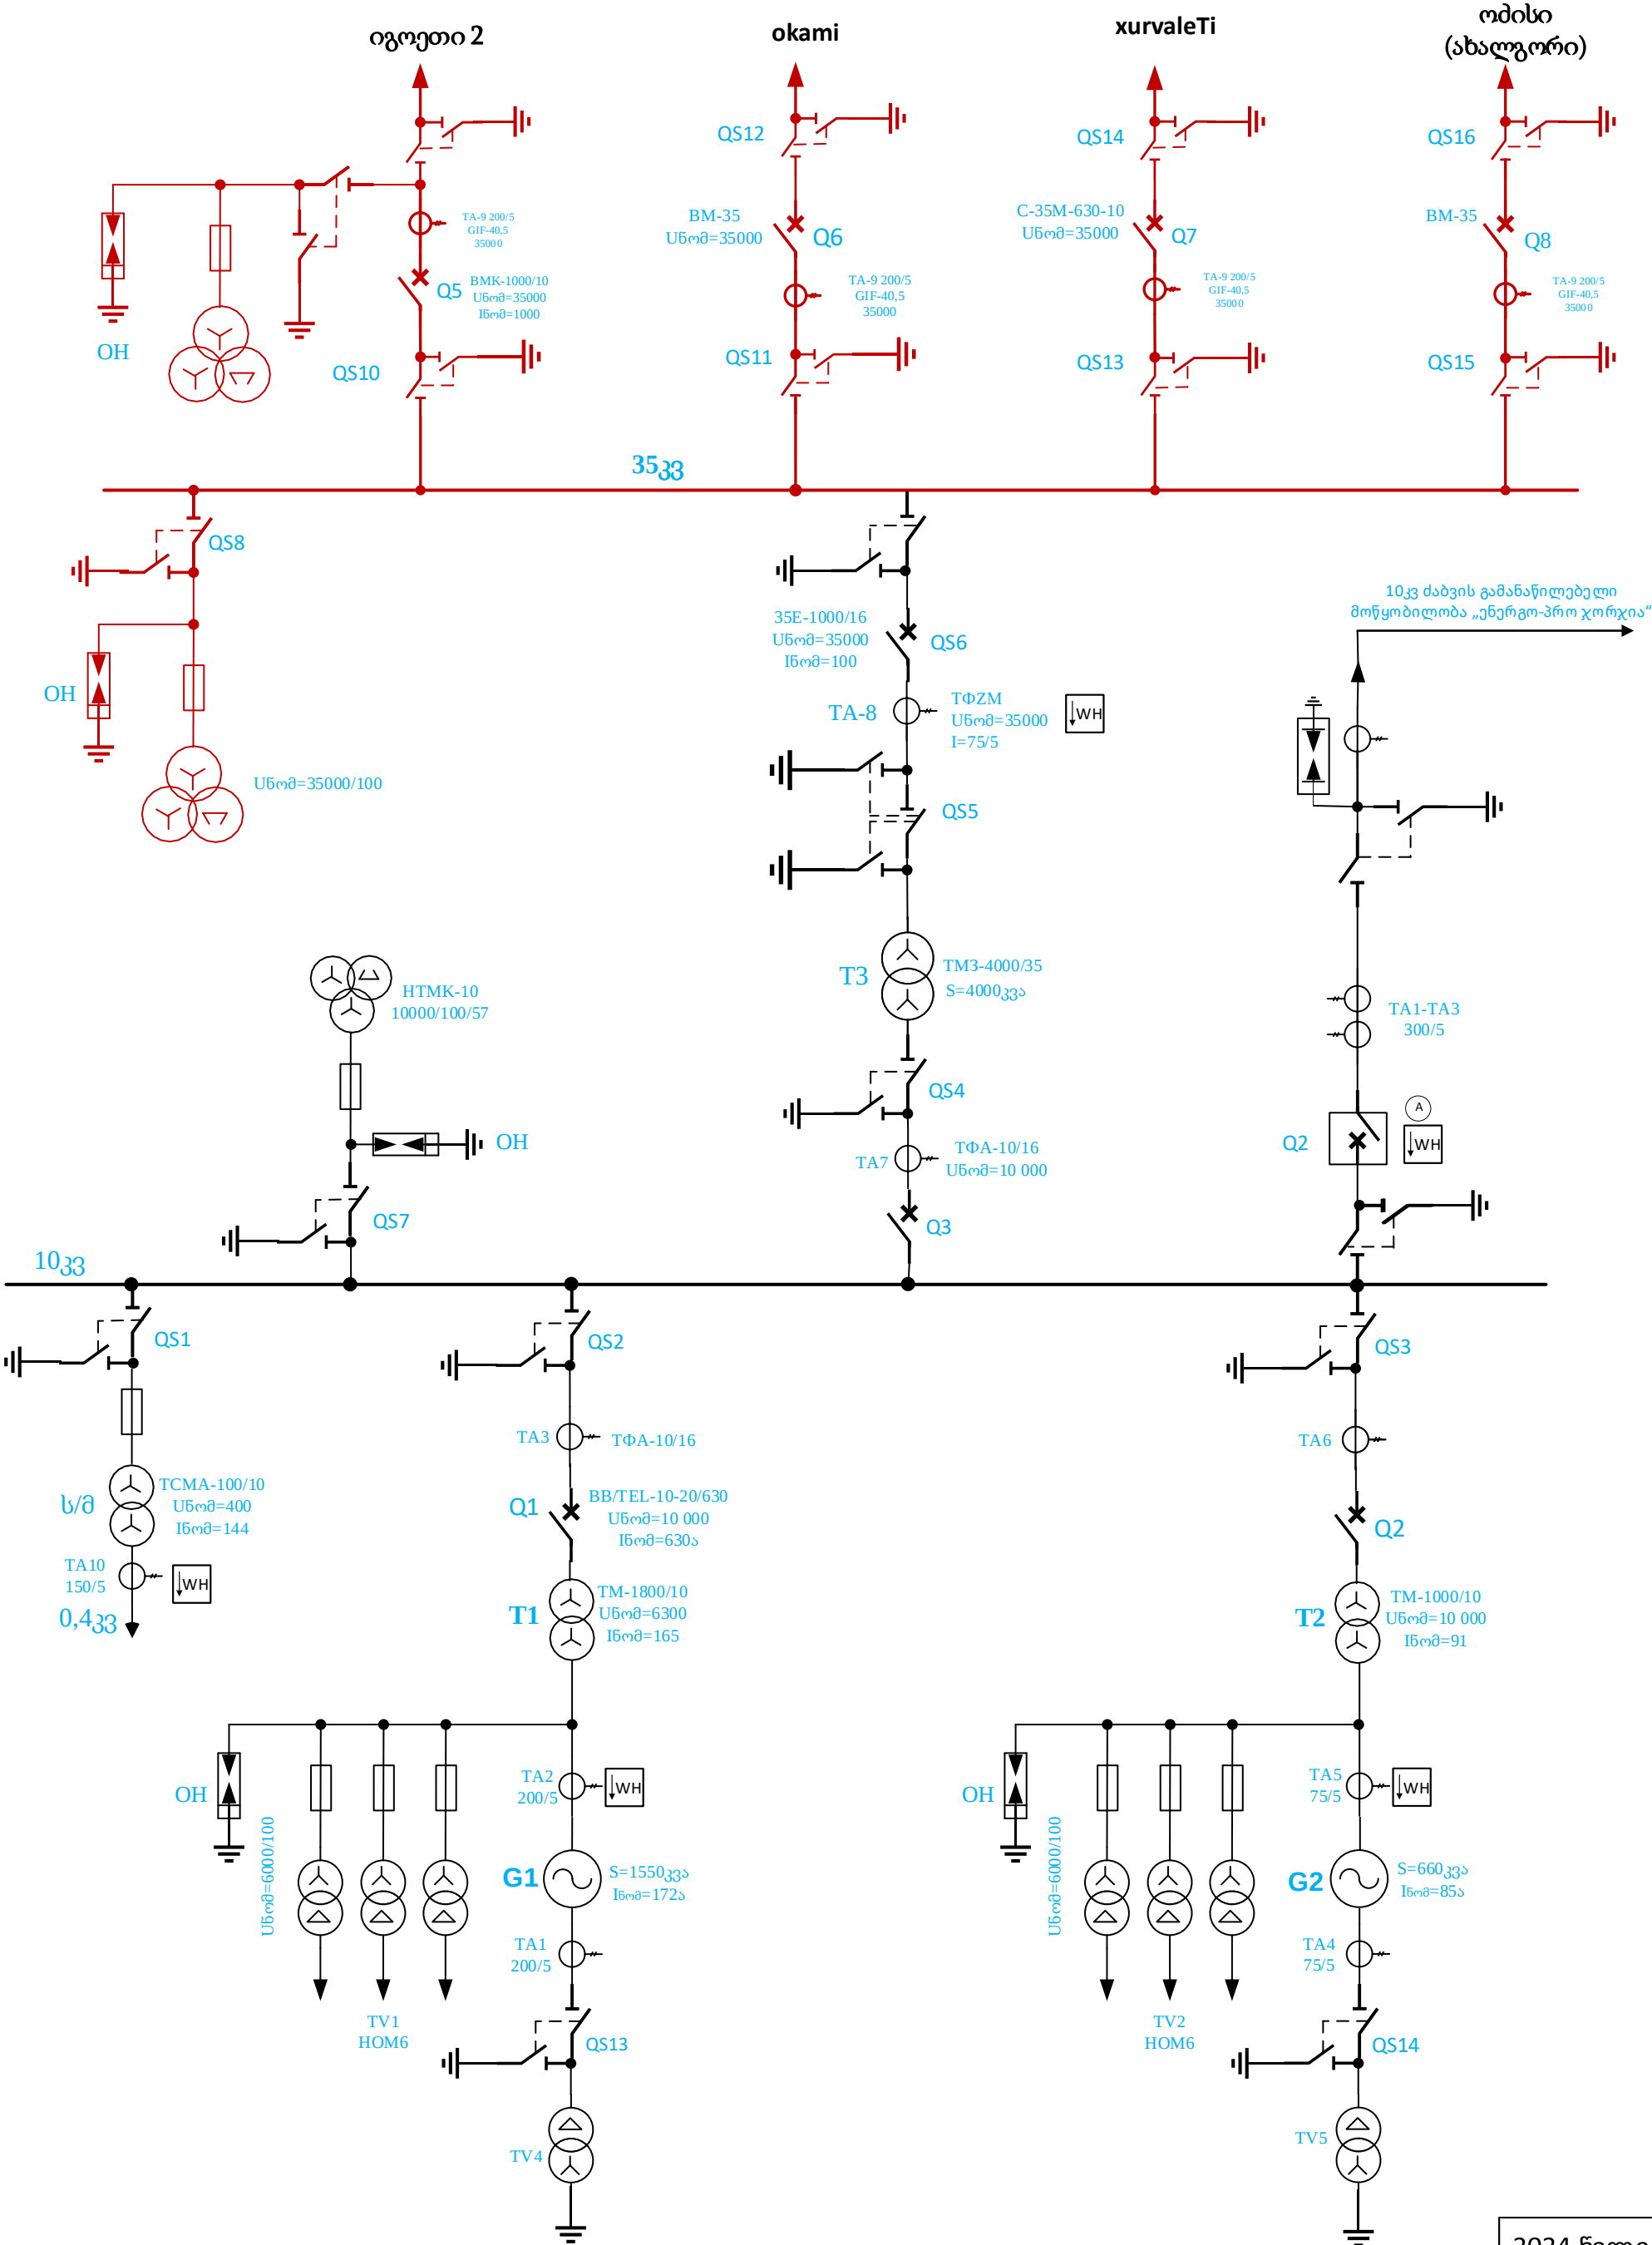

2024 წელი			
ჰიდროდეპარტამენტის უფროსის მ.შ.	ნ.ნათოზაძე		იგოეთი ჰესის ცალხაზოვანი სქემა
ელექტროტექნიკოსი	ნ. კილურაძე		
ჰესის ხელმძღვანელი	დ. გიუნაშვილი		საქართველოს საერთაშორისო ენერგეტიკული კორპორაცია
შეასრულა	მ. ნასყიდაშვილი		

10KV ძაბვის გამანაწილებელი
მოწყობილობა
10kv სექცია

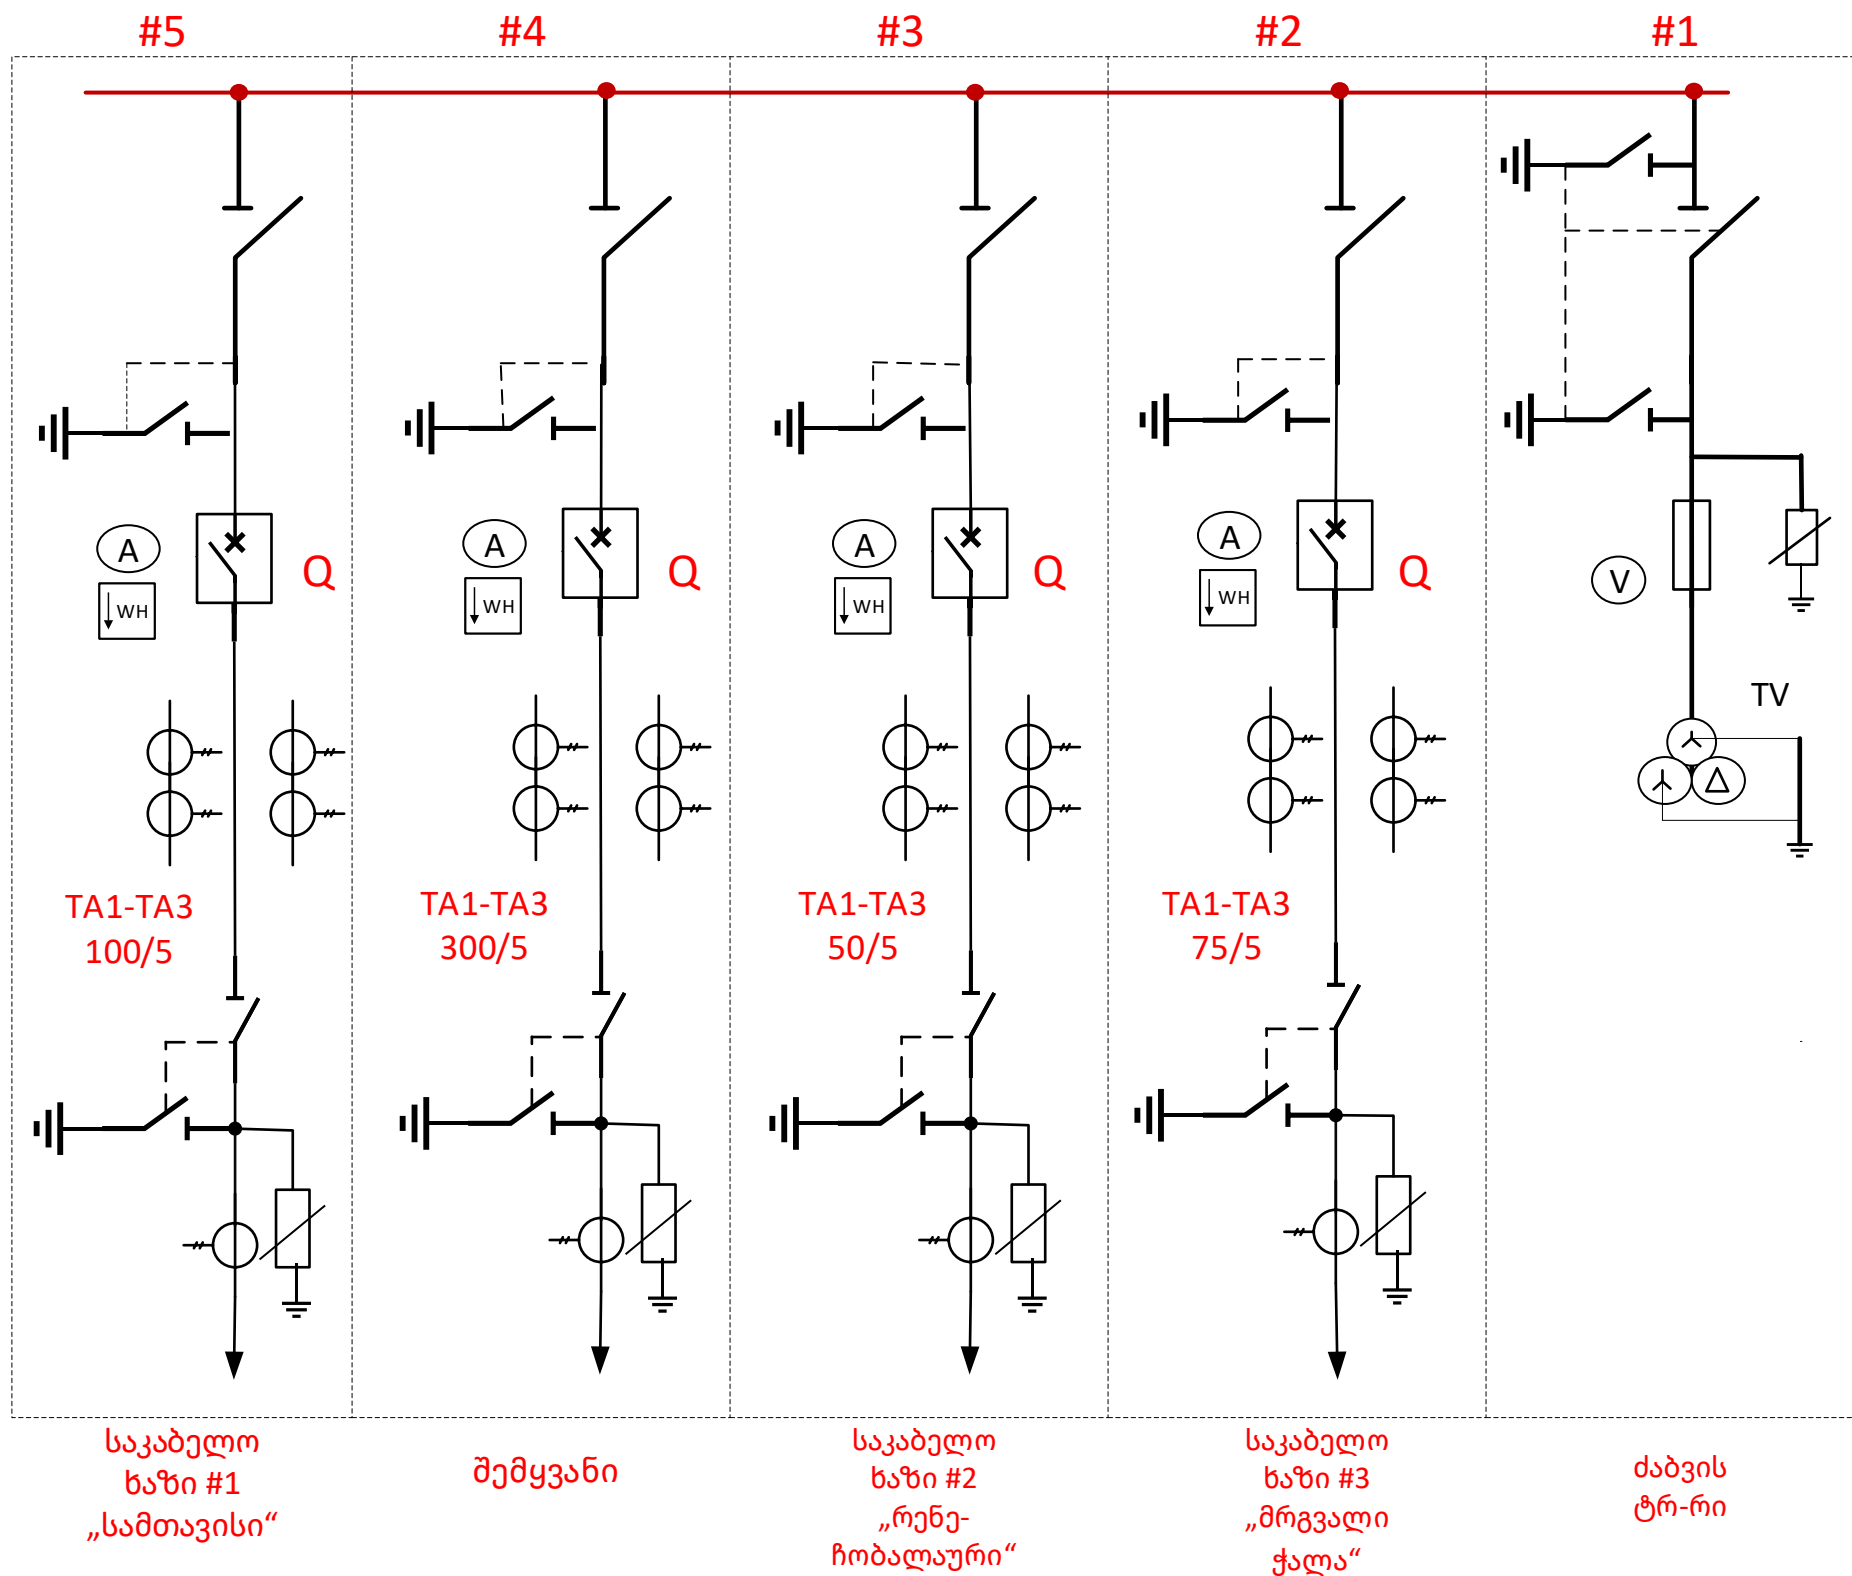

10KV ძაბვის გამანაწილებელი
მოწყობილობა-უჯრულების განლაგება
პლატფორმაზე

