


1 სართული

ER ბოქსირებული

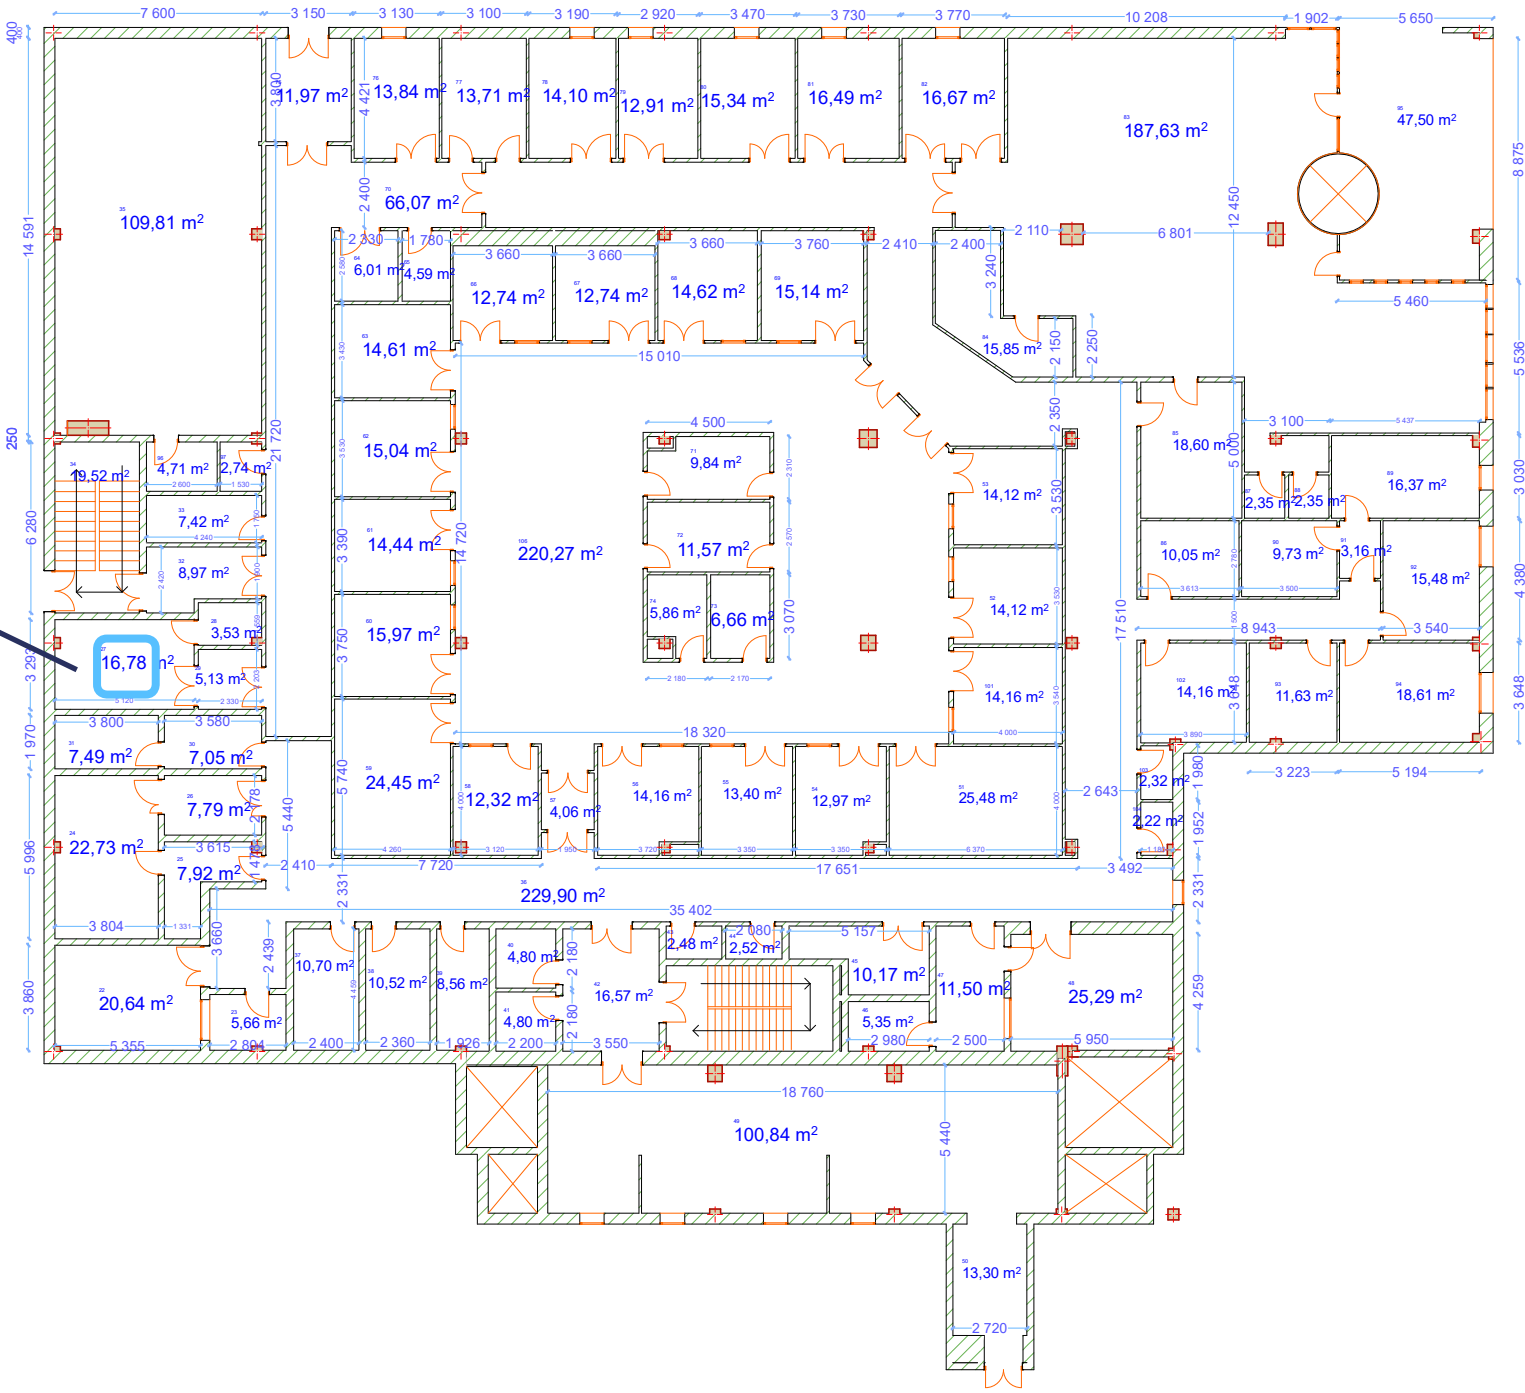

შიდა ვართის აგმვითი ნახაზი					
მონაპარტი:	ა. თბილისი, ძაგისაძის 23	ვართის მშპ-ის სახელი			მასშტაბი – 1:200
		სართ. №	სართ. ფართობი	აგმვითი ფართობი	აგმვითი თარიღი: 05.09.2018
ობიექტის დასახელება:	შპს „რეზონანსი კონსტრუქციები“	1	1803,63 მ²	2069,24 მ²	შეამოწმა: ი. მ. მამაძე
					დაამუშავა: ი. მ. მამაძე