


სიტუაციური სქემა
მასშტაბი 1:2000



ქალაქი თბილისი, ვახტანგ გორგასლის ქუჩა №25 და მისი მიმდებარე ტერიტორია . „აზერბაიჯანის რესპუბლიკის სახელმწიფო ნავთობის კომპანია“-ის საკუთრებაში არსებული ს.კ. 01.18.04.004.001-ისა და ს.კ. 01.18.04.015.002 არასასოფლო-სამეურენო მიწის ნაკვეთების ტოპოგრაფიული გეგმა

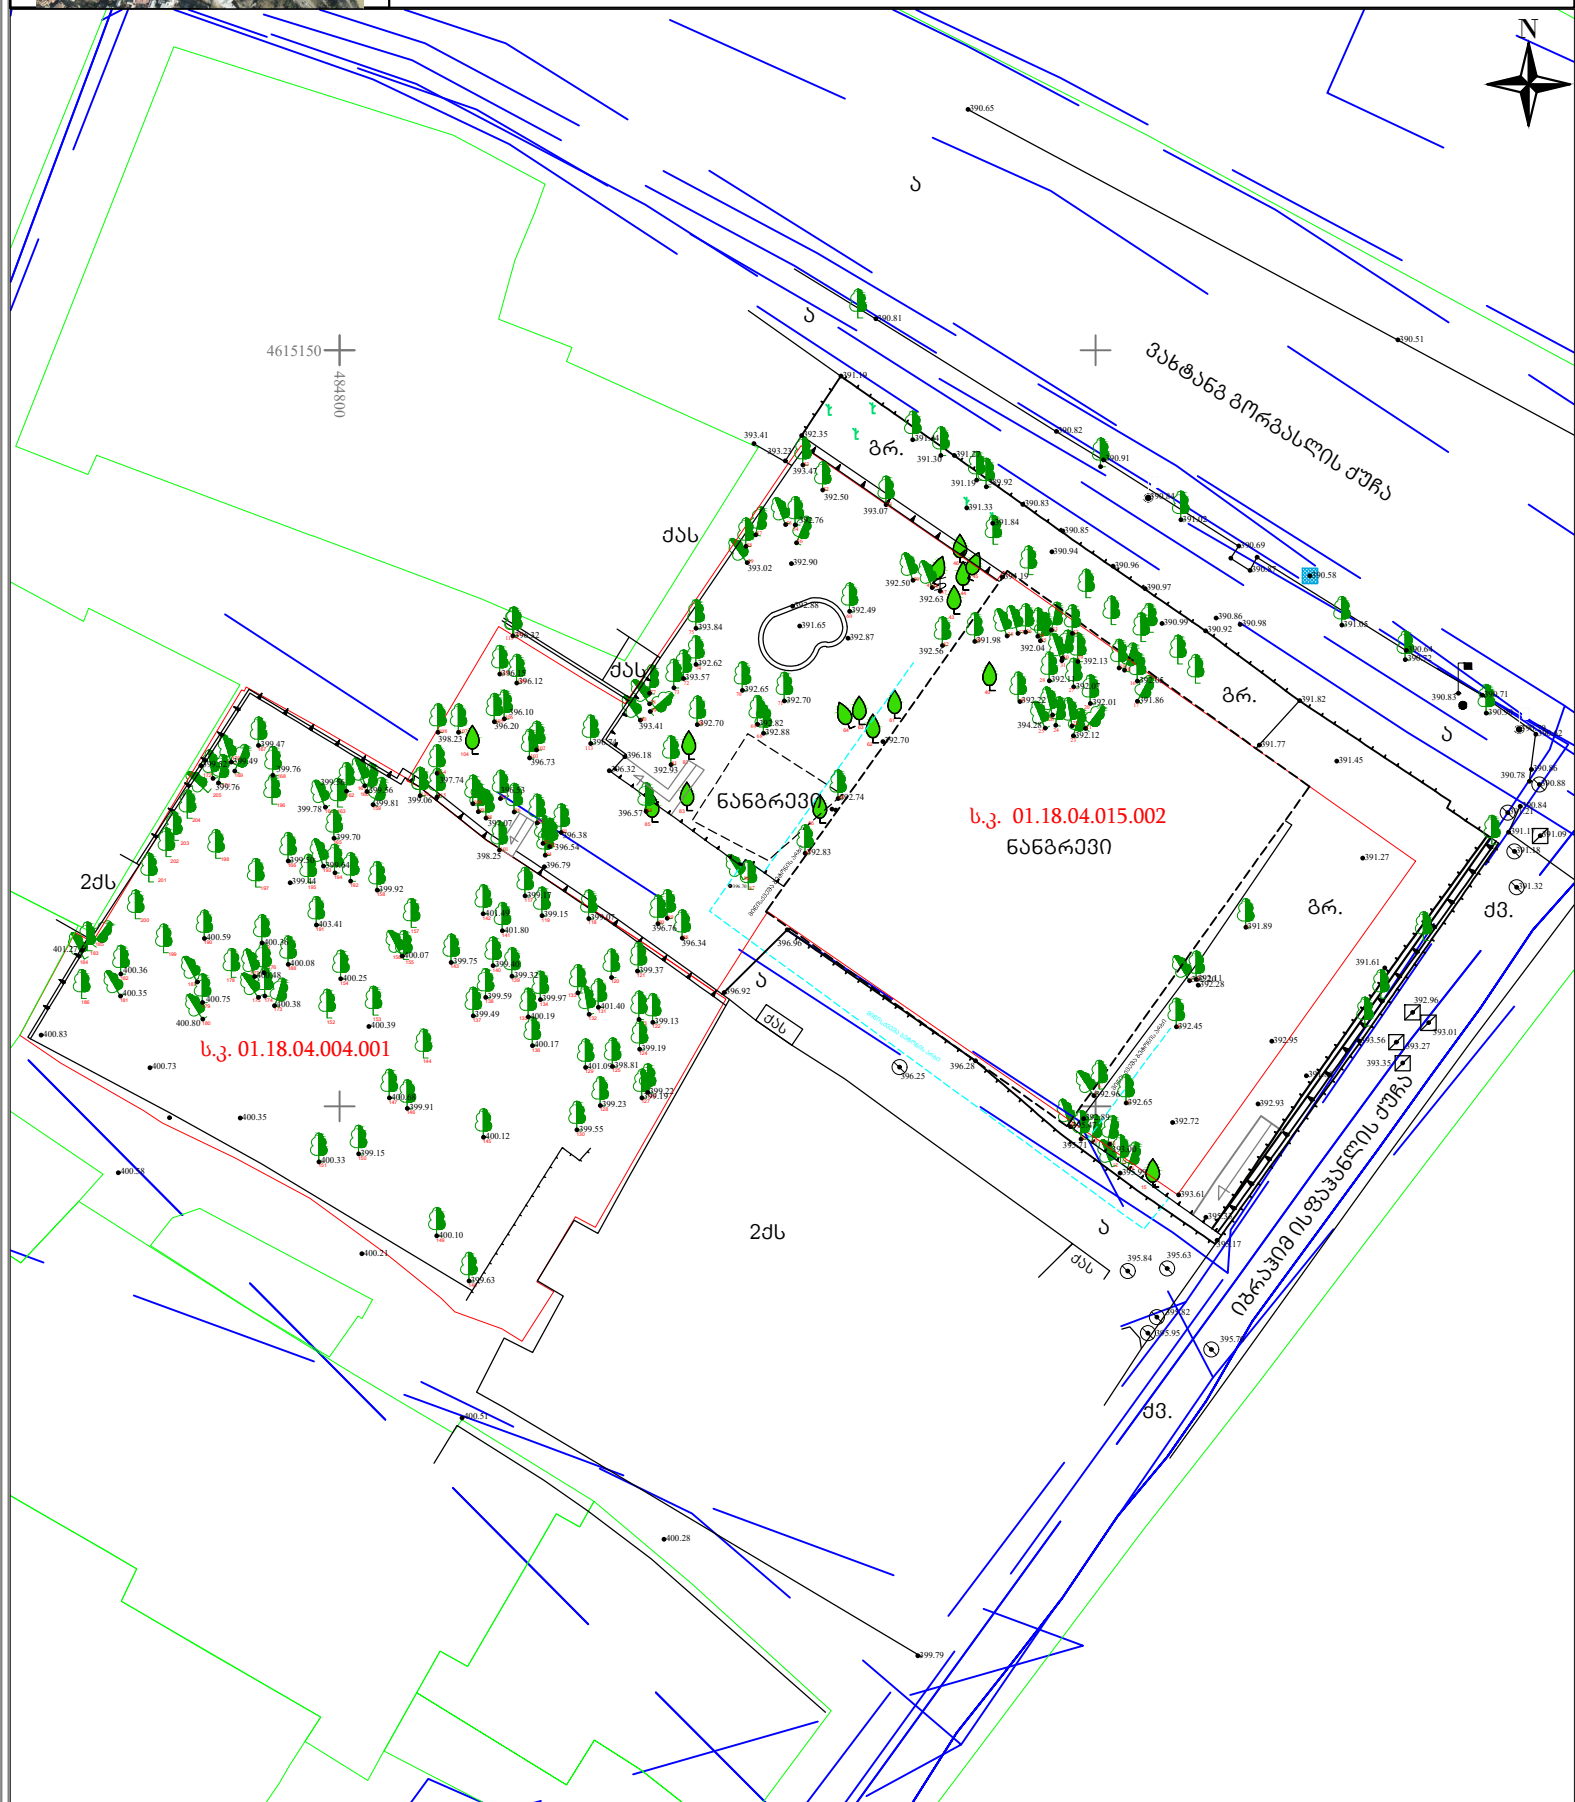

პირობითი აღნიშვნები

	საფრთხილელი		წიწვოვანი		ქა		სანიღურე
	ქვის არასაცხოვრებელი		ფოთლოვანი ხე, ზოგჯერ ფოთიანი ხე		ლობე		წელის ძალი
	ლით. არასაცხოვრებელი		კუიპაროსი		ხის ლობე		კავშირგაბმულობა
	ტრანსფორმატორი		განათება		საფრთხი. კედელი		კანალიზაცია
	ონკანი		ბეტონის ბოძი, რკინის ბოძი		ბურქი, წერტილი		გაზის მიწი
	ნაკვეთის საზღვარი		მოსაზღვრე ნაკვეთი		მ.ძ. კაბელი		მ.ძ. კაბელი
							ხაზოვანი ნაკვეთი

ი/მ გიორგი ჩაჩანაძე

პ.გ. 38001049359

პასუხისმგებელი პირი	გ. ჩაჩანაძე
შეასრულა	გ. ჩაჩანაძე
დაამუშავა	გ. ჩაჩანაძე
1:500	2026 წ.

ქობულეთი, შერმადინის ქ. №151

Email: giorgecxvashvili93@gmail.com
mob.tel: +995 598 904 484

2026 წ.

1:500