


5-ბე. ბიბილიოთეკა

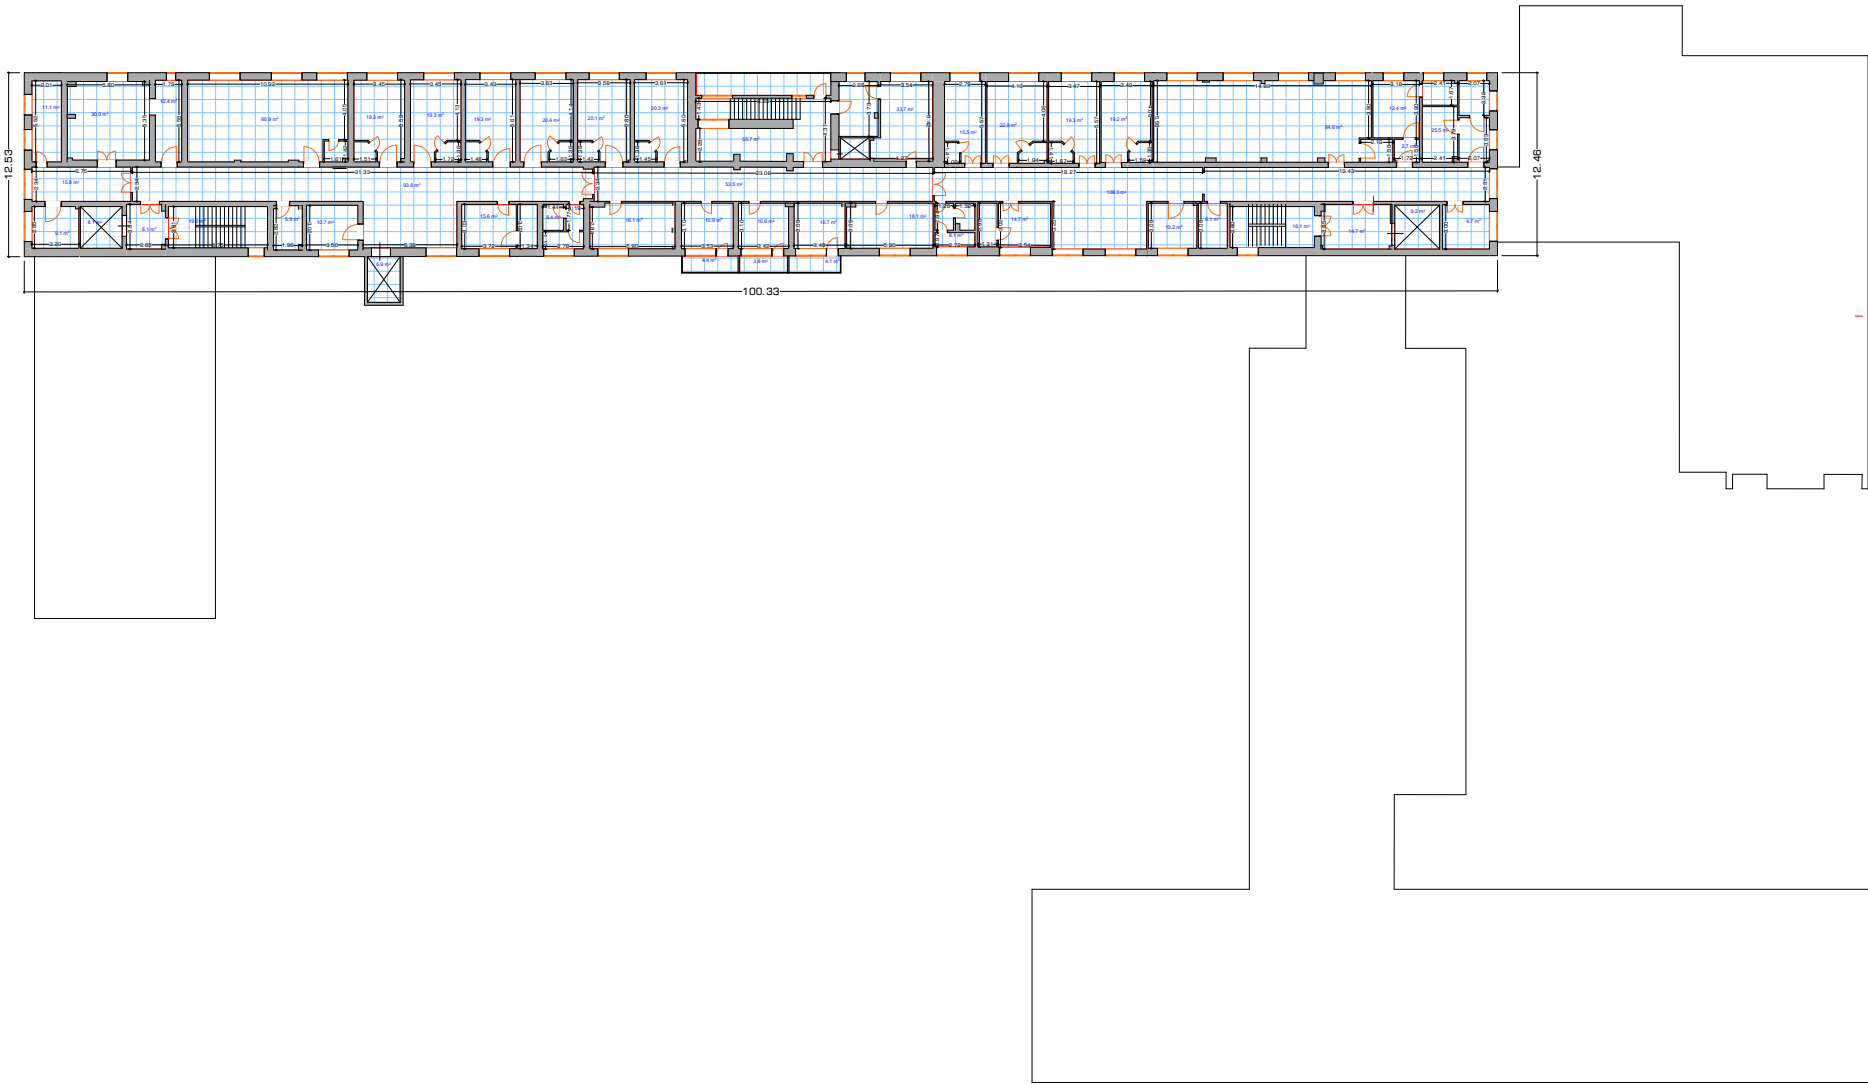

5-ბე. ბიბილიოთეკა		
1) საპროექტო	1055.5 მ²	
2) ფართობი	1265.6 მ²	
3) საპროექტო	12 621.8 მ²	

შენიშვნები			
შენიშვნა 1	შენიშვნა 2	შენიშვნა 3	შენიშვნა 4
შენიშვნა 5	შენიშვნა 6	შენიშვნა 7	შენიშვნა 8