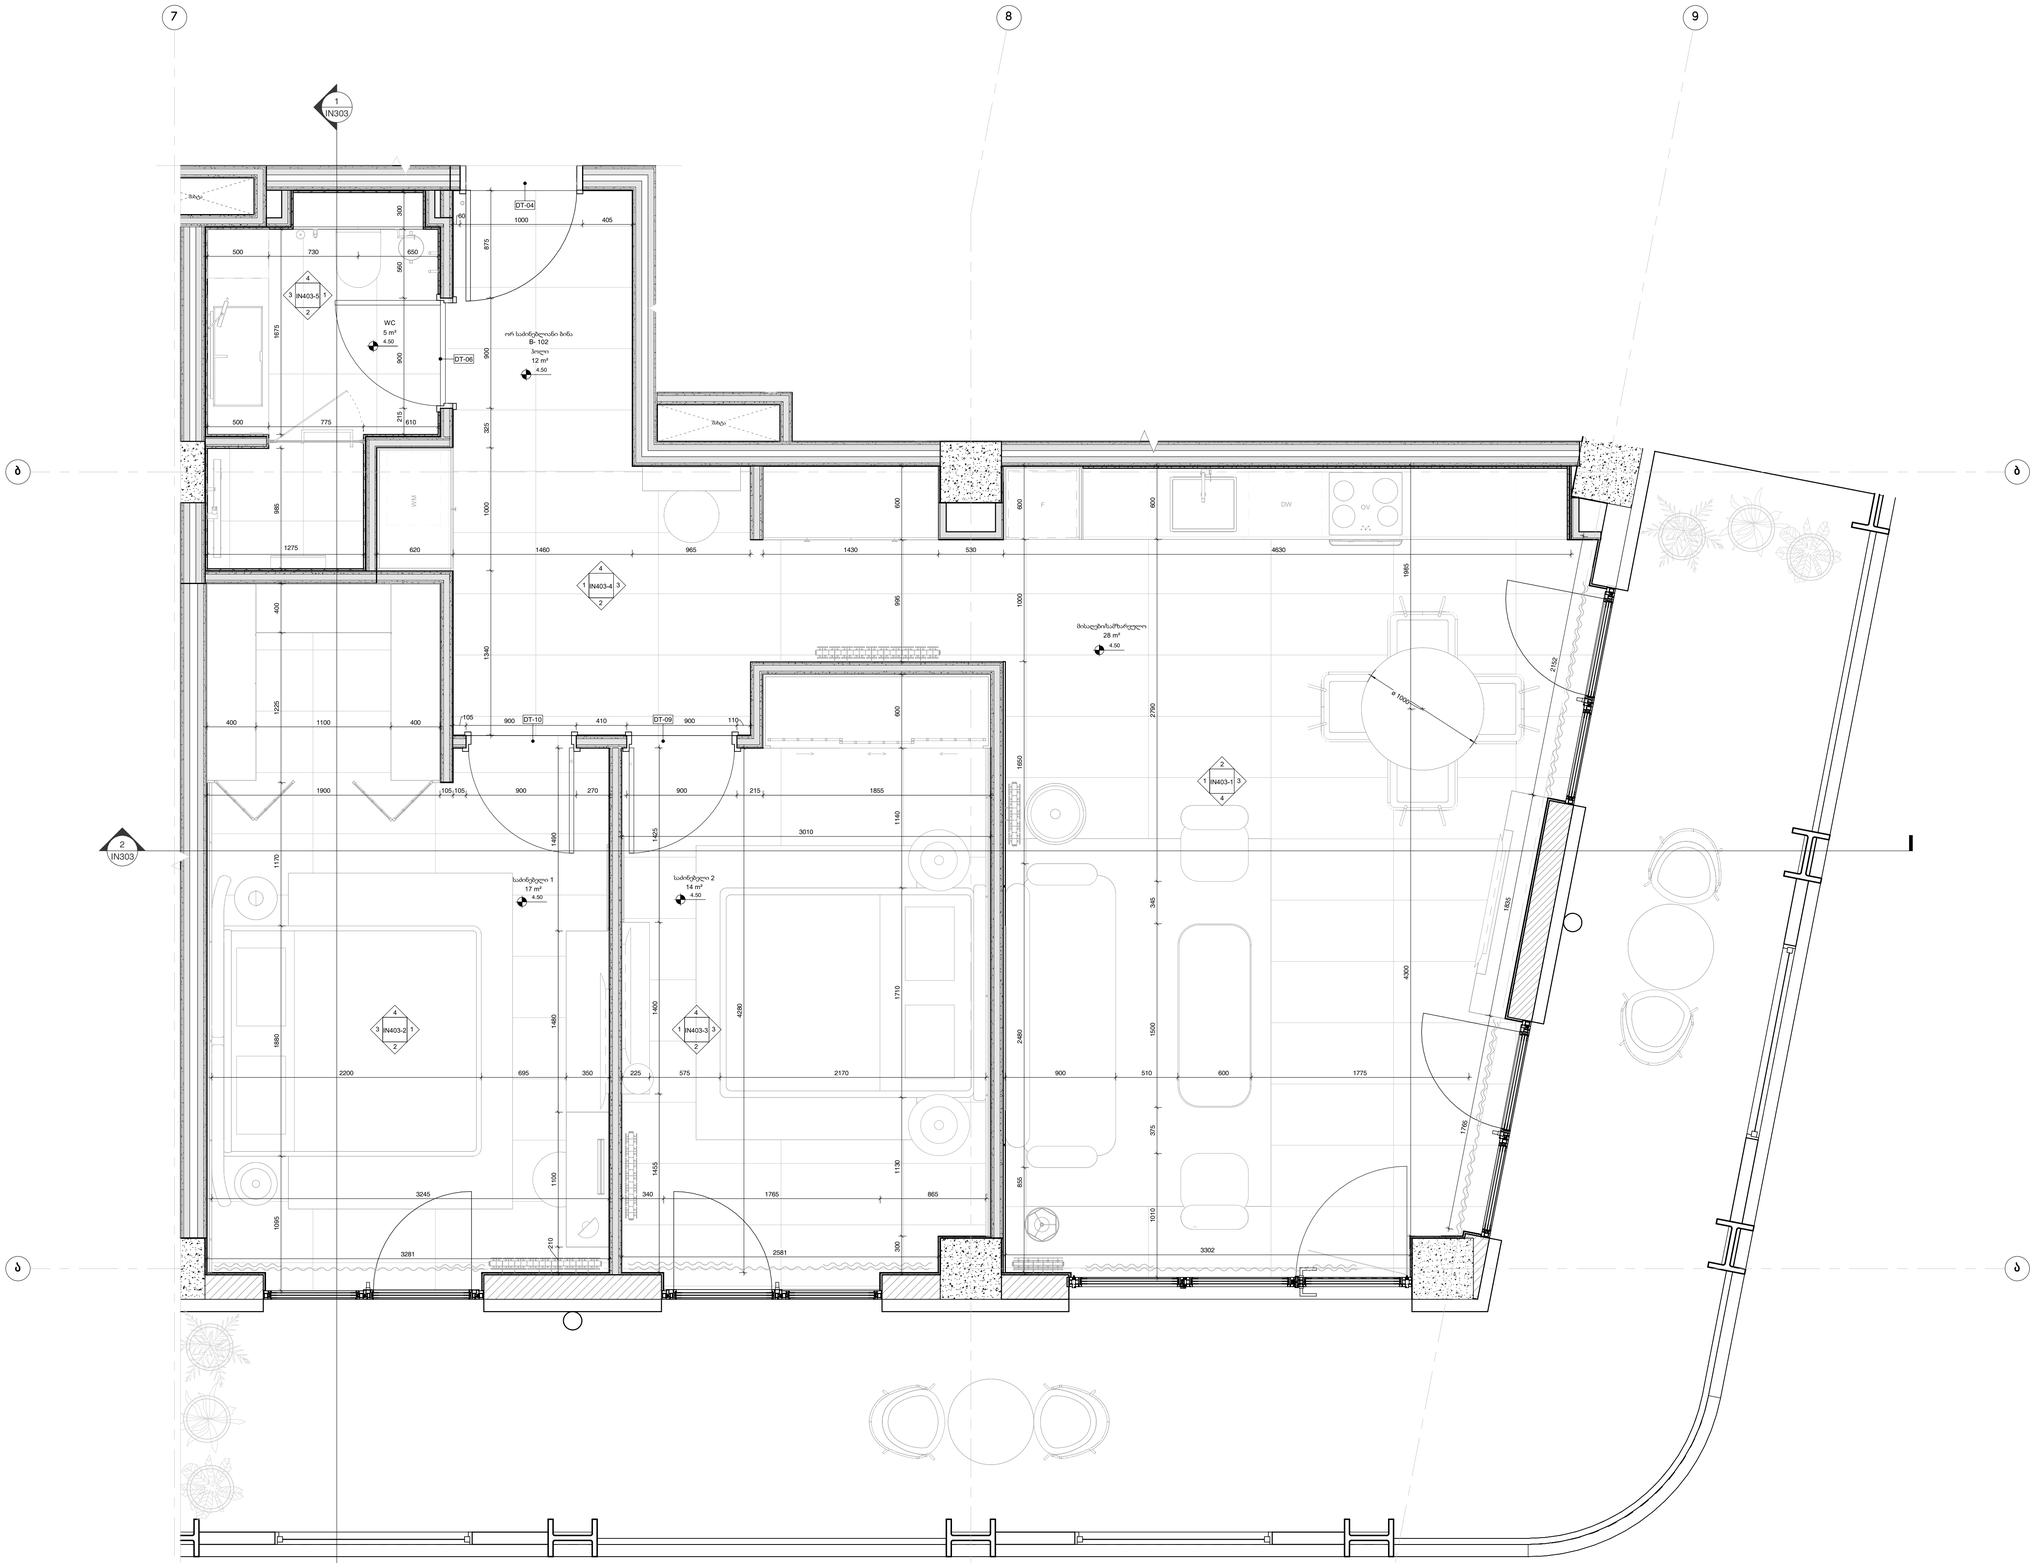


ლეგენდა

ღერძის ხაზი

ჭრილის ხაზი

ზედაპირის ნიშნული

შტაბი

ბეტონის კედელი

რკინაბეტონის კონსტრუქცია

თაბაშირბეტონის ტიხარი

ჭრის ხაზი

ვერტიკალის ნიშნული

კარების პროეკციული

ოთახის დასახელება

სართული ოთახი

ფრაგმენტის ნიშნული

ტერმინი

OV

მაცივარი

F

სარეცხი მანქანა

WM

ჭურჭლის სარეცხი მანქანა

DW

პროექტის ნომერი

პროექტის ეტაპი

პროექტის ნომერი

პროექტის ეტაპი

ცვლილების ნომერი

ცვლილების თარიღი

ცვლილების აღწერილობა

18.12.25	01	ბაზისები დაკორექტირდა კონსტრუქციის შესაბამისად

ნახაზის დამუშავებულია 500-ზე

კარის დეტალიზებისა ინდექსი 1400, 1406 - კარის ტიპოლოგიის ნახაზებზე

ავტორის ჯგუფი

ავტორი

ავტორის ჯგუფი

ავტორი

სამშენებლო ტერმინის განმარტება

L 5

L 4

L 3

L 2

L 1

L 0

პროექტის

NEXT GROUP AVLABARI

შემსრულებელი

NEXT GROUP

ნახაზის

RM-TYPE-2 ორ საძინებლიანი ბინა 2 (B-102) - ძირითადი გეგმა

სტადია

დიზაინის განვითარება

პროექტის წელი	მასშტაბი	ფორმატი
GE403TB	1:25	A1

ფურცლის ნომერი	თარიღი	ავტორის
IA403	19.12.25	01