




საკადასტრო გეგმა

საჯარო რეესტრის ეროვნული
სააგენტო

საკადასტრო კოდი: **01.19.26.006.017**
განცხადების ნომერი: **882026829496**
მომზადების თარიღი: **15/09/2026**

ნაკვეთის დანიშნულება: **არასასოფლო სამეურნეო**
ფართობი: **38619 კვ.მ (WGS 84 / UTM zone 38N)**
ვალდებულების ფართობი: **80 კვ.მ (WGS 84 / UTM zone 38N)**

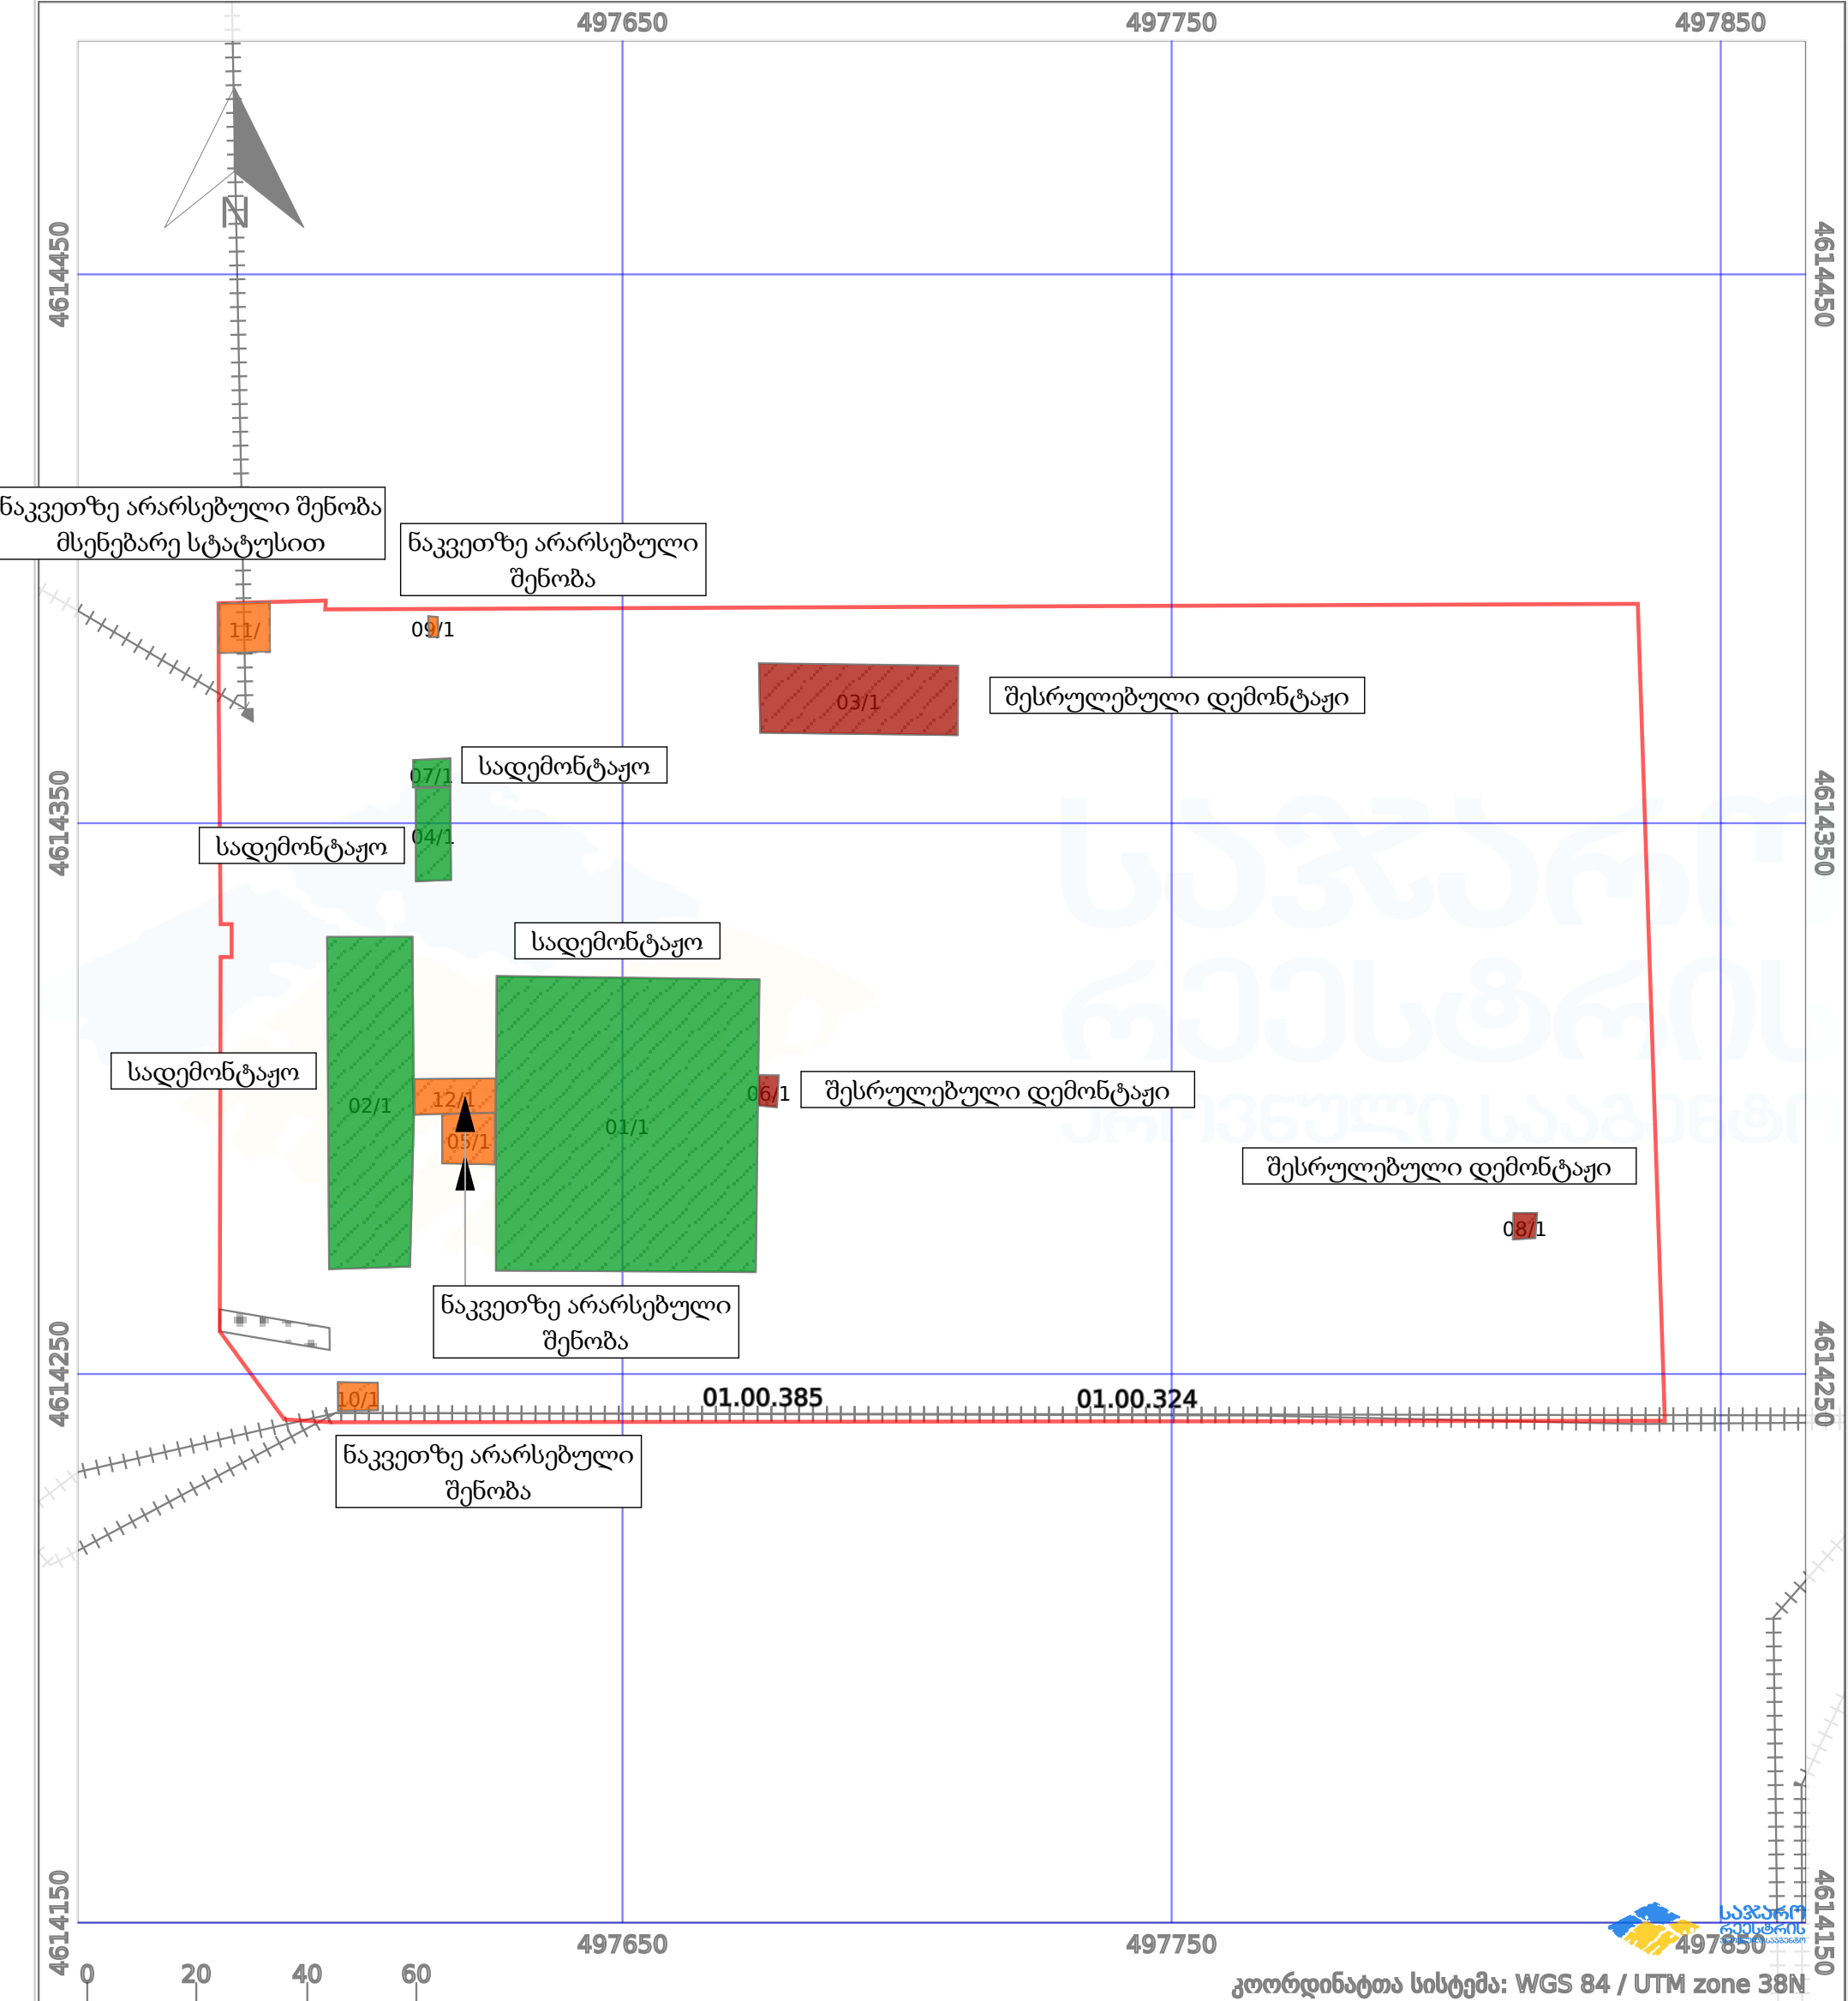


პირობითი აღნიშვნები:


	ნაკვეთის საზღვარი		მშენებარე ნაგებობა		ამენებული ნაგებობა		მინისქვეშა ნაგებობა
	ხაზობრივი ნაგებობა		ტყის ფონდი		ვალდებულება		ქარსაფარი ბოლი

ფასადი მ. 1:200


შენიშვნა № 1



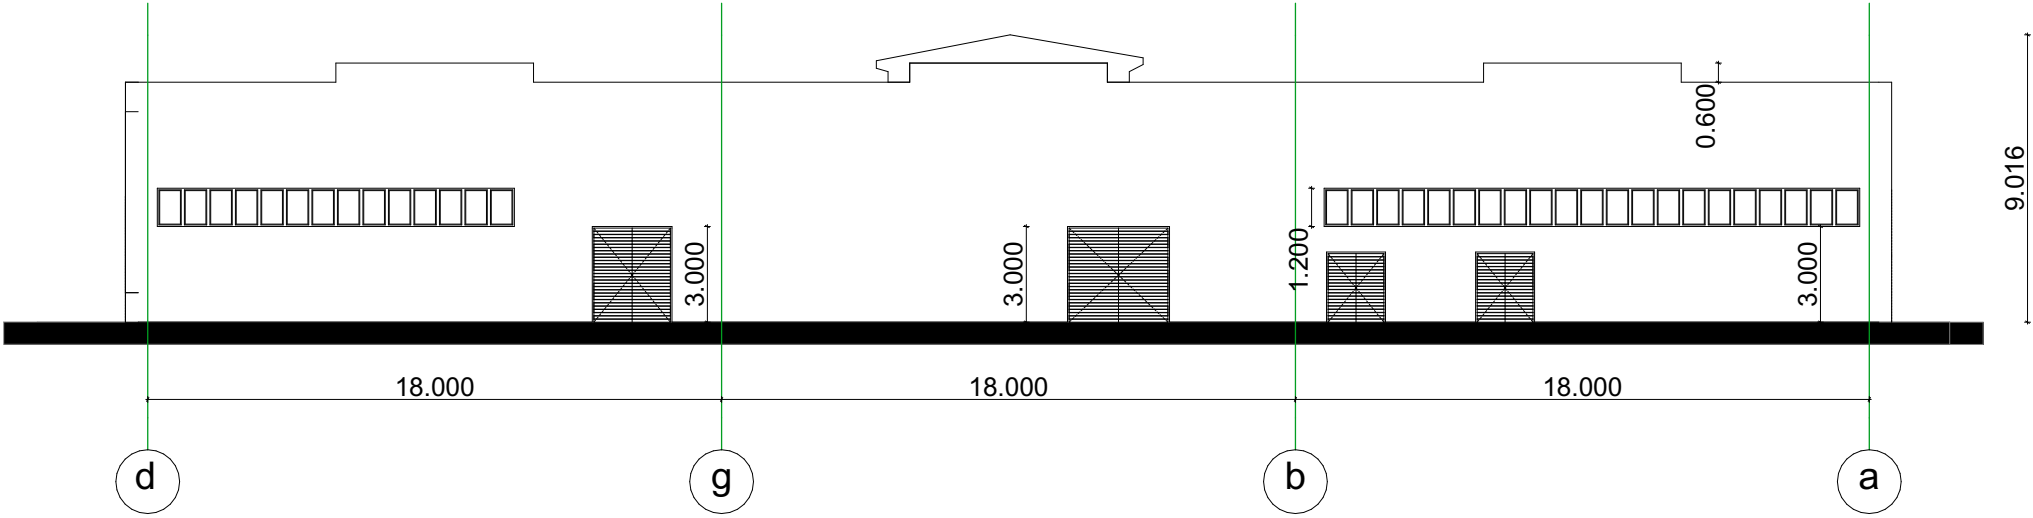


ჭრილი 1-1 მ. 1:200

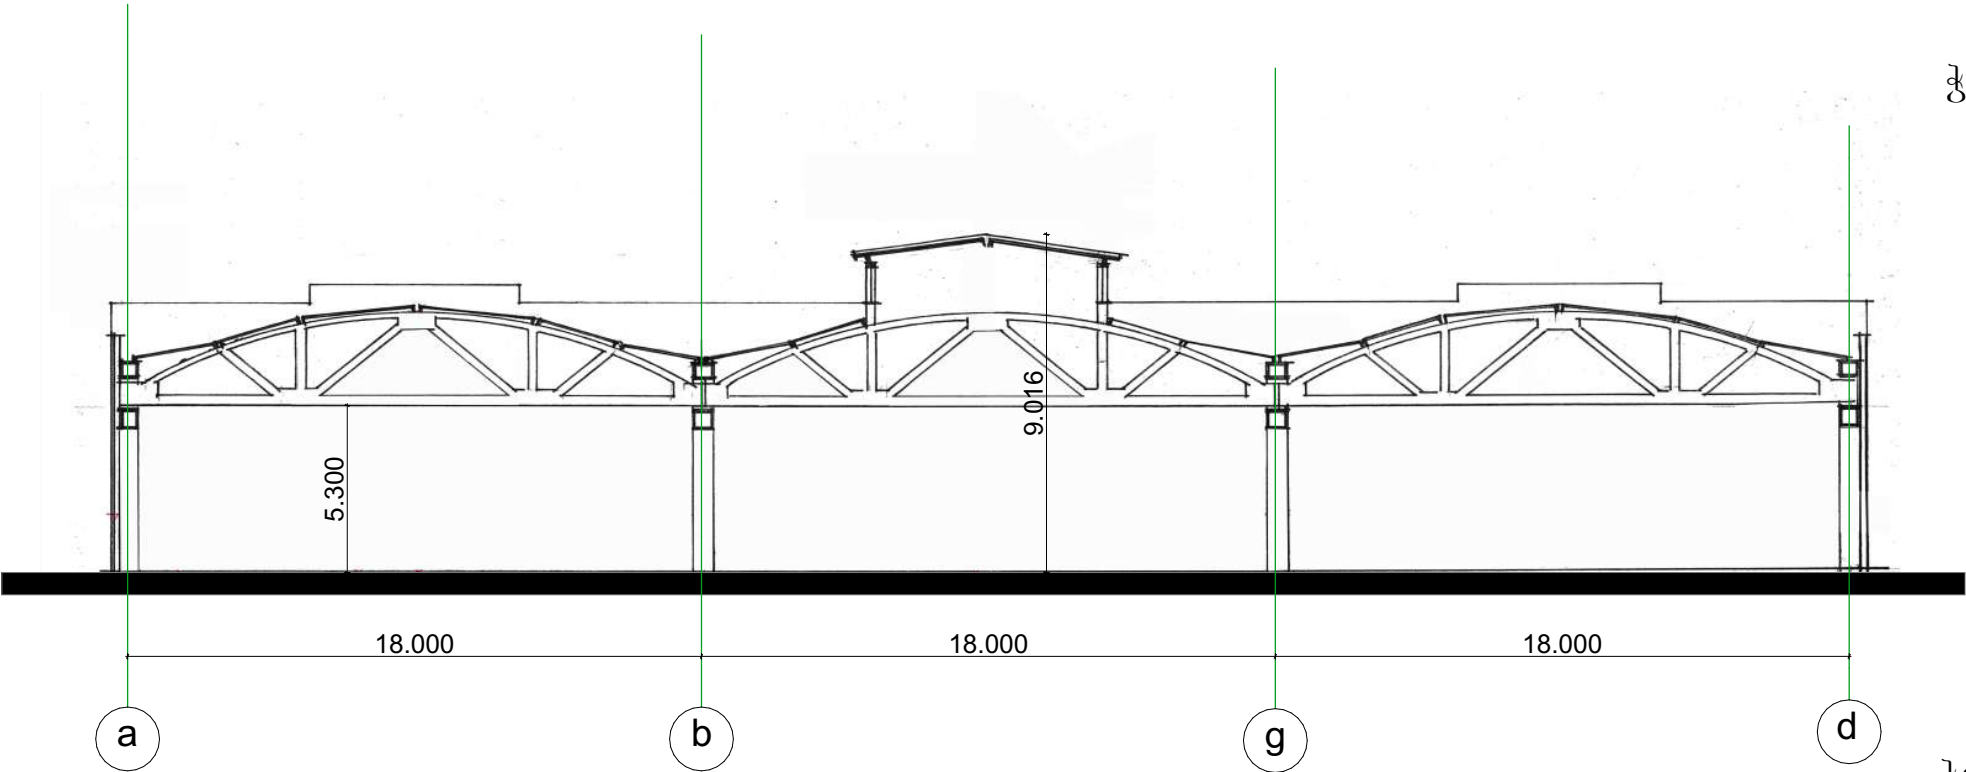


ჭრილი 2-2 მ. 1:200

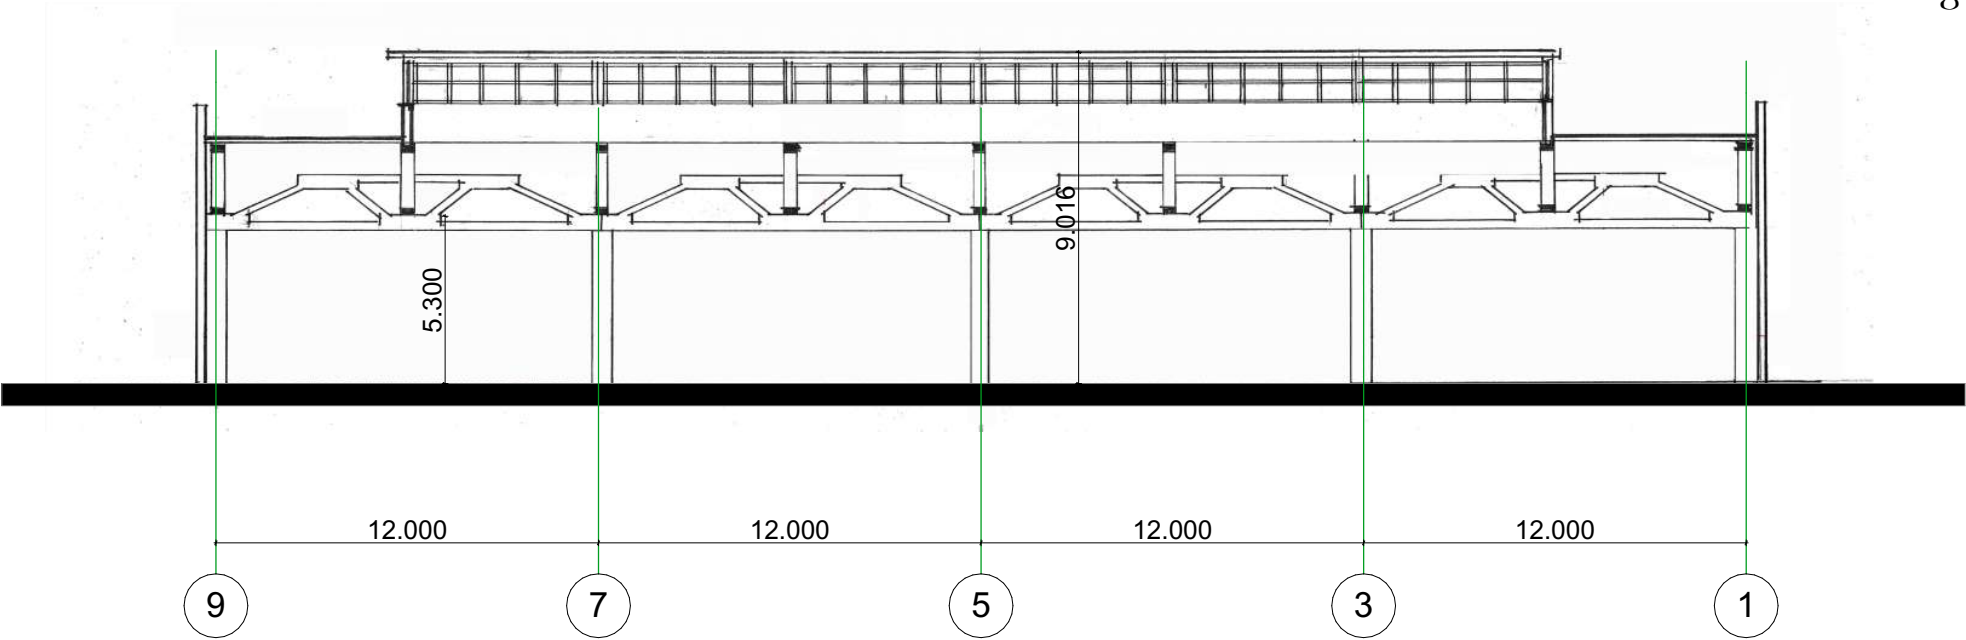


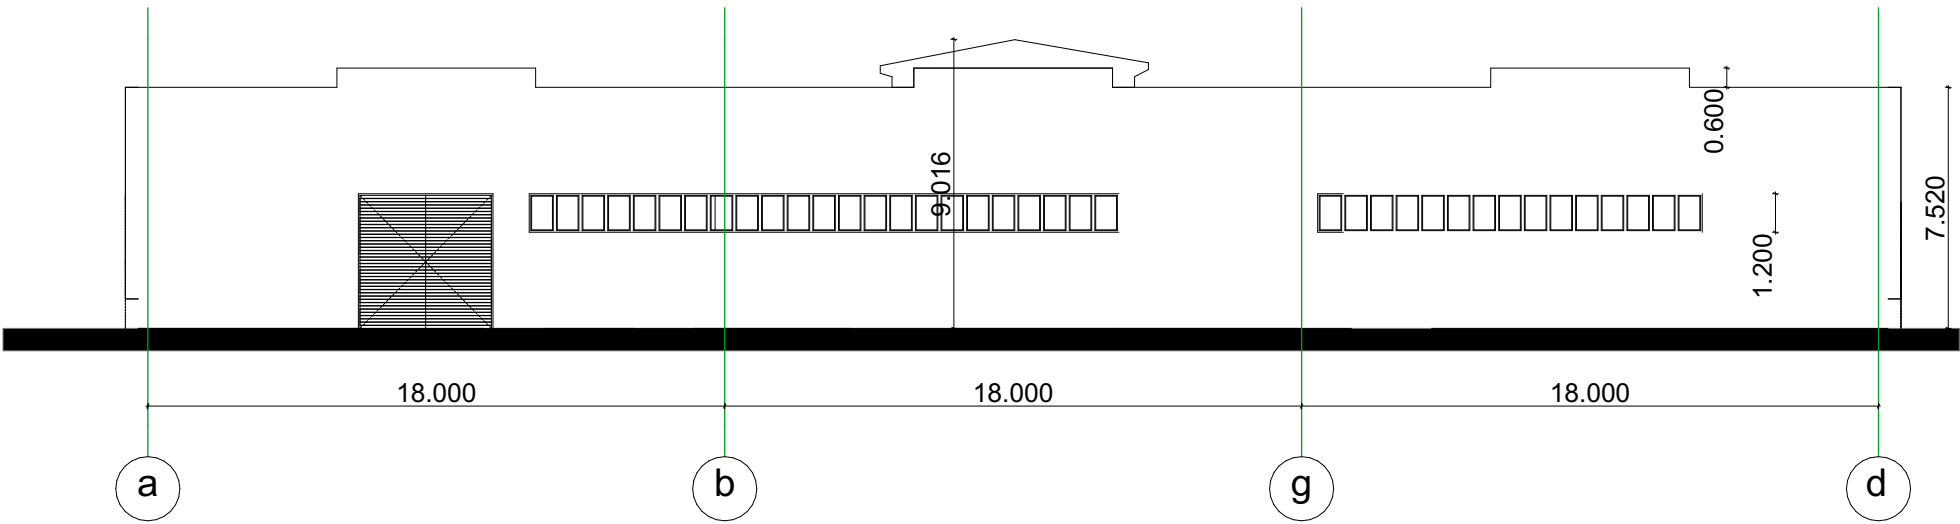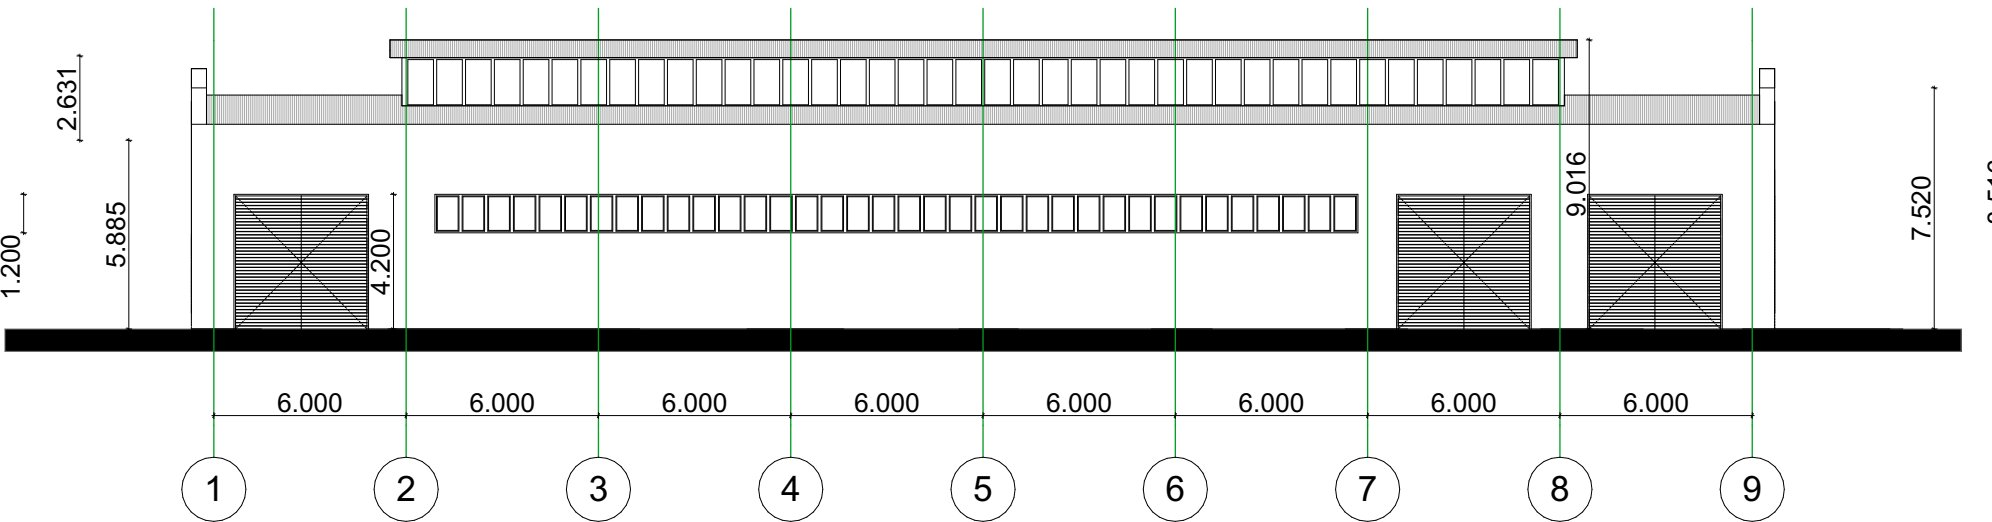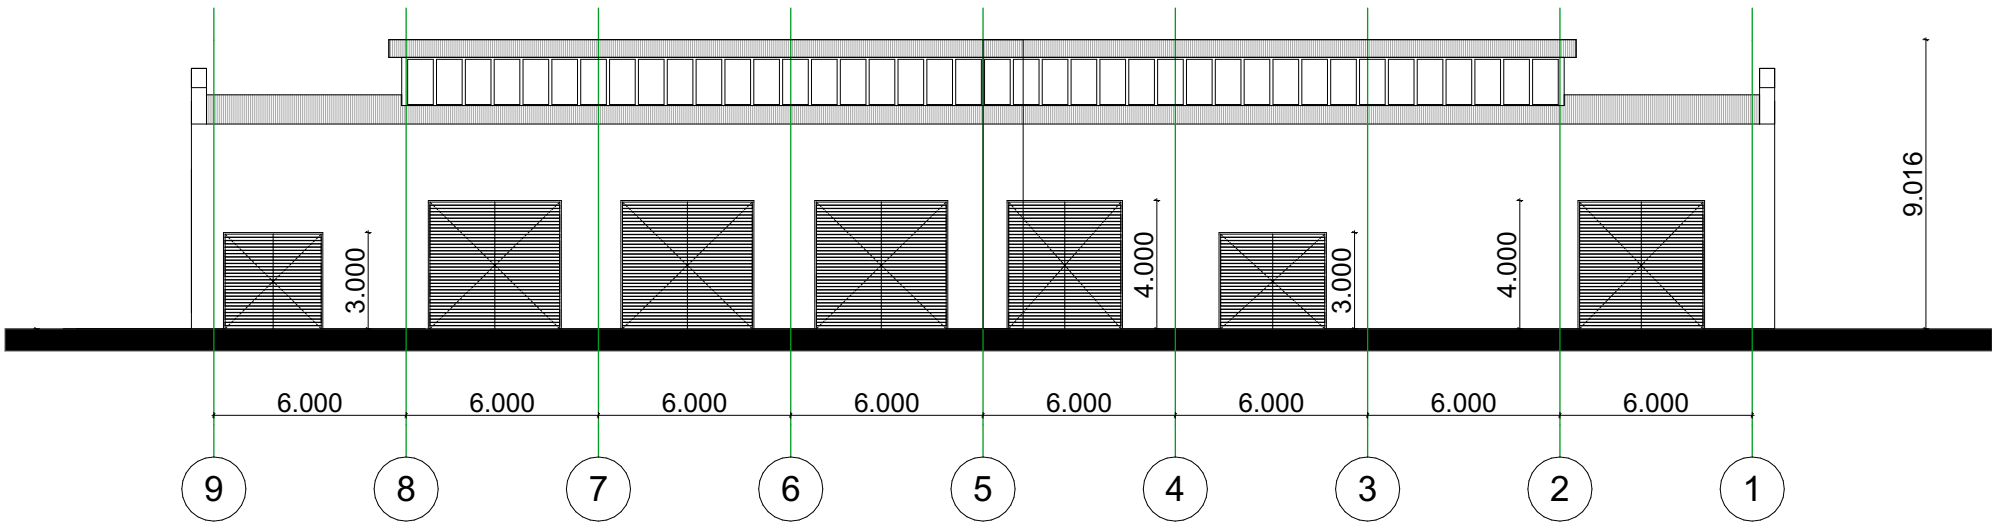

ფასადები .მ:100

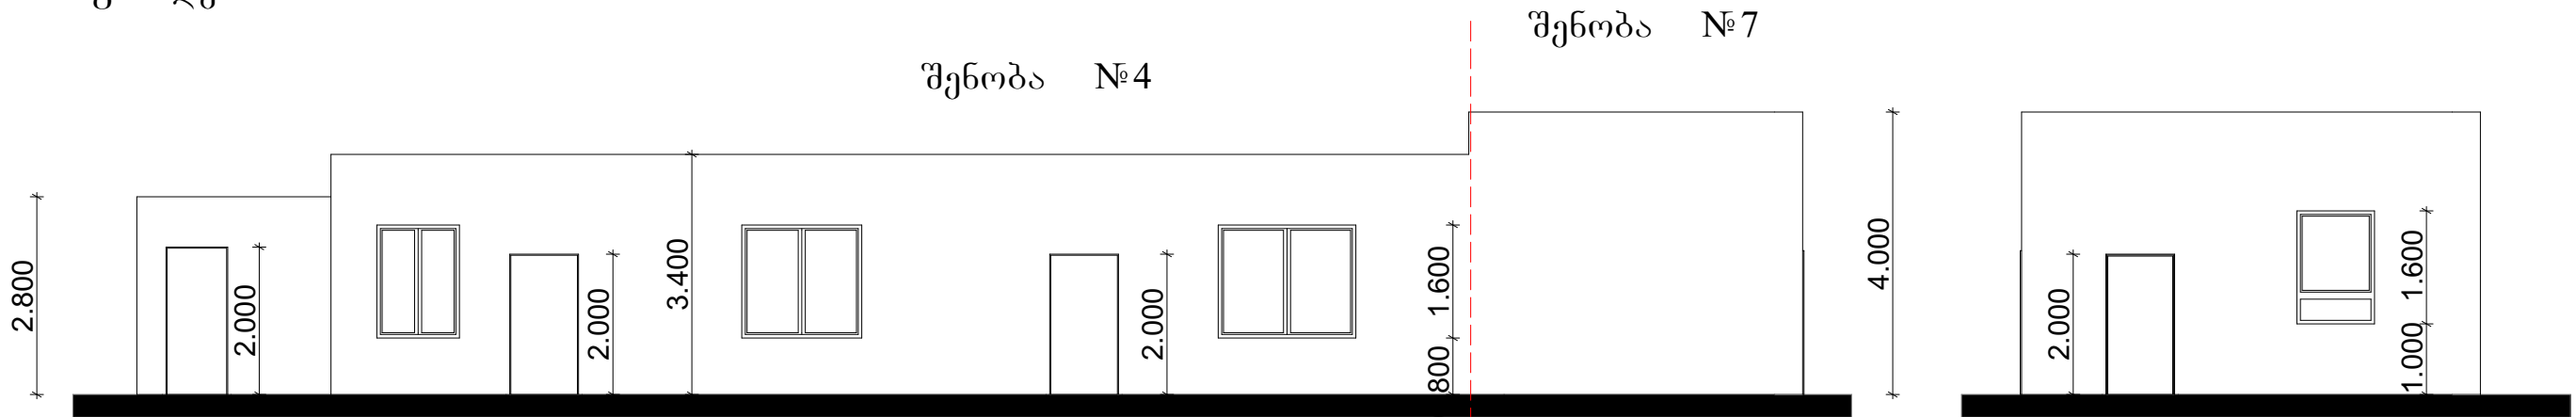


გეგმა მ 1:100

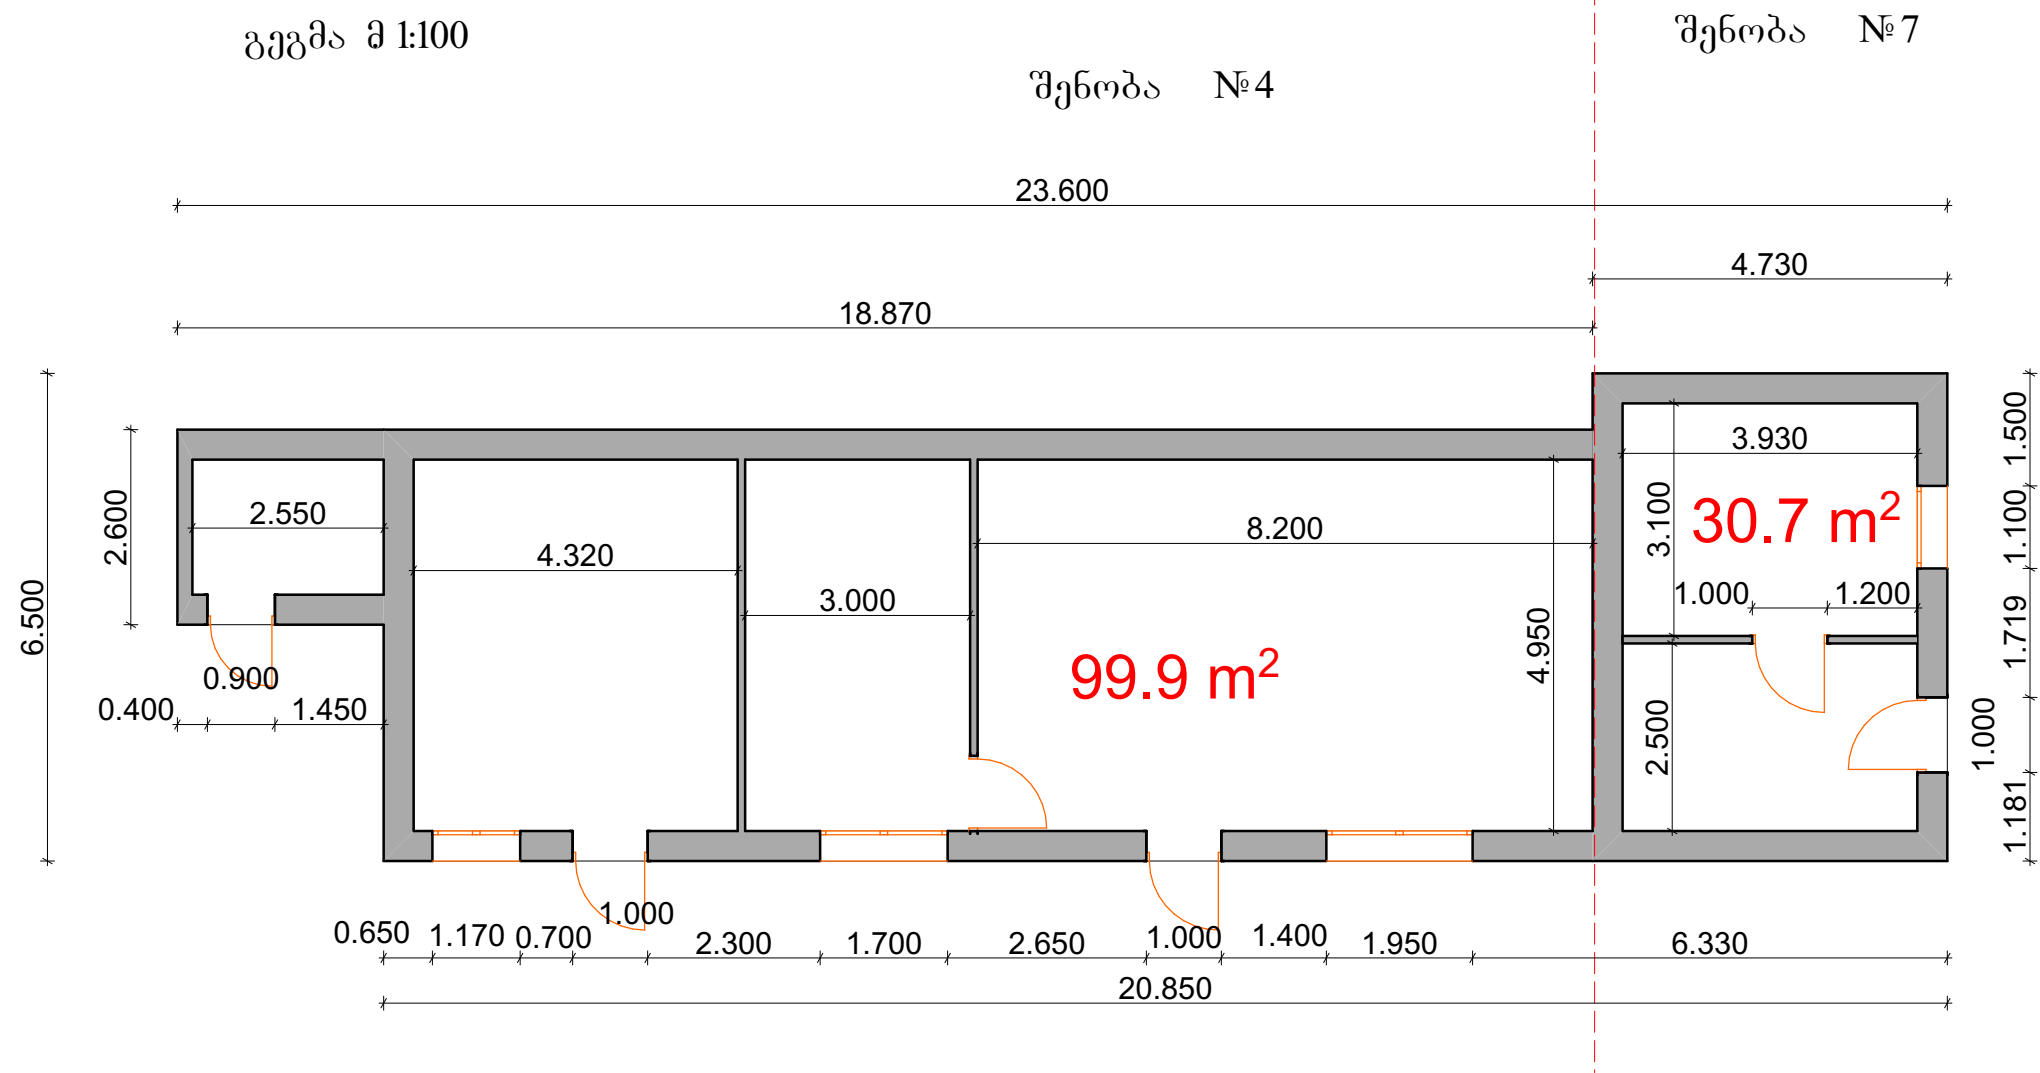

ფასადები 1:100

შენიშვნა № 7

შენიშვნა № 4

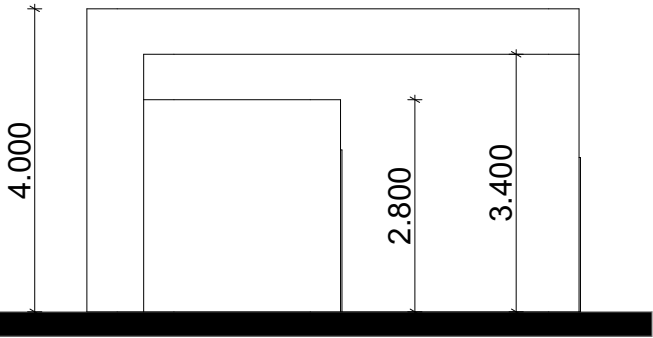

სახურავის გეგმა 1:100

შენიშვნა № 4

შენიშვნა № 7

