



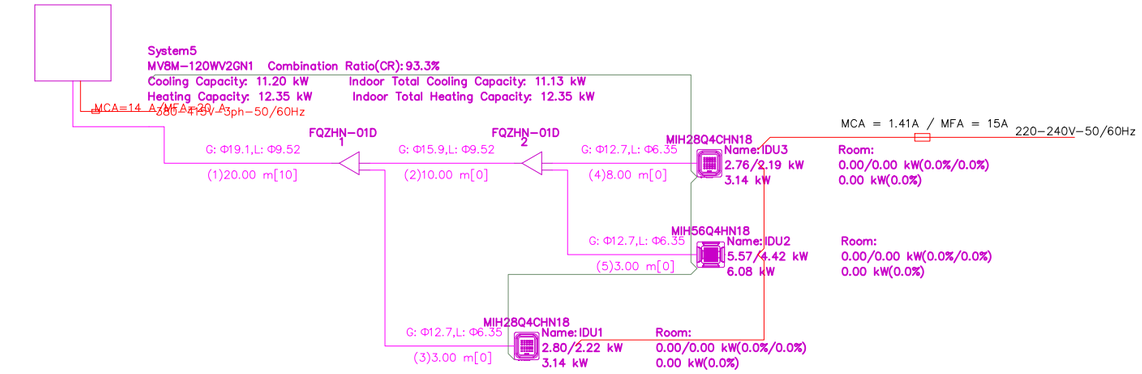


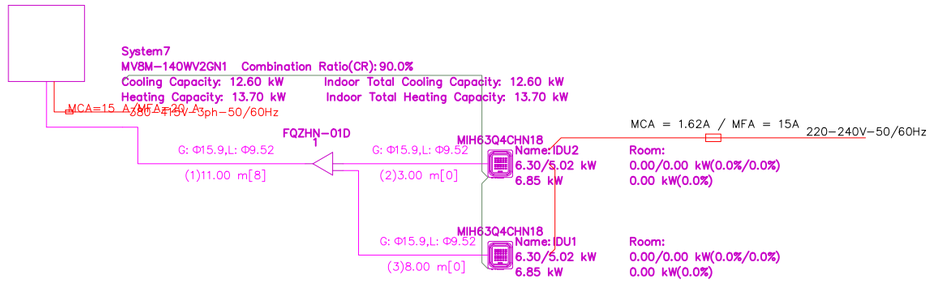

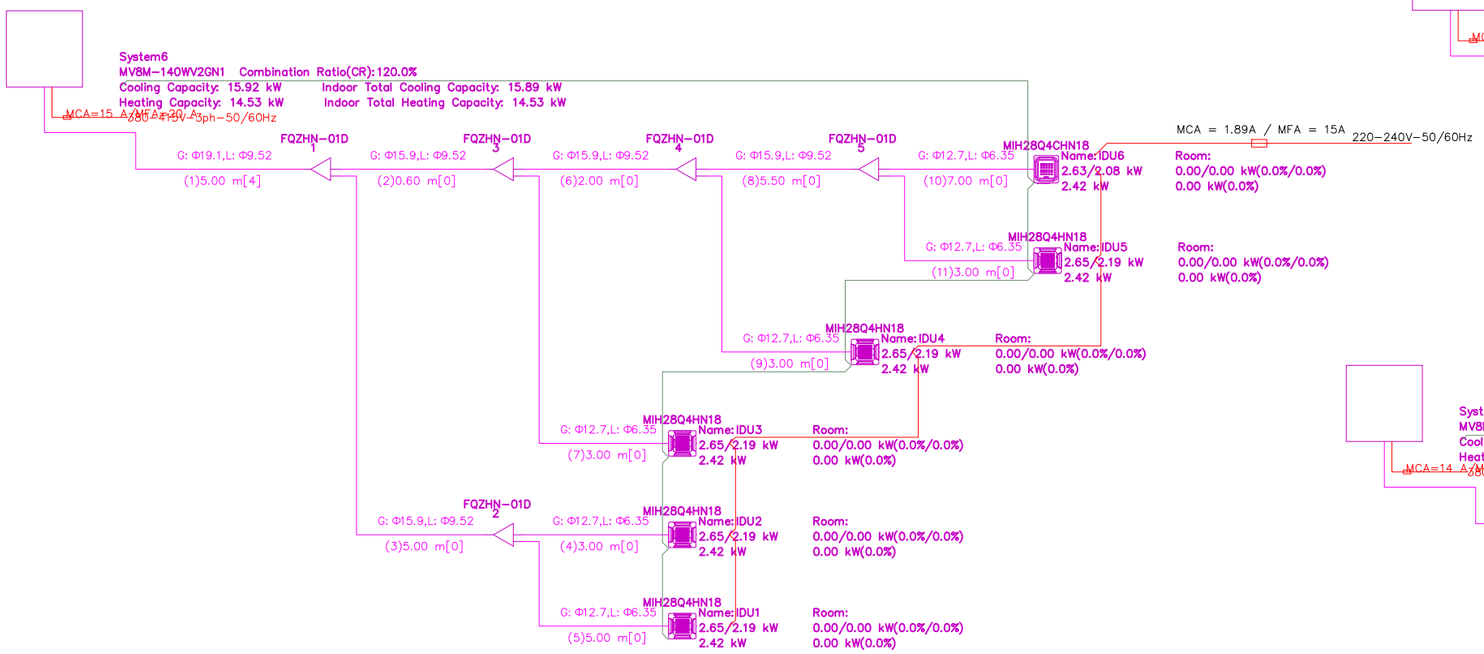

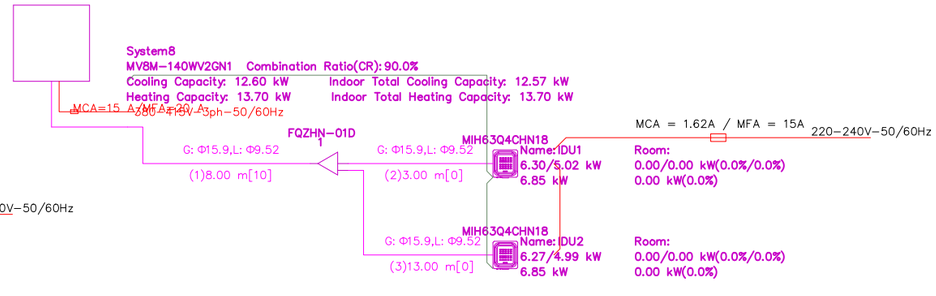

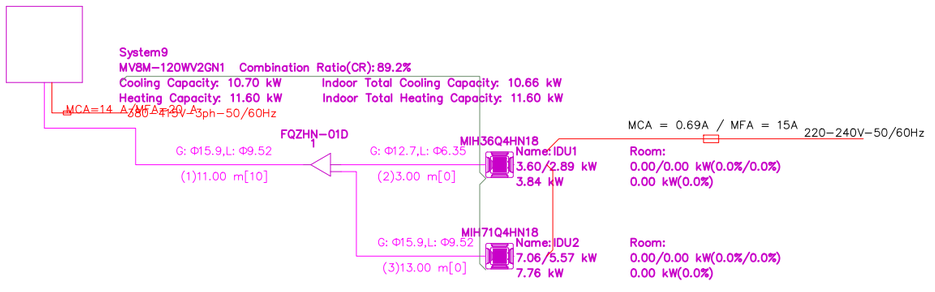

თანამდებობა	გვარი	ხელმოწერა	თარიღი	ქ. თბილისში ჭავჭავაძის გამზირზე ს.ს "თიბისი ბანკი"-ს სერვისცენტრის გათბობა-გაგრილების ვენტილაციის პროექტი	ფორმ.	ფურც.	ფ-ბი
შესრულა	გ. ჯოლიკაური				A3	6	10
შეამოწმა	გ. მეფარიშვილი						
				გათბობა გაგრილების სისტემის ფრეონის, მილსადენების გაყვანილობის არინციპიალური სქემა.	TBC bank		