DINN

ქ. ფოთი, გურიის ქუჩა

ს/კ: 04.02.12.987

ფართი: 150.5 მ^2

არქიტექტურული პროექტი

საქართველოს ბანკი
BANK OF GEORGIA

N	ნახაზის დასახელება	მასშტაბი
1.1	არსებული სურათები	
2.1	ანაზომი	1:60
2.2	გეგმა	1:60
2.3	დემონტაჟი	1:60
2.4	კედლების მონტაჟი	1:60
2.5	იატაკის მონტაჟი	1:60
2.6	ჭერის მონტაჟი	1:60
2.7	კედლების ღებვა	1:60
2.8	ავეჯის გეგმა	1:60
3.1	ჭრილები	1:60
4.1	ფასადის ფოტომონტაჟი	
5.1	კარ-ფანჯრის სპეციფიკაცია	1:100
6.1	კვანძები	1:50
7.1	მასალათა ჩამონათვალი	

ფორმატი
A3

პირობითი აღნიშვნები **LEGEND**

- 10 — მ/თ ნესტგამძლე ტიხარი დათბუნებით
- 5 — მ/თ ნესტგამძლე კედელი დათბუნებით
- 10 — მ/თ ნესტგამძლე ტიხარი
- 5 — მ/თ ნესტგამძლე კედელი
- 10 — მეტალის ტიხარი. 2მმ ლისტი, მ/თ ნესტგამძლე ფილა
- 10 — მეტალის ტიხარი 2მმ ლისტი,არმირება, ბეტონი, მ/თ ნესტგამძლე ფილა
- კერამო გრანიტი 30x60(სერი)
- კერამო გრანიტი 20x120(ყავისფერი)

შენიშვნები **NOTES**

ექსპილიკაცია **EXPILICATION**

1	24/7	16.8 m^2
2	მიმღები	23.6 m^2
3	თელერი	21.4 m^2
4	ბანკირი	39.2 m^2
5	სალარო	9.3 m^2
6	შეხვედრების ოთახი	8.7 m^2
7	დერეფანი	8.1 m^2
8	ტექნიკური	7.8 m^2
9	სათავსი	1.2 m^2
10	WC	6.4 m^2
11	სამზარეულო	8.0 m^2
		150.5 m^2

დამკვეთი: საქართველოს ბანკი
ს/კ: 204378869

პროექტი: **"Mini Dinn"**

მისამართი: ქ.ფოთი, ქუჩა გურია
ს/კ: 04.02.12.987

თანამდებობა	სახელი, გვარი	ხელმოწერა
პროექტის ავტორი	გ.გოშაძე	

საქართველოს ბანკი
BANK OF GEORGIA

არქიტექტურული ნაწილი

მასშტაბი	
ნახაზი	სარჩევი
თარიღი	11/9/2026
სტადია	მუშა პროექტი
ფურცელი	





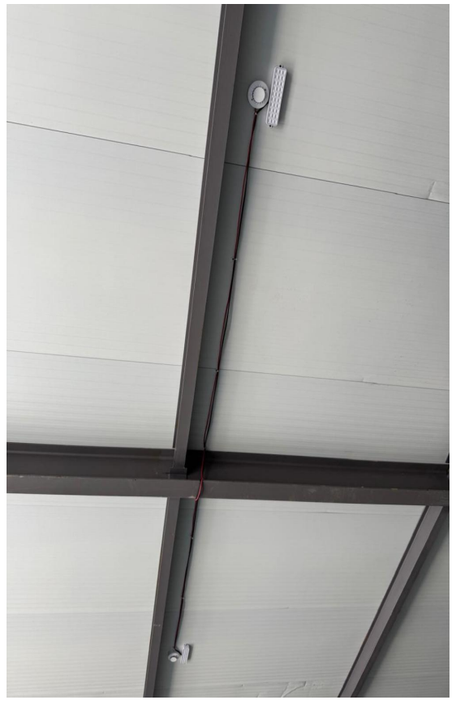



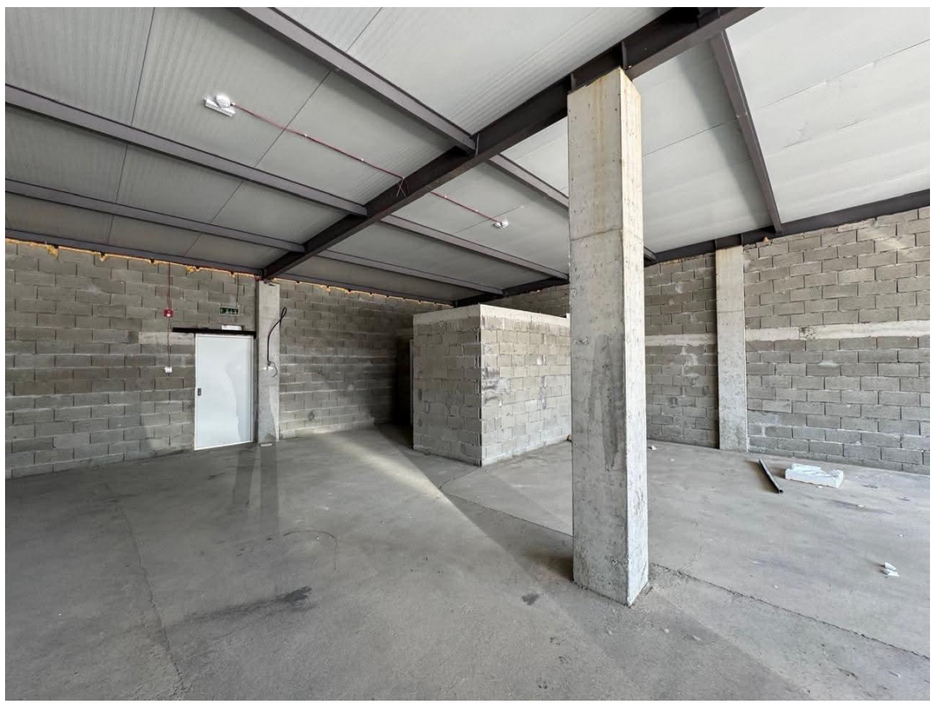

ფორმატი	
A3	

პირობითი აღნიშვნები **LEGEND**

10	მ/თ ნესტგამძლე ტიხარი დათბუნებით
5	მ/თ ნესტგამძლე კედელი დათბუნებით
10	მ/თ ნესტგამძლე ტიხარი
5	მ/თ ნესტგამძლე კედელი
10	მეტალის ტიხარი. 2მმ ლისტი, მ/თ ნესტგამძლე ფილა
10	მეტალის ტიხარი 2მმ ლისტი,არმირება, ბეტონი, მ/თ ნესტგამძლე ფილა
	კერამო გრანიტი 30x60(სერი)
	კერამო გრანიტი 20x120(ყავისფერი)

შენიშვნები **NOTES**

ექსპილიკაცია **EXPILICATION**

1	24/7	16.8 m^2
2	მიმღები	23.6 m^2
3	თელერი	21.4 m^2
4	ბანკირი	39.2 m^2
5	სალარო	9.3 m^2
6	შეხვედრების ოთახი	8.7 m^2
7	დერეფანი	8.1 m^2
8	ტექნიკური	7.8 m^2
9	სათავსი	1.2 m^2
10	WC	6.4 m^2
11	სამზარეულო	8.0 m^2
		150.5 m^2

დამკვეთი	საქართველოს ბანკი ს/კ: 204378869
პროექტი	**"Mini Dinn"**
მისამართი	ქ.ფოთი, ქუჩა გურია ს/კ: 04.02.12.987

თანამდებობა	სახელი, გვარი	ხელმოწერა
პროექტის ავტორი	გ.გოშაძე	

საქართველოს ბანკი
BANK OF GEORGIA

არქიტექტურული ნაწილი

მასშტაბი	
ნახაზი	არსებული სურათები
თარიღი	11/9/2026
სტადია	მუშა პროექტი
ფურცელი	1.1

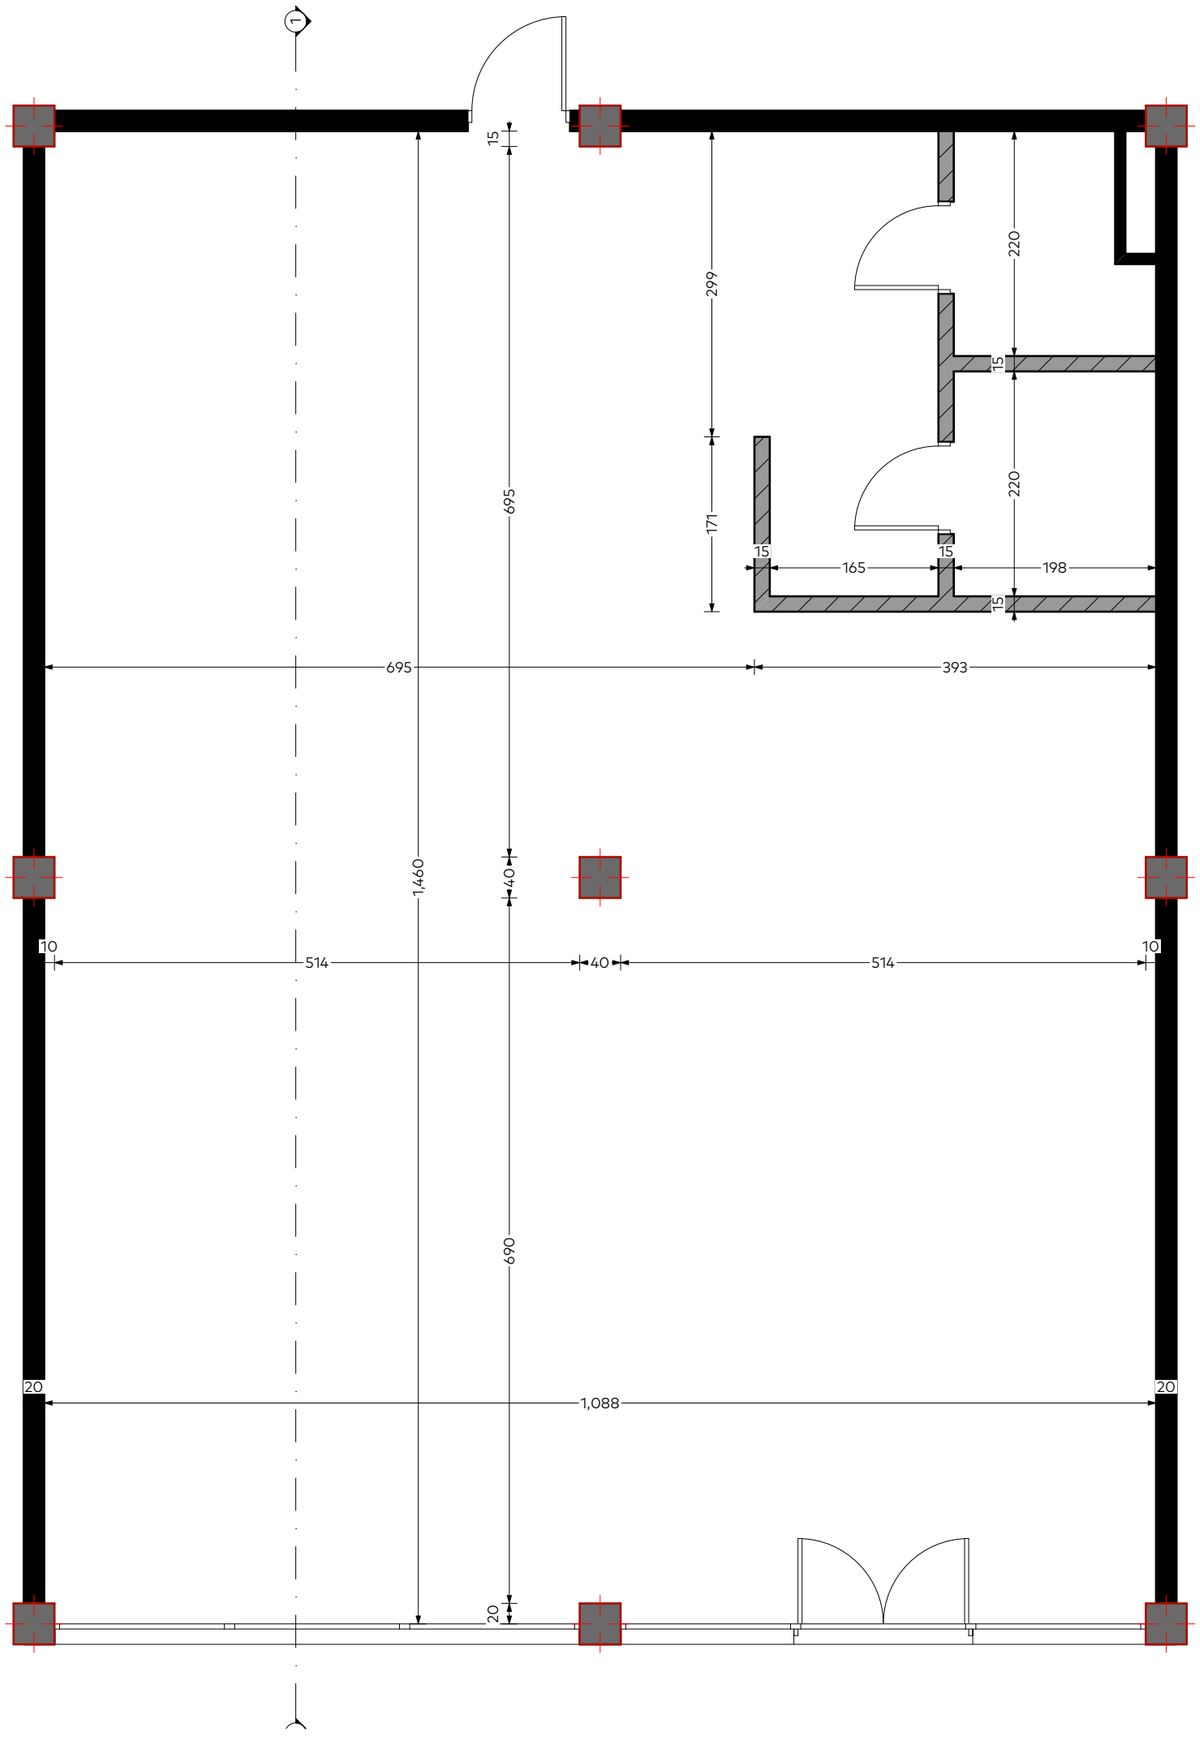

ფორმატი	
A3	

პირობითი აღნიშვნები **LEGEND**

- 10 — მ/თ ნესტგამძლე ტიხარი დათბუნებით
- 5 — მ/თ ნესტგამძლე კედელი დათბუნებით
- 10 — მ/თ ნესტგამძლე ტიხარი
- 5 — მ/თ ნესტგამძლე კედელი
- 10 — მეტალის ტიხარი. 2მმ ლისტი, მ/თ ნესტგამძლე ფილა
- 10 — მეტალის ტიხარი 2მმ ლისტი,არმირება, ბეტონი, მ/თ ნესტგამძლე ფილა
- კერამო გრანიტი 30x60(სერი)
- კერამო გრანიტი 20x120(ყავისფერი)

შენიშვნები **NOTES**

ექსპილიკაცია **EXPILICATION**

1	24/7	16.8 m²
2	მიმღები	23.6 m²
3	თელერი	21.4 m²
4	ბანკირი	39.2 m²
5	სალარო	9.3 m²
6	შეხვედრების ოთახი	8.7 m²
7	დერეფანი	8.1 m²
8	ტექნიკური	7.8 m²
9	სათავსი	1.2 m²
10	WC	6.4 m²
11	სამზარეულო	8.0 m²
		150.5 m²

დამკვეთი: საქართველოს ბანკი
ს/კ: 204378869

პროექტი: **"Mini Dinn"**

მისამართი: ქ.ფოთი, ქუჩა გურია
ს/კ: 04.02.12.987

თანამდებობა	სახელი, გვარი	ხელმოწერა
პროექტის ავტორი	გ.გოშაძე	

საქართველოს ბანკი
BANK OF GEORGIA

არქიტექტურული ნაწილი

მასშტაბი	1:60
ნახაზი	ანაზომი
თარიღი	11/9/2026
სტადია	მუშა პროექტი
ფურცელი	2.1

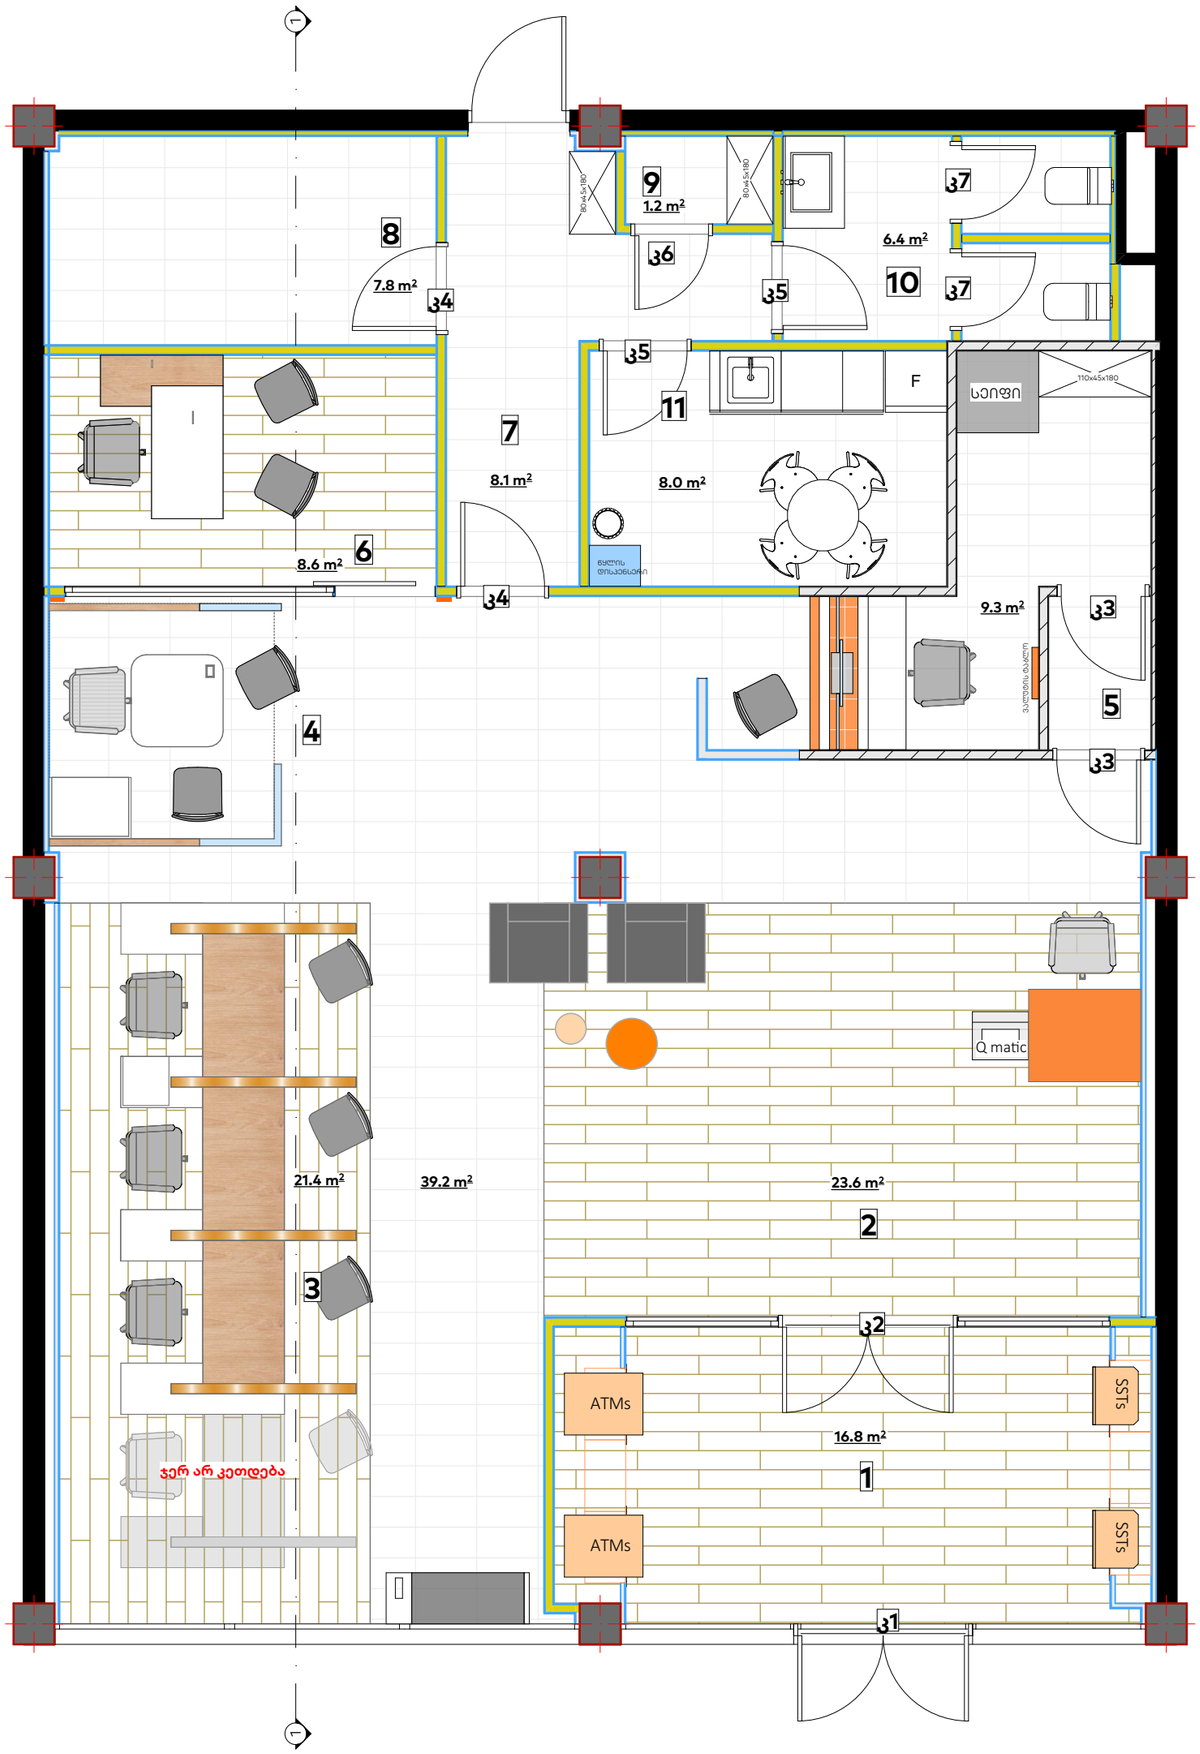

ფორმატი	
A3	

პირობითი აღნიშვნები **LEGEND**

- 10 — მ/თ ნესტგამძლე ტიხარი დათბუნებით
- 5 — მ/თ ნესტგამძლე კედელი დათბუნებით
- 10 — მ/თ ნესტგამძლე ტიხარი
- 5 — მ/თ ნესტგამძლე კედელი
- 10 — მეტალის ტიხარი. 2მმ ლისტი, მ/თ ნესტგამძლე ფილა
- 10 — მეტალის ტიხარი 2მმ ლისტი,არმირება, ბეტონი, მ/თ ნესტგამძლე ფილა
- კერამო გრანიტი 30x60(სერი)
- კერამო გრანიტი 20x120(ყავისფერი)

შენიშვნები **NOTES**

ექსპილიკაცია **EXPILICATION**

1	24/7	16.8 m²
2	მიმღები	23.6 m²
3	თელერი	21.4 m²
4	ბანკირი	39.2 m²
5	სალარო	9.3 m²
6	შეხვედრების ოთახი	8.7 m²
7	დერეფანი	8.1 m²
8	ტექნიკური	7.8 m²
9	სათავსი	1.2 m²
10	WC	6.4 m²
11	სამზარეულო	8.0 m²
		150.5 m²

დამკვეთი	საქართველოს ბანკი ს/კ: 204378869
პროექტი	**"Mini Dinn"**
მისამართი	ქ.ფოთი, ქუჩა გურია ს/კ: 04.02.12.987

თანამდებობა	სახელი, გვარი	ხელმოწერა
პროექტის ავტორი	გ.გოშაძე	

საქართველოს ბანკი
BANK OF GEORGIA

არქიტექტურული ნაწილი

მასშტაბი	1:60
ნახაზი	2.2 გეგმა
თარიღი	11/9/2026
სტადია	მუშა პროექტი
ფურცელი	

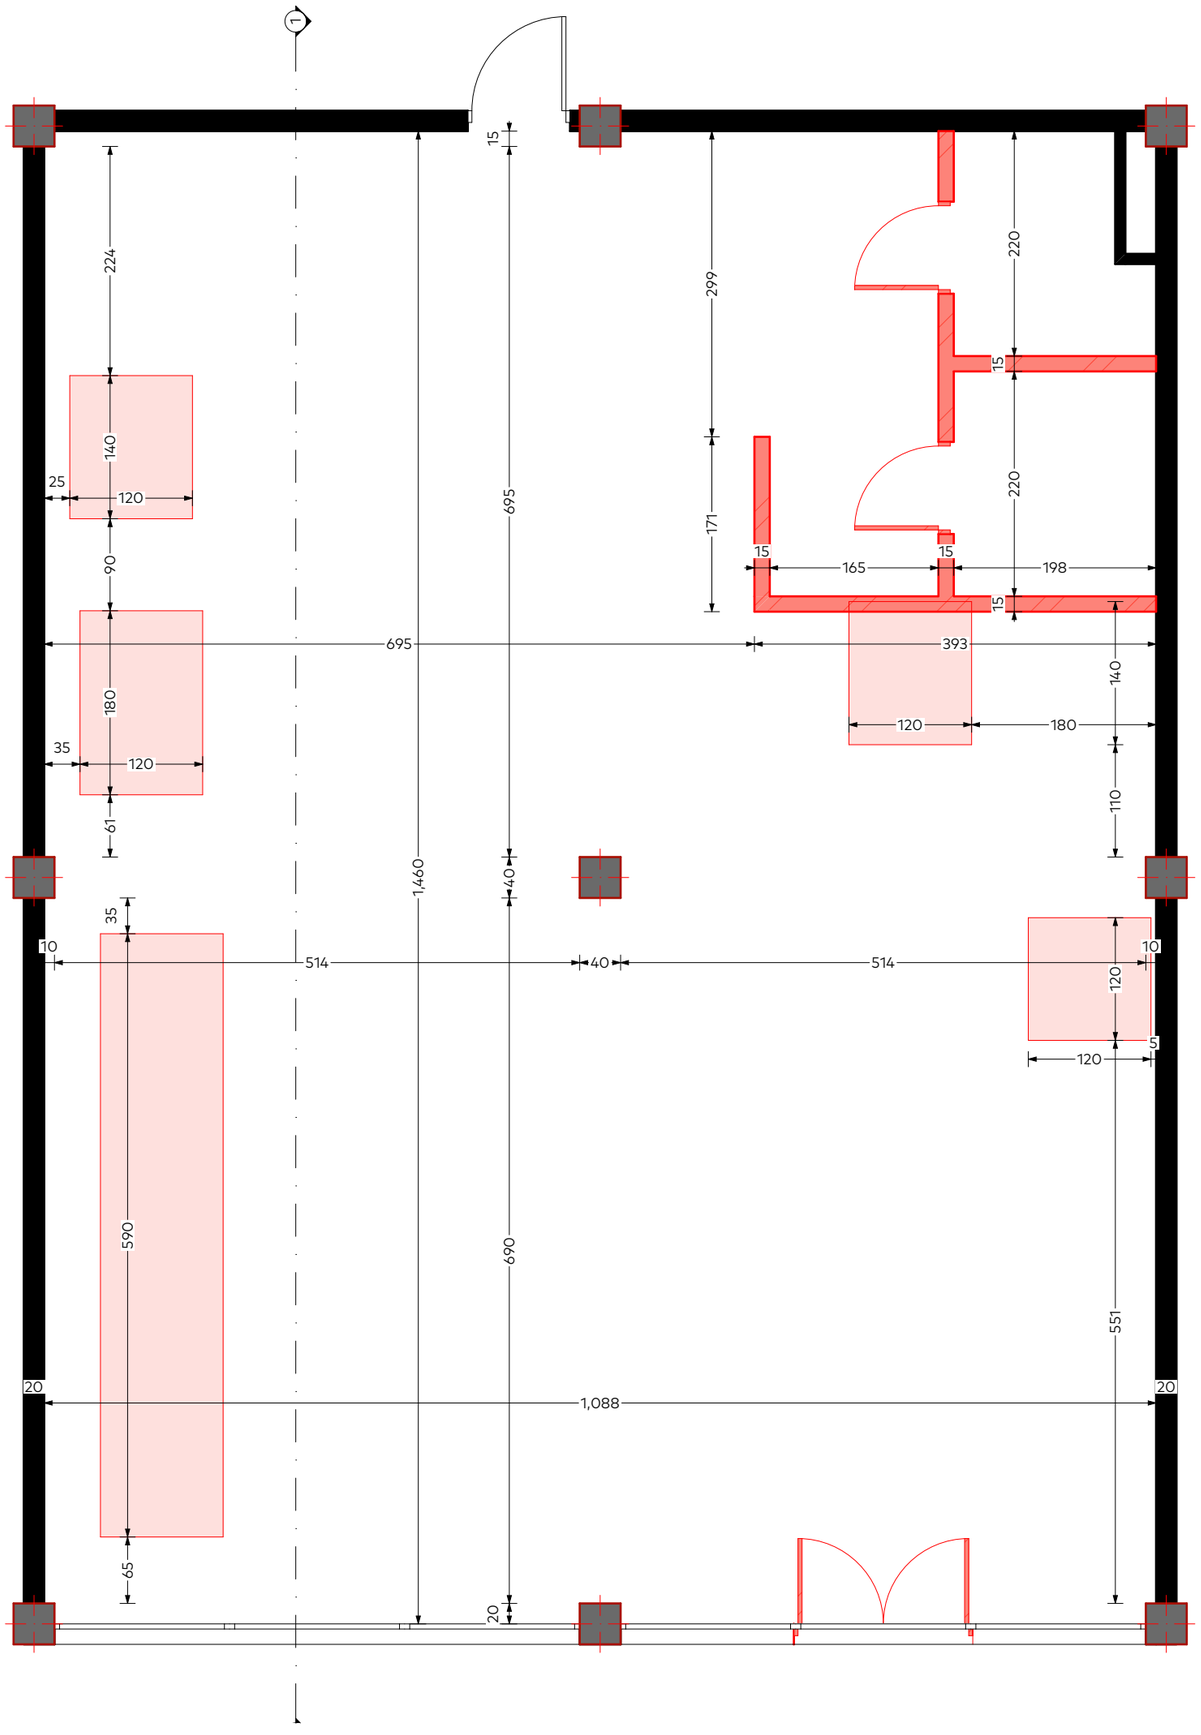

ფორმატი	
A3	

პირობითი აღნიშვნები **LEGEND**

- 10 — მ/თ ნესტგამძლე ტიხარი დათბუნებით
- 5 — მ/თ ნესტგამძლე კედელი დათბუნებით
- 10 — მ/თ ნესტგამძლე ტიხარი
- 5 — მ/თ ნესტგამძლე კედელი
- 10 — მეტალის ტიხარი. 2მმ ლისტი, მ/თ ნესტგამძლე ფილა
- 10 — მეტალის ტიხარი 2მმ ლისტი,არმირება, ბეტონი, მ/თ ნესტგამძლე ფილა
- კერამო გრანიტი 30x60(სერი)
- კერამო გრანიტი 20x120(ყავისფერი)

შენიშვნები **NOTES**

ექსპილიკაცია **EXPILICATION**

1	24/7	16.8 m²
2	მიმღები	23.6 m²
3	თელერი	21.4 m²
4	ბანკირი	39.2 m²
5	სალარო	9.3 m²
6	შეხვედრების ოთახი	8.7 m²
7	დერეფანი	8.1 m²
8	ტექნიკური	7.8 m²
9	სათავსი	1.2 m²
10	WC	6.4 m²
11	სამზარეულო	8.0 m²
		150.5 m²

დამკვეთი: საქართველოს ბანკი
ს/კ: 204378869

პროექტი: **"Mini Dinn"**

მისამართი: ქ.ფოთი, ქუჩა გურია
ს/კ: 04.02.12.987

თანამდებობა	სახელი, გვარი	ხელმოწერა
პროექტის ავტორი	გ.გოშაძე	

საქართველოს ბანკი
BANK OF GEORGIA

არქიტექტურული ნაწილი

მასშტაბი	1:60
ნახაზი	დემონტაჟის გეგმა
თარიღი	11/9/2026
სტადია	მუშა პროექტი
ფურცელი	2.3

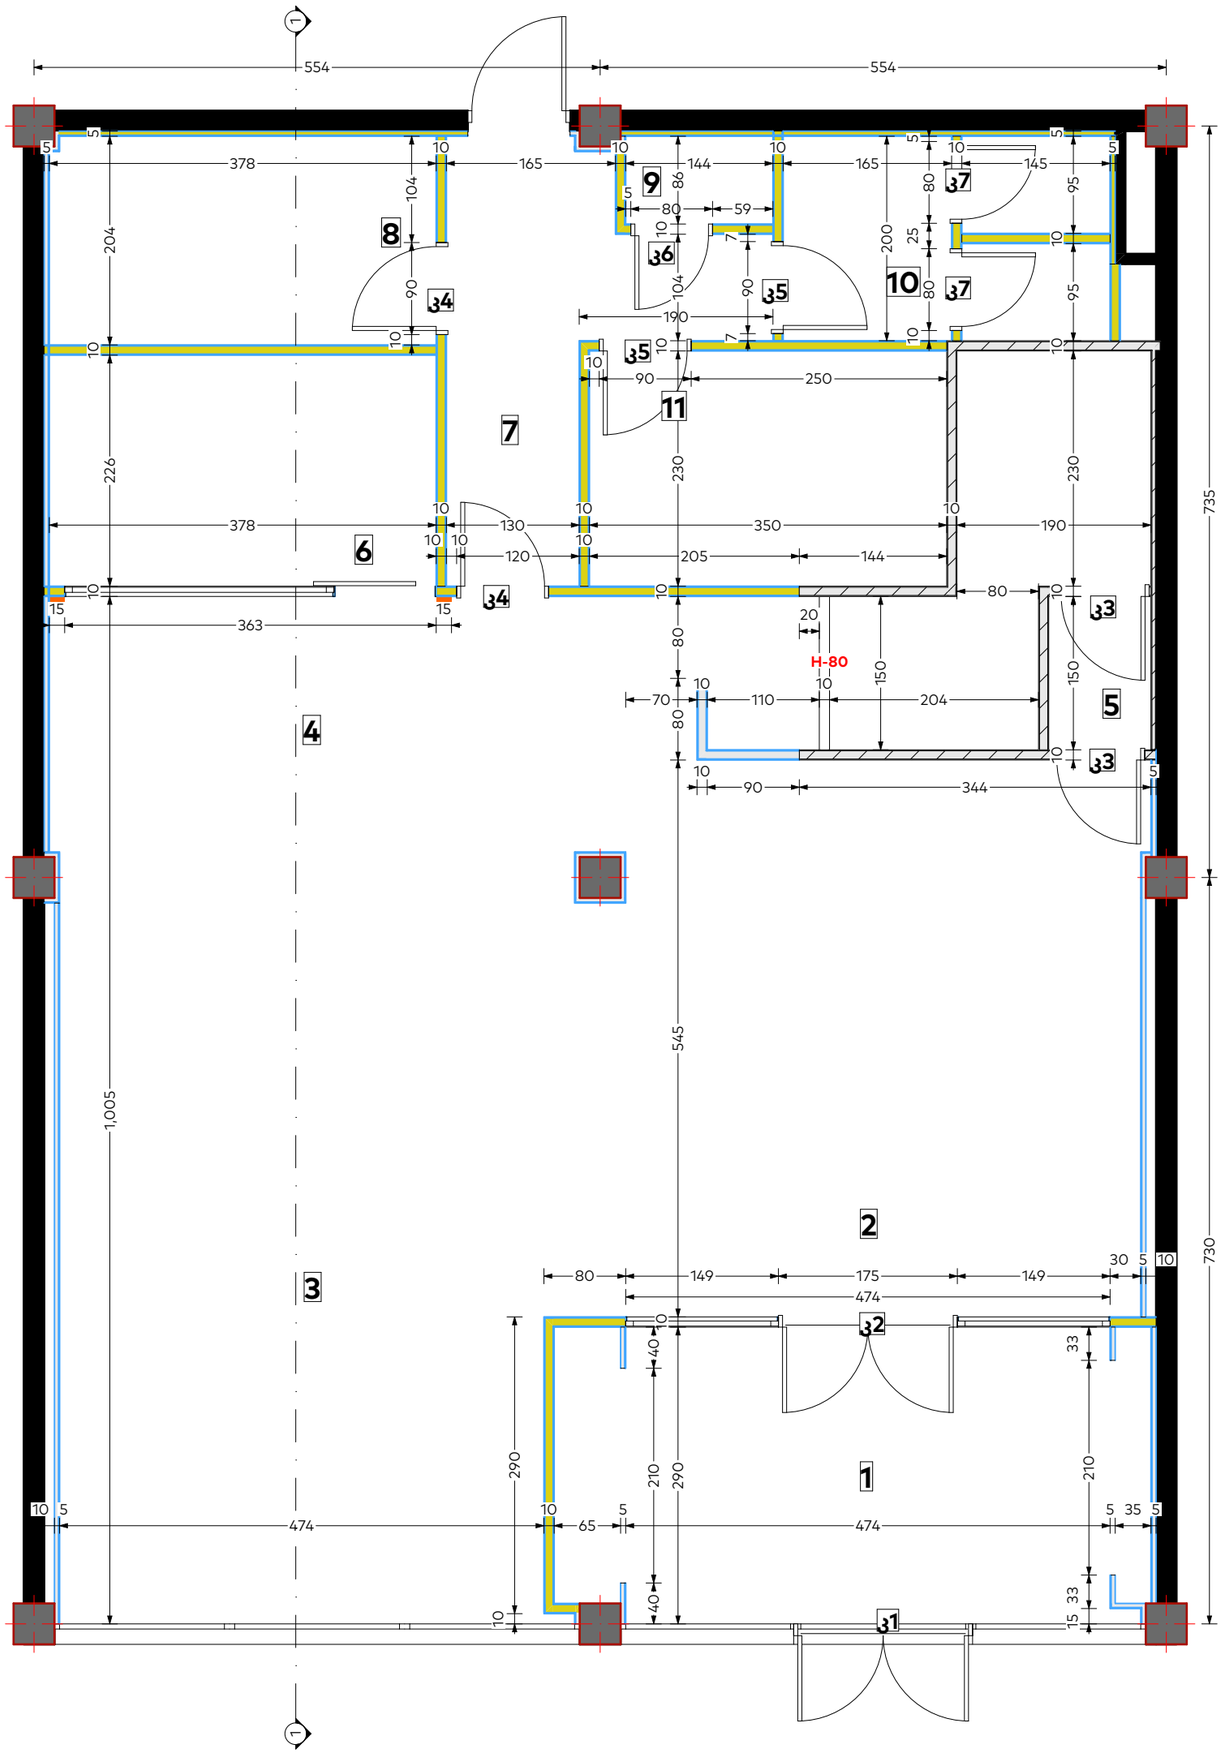

ფორმატი	
A3	

პირობითი აღნიშვნები **LEGEND**

- მ/თ ნესტგამძლე ტიხარი დათბუნებით
- მ/თ ნესტგამძლე კედელი დათბუნებით
- მ/თ ნესტგამძლე ტიხარი
- მ/თ ნესტგამძლე კედელი
- მეტალის ტიხარი. 2მმ ლისტი, მ/თ ნესტგამძლე ფილა
- მეტალის ტიხარი 2მმ ლისტი,არმირება, ბეტონი, მ/თ ნესტგამძლე ფილა
- კერამო გრანიტი 30x60(სერი)
- კერამო გრანიტი 20x120(ყავისფერი)

შენიშვნები **NOTES**

ექსპილიკაცია **EXPILICATION**

1	24/7	16.8 m²
2	მიმღები	23.6 m²
3	თელერი	21.4 m²
4	ბანკირი	39.2 m²
5	სალარო	9.3 m²
6	შეხვედრების ოთახი	8.7 m²
7	დერეფანი	8.1 m²
8	ტექნიკური	7.8 m²
9	სათავსი	1.2 m²
10	WC	6.4 m²
11	სამზარეულო	8.0 m²
		150.5 m²

დამკვეთი: საქართველოს ბანკი
ს/კ: 204378869

პროექტი: **"Mini Dinn"**

მისამართი: ქ.ფოთი, ქუჩა გურია
ს/კ: 04.02.12.987

თანამდებობა	სახელი, გვარი	ხელმოწერა
პროექტის ავტორი	გ.გოშაძე	

საქართველოს ბანკი
BANK OF GEORGIA

არქიტექტურული ნაწილი

მასშტაბი	1:60
ნახაზი	კედლების მონტაჟი
თარიღი	11/9/2026
სტადია	მუშა პროექტი
ფურცელი	2.4

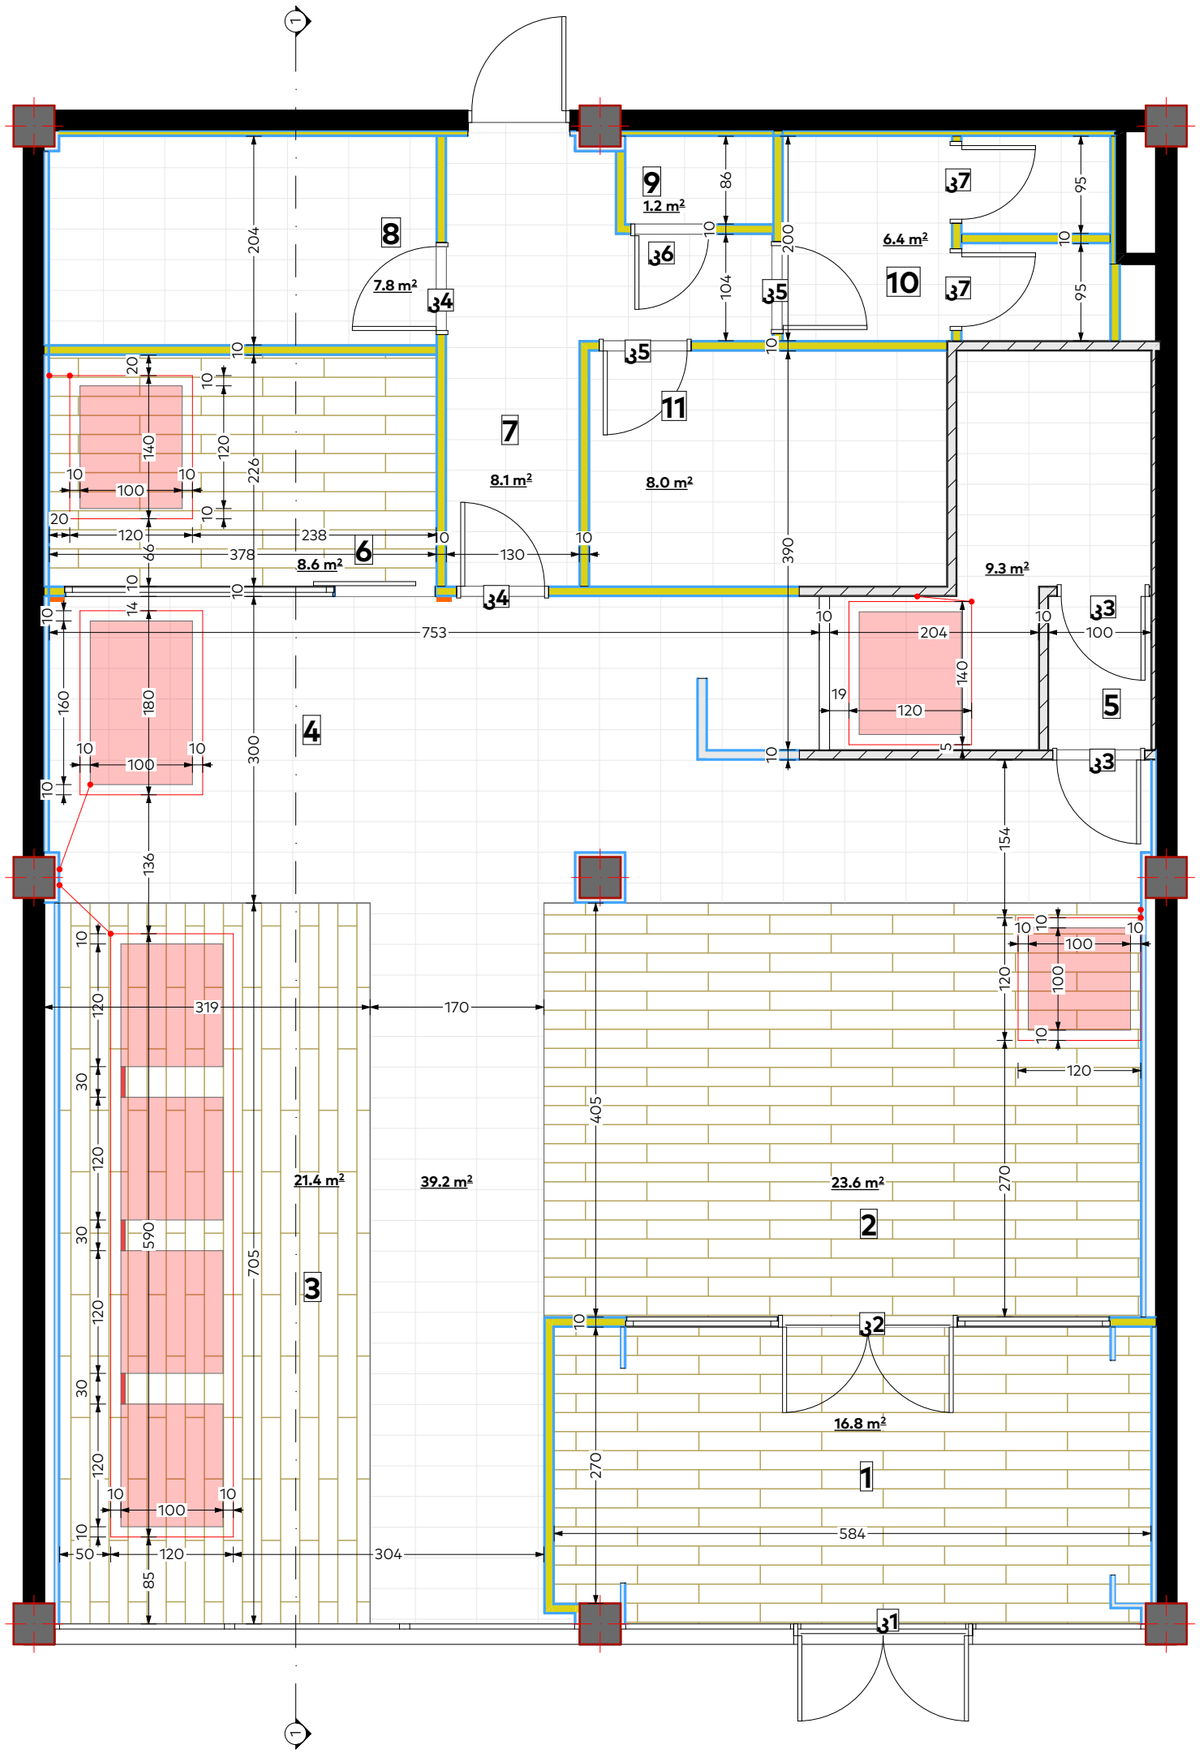

ფორმატი	
A3	

პირობითი აღნიშვნები **LEGEND**

- მ/თ ნესტგამძლე ტიხარი დათბუნებით
- მ/თ ნესტგამძლე კედელი დათბუნებით
- მ/თ ნესტგამძლე ტიხარი
- მ/თ ნესტგამძლე კედელი
- მეტალის ტიხარი. 2მმ ლისტი, მ/თ ნესტგამძლე ფილა
- მეტალის ტიხარი 2მმ ლისტი,არმირება, ბეტონი, მ/თ ნესტგამძლე ფილა
- კერამო გრანიტი 30x60(სერი)
- კერამო გრანიტი 20x120(ყავისფერი)

შენიშვნები **NOTES**

ექსპილიკაცია **EXPILICATION**

1	24/7	16.8 m²
2	მიმღები	23.6 m²
3	თელერი	21.4 m²
4	ბანკირი	39.2 m²
5	სალარო	9.3 m²
6	შეხვედრების ოთახი	8.7 m²
7	დერეფანი	8.1 m²
8	ტექნიკური	7.8 m²
9	სათავსი	1.2 m²
10	WC	6.4 m²
11	სამზარეულო	8.0 m²
		150.5 m²

დამკვეთი
საქართველოს ბანკი
ს/კ: 204378869

პროექტი **"Mini Dinn"**

მისამართი
ქ.ფოთი, ქუჩა გურია
ს/კ: 04.02.12.987

თანამდებობა	სახელი, გვარი	ხელმოწერა
პროექტის ავტორი	გ.გოშაძე	

საქართველოს ბანკი
BANK OF GEORGIA

არქიტექტურული ნაწილი

მასშტაბი	1:60
ნახაზი	იატაკის მონტაჟი
თარიღი	11/9/2026
სტადია	მუშა პროექტი
ფურცელი	2.5

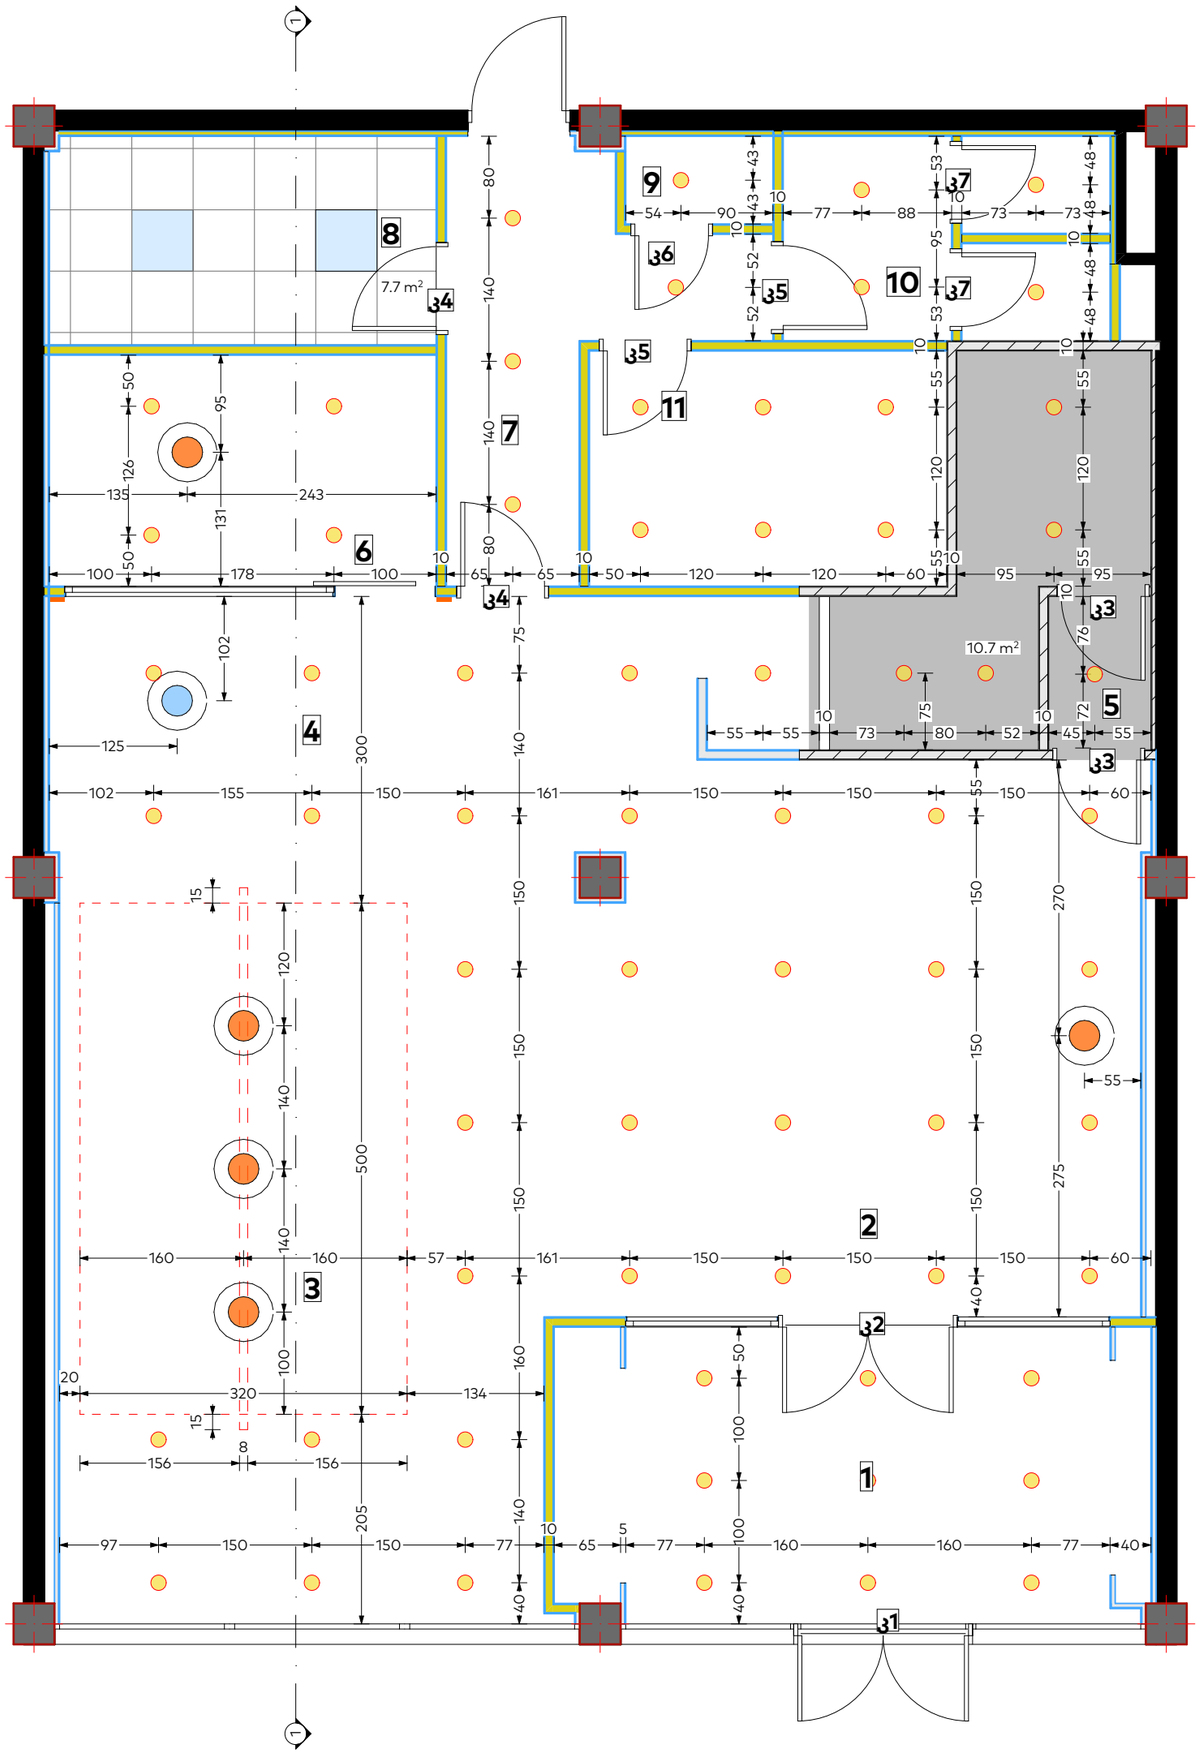

ფორმატი	
A3	

პირობითი აღნიშვნები **LEGEND**

- მ/თ ნესტგამძლე ტიხარი დათბუნებით
- მ/თ ნესტგამძლე კედელი დათბუნებით
- მ/თ ნესტგამძლე ტიხარი
- მ/თ ნესტგამძლე კედელი
- მეტალის ტიხარი. 2მმ ლისტი, მ/თ ნესტგამძლე ფილა
- მეტალის ტიხარი 2მმ ლისტი,არმირება, ბეტონი, მ/თ ნესტგამძლე ფილა
- კერამო გრანიტი 30x60(სერი)
- კერამო გრანიტი 20x120(ყავისფერი)

შენიშვნები **NOTES**

ექსპილიკაცია **EXPILICATION**

1	24/7	16.8 m²
2	მიმღები	23.6 m²
3	თელერი	21.4 m²
4	ბანკირი	39.2 m²
5	სალარო	9.3 m²
6	შეხვედრების ოთახი	8.7 m²
7	დერეფანი	8.1 m²
8	ტექნიკური	7.8 m²
9	სათავსი	1.2 m²
10	WC	6.4 m²
11	სამზარეულო	8.0 m²
		150.5 m²

დამკვეთი	საქართველოს ბანკი ს/კ: 204378869
პროექტი	**"Mini Dinn"**
მისამართი	ქ.ფოთი, ქუჩა გურია ს/კ: 04.02.12.987

თანამდებობა	სახელი, გვარი	ხელმოწერა
პროექტის ავტორი	გ.გოშაძე	

საქართველოს ბანკი
BANK OF GEORGIA

არქიტექტურული ნაწილი

მასშტაბი	1:60
ნახაზი	ჭერის მონტაჟი
თარიღი	11/9/2026
სტადია	მუშა პროექტი
ფურცელი	2.6

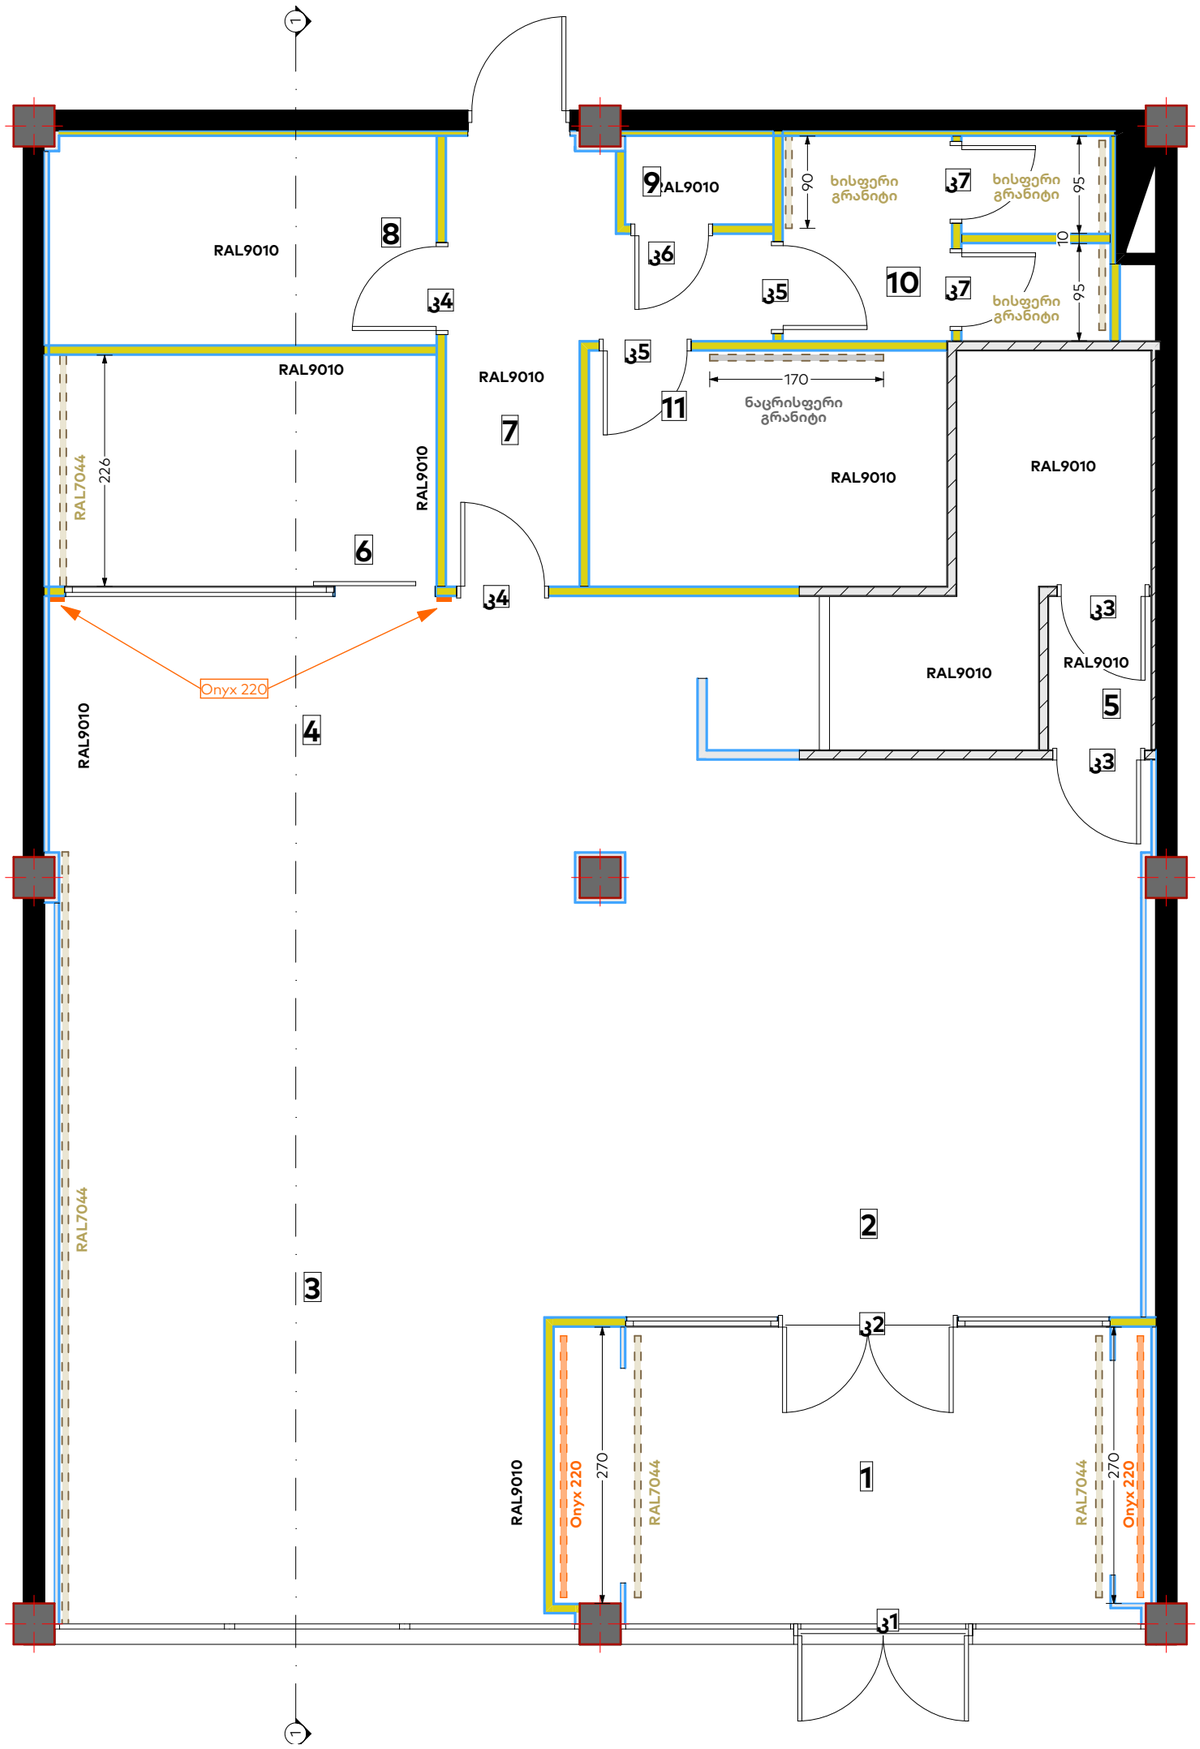

ფორმატი	
A3	

პირობითი აღნიშვნები **LEGEND**

- მ/თ ნესტგამძლე ტიხარი დათბუნებით
- მ/თ ნესტგამძლე კედელი დათბუნებით
- მ/თ ნესტგამძლე ტიხარი
- მ/თ ნესტგამძლე კედელი
- მეტალის ტიხარი. 2მმ ლისტი, მ/თ ნესტგამძლე ფილა
- მეტალის ტიხარი 2მმ ლისტი,არმირება, ბეტონი, მ/თ ნესტგამძლე ფილა
- კერამო გრანიტი 30x60(სერი)
- კერამო გრანიტი 20x120(ყავისფერი)

შენიშვნები **NOTES**

ექსპილიკაცია **EXPILICATION**

1	24/7	16.8 m²
2	მიმღები	23.6 m²
3	თელერი	21.4 m²
4	ბანკირი	39.2 m²
5	სალარო	9.3 m²
6	შეხვედრების ოთახი	8.7 m²
7	დერეფანი	8.1 m²
8	ტექნიკური	7.8 m²
9	სათავსი	1.2 m²
10	WC	6.4 m²
11	სამზარეულო	8.0 m²
		150.5 m²

დამკვეთი
საქართველოს ბანკი
ს/კ: 204378869

პროექტი **"Mini Dinn"**

მისამართი
ქ.ფოთი, ქუჩა გურია

ს/კ: 04.02.12.987

თანამდებობა	სახელი, გვარი	ხელმოწერა
პროექტის ავტორი	გ.გოშაძე	

საქართველოს ბანკი
BANK OF GEORGIA

არქიტექტურული ნაწილი

მასშტაბი	1:60
ნახაზი	კედლების ღებვა
თარიღი	11/9/2026
სტადია	მუშა პროექტი
ფურცელი	2.7

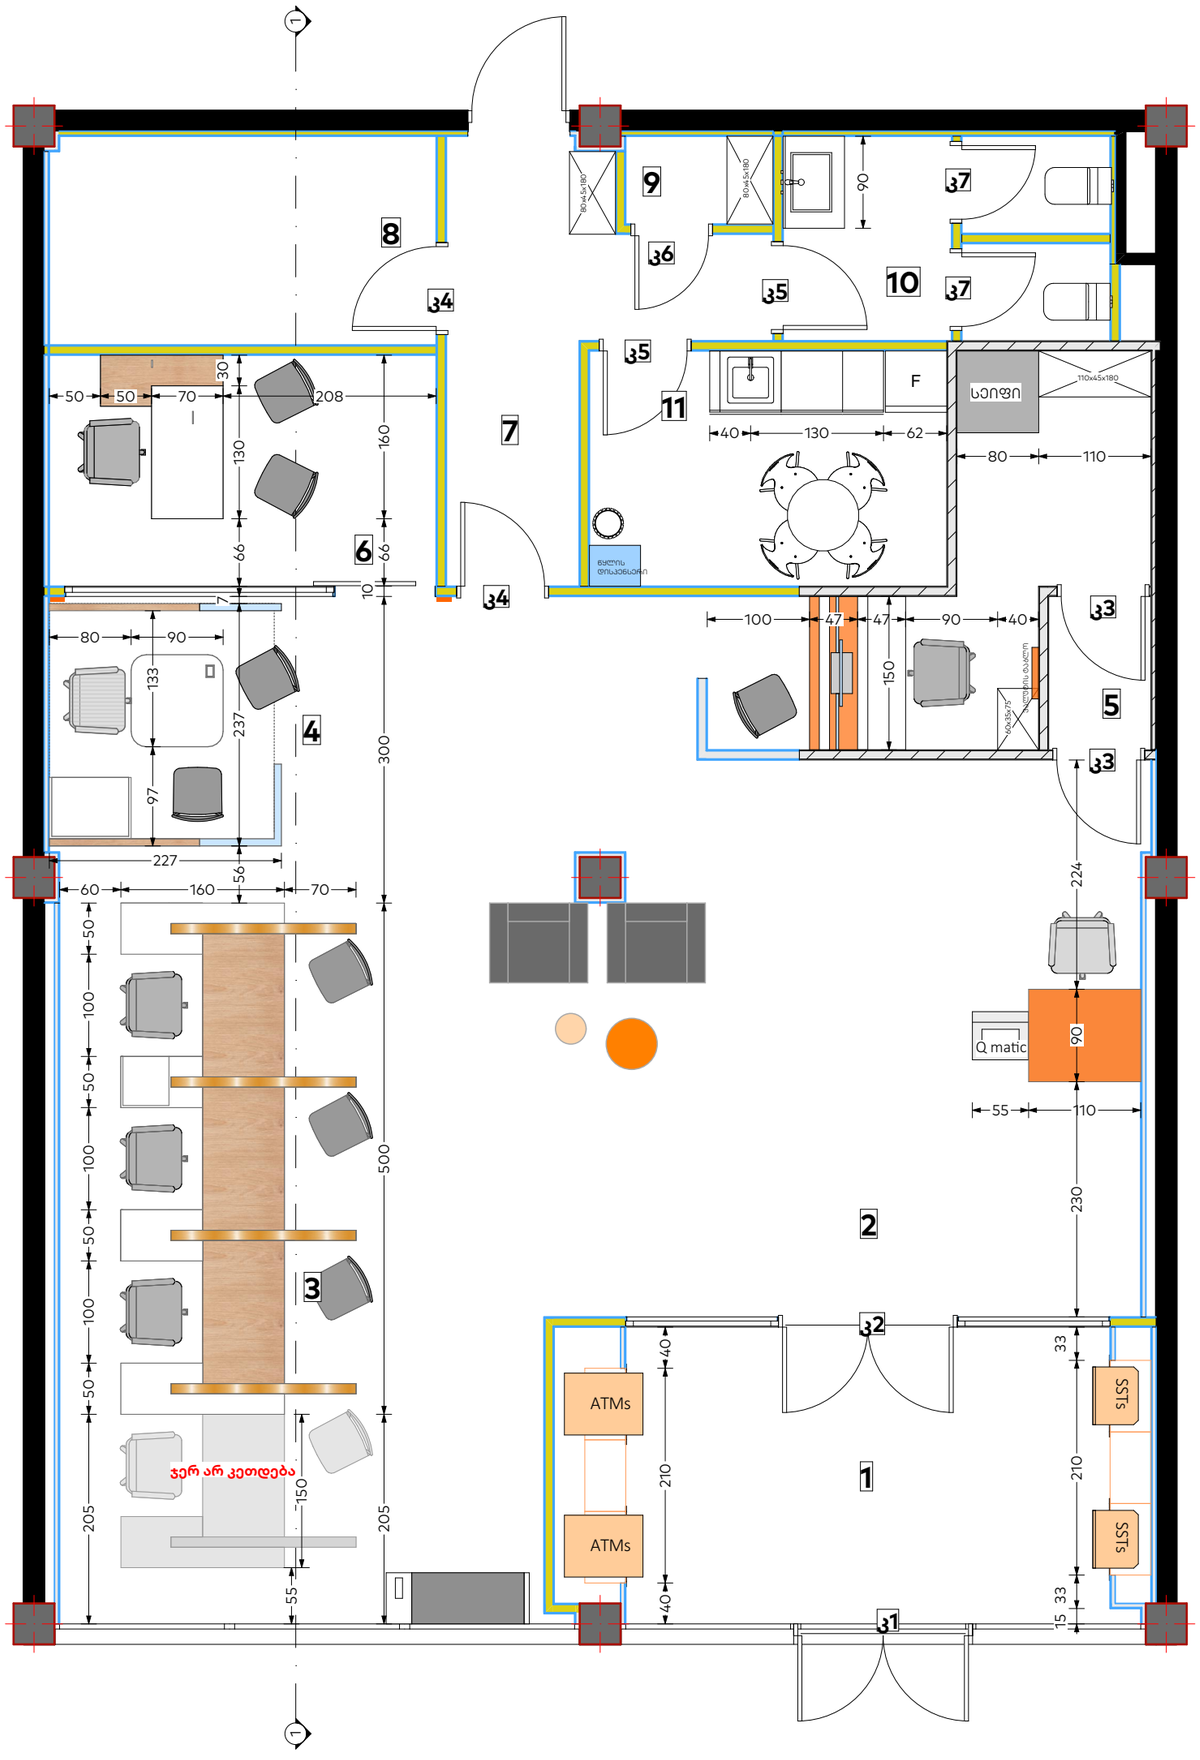

ფორმატი	
A3	

პირობითი აღნიშვნები **LEGEND**

- მ/თ ნესტგამძლე ტიხარი დათბუნებით
- მ/თ ნესტგამძლე კედელი დათბუნებით
- მ/თ ნესტგამძლე ტიხარი
- მ/თ ნესტგამძლე კედელი
- მეტალის ტიხარი. 2მმ ლისტი, მ/თ ნესტგამძლე ფილა
- მეტალის ტიხარი 2მმ ლისტი,არმირება, ბეტონი, მ/თ ნესტგამძლე ფილა
- კერამო გრანიტი 30x60(სერი)
- კერამო გრანიტი 20x120(ყავისფერი)

შენიშვნები **NOTES**

ექსპილიკაცია **EXPILICATION**

1	24/7	16.8 m²
2	მიმღები	23.6 m²
3	თელერი	21.4 m²
4	ბანკირი	39.2 m²
5	სალარო	9.3 m²
6	შეხვედრების ოთახი	8.7 m²
7	დერეფანი	8.1 m²
8	ტექნიკური	7.8 m²
9	სათავსი	1.2 m²
10	WC	6.4 m²
11	სამზარეულო	8.0 m²
		150.5 m²

დამკვეთი	საქართველოს ბანკი ს/კ: 204378869
პროექტი	**"Mini Dinn"**
მისამართი	ქ.ფოთი, ქუჩა გურია ს/კ: 04.02.12.987

თანამდებობა	სახელი, გვარი	ხელმოწერა
პროექტის ავტორი	გ.გოშაძე	

საქართველოს ბანკი
BANK OF GEORGIA

არქიტექტურული ნაწილი

მასშტაბი	1:60
ნახაზი	ავეჯის გეგმა
თარიღი	11/9/2026
სტადია	მუშა პროექტი
ფურცელი	2.8

ჭრილი 1-1

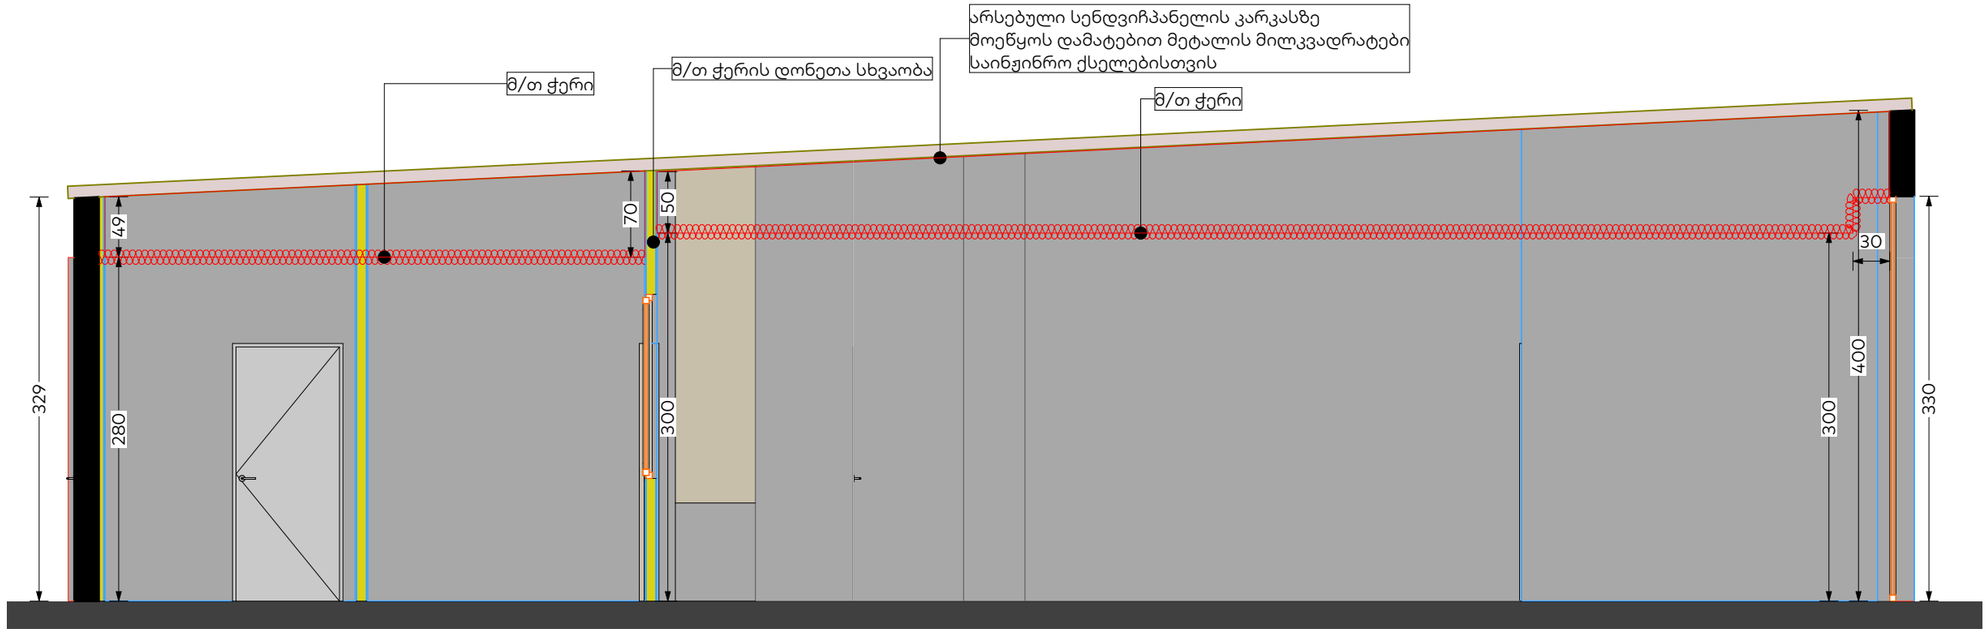

ფორმატი	
A3	

პირობითი აღნიშვნები **LEGEND**



მ/თ ნესტგამძლე ტიხარი
დათბუნებით



მ/თ ნესტგამძლე კედელი
დათბუნებით



მ/თ ნესტგამძლე ტიხარი



მ/თ ნესტგამძლე კედელი



მეტალის ტიხარი.
2მმ ლისტი, მ/თ ნესტგამძლე ფილა



მეტალის ტიხარი
2მმ ლისტი,არმირება,
ბეტონი, მ/თ ნესტგამძლე ფილა


კერამო გრანიტი 30x60(სერი)


კერამო გრანიტი 20x120(ყავისფერი)

შენიშვნები **NOTES**

ექსპილიკაცია **EXPILICATION**

1	24/7	16.8 m²
2	მიმღები	23.6 m²
3	თელერი	21.4 m²
4	ბანკირი	39.2 m²
5	სალარო	9.3 m²
6	შეხვედრების ოთახი	8.7 m²
7	დერეფანი	8.1 m²
8	ტექნიკური	7.8 m²
9	სათავსი	1.2 m²
10	WC	6.4 m²
11	სამზარეულო	8.0 m²
		150.5 m²

დამკვეთი
საქართველოს ბანკი
ს/კ: 204378869

პროექტი **"Mini Dinn"**

მისამართი
ქ.ფოთი, ქუჩა გურია

ს/კ: 04.02.12.987

თანამდებობა	სახელი, გვარი	ხელმოწერა
პროექტის ავტორი	გ.გოშაძე	

საქართველოს ბანკი
BANK OF GEORGIA

არქიტექტურული ნაწილი

მასშტაბი	1:50
ნახაზი	ჭრილები
თარიღი	11/9/2026
სტადია	მუშა პროექტი
ფურცელი	3.1



ფორმატი	
A3	

პირობითი აღნიშვნები **LEGEND**

- 10 — მ/თ ნესტგამძლე ტიხარი დათბუნებით
- 5 — მ/თ ნესტგამძლე კედელი დათბუნებით
- 10 — მ/თ ნესტგამძლე ტიხარი
- 5 — მ/თ ნესტგამძლე კედელი
- 10 — მეტალის ტიხარი. 2მმ ლისტი, მ/თ ნესტგამძლე ფილა
- 10 — მეტალის ტიხარი 2მმ ლისტი,არმირება, ბეტონი, მ/თ ნესტგამძლე ფილა
- კერამო გრანიტი 30x60(სერი)
- კერამო გრანიტი 20x120(ყავისფერი)

შენიშვნები **NOTES**

ექსპილიკაცია **EXPILICATION**

1	24/7	16.8 m²
2	მიმღები	23.6 m²
3	თელერი	21.4 m²
4	ბანკირი	39.2 m²
5	სალარო	9.3 m²
6	შეხვედრების ოთახი	8.7 m²
7	დერეფანი	8.1 m²
8	ტექნიკური	7.8 m²
9	სათავსი	1.2 m²
10	WC	6.4 m²
11	სამზარეულო	8.0 m²
		150.5 m²

დამკვეთი: საქართველოს ბანკი
ს/კ: 204378869

პროექტი: **"Mini Dinn"**

მისამართი: ქ.ფოთი, ქუჩა გურია
ს/კ: 04.02.12.987

თანამდებობა	სახელი, გვარი	ხელმოწერა
პროექტის ავტორი	გ.გოშაძე	

საქართველოს ბანკი
BANK OF GEORGIA

არქიტექტურული ნაწილი

მასშტაბი	1:200
ნახაზი	ფასადის ფოტომონტაჟი
თარიღი	11/9/2026
სტადია	მუშა პროექტი
ფურცელი	4.1

კარის ნომერი	კ-1	კ-2	კ-3	კ-4	კ-5	კ-6	კ-7
ზედხედი							
წინხედი		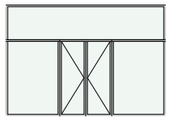					
სიგანე	175	474	90	90	90	80	80
სიმაღლე	240	300	220	220	220	220	220
მასალა	ალუმინი, ნაწრთობი მინა	ალუმინი, ნაწრთობი მინა	მეტალის კარი 3მმ ლისტით	MDF(PVC)	MDF(PVC)	MDF(PVC)	MDF(PVC)
ფერი	RAL 9005	RAL 7004	თეთრი	თეთრი	თეთრი	თეთრი	თეთრი
რაოდენობა	1	1	2	2	2	1	2

ფორმატი	
A3	

პირობითი აღნიშვნები **LEGEND**



მ/თ ნესტგამძლე ტიხარი
დათბუნებით



მ/თ ნესტგამძლე კედელი
დათბუნებით



მ/თ ნესტგამძლე ტიხარი



მ/თ ნესტგამძლე კედელი



მეტალის ტიხარი.
2მმ ლისტი, მ/თ ნესტგამძლე ფილა



მეტალის ტიხარი
2მმ ლისტი,არმირება,
ბეტონი, მ/თ ნესტგამძლე ფილა


კერამო გრანიტი 30x60(სერი)


კერამო გრანიტი 20x120(ყავისფერი)

შენიშვნები **NOTES**

ექსპილიკაცია **EXPILICATION**

1	24/7	16.8 m²
2	მიმღები	23.6 m²
3	თელერი	21.4 m²
4	ბანკირი	39.2 m²
5	სალარო	9.3 m²
6	შეხვედრების ოთახი	8.7 m²
7	დერეფანი	8.1 m²
8	ტექნიკური	7.8 m²
9	სათავსი	1.2 m²
10	WC	6.4 m²
11	სამზარეულო	8.0 m²
		150.5 m²

დამკვეთი: საქართველოს ბანკი
ს/კ: 204378869

პროექტი: **"Mini Dinn"**

მისამართი: ქ.ფოთი, ქუჩა გურია
ს/კ: 04.02.12.987

თანამდებობა	სახელი, გვარი	ხელმოწერა
პროექტის ავტორი	გ.გოშაძე	

საქართველოს ბანკი
BANK OF GEORGIA

არქიტექტურული ნაწილი

მასშტაბი	1:100
ნახაზი	კარ-ფანჯრის სპეციფიკაცია
თარიღი	11/9/2026
სტადია	მუშა პროექტი
ფურცელი	5.1

საცავის მოწყობა

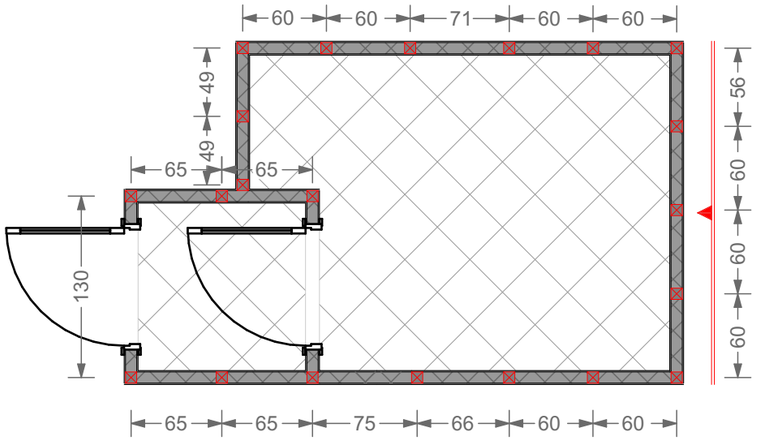

საცავის პირობითი გეგმა

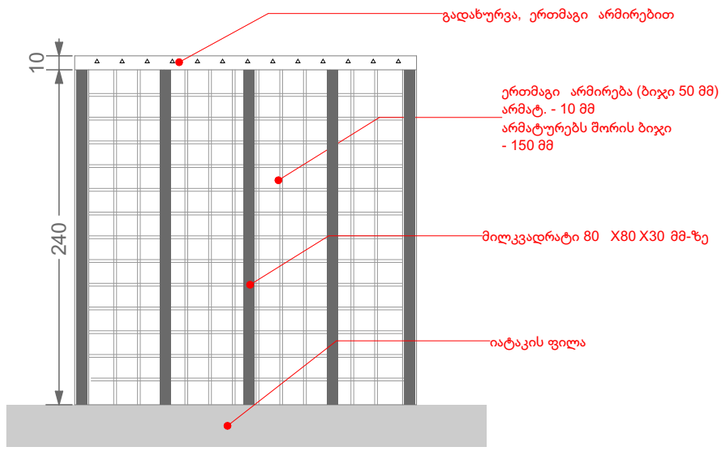

საცავის ჭრილი

ნიჟარის მოწყობა

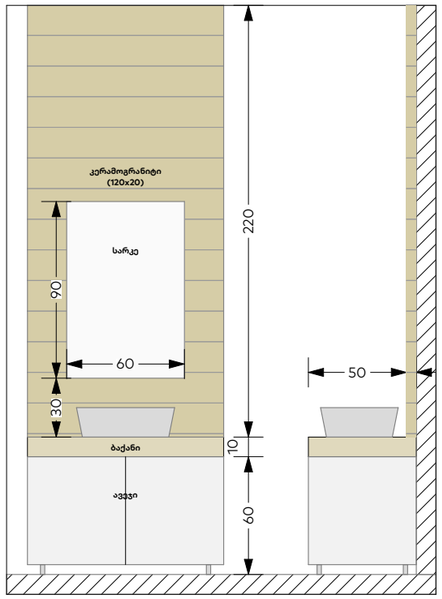

P/B ; ATM - ის მოწყობა

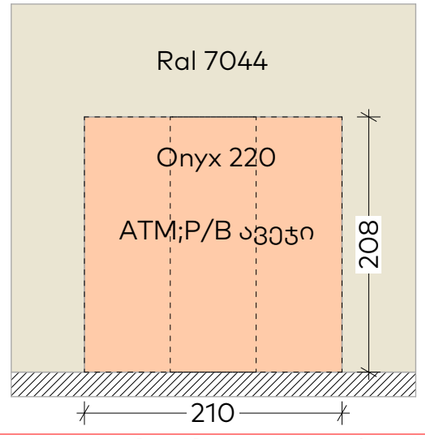

აპარატებისთვის განკუთვნილ ღიობებს დაემატაოს 1-2 სმ, რათა ავეჯი დამონტაჟდეს მარტივად

შეტეხილი ჭერის მოწყობა

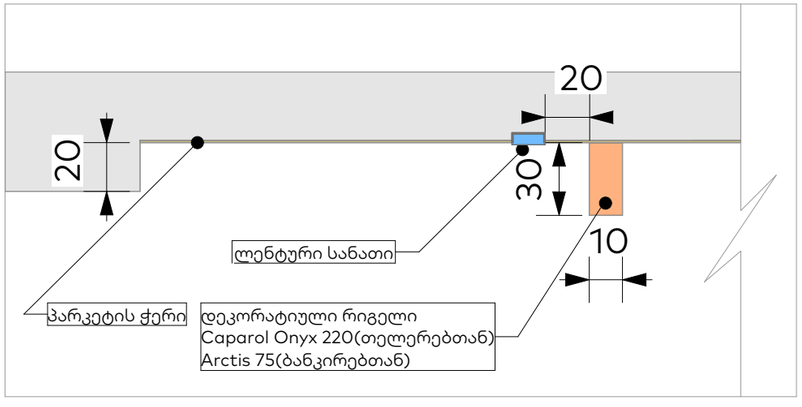

ტელევიზორის/ტაბლოს მოწყობა

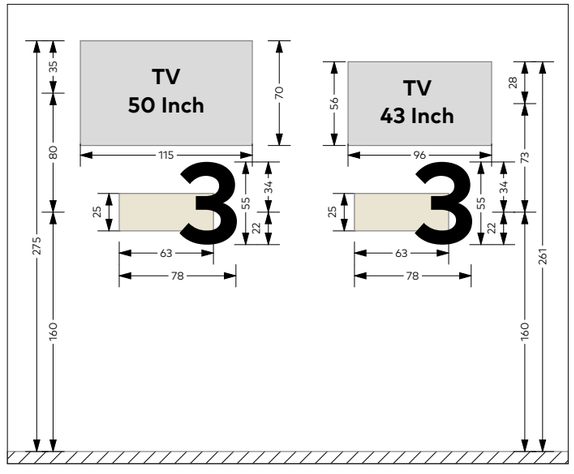

ფორმატი	A3

პირობითი აღნიშვნები **LEGEND**

10	მ/თ ნესტგამძლე ტიხარი დათბუნებით
5	მ/თ ნესტგამძლე კედელი დათბუნებით
10	მ/თ ნესტგამძლე ტიხარი
5	მ/თ ნესტგამძლე კედელი
10	მეტალის ტიხარი. 2მმ ლისტი, მ/თ ნესტგამძლე ფილა
10	მეტალის ტიხარი 2მმ ლისტი,არმირება, ბეტონი, მ/თ ნესტგამძლე ფილა
	კერამო გრანიტი 30x60(სერი)
	კერამო გრანიტი 20x120(ყავისფერი)

შენიშვნები **NOTES**

ექსპილიკაცია **EXPILICATION**

1	24/7	16.8 m^2
2	მიმღები	23.6 m^2
3	თელერი	21.4 m^2
4	ბანკირი	39.2 m^2
5	სალარო	9.3 m^2
6	შეხვედრების ოთახი	8.7 m^2
7	დერეფანი	8.1 m^2
8	ტექნიკური	7.8 m^2
9	სათავსი	1.2 m^2
10	WC	6.4 m^2
11	სამზარეულო	8.0 m^2
		150.5 m^2

დამკვეთი	საქართველოს ბანკი ს/კ: 204378869
პროექტი	**"Mini Dinn"**
მისამართი	ქ.ფოთი, ქუჩა გურია ს/კ: 04.02.12.987

თანამდებობა	სახელი, გვარი	ხელმოწერა
პროექტის ავტორი	გ.გოშაძე	

საქართველოს ბანკი
BANK OF GEORGIA

არქიტექტურული ნაწილი

მასშტაბი	
ნახაზი	კვანძები
თარიღი	11/9/2026
სტადია	მუშა პროექტი
ფურცელი	6.1

მონტაჟი		
N	მასალა	რაოდენობა
იატაკი (მასალა დამკვეთის)		
1	კერამოგრანიტი 120x20	80
2	კერამოგრანიტი 30x60	90
3	პენოპლასტის პლინტუსი 0.6 x 0.15	80
ჭერი		
4	ამსტრონგის ჭერის მოწყობა	9
5	2 მმ მეტალის ჭერის ტიხრის მოწყობა და ერთმაგი (10 მმ) არმირებული ბ-15 ბეტონით შევსება. ტიხრის სისქე 10 სმ	
6	2 მმ მეტალის ჭერი	10
7	ნესტგამძლე თაბაშირმუყაოს ჭერი	170
	მილკვადრატების მონტაჟი, არსებული ჭერის კარკასზე (40x60)	30
კედელი		
8	თაბაშირმუყაოს ნესტგამძლე ტიხარი დათბუნებით	180
9	თაბაშირმუყაოს ნესტგამძლე ტიხარი	10
10	თაბაშირმუყაოს ნესტგამძლე კედელი დათბუნებით	50
11	თაბაშირმუყაოს ნესტგამძლე კედელი	140
12	2მმ მეტალის ტიხრის მოწყობა და ბ-15 ბეტონით შევსებით	2
13	2მმ მეტალის ტიხრის მოწყობა	60
14	კერამოგრანიტის მოწყობა (120x20)	12
15	კერამოგრანიტის მოწყობა (60x30)	1
სანტექნიკა		
16	უნიტაზი	2
17	ხელსაბანი	1
18	სარკე	1

კარ-ფანჯარა			
N	მასალა	რაოდენობა (ცალი)	მ^2
კარები			
3	ვიტრაჟი რელსზე(ნაწრთობი მინა)	1	10
4	ალუმინის ვიტრაჟული კარი(ნაწრთობი მინა)	1	15
5	მდფ კარი (თეთრი PVC)	7	14
6	3 მმ მეტალის (თერმულად შეღებილი)	2	4

დემონტაჟი		
N	მასალა	რაოდენობა
იატაკი		
2	წებოცემენტი	16
კედელი		
4	ბლოკის ტიხარი	50
კარი		
7	ალუმინის ვიტრაჟი	1

ფორმატი

A3

პირობითი აღნიშვნები **LEGEND**



მ/თ ნესტგამძლე ტიხარი დათბუნებით



მ/თ ნესტგამძლე კედელი დათბუნებით



მ/თ ნესტგამძლე ტიხარი



მ/თ ნესტგამძლე კედელი



მეტალის ტიხარი.
2მმ ლისტი, მ/თ ნესტგამძლე ფილა



მეტალის ტიხარი
2მმ ლისტი,არმირება,
ბეტონი, მ/თ ნესტგამძლე ფილა


კერამო გრანიტი 30x60(სერი)


კერამო გრანიტი 20x120(ყავისფერი)

შენიშვნები **NOTES**

ექსპილიკაცია **EXPILICATION**

1	24/7	16.8 m^2
2	მიმღები	23.6 m^2
3	თელერი	21.4 m^2
4	ბანკირი	39.2 m^2
5	სალარო	9.3 m^2
6	შეხვედრების ოთახი	8.7 m^2
7	დერეფანი	8.1 m^2
8	ტექნიკური	7.8 m^2
9	სათავსი	1.2 m^2
10	WC	6.4 m^2
11	სამზარეულო	8.0 m^2
		150.5 m^2

დამკვეთი

საქართველოს ბანკი
ს/კ: 204378869

პროექტი **"Mini Dinn"**

მისამართი

ქ.ფოთი, ქუჩა გურია

ს/კ: 04.02.12.987

თანამდებობა	სახელი, გვარი	ხელმოწერა
პროექტის ავტორი	გ.გოშაძე	

საქართველოს ბანკი
BANK OF GEORGIA

არქიტექტურული ნაწილი

მასშტაბი	1:1.17
ნახაზი	მასალათა ჩამონათვალი
თარიღი	11/9/2026
სტადია	მუშა პროექტი
ფურცელი	7.1