



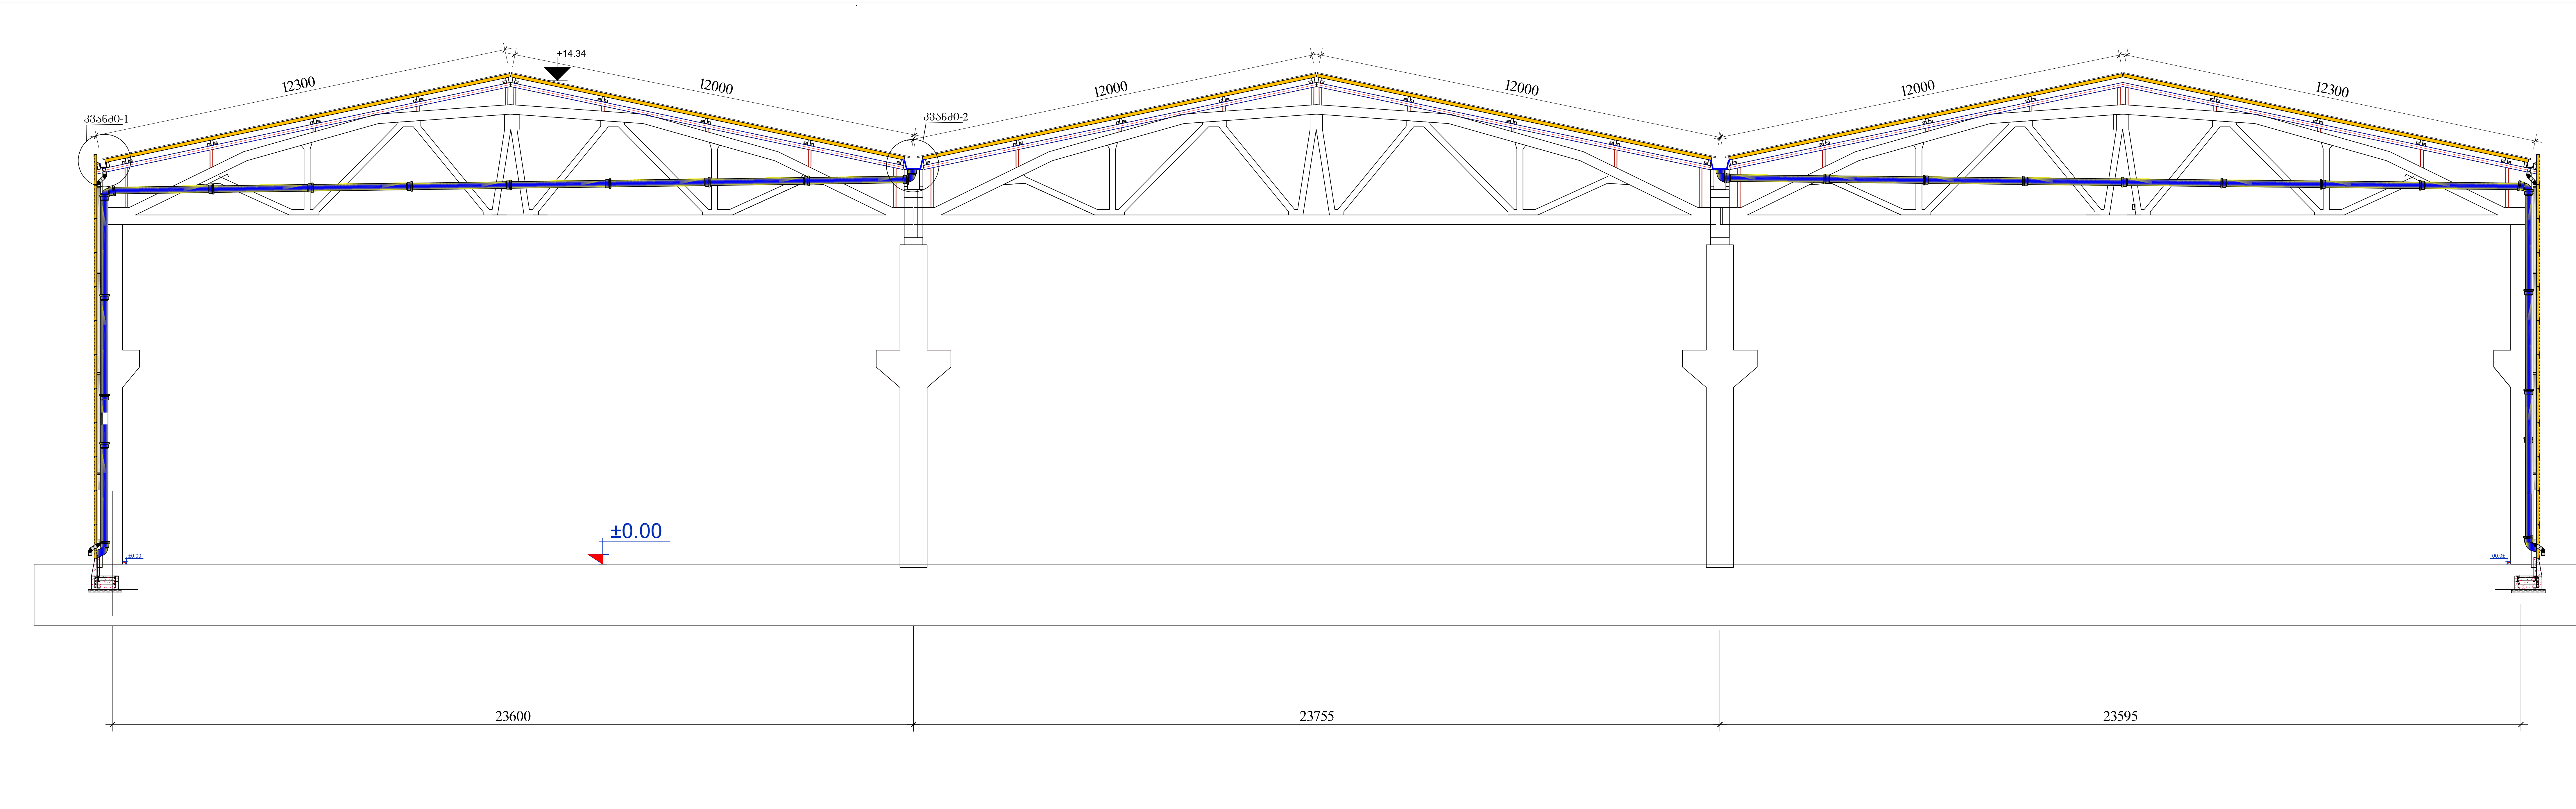

საკეფლე კანელი კვანძი-1

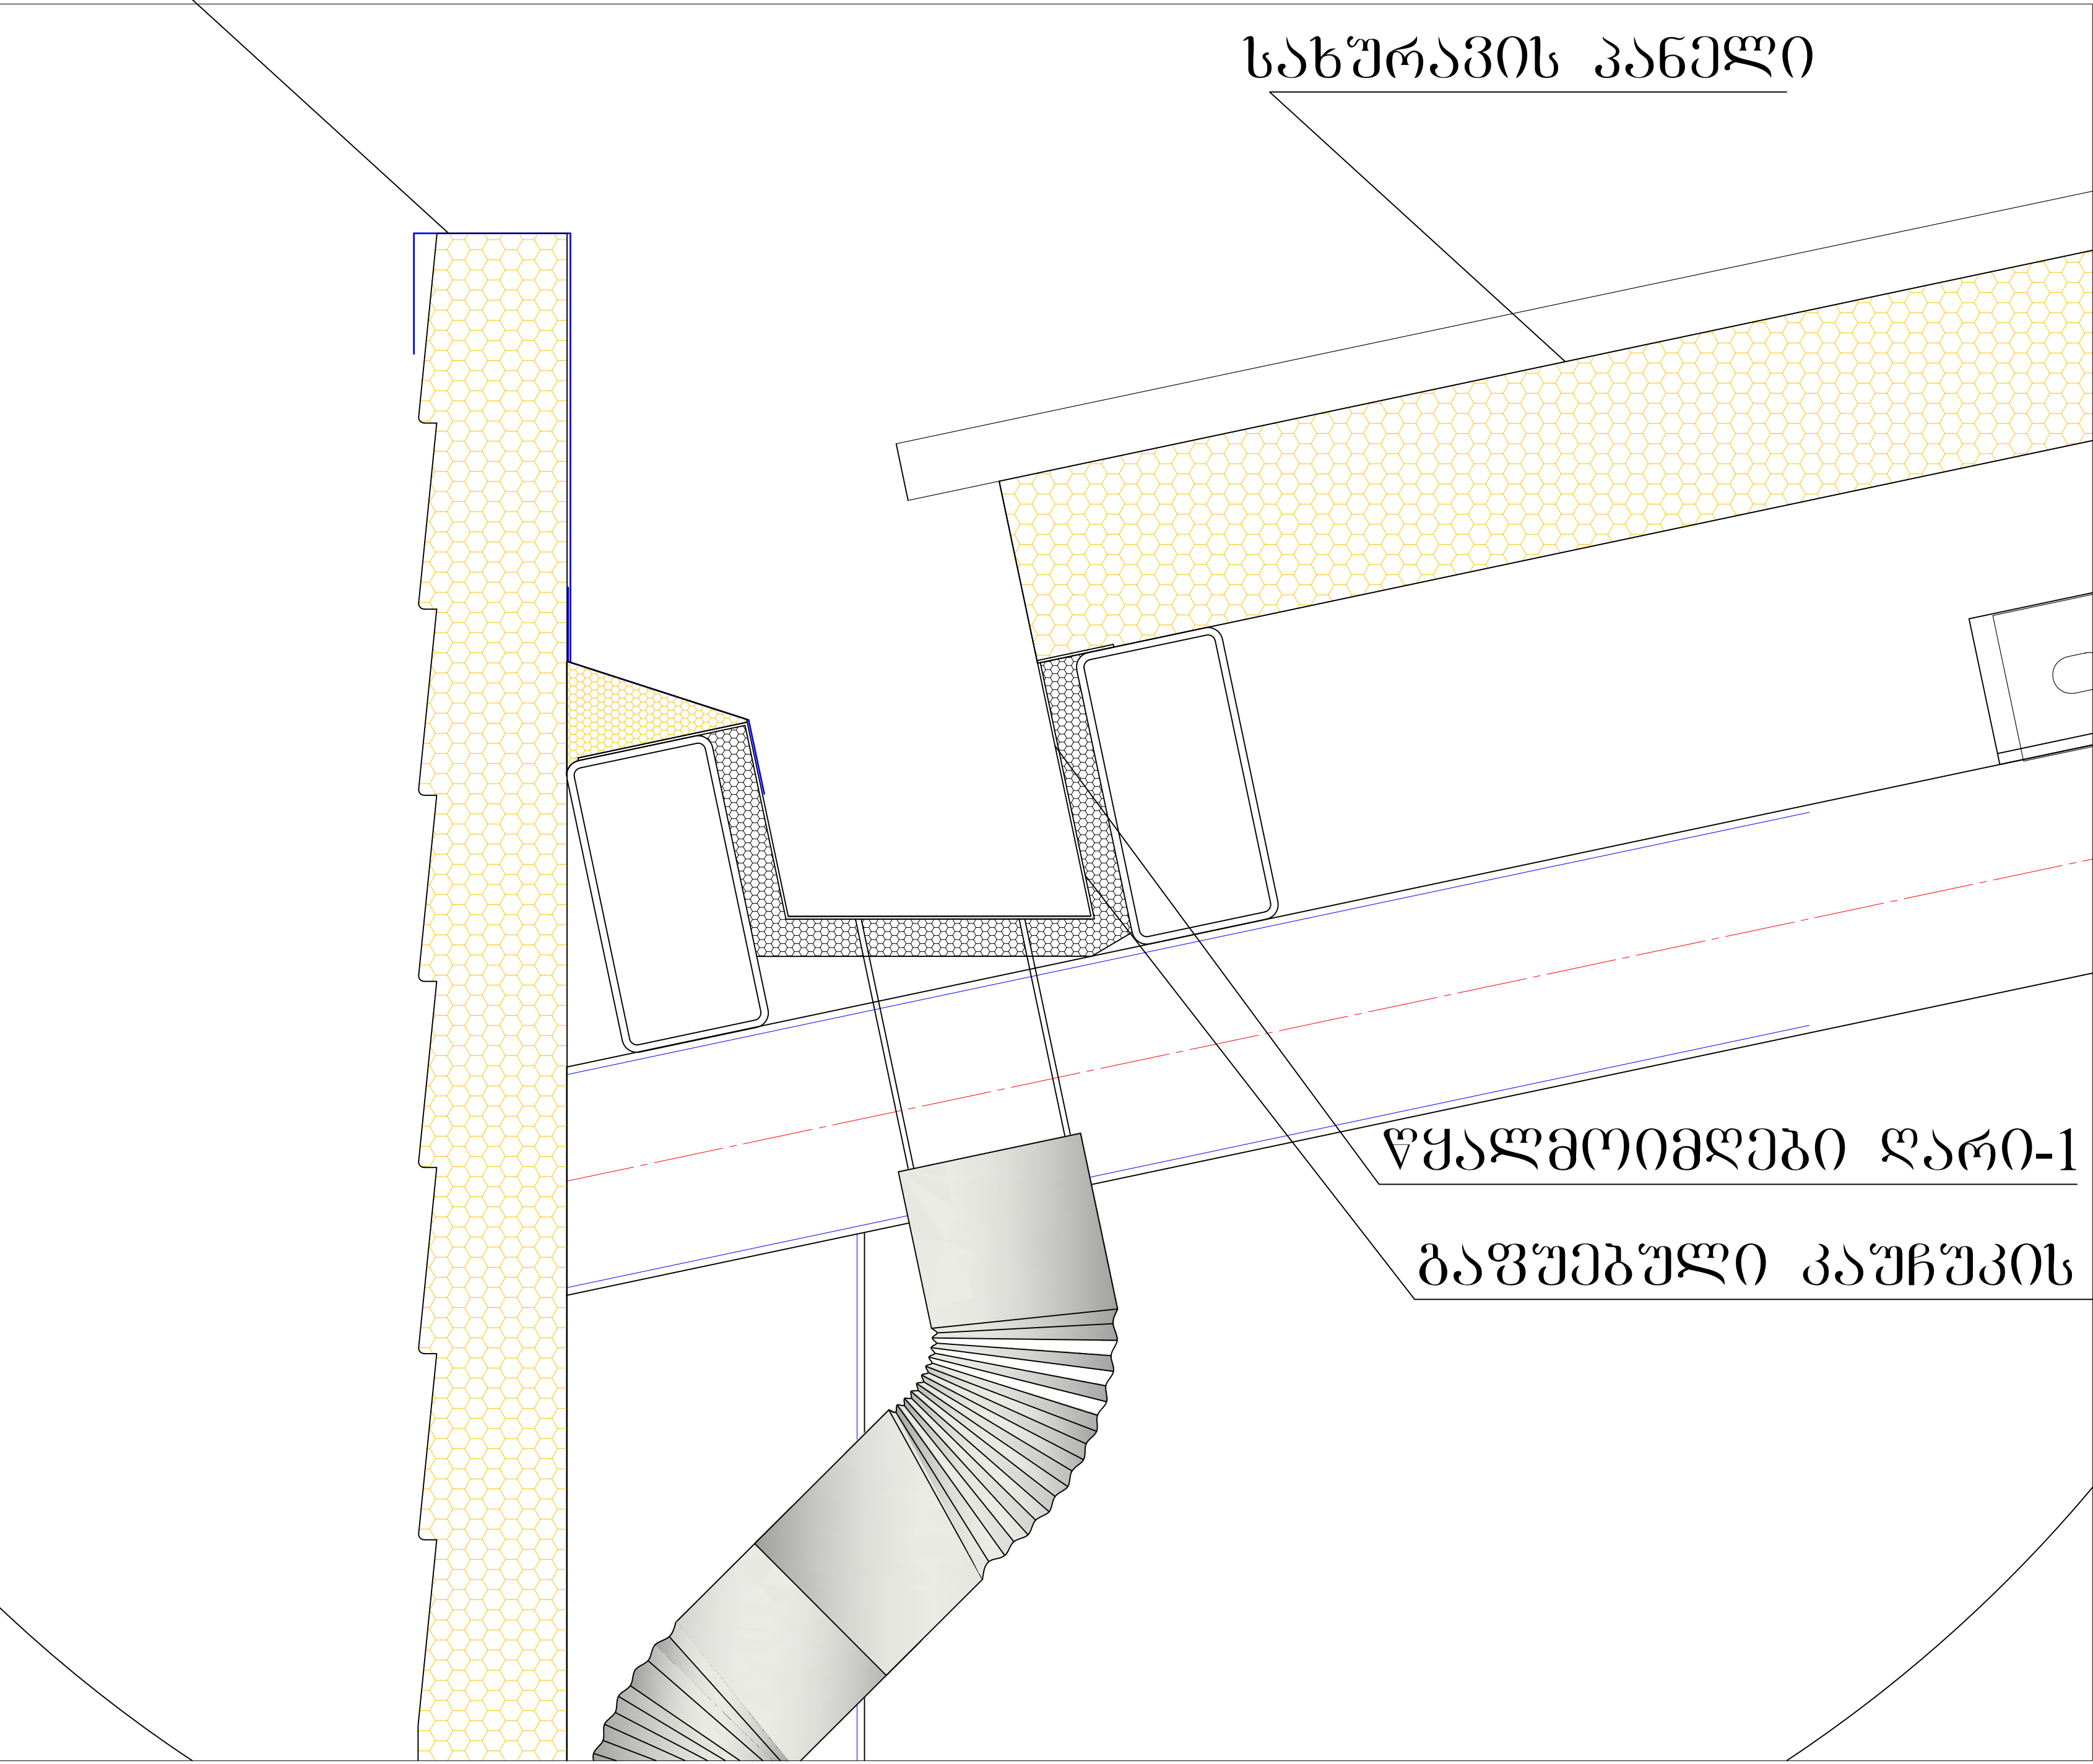

სახურავის კანელი კვანძი-2 სახურავის კანელი

