


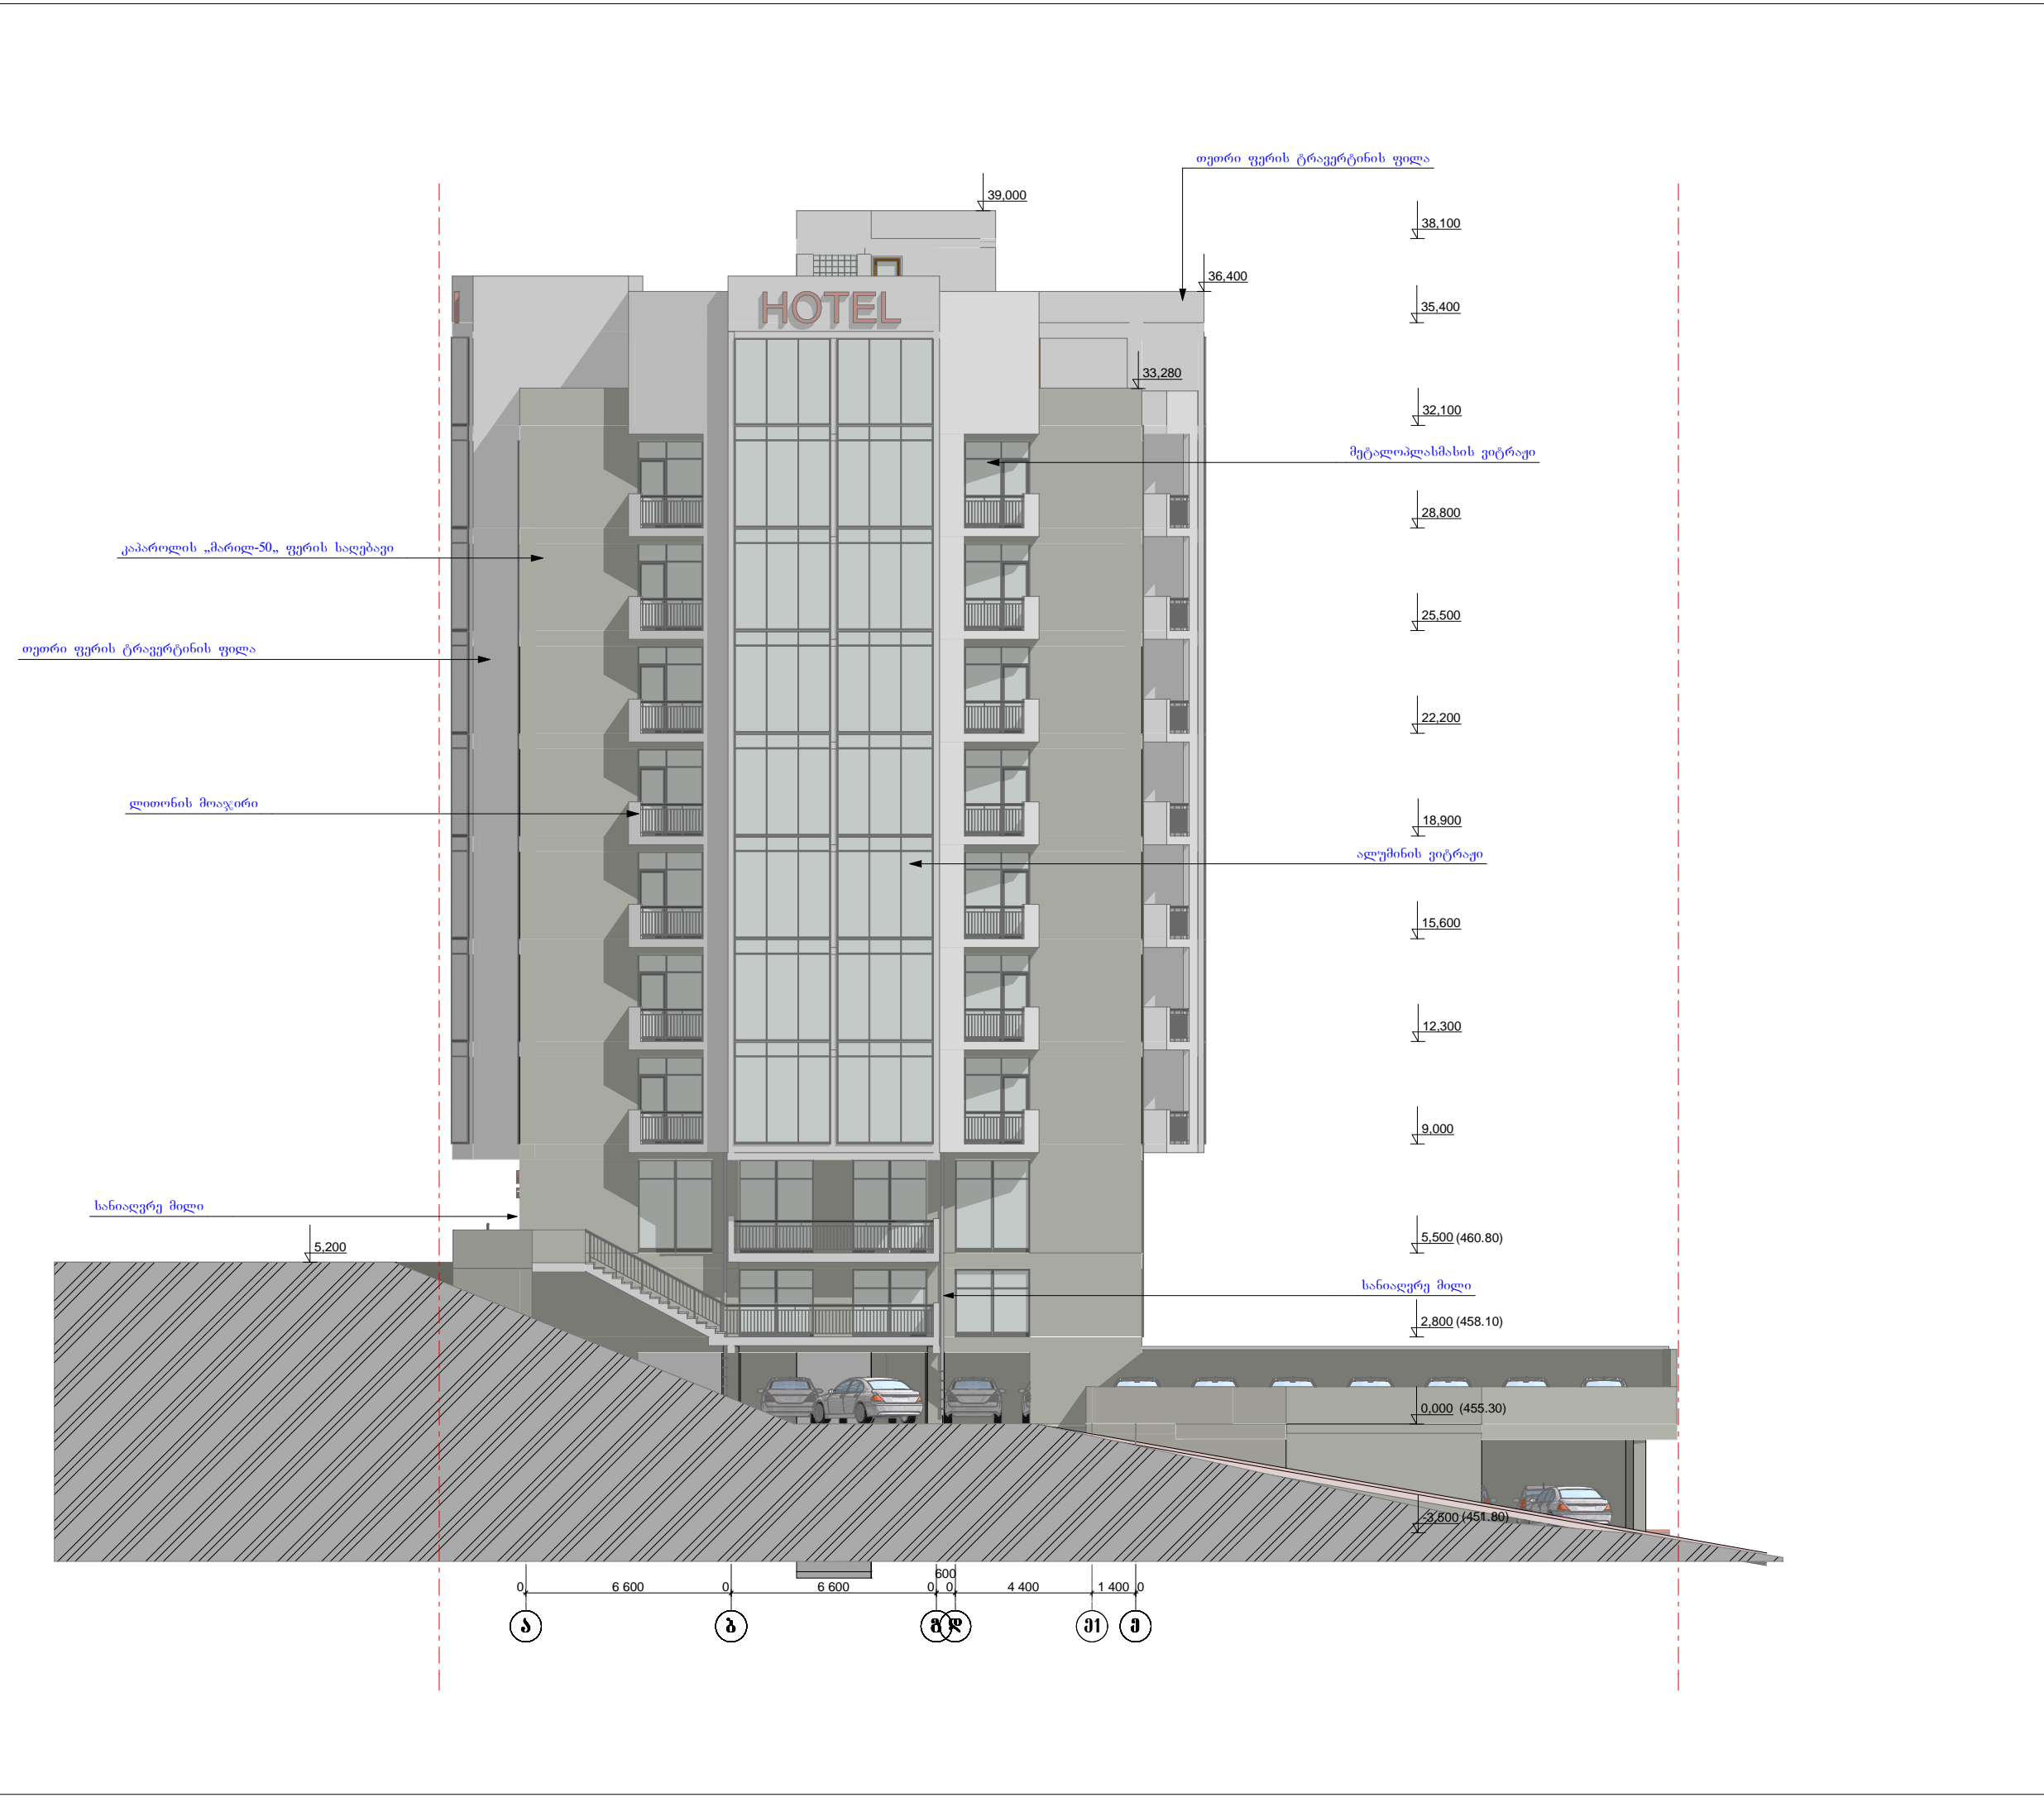















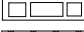



ფორმატი A-3	თბილისი 2016 წ		
	ლაგვეთაძე		
მშპლიპაცია			
პირებიანი ნიშნები			
<div><div><div><div></div><div></div><div></div></div><div>ფართი</div></div><div><div><div></div><div></div><div></div></div><div>მშპლიპაციის ნიშნები</div></div><div><div><div></div><div></div><div></div></div><div>0.000</div></div><div><div><div></div><div></div><div></div></div><div>არქიტექტურული ნიშნები</div></div><div><div><div></div><div></div><div></div></div><div>ღერძის ხაზი</div></div><div><div><div></div><div></div><div></div></div><div>რეგულირების ხაზი</div></div><div><div><div></div><div></div><div></div></div><div>კედელი</div></div><div><div><div></div><div></div><div></div></div><div>კონსტრუქციის ნიშნები</div></div><div><div><div></div><div></div><div></div></div><div>საპროექტაციო შიგნითი</div></div><div><div><div></div><div></div><div></div></div><div>მშპლიპაციის ნიშნები</div></div></div>			
შენიშვნები			
<div><div>1. ნახაზზე საპროექტო შენობის ნიშნები შენობაზეა აბსოლუტურ ნიშნულზე - 455.30</div><div>2. ნახაზზე ზომები მოცემულია მილიმეტრებში</div><div>ნახაზის ყველა გვლირება შენობის ნიშნულზეა</div><div>შენიშვნები უნდა იქონიოს პროექტის ავტორთან.</div></div>			
პროექტის მისამართი: საინჟინერო ქუჩა №37.			
პროექტის სახელწოდება: სასტუმრო			
თანამდებობა	გვარი	ხელმოწერა	თარიღი
შ.პ.ს „ათორი,,			
მასშტაბი	1:100	ფასადი „1-7,, I	
თარიღი	2017წ		
სტადია	ფურცელი	ფურცლები	
პროექტი	1		

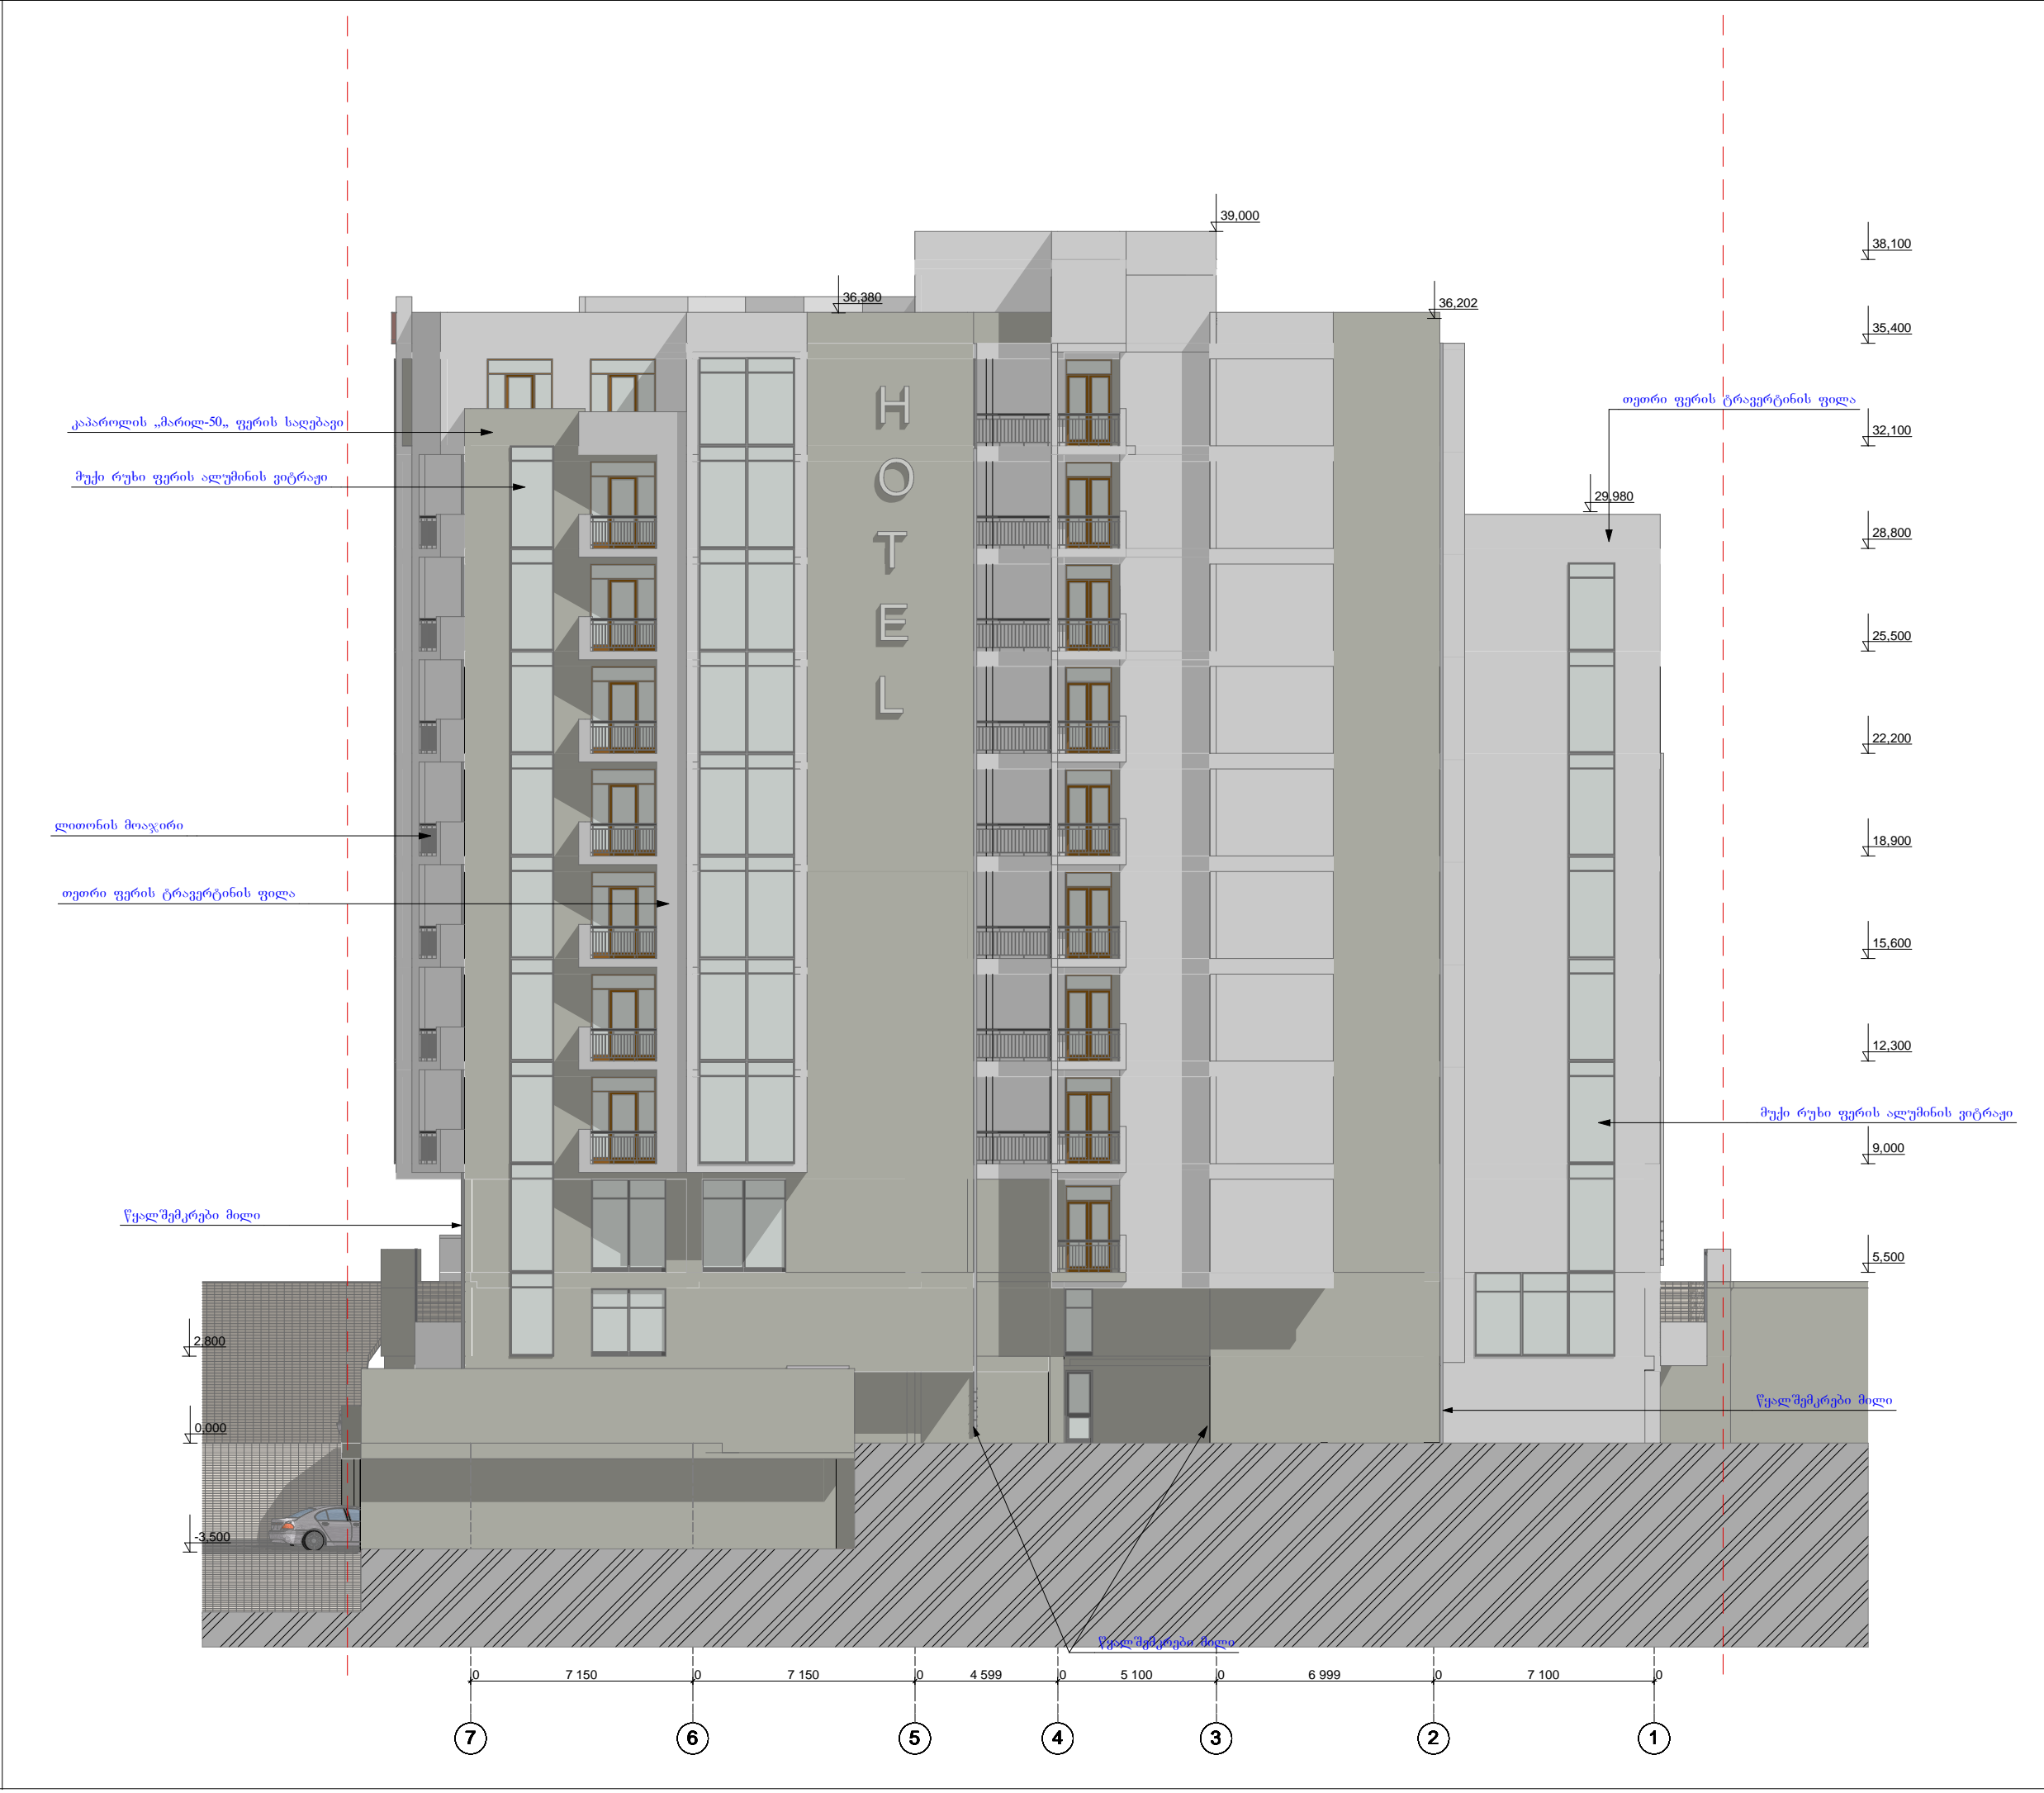

ფორმატი ა-3	თბილისი 2015 წ	
	დაკვეთა№	
მშპლიპაცია	
<div>1. ლიფტისა და კიბის უზრუნველ-67.1 კვ.მ</div> <div>2. კომუნიკაციური ფართი-240.4 კვ.მ</div> <div>3. საზაფხულო ფართი-16.8 კვ.მ</div>	
პირობითი ნიშნები	
<div><div><div></div><div>ფართი</div></div><div><div></div><div>მშპლიპაციის ნიშნები</div></div><div><div></div><div>0.000</div></div><div><div></div><div>არქიტექტურული ნიშნები</div></div><div><div></div><div>ღერძის ხაზი</div></div><div><div></div><div>რეგულირების ხაზი</div></div><div><div></div><div>კედლები</div></div><div><div></div><div>კოლონა</div></div><div><div></div><div>სამომუშაო ფართი</div></div><div><div></div><div>მშპლიპაციის საზაფხულო</div></div></div> <tr><td colspan="4">შენიშვნები</td></tr> <tr><td colspan="4"><div>1. ნახაზზე საპროექტო შენობის ნიშნები შენობაშია აბსოლუტურ ნიშნულზე- 455.30</div><div>2. ნახაზზე ზომები მოცემულია მილიმეტრებში ნახაზის ყველა გვერდიდან შენობის საზღვრის შეთანხმებული უნდა იქნეს პროექტის ავტორთან.</div></td></tr> <tr><td colspan="4">დაკვეთით: საინჟინერო დიპლომატიური კომპანია " „ათორი“, ღირებულება: გ.თხილამ.</td></tr> <tr><td colspan="4">ოგბიქტის მისამართი: საინჟინერო ქუჩა №37.</td></tr> <tr><td colspan="4">პროექტის სახელწოდება: სახლქმერი</td></tr> <tr><td>თანამდებობა</td><td>გვარი</td><td>ხელმოწერა</td><td>თარიღი</td></tr> <tr><td>დირექტორი</td><td>ბ.თხილამ</td><td></td><td></td></tr> <tr><td>მთავარი ინჟინერი</td><td>ა.ნოქი</td><td></td><td></td></tr> <tr><td>შეასრულა</td><td>ა.ნოქი</td><td></td><td></td></tr> <tr><td></td><td></td><td></td><td></td></tr> <tr><td></td><td></td><td></td><td></td></tr> <tr><td></td><td></td><td></td><td></td></tr> <tr><td colspan="2">შ.პ.ს „ათორი,,</td><td colspan="2"></td></tr> <tr><td>მასშტაბი</td><td>1:100</td><td colspan="2" rowspan="3">ფასადი „ა-მ,, I</td></tr> <tr><td>თარიღი</td><td>2017წ</td></tr> <tr><td></td><td></td></tr> <tr><td colspan="2">სტადია</td><td>ფურცელი</td><td>ფურცლები</td></tr> <tr><td colspan="2">პროექტი</td><td>3</td><td></td></tr>



ფორმატი A-3	თბილისი 2016 წ		
	დამკვეთი №		
მშპ-ლიპაცოა			
პირებიანი ნიშნები			
<div><div><div><div></div><div>ფართი</div></div><div><div></div><div>ღერძის ხაზი</div></div><div><div></div><div>რეგულირების ხაზი</div></div><div><div></div><div>კედელი</div></div><div><div></div><div>კოლონა</div></div><div><div></div><div>საპროექტაციო შენობა</div></div><div><div></div><div>მშენებელი საზღვარი</div></div></div></div>			
შენიშვნები			
<div>1. ნახაზზე საპროექტო შენობის ნიშნები შენობაშენის აბსოლუტური ნიშნულს-455.30</div> <div>2. ნახაზზე ზომები მოცემულია მილიმეტრებში</div> <div>ნახაზის ყველა ცვლილება შენობაშენის განმარტებით უნდა იქონიოს პრექტის ავტორთან.</div>			
დამკვეთი: საინჟინერო-კონსტრუქციული კომპანია " „ათორი“, ღირებულება: გონივრული.			
ოგბიტის მისამართი: საინჟინერო ქუჩა №37.			
პროექტის სახელწოდება: სასტუმრო			
თანამდებობა	გვარი	სახელი-გვარი	თარიღი
დირექტორი	ბ.ბერიძე		
მთავარი პროექტი	ანდრე		
შეასრულა	ანდრე		
შ.პ.ს „ათორი,,			
მასშტაბი	1:100	შენიშვნა „6-1,, <div></div>	
თარიღი	2017წ		
სტადია		ფურცელი	ფურცლები
პროექტი		3	

