


ა ტიპის ნომერი :

ბინა  
#121;221;321;421;521

ბინა  
#124;222;324;522

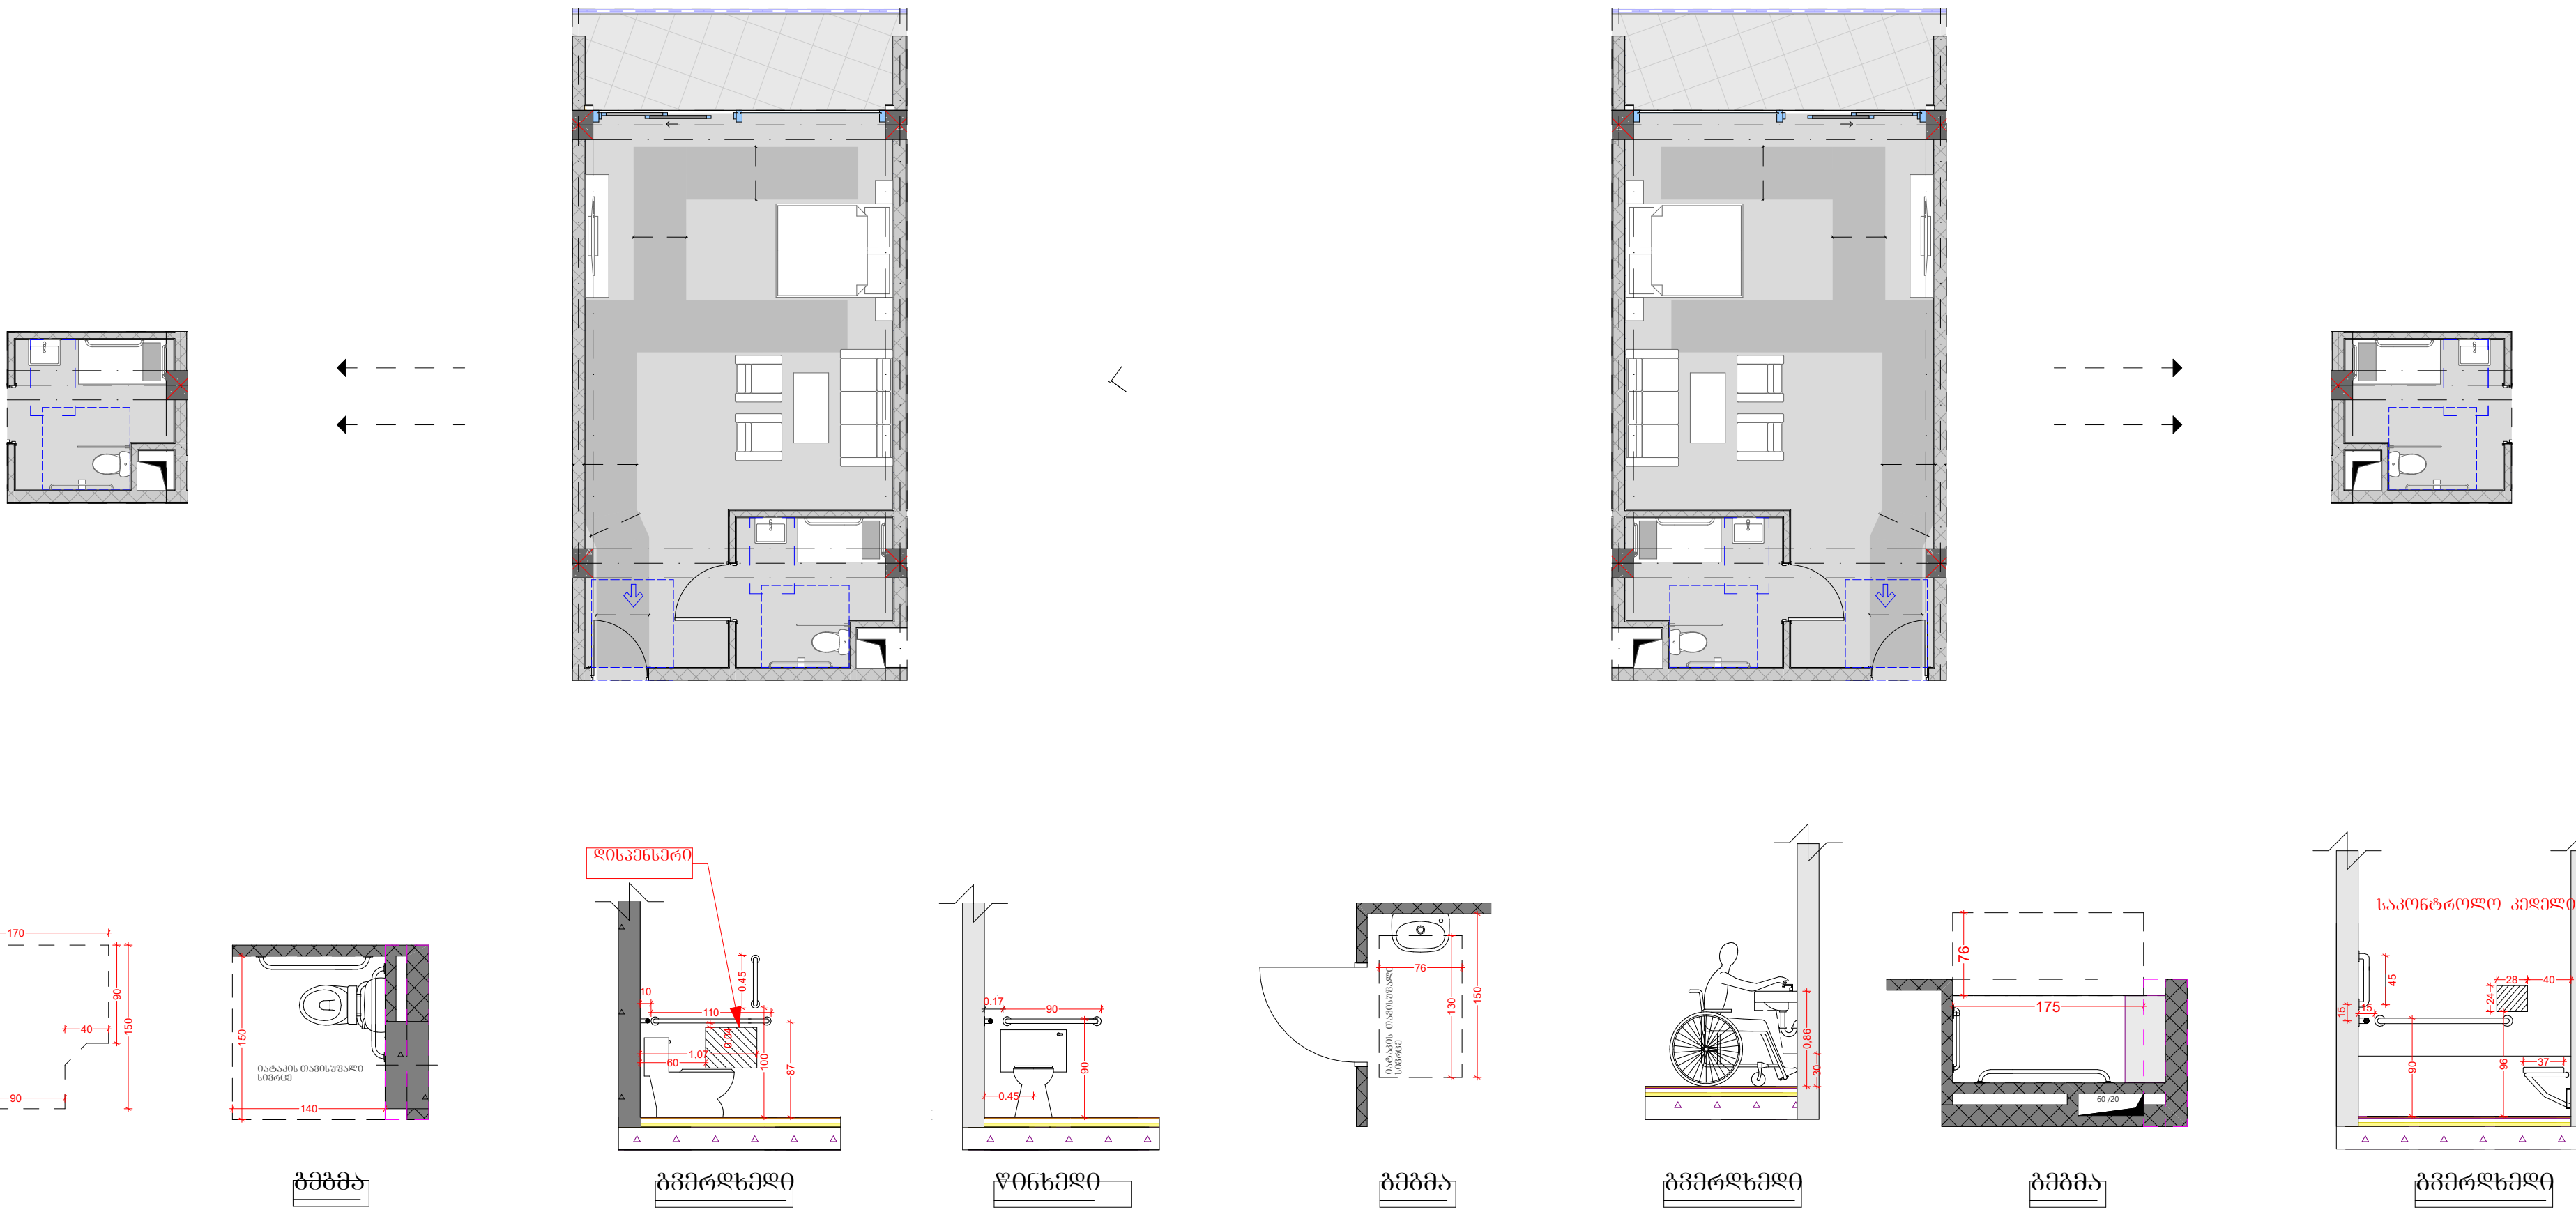

ა ტიპის ნომერი :

მისაწვდომი ბინა  
დეტალი 3- 5

კომერციული ფართის მისაწვდომი  
სანკვანძი -10.90 ნიშნულზე

მისაწვდომი სანკვანძი +11.70  
ნიშნულზე

