-305035230

- არ გამოიყენოს ნახაზები
- ყველა ზომა უნდა გადამოწმდეს ადგილზე
- ნახაზის ორიგინალ ნახაზებად ითვლება ფაქტობრივ დაგეგმარებაზე ეფუძნებული ელექტრონული ვერსია, საარქივო ეგზემპლარი ელექტრონულ ფორმატში
- ყველა ნახაზის ავტორი ინარჩუნებს ავტორობის, ინტელექტუალური საკუთრების, ასევე ბიბლიოგრაფიული უფლებებს, ეკრძალება ნებისმიერი ასლის გადაღება, ბეჭდვა, ტირაჟირება ან ტრანსფერი ნებისმიერ ფორმატში

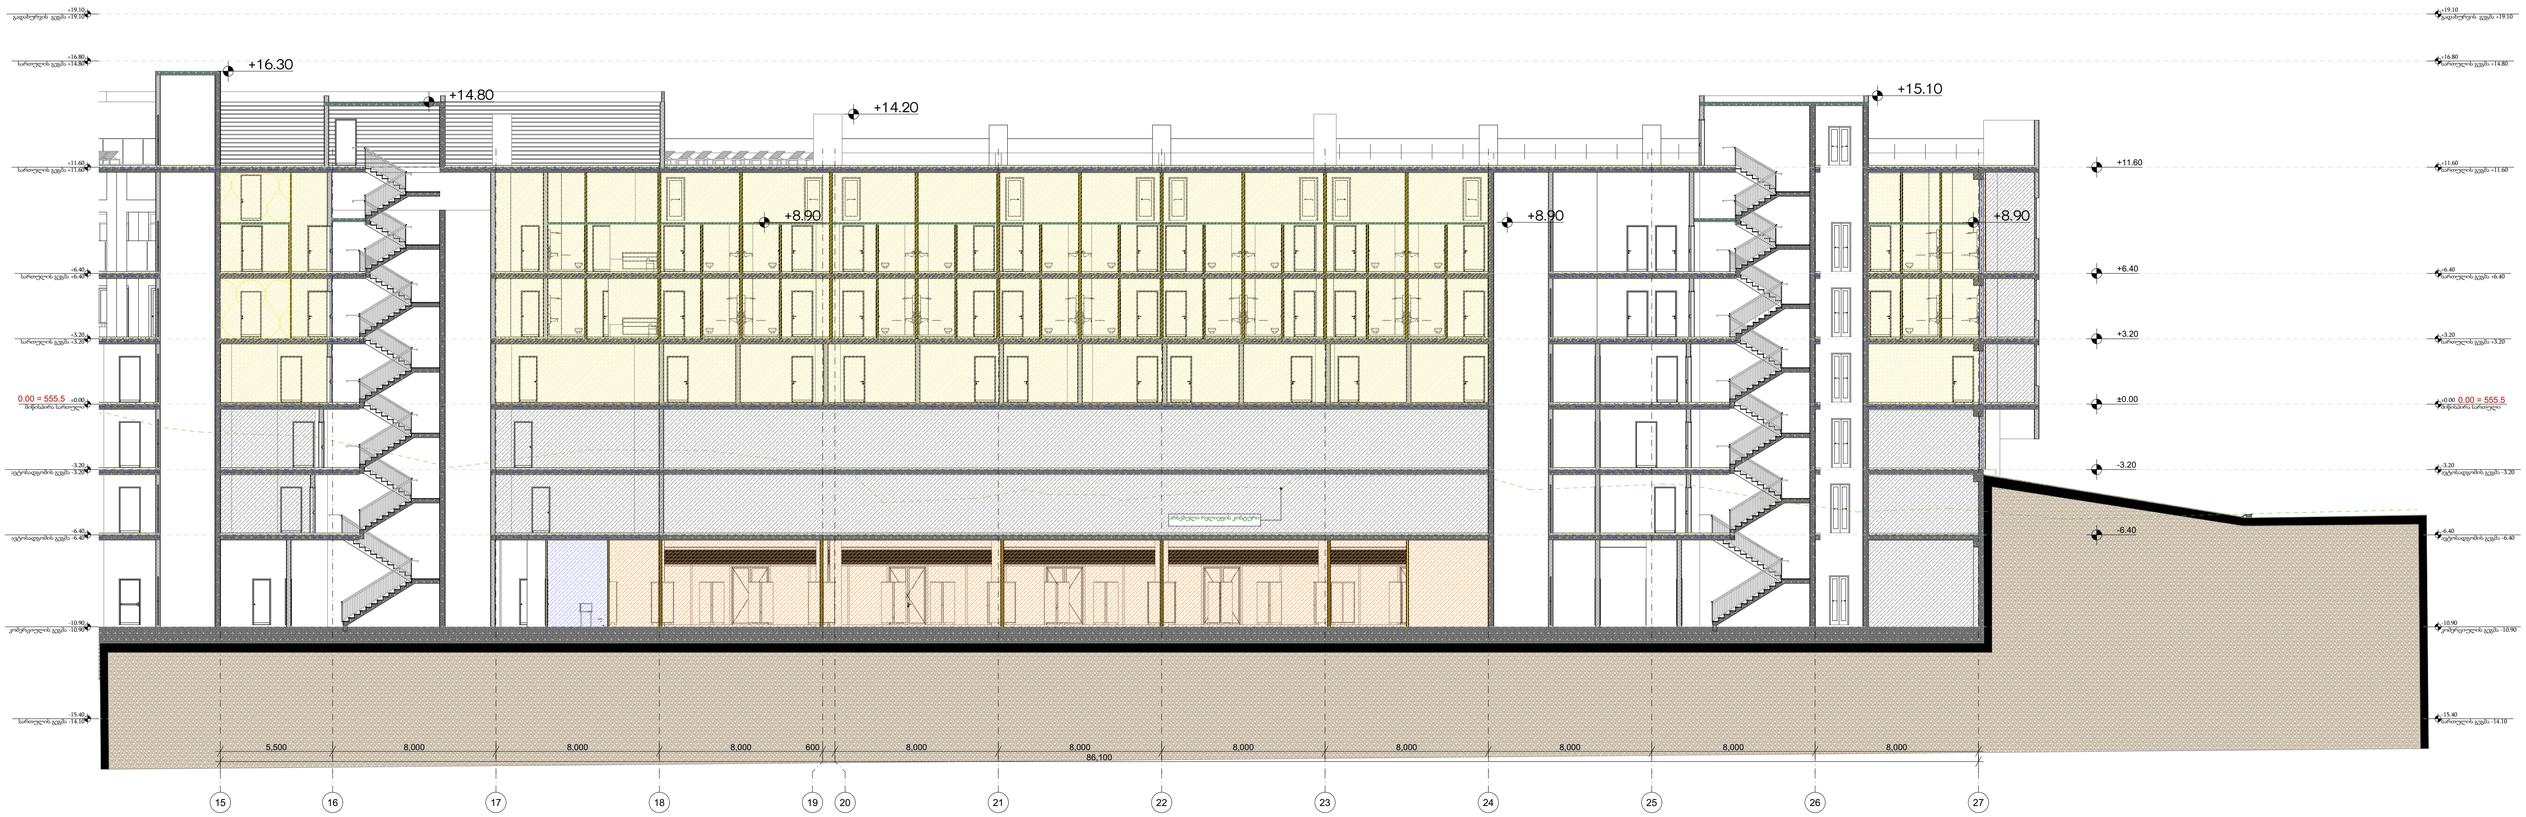

-3.20/555.20


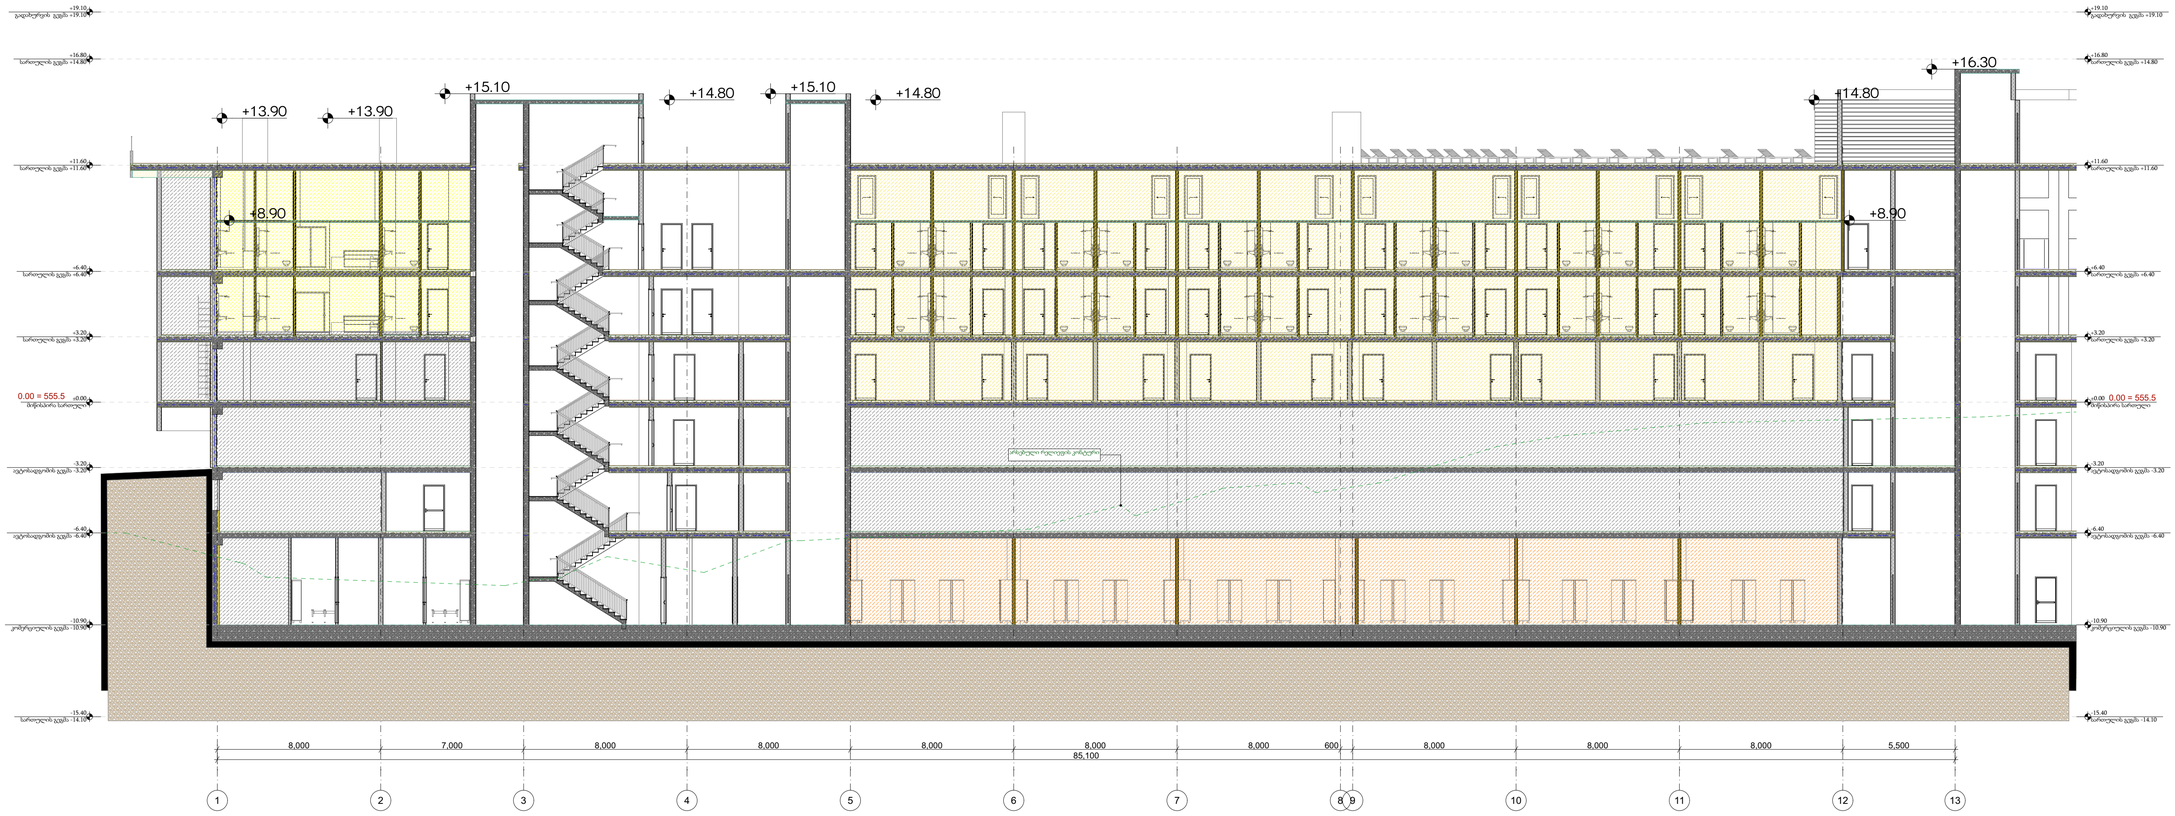

-305/035/30

- არ გამოიყენოს ნებისმიერი
- ყველა ზომა უნდა გადამოწმდეს ადგილზე
- ნახაზის ელექტრონული ფორმატი წარმოადგენს ავტორის საკუთრებას. ნებადართულია მხოლოდ ავტორისგან მიღებული ნებართვის საფუძველზე

პროექტის დამფუძნებელი ფირმის	სამეცნიერო ფირმის	საინჟინერო ფირმის	ფირმა	კონსულტი ფირმის	სამეცნიერო ფირმის	ეტაპი: პირველი ფირმის	დამკვეთი შპს LINE GEORGIA 404906722	მთავარი არქიტექტორი მაია ჯიბუტი XIBUTARAZVILI	პროექტის პასუხისმგებელი გურამი სიჯინავა	სათაური სასტუმრო კომპლექსი	მისამართი ქალაქი თბილისი, ბულაჩაურის ქუჩა სს: 01.12.21.001.538	პროექტის სტადია არქიტექტურული ნაწილი	ნახაზის სახელწოდება კიბის ჭრილი 1	მასშტაბი 1:150	Code A.02.3	თარიღი ივლისი 2025 წ.	შპს: " *Line Georgia* " LINE GEORGIA 0112 თბილისი, საკარიერული მაბავრის ქუჩა №6

-305093530


ᲙᲘᲑᲘᲡ ᲓᲔᲢᲐᲚᲣᲠᲘ ᲜᲐᲮᲐᲖᲘ

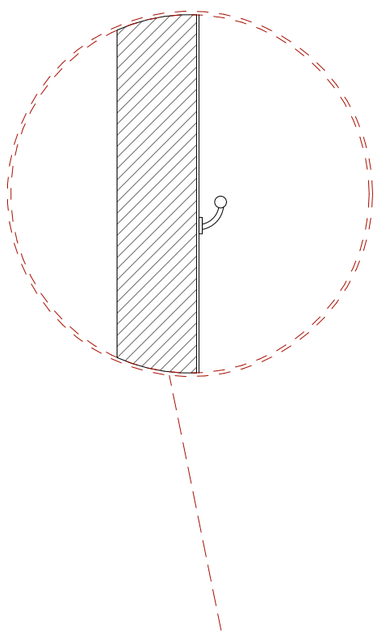

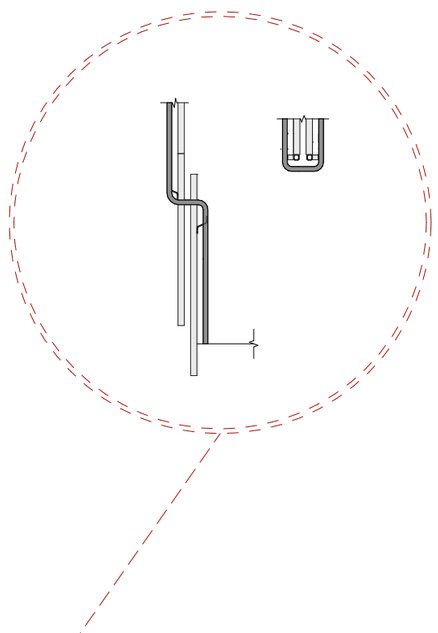

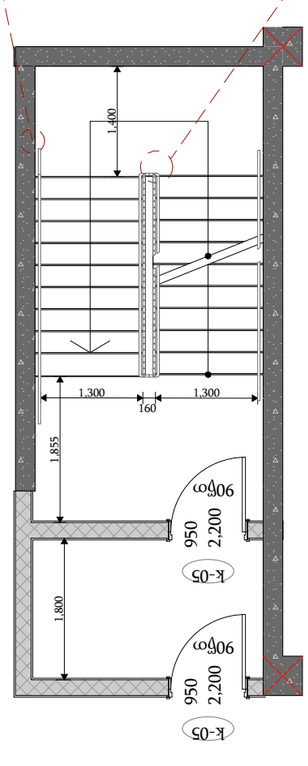

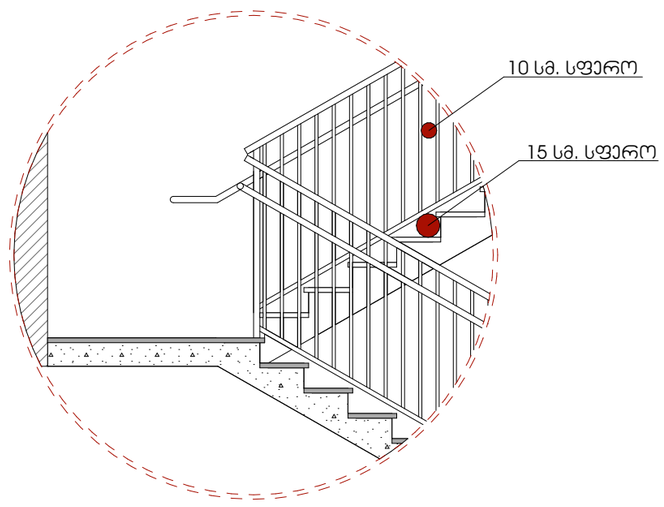

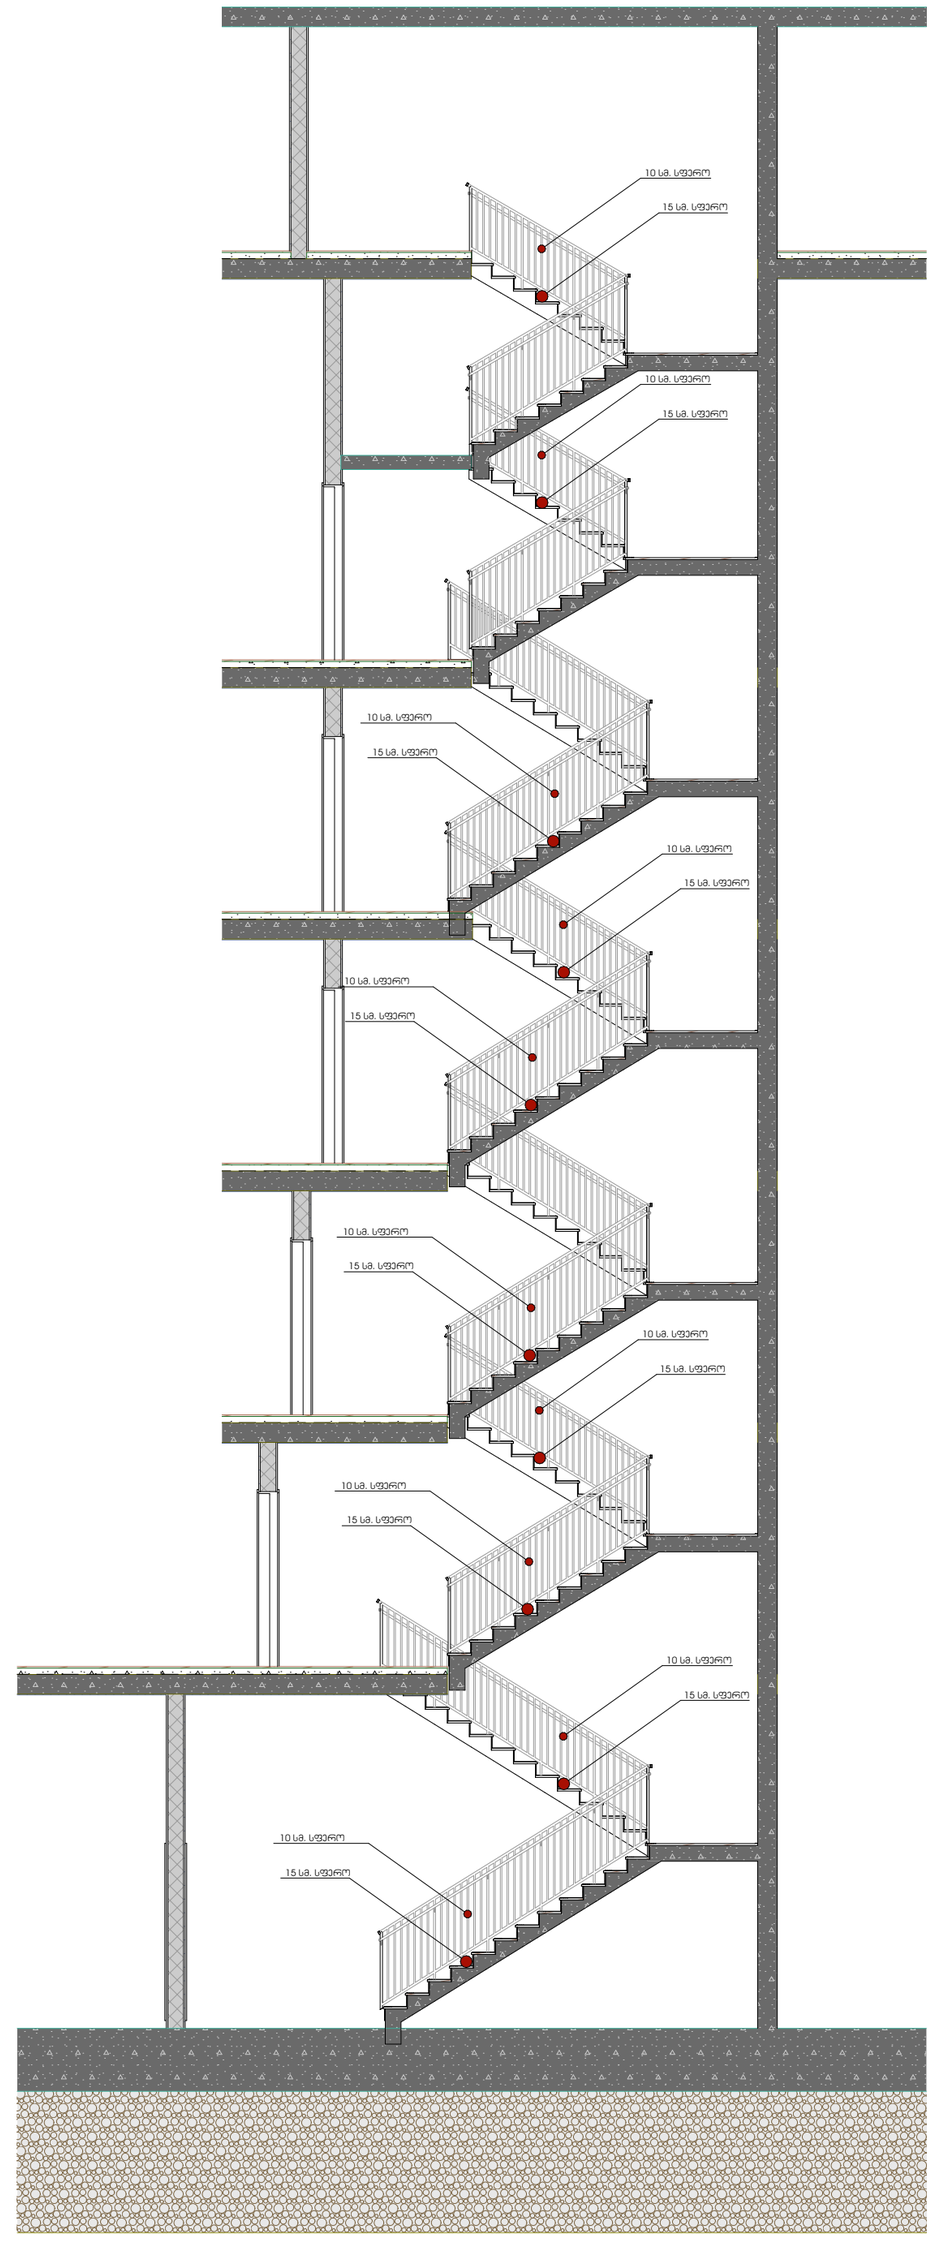

ᲓᲔᲠᲔᲤᲜᲘᲡ ᲭᲐᲠᲘᲡ
ᲒᲐᲛᲬᲝᲕᲘ ᲛᲐᲮᲔᲚᲐ

ლიფტების ჯვანძები და სპეციფიკაცია.

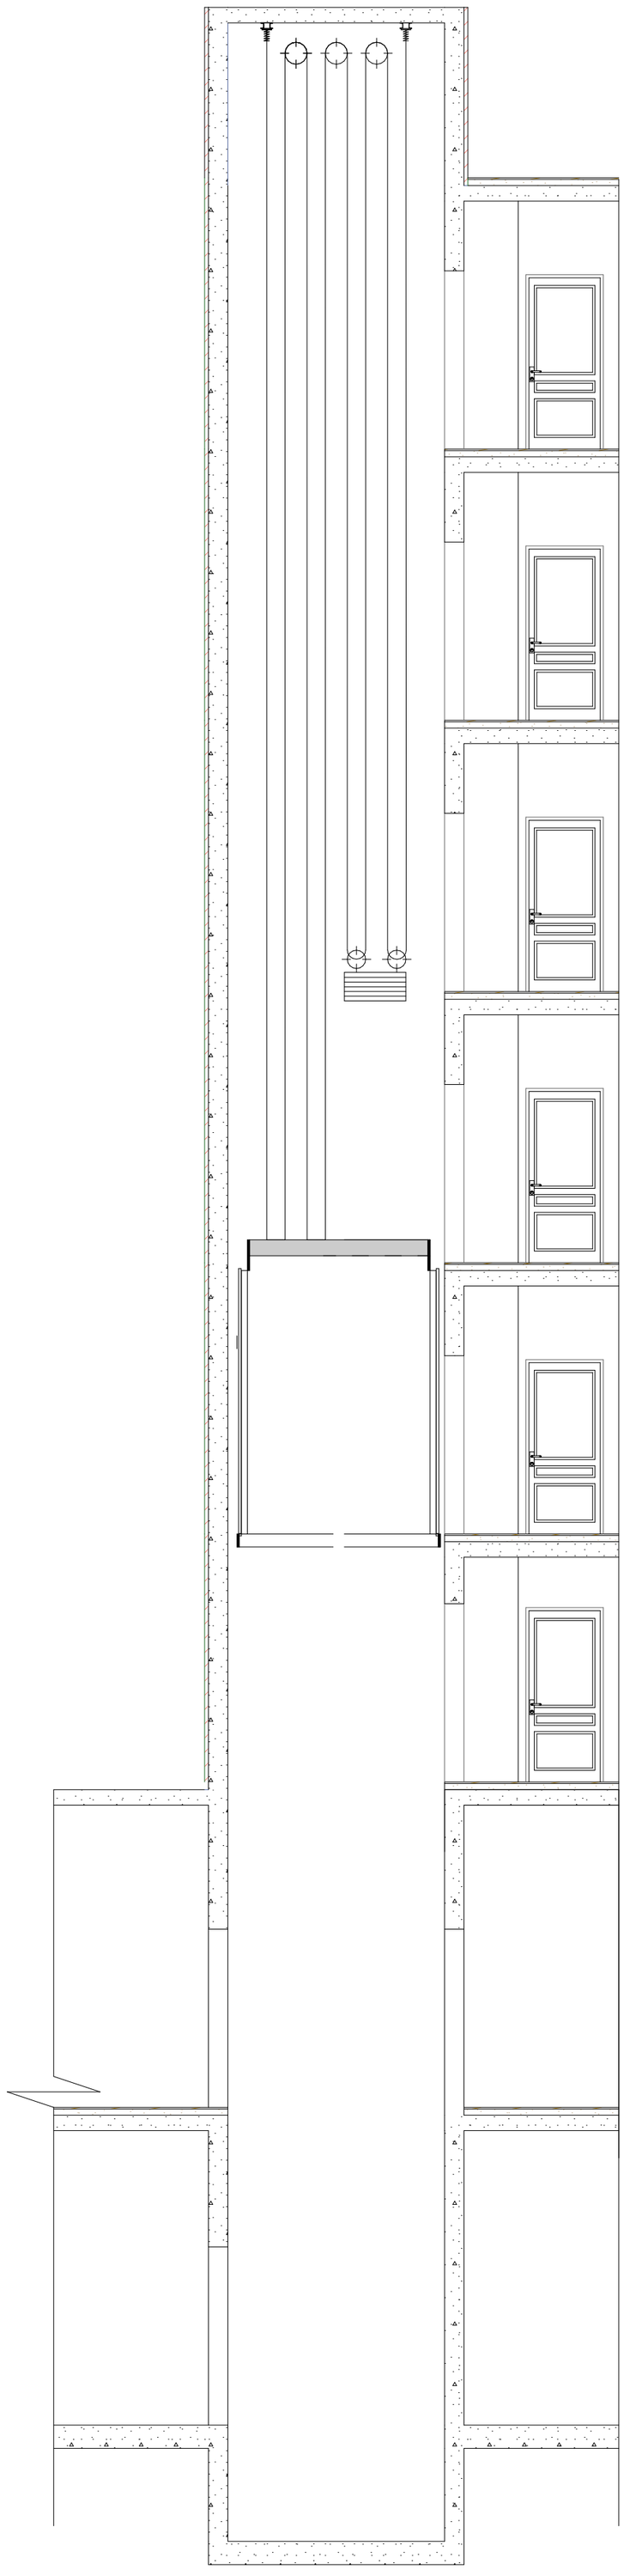

განმარტება:
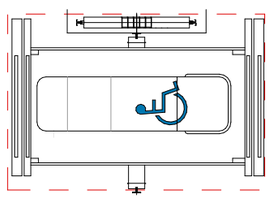
პროექტით გათვალისწინებულია , ოთხი საჯაციანი ლიფტი სამანქანო სართულის გარეშე. ლიფტის ძრავი და ყველა საჭირო კონსტრუქცია გათვალისწინებულია ლიფტის შახტაში. სუფთა კაბინის ზომები წარმოადგენს 2.40 მ X 1.40 მ-ზე. პროექტით გათვალისწინებული ლიფტები შესაბამისობაშია 2016 წლის 28 იანვრის №41-ე დადგინლებასთან.