


MISSING INFORMATION

- DUE DILIGENCE

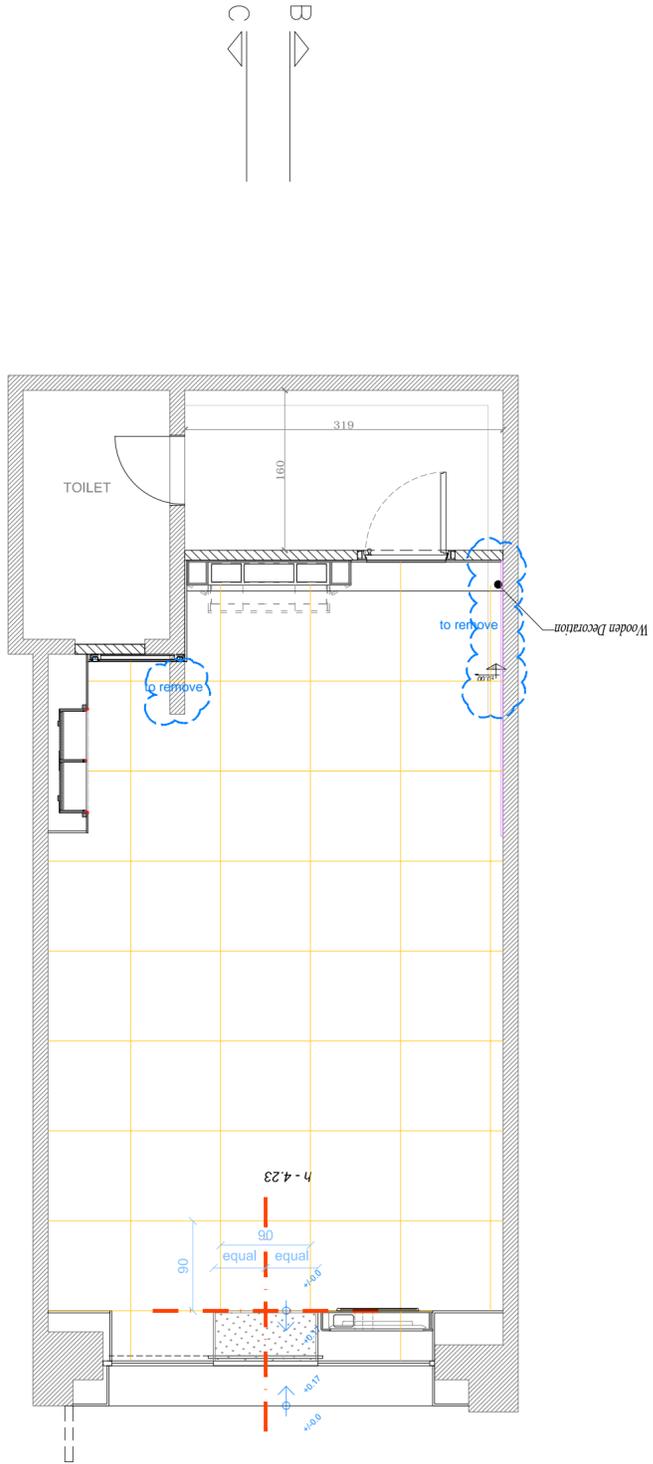

FLOOR FINISH

Supplier: Marazzi
 Model: Mystone Moon Antracite, thickness 10 mm – R10B
 Size: 90x90 cm
 Net surface: about sqm 31

QUESTO DISEGNO AGGIORNATO ANNULLA I PRECEDENTI - VIETATA LA RIPRODUZIONE - COPYRIGHT IOSA GHINI ASSOCIATI S.r.l.
 THIS UPDATED DRAWING REPLACE THE PREVIOUS ONES - REPRODUCTION FORBIDDEN - COPYRIGHT IOSA GHINI ASSOCIATI S.r.l.

IOSA GHINI ASSOCIATI S.r.l. Via Castiglione, 6 - 40124 BOLOGNA - ITALIA - Tel. 0039/051/236563 Fax. 0039/051/237712 Via Gentilino, 6 - 20136 MILANO - ITALIA - Tel. 0039/02/58106183 Fax. 0039/02/58106700		Progetto/Project: Batumi TAVDADEBULI ST. Gross area: 45 sqm / Net sales area: 31 sqm	Data/Date 06/03/26
 IOSAGHINI ASSOCIATI ARCHITETTURA DESIGN		Designer: Arch. Matteo Magnani	Rev./Rel. 04
Contenuto/Content: Flooring layout	Concept CITY LILAC	Scala/Scale 1:50 / A2	

TUTTE LE DIMENSIONI DEVONO ESSERE VERIFICATE IN LOCO
 ALL DIMENSIONS HAVE TO BE VERIFIED ON SITE