

გეგმა
 გეგმის სახელი
 გეგმის სახელი
 გეგმის სახელი
 გეგმის სახელი
 გეგმის სახელი
 გეგმის სახელი

შენიშვნები:

სტრუქტურული გეგმა


ნომ.	თარიღი	სახელი

პროექტის ნომერი 0001


საუბრა
 კედლების დაყოფის გეგმა

A-101

A1

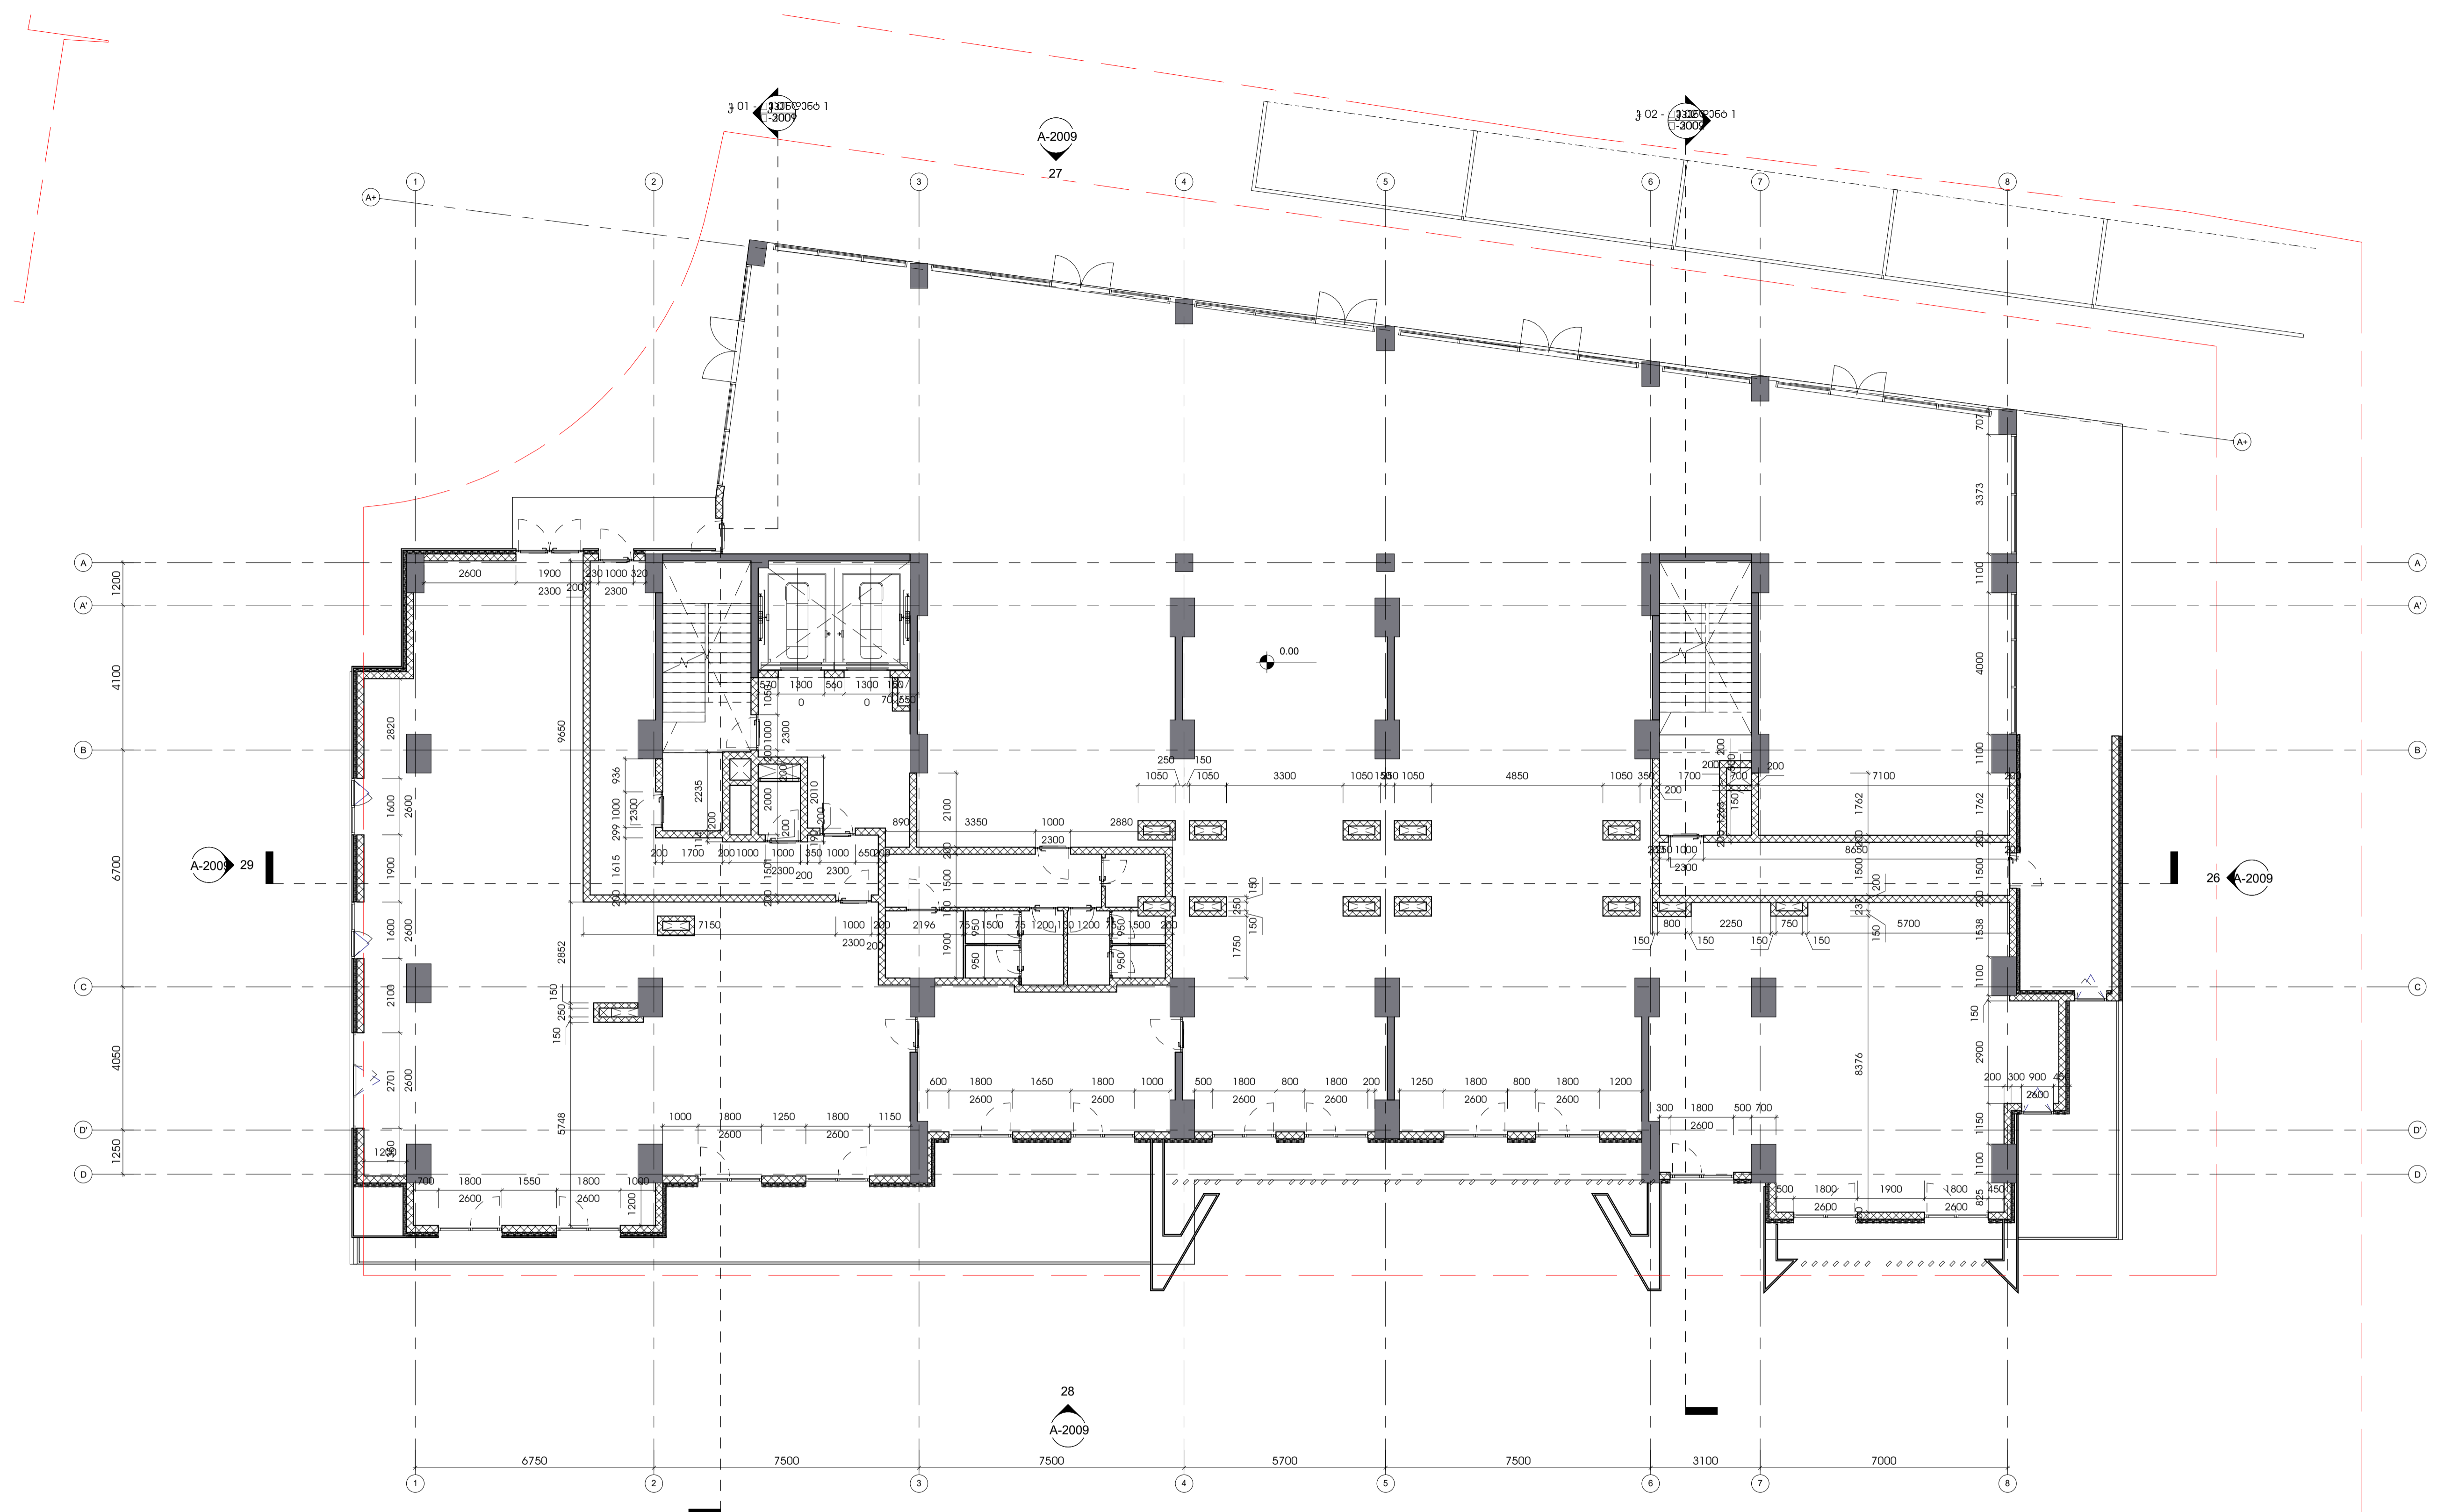

1
 1 : 100

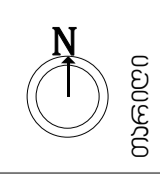

გეგმვა-პროექტი
გეგმვა-პროექტი
ქ. თბილისში
ფართობის III
მეორე კლასის
პარკის
გეგმვა-პროექტი
მშენებლის
მიმართ

პროექტი

სტადია

№	თარიღი	ა.ს.	უბრა


პროექტის ნომერი 0001

სტადია

კედლების დაყოფის გეგმა

A-102

A1

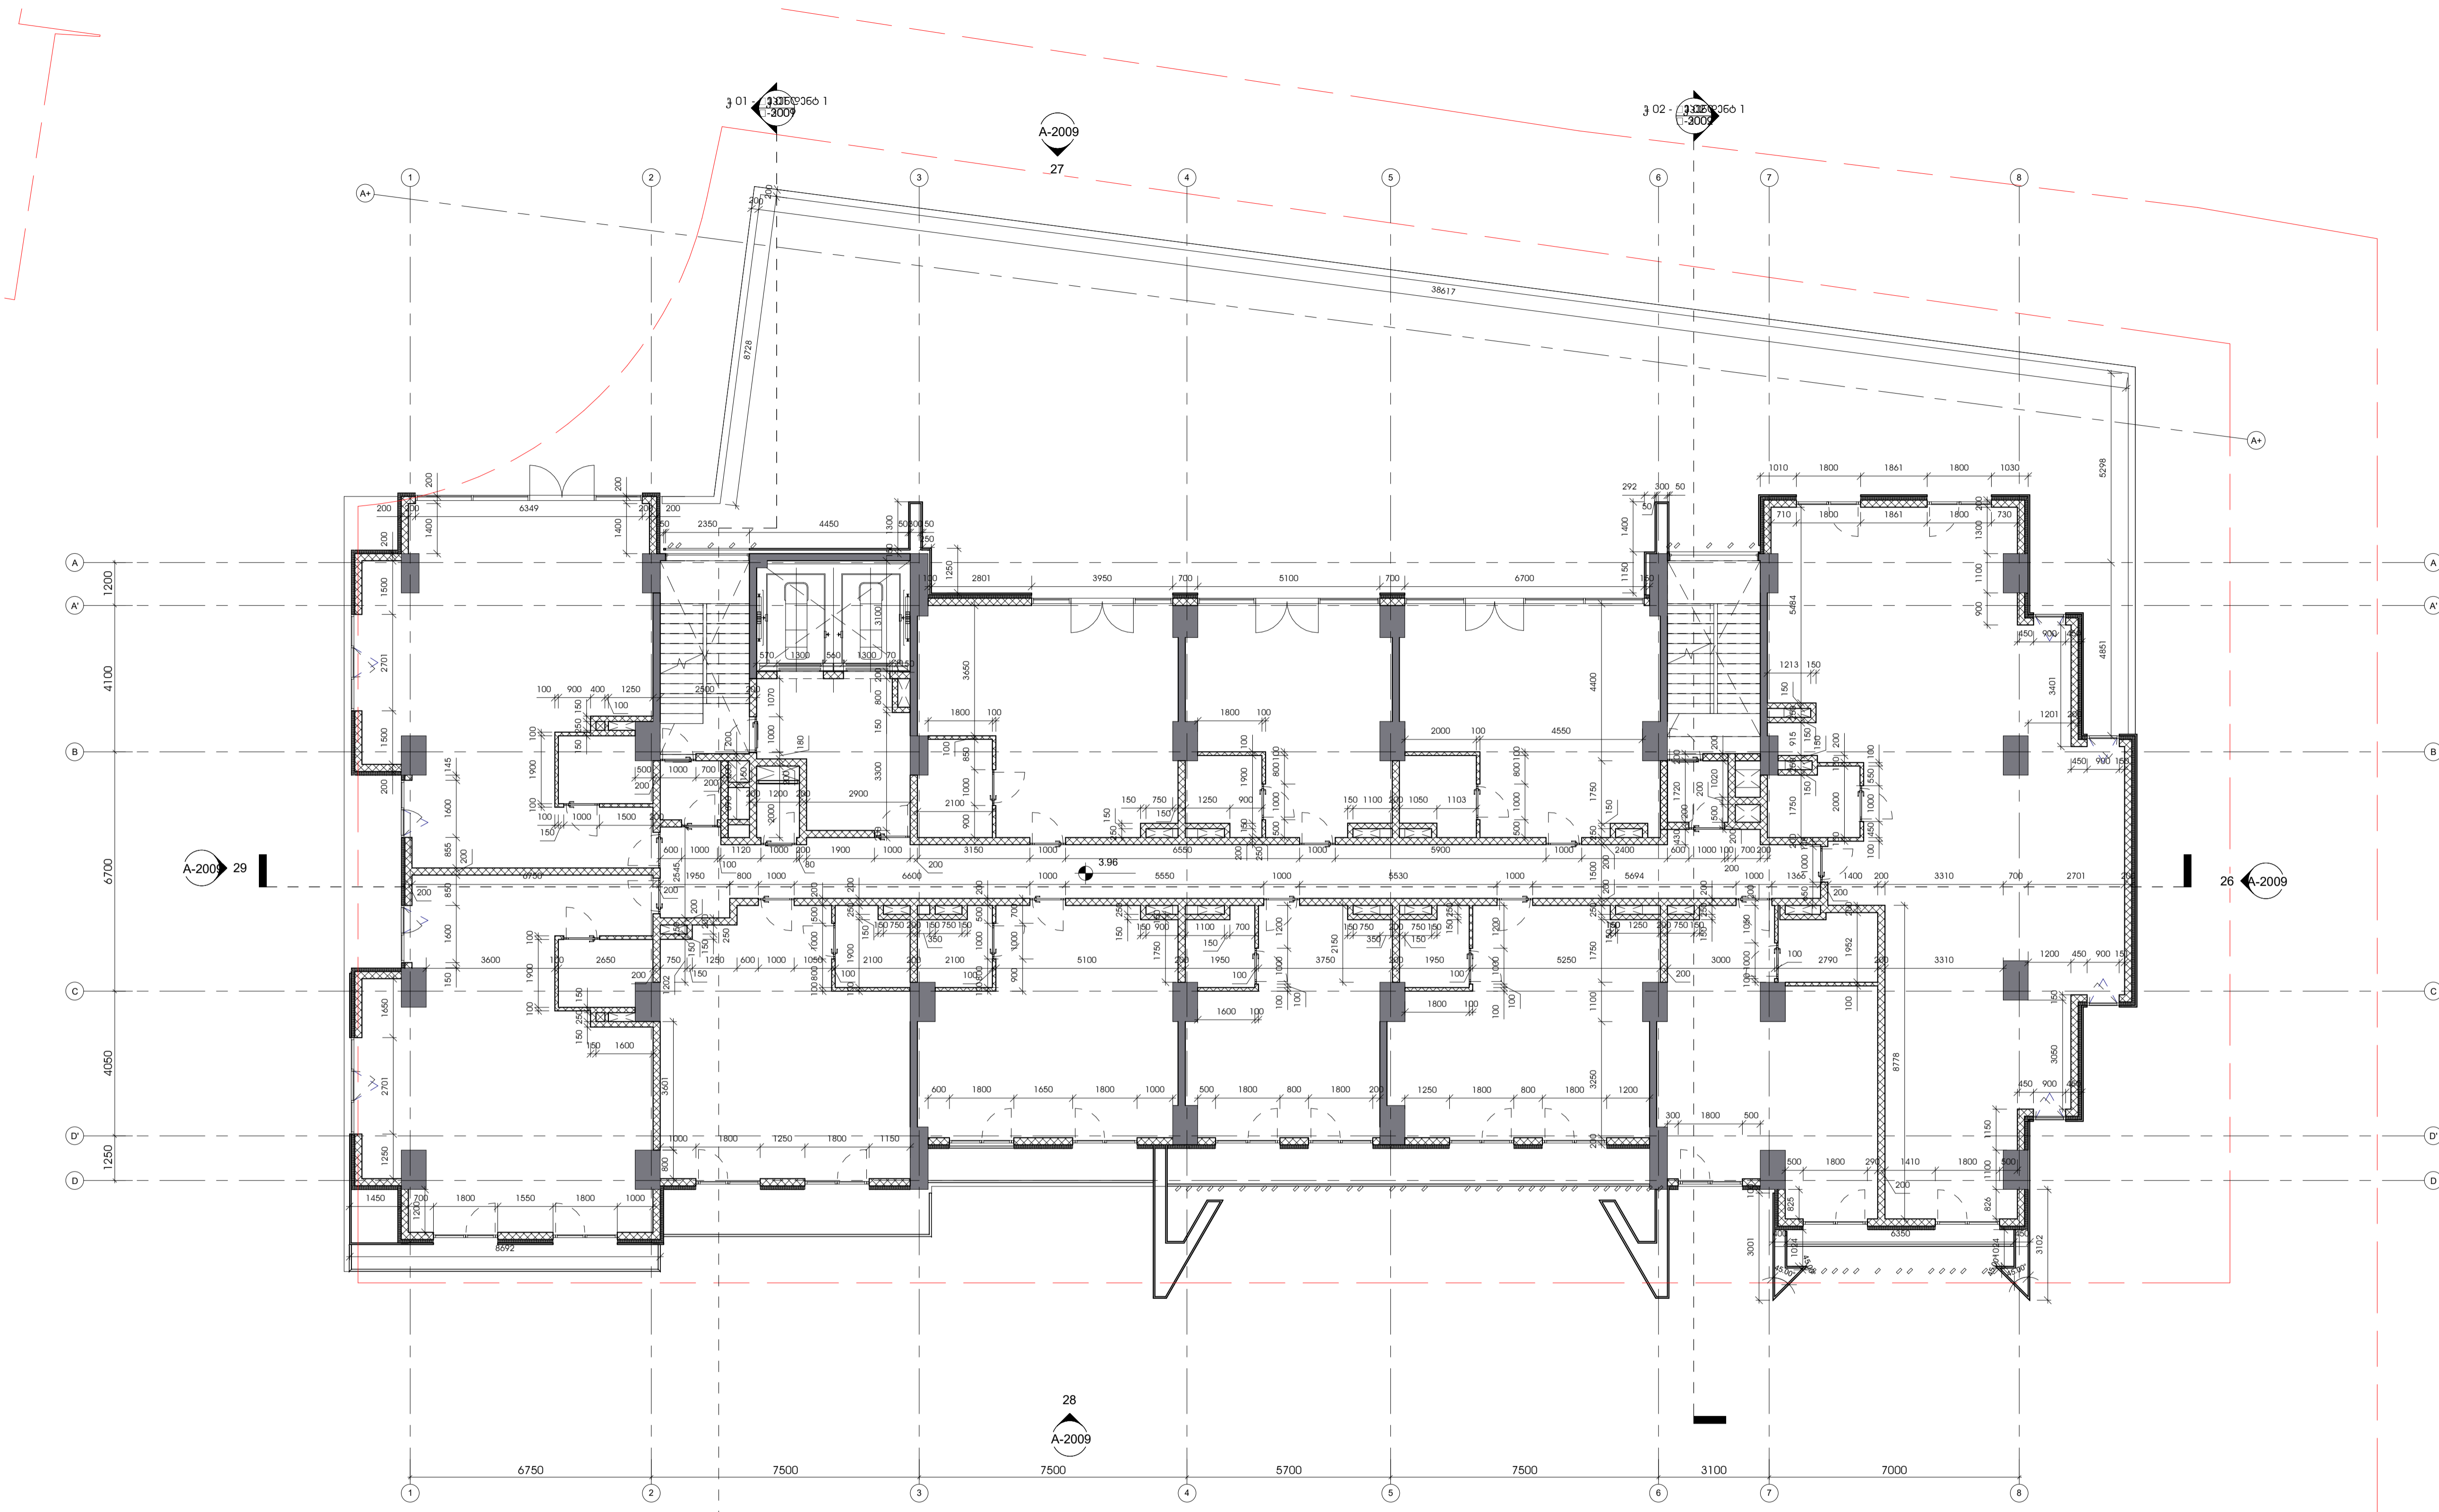

1 2
1 : 100

