



1 -3  
 1 : 100

სართული	სახელი	ნომერი	ფართობი
-3	ღერძი		3.7
-3	განკარგვის ადგილი		20.4
-3	ხიზა		15.7
-3	ხიზა		11.6
-3	ლივანი		13.3
-3	ლივანის ფოიე		3.8
-3	ლივანის ფოიე		13.1
-3	პარკინგი		821.8

სართული	სახელი	ნომერი	ფართობი
-3	ბანაკის ოთახი		60.8
-3	ბანაკის სათავსო		58.7
			1022.9

ნომერი	თარიღი	აღწერა






1 -1  
 1 : 100

ფართობის ცხრილი -1			
სართული	სახელი	ნომერი	ფართობი
-1	ლაკაზანი		19.1
-1	კაბინა		16.5
-1	კაბინა		15.7
-1	ლიფტი		13.3
-1	ლიფტის ოთახი		3.7
-1	ლიფტის ოთახი		15.2
-1	კაბინა		548.9
-1	საბავშვო ოთახი		31.8
-1	ბანის ოთახი		317.3

ფართობის ცხრილი -1			
სართული	სახელი	ნომერი	ფართობი
-1	სანაპირო მართვის ოთახი		46.1
			1027.6

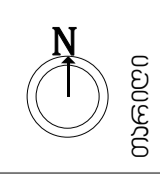










გეგმაზე მითითებული  
 მონაცემები (პ.პ.ს.)  
 კომპლექსის სახელი  
 მონაცემები III  
 კატეგორია  
 მონაცემები  
 მონაცემები

მონაცემები:

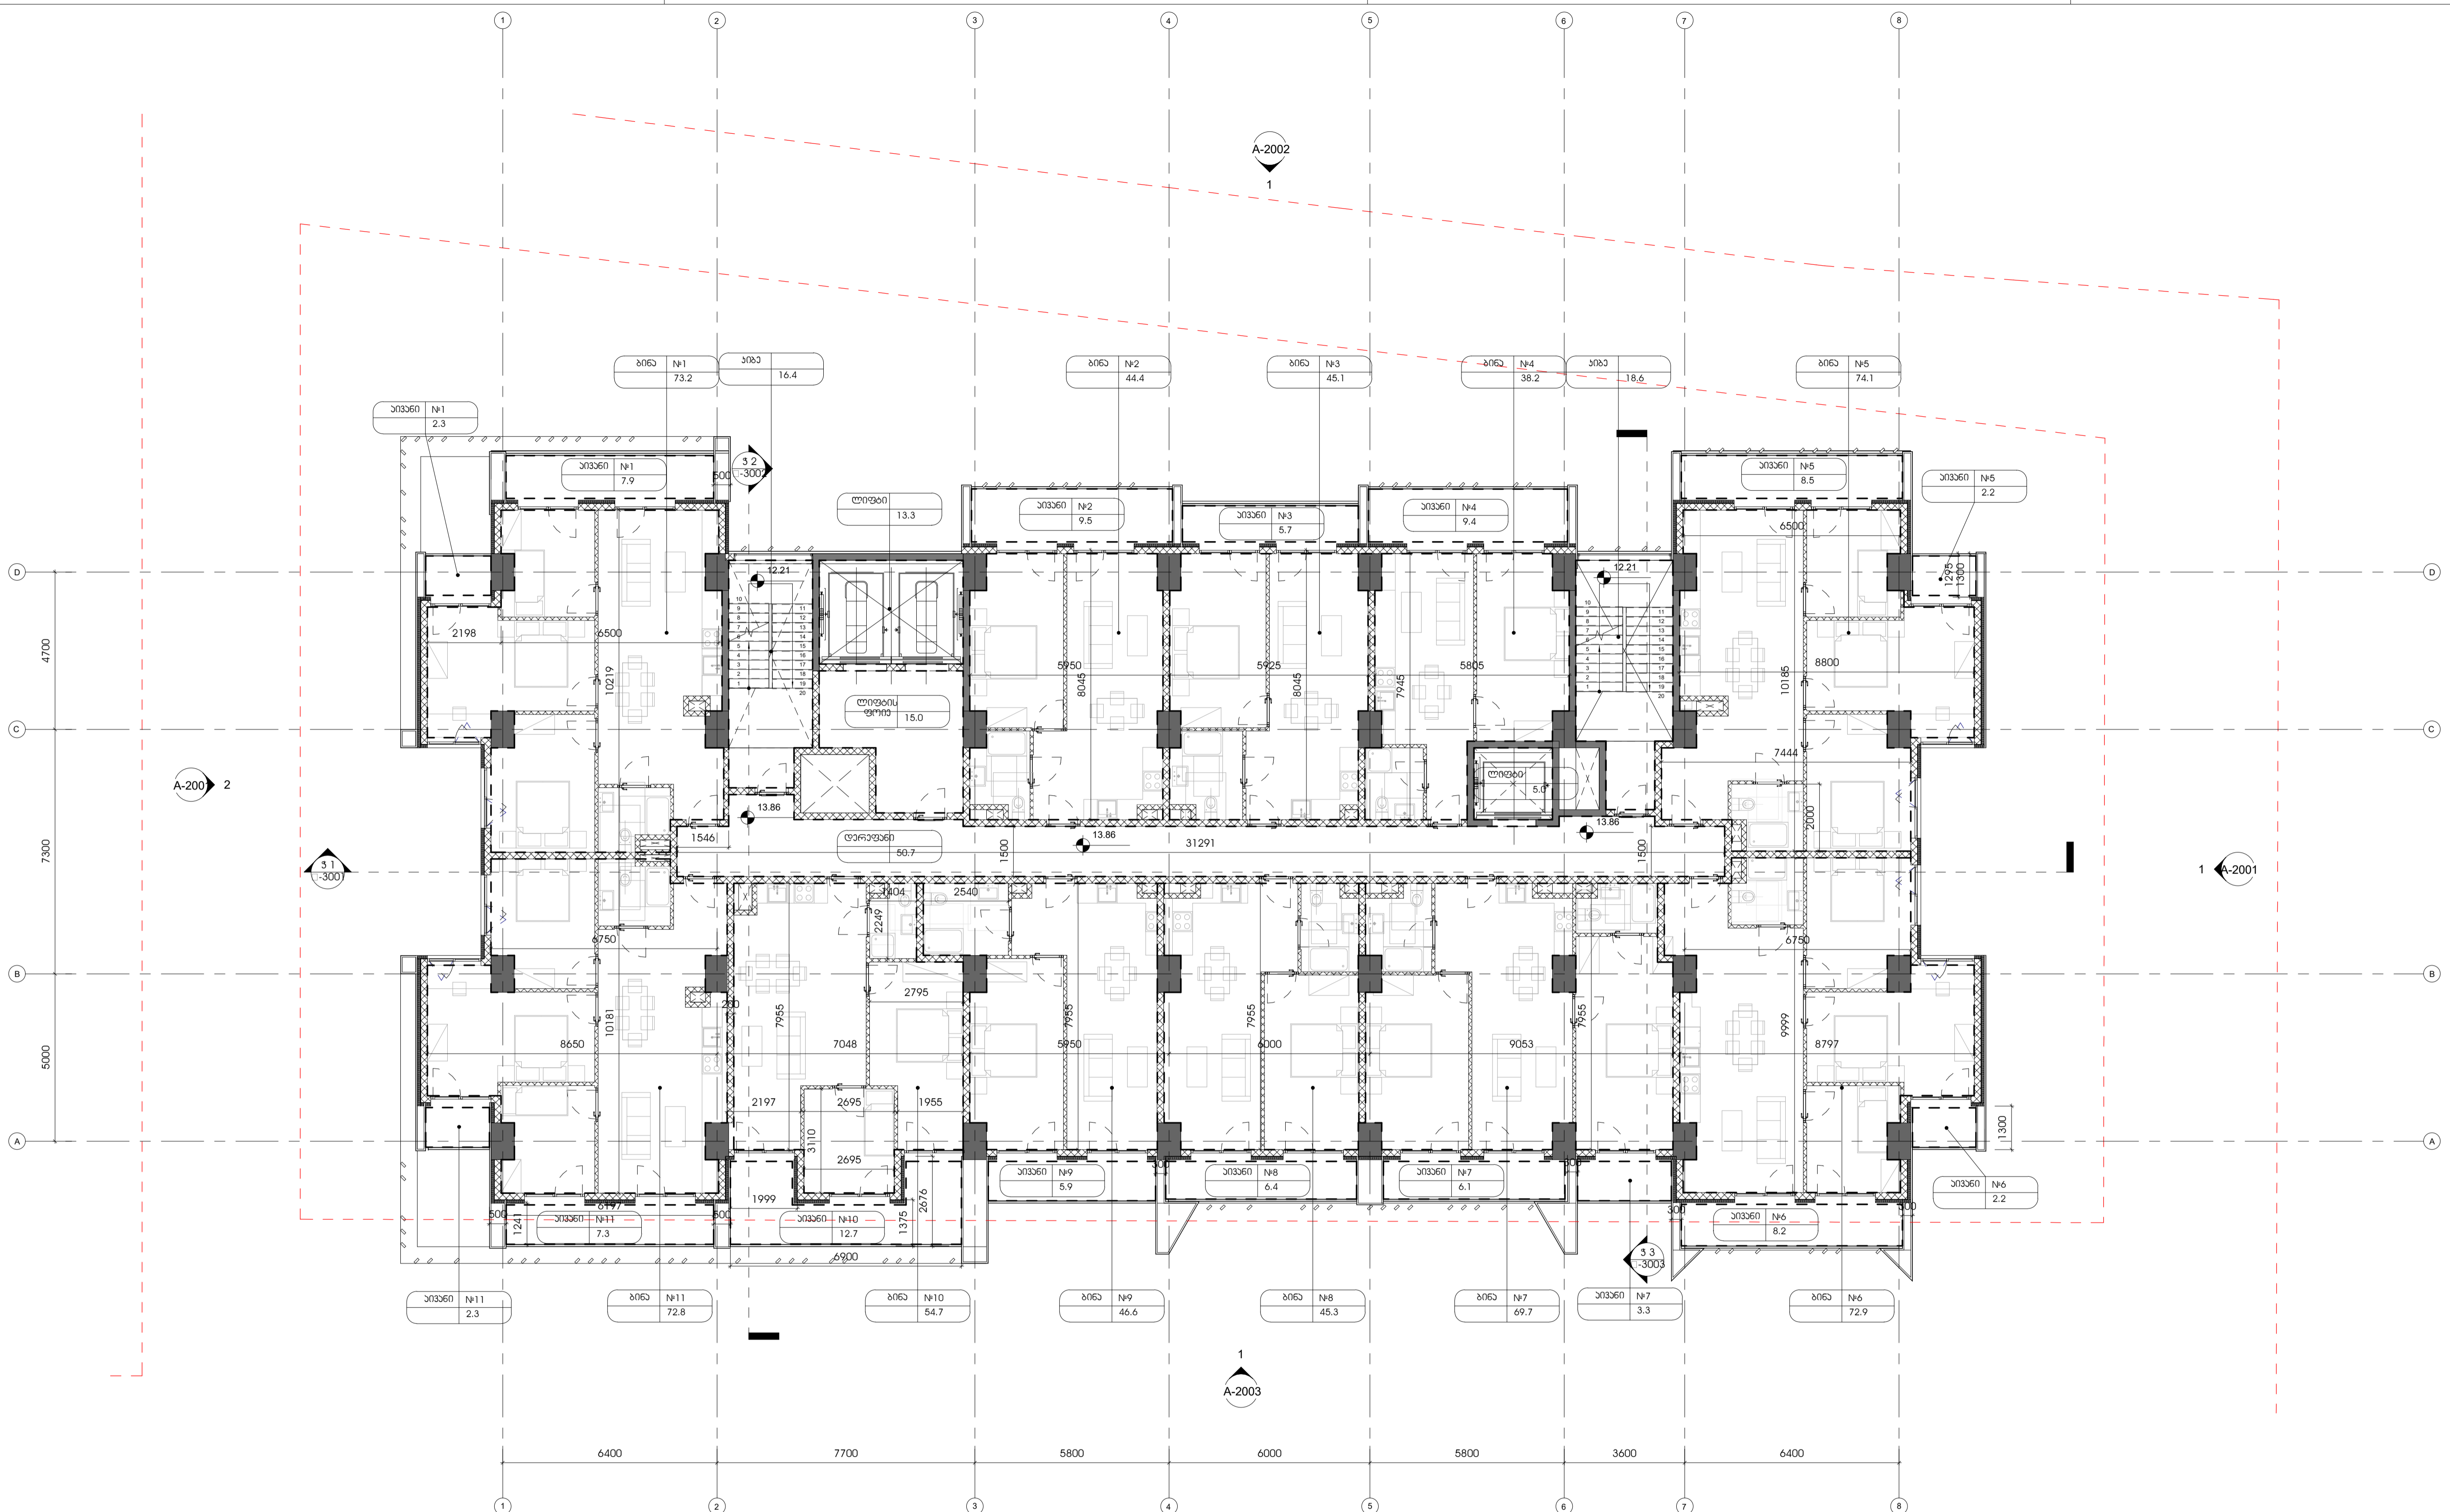

05  
 1 : 100  
 ფართობის ცხრილი 5

სართული	სახელი	ნომერი	ფართობი
05	ნივანი	1	7.9
05	ნივანი	1	2.3
05	ნივანი	2	9.5
05	ნივანი	3	5.7
05	ნივანი	4	9.4
05	ნივანი	5	8.5
05	ნივანი	5	2.2
05	ნივანი	6	8.2
05	ნივანი	6	2.2

სართული	სახელი	ნომერი	ფართობი
05	ნივანი	7	6.1
05	ნივანი	7	3.3
05	ნივანი	8	6.4
05	ნივანი	9	5.9
05	ნივანი	10	12.7
05	ნივანი	11	2.3
05	ნივანი	11	7.3
05	ბინა	1	73.2
05	ბინა	2	44.4

სართული	სახელი	ნომერი	ფართობი
05	ბინა	3	45.1
05	ბინა	4	38.2
05	ბინა	5	74.1
05	ბინა	6	72.9
05	ბინა	7	69.7
05	ბინა	8	45.3
05	ბინა	9	46.6
05	ბინა	10	54.7
05	ბინა	11	72.8

სართული	სახელი	ნომერი	ფართობი
05	ღარაფანი		50.7
05	ნივანი		16.4
05	ნივანი		18.6
05	ლიფტი		13.3
05	ლიფტი		5
05	ლიფტის ფლოი		15
			855.9

სინამდვირის გეგმა

ნომ. ტყვე	ა.	უბრუნება

პროექტის ნომერი 0001

სართული

ზომები გეგმა

A-1008

A1

ნომერი	თარიღი	აღწერა



06  
 1 : 100

ფართობის ცხრილი 6

სართული	სახელი	ნომერი	ფართობი
06	ანიანი	12	7.3
06	ანიანი	12	2.3
06	ანიანი	13	2.3
06	ანიანი	13	7.9
06	ანიანი	14	6.6
06	ანიანი	15	5.7
06	ანიანი	16	6.5
06	ანიანი	17	8.5
06	ანიანი	17	2.2

ფართობის ცხრილი 6


სართული	სახელი	ნომერი	ფართობი
06	ანიანი	18	2.2
06	ანიანი	18	8.2
06	ანიანი	18	3.3
06	ანიანი	19	6.1
06	ანიანი	20	6.4
06	ანიანი	21	5.9
06	ანიანი	22	12.7
06	ანიანი	12	72.8
06	ანიანი	13	73.2

ფართობის ცხრილი 6

სართული	სახელი	ნომერი	ფართობი
06	ბინა	14	37.9
06	ბინა	15	44.8
06	ბინა	16	44
06	ბინა	17	73.6
06	ბინა	18	96.7
06	ბინა	19	46.4
06	ბინა	20	44.8
06	ბინა	21	46.8
06	ბინა	22	55.2

ფართობის ცხრილი 6

სართული	სახელი	ნომერი	ფართობი
06	დარბაზი		50.7
06	ანიანი		16.4
06	ანიანი		18.6
06	ლიფტი		13.3
06	ლიფტი		5
06	ლიფტის ფოიე		15
			849.3

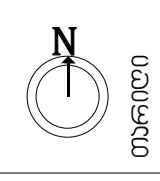





გეგმაზე მითითებული  
 მონაცემების მიხედვით  
 კომპლექსის სახელწოდება  
 მონაცემების მიხედვით  
 მონაცემების მიხედვით  
 მონაცემების მიხედვით

მონაცემები:



09  
 1 : 100

სართული	სახელი	ნომერი	ფართობი
09	ანიანი	45	2.3
09	ანიანი	45	7.9
09	ანიანი	46	9.5
09	ანიანი	47	5.7
09	ანიანი	48	9.4
09	ანიანი	49	8.5
09	ანიანი	49	2.2
09	ანიანი	50	2.2
09	ანიანი	50	8.2

სართული	სახელი	ნომერი	ფართობი
09	ანიანი	50	3.3
09	ანიანი	51	6.2
09	ანიანი	52	6.4
09	ანიანი	53	5.9
09	ანიანი	54	12.7
09	ანიანი	55	7.3
09	ანიანი	55	2.3
09	ანიანი	45	72.5
09	ანიანი	46	44.8

სართული	სახელი	ნომერი	ფართობი
09	ბინა	47	44.6
09	ბინა	48	38.2
09	ბინა	49	73.6
09	ბინა	50	97.4
09	ბინა	51	44.1
09	ბინა	52	46
09	ბინა	53	46.4
09	ბინა	54	57.2
09	ბინა	55	72.5

სართული	სახელი	ნომერი	ფართობი
09	ლოჯია		50.7
09	ანიანი		16.4
09	ანიანი		18.6
09	ლიფტი		13.3
09	ლიფტი		5
09	ლიფტის ფოიე		15
			856.3

სტრუქტურული გეგმა

ნომ.	თარიღი	სახელი

პროექტის ნომერი 0001

სართული  
 ზოგადი გეგმა















16  
 1:100

სართული	სახელი	ნომერი	ფართობი
16	სივანი	122	2.3
16	სივანი	122	7.9
16	სივანი	123	6.6
16	სივანი	124	5.7
16	სივანი	125	6.5
16	სივანი	126	8.5
16	სივანი	126	2.2
16	სივანი	127	2.2
16	სივანი	127	8.2


სართული	სახელი	ნომერი	ფართობი
16	სივანი	128	3.3
16	სივანი	128	6.2
16	სივანი	129	6.4
16	სივანი	130	5.9
16	სივანი	131	12.7
16	სივანი	132	7.3
16	სივანი	132	2.3
16	სივანი	132	2.3
16	ბინა	122	72.3
16	ბინა	123	44.8

სართული	სახელი	ნომერი	ფართობი
16	ბინა	124	44.6
16	ბინა	125	38.2
16	ბინა	126	73.6
16	ბინა	127	72.4
16	ბინა	128	69.1
16	ბინა	129	45.5
16	ბინა	130	45.6
16	ბინა	131	58.6
16	ბინა	132	72.8

სართული	სახელი	ნომერი	ფართობი
16	დარბაზი		50.7
16	სივანი		16.4
16	სივანი		18.6
16	ლიფტი		5
16	ლიფტი		13.3
16	ლიფტის ფოიე		15
			850.7





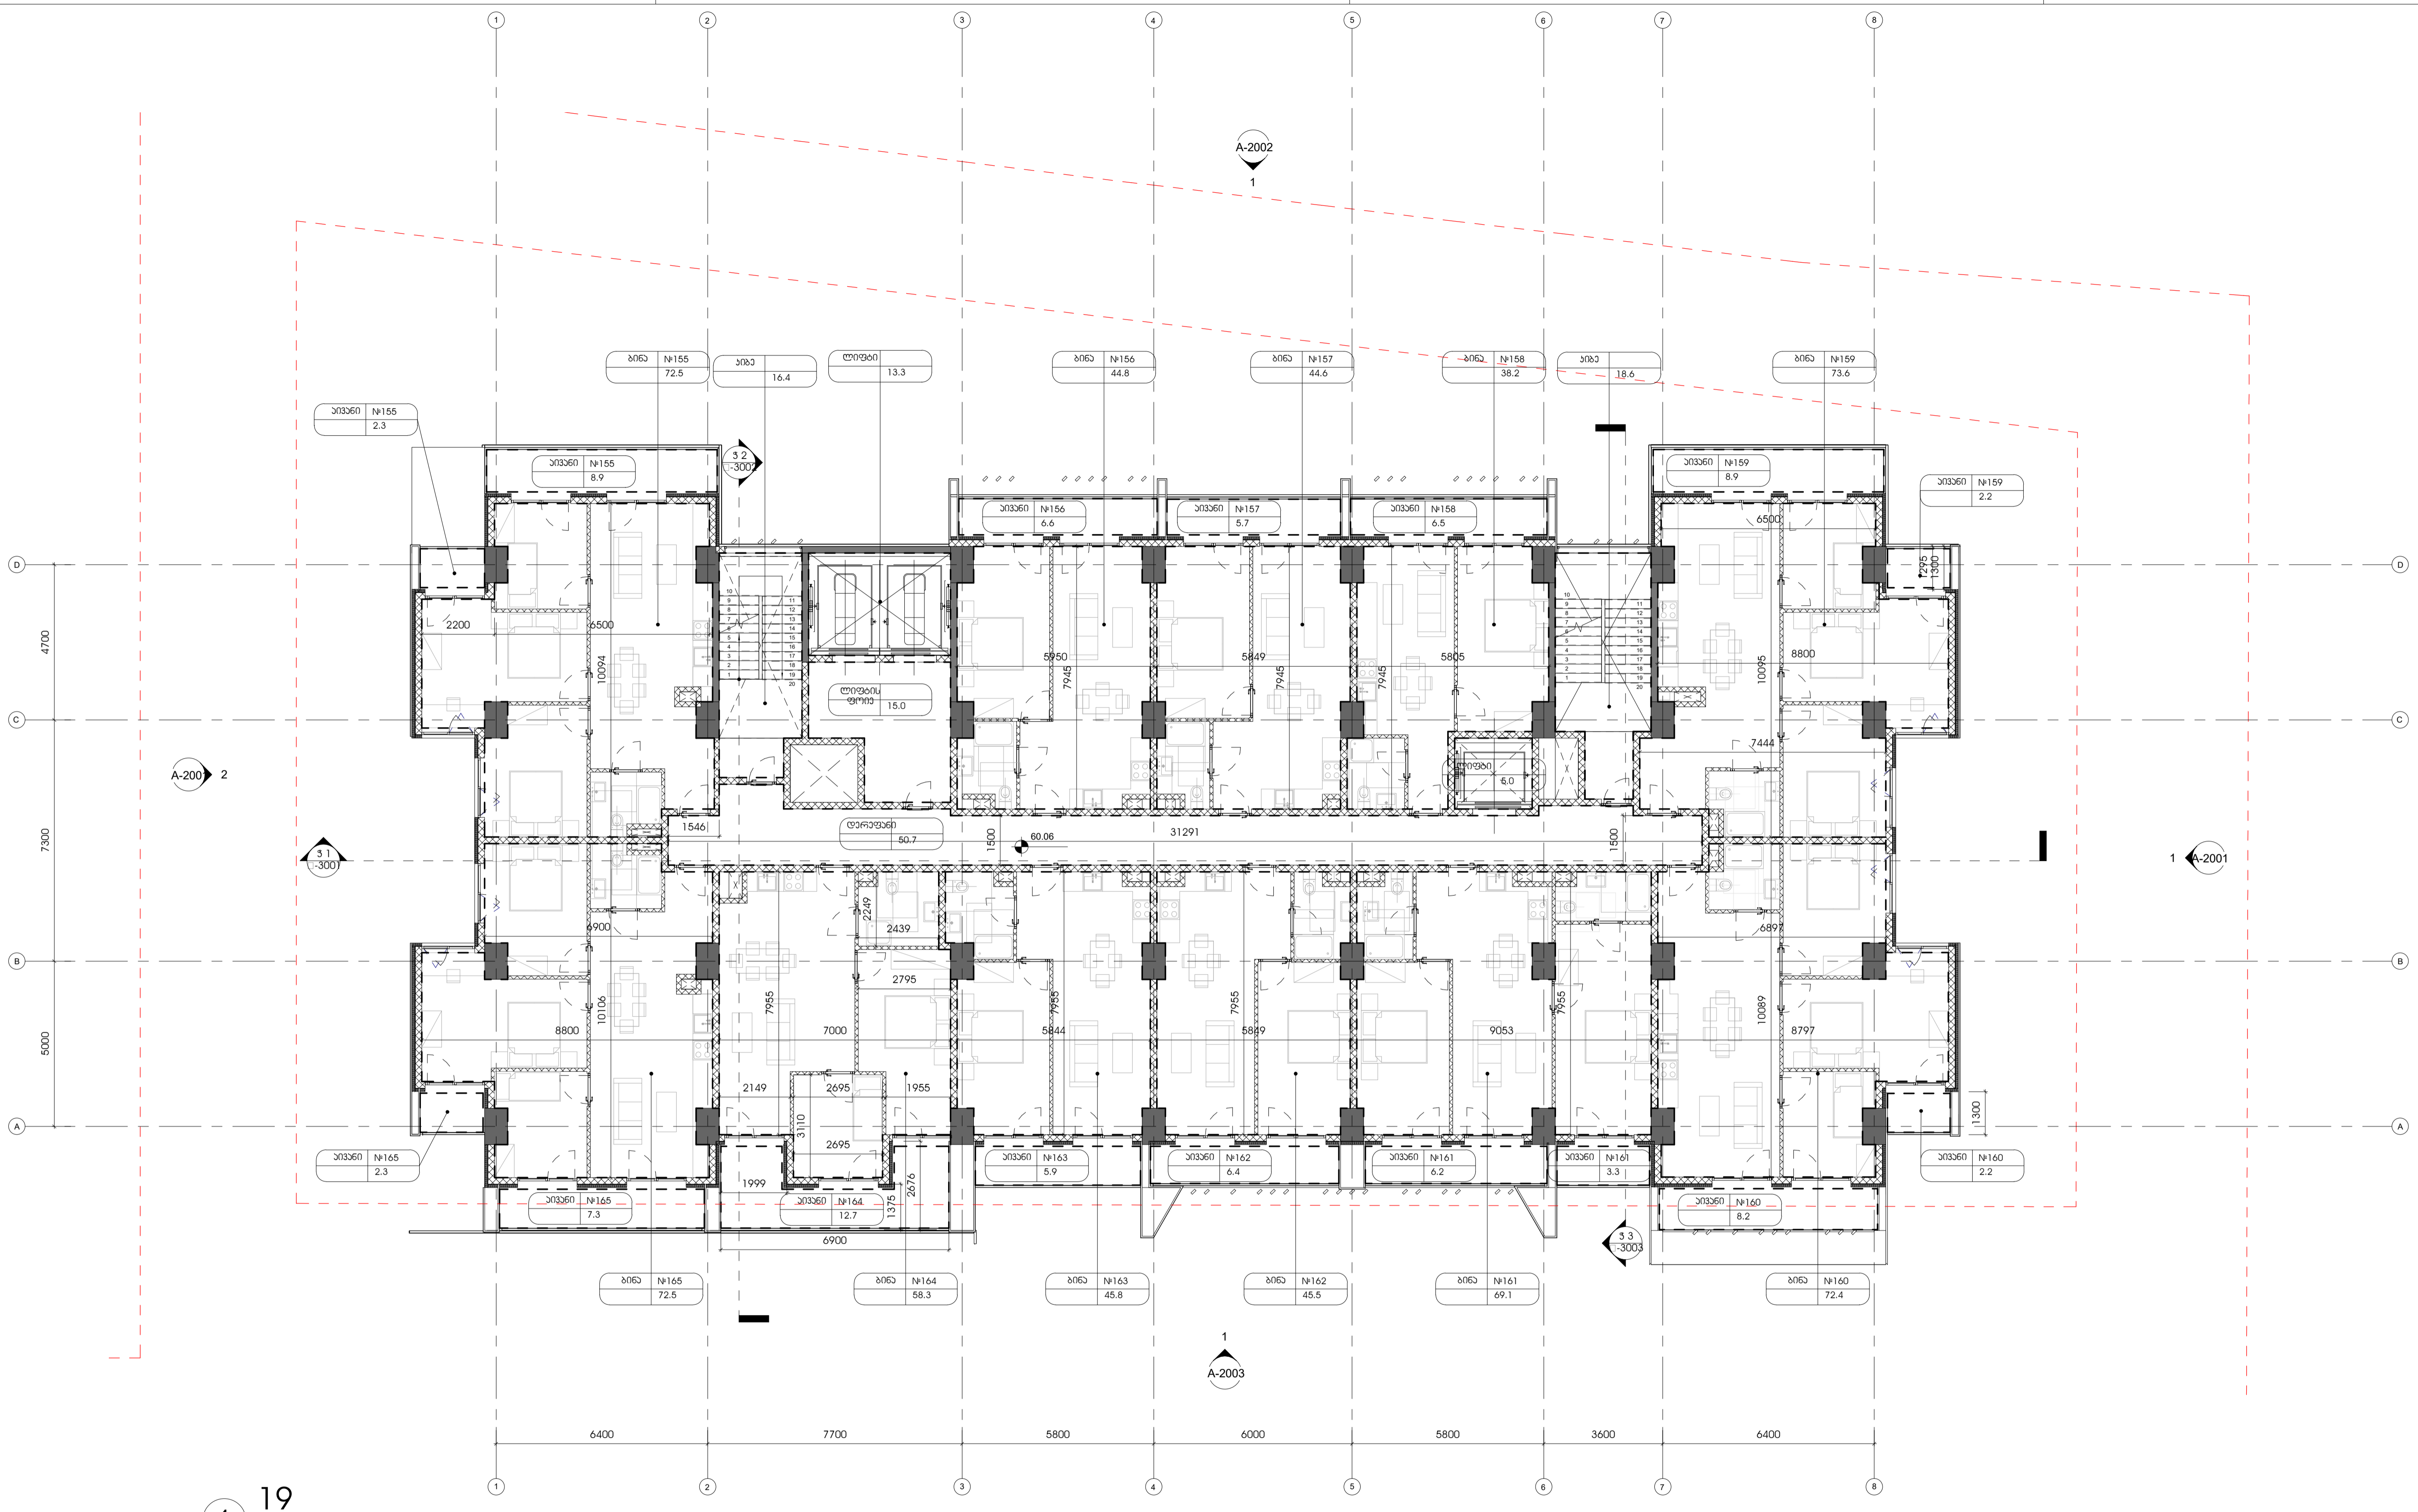

19  
 1 : 100

ფართობის ცხრილი 19

სართალი	სახელი	ნომერი	ფართობი
19	საძინებელი	155	8.9
19	საძინებელი	155	2.3
19	საძინებელი	156	6.6
19	საძინებელი	157	5.7
19	საძინებელი	158	6.5
19	საძინებელი	159	8.9
19	საძინებელი	159	2.2
19	საძინებელი	160	2.2
19	საძინებელი	160	8.2

ფართობის ცხრილი 19

სართალი	სახელი	ნომერი	ფართობი
19	საძინებელი	161	3.3
19	საძინებელი	161	6.2
19	საძინებელი	162	6.4
19	საძინებელი	163	5.9
19	საძინებელი	164	12.7
19	საძინებელი	165	7.3
19	საძინებელი	165	2.3
19	საძინებელი	165	2.3
19	ბინა	155	72.5
19	ბინა	156	44.8

ფართობის ცხრილი 19


სართალი	სახელი	ნომერი	ფართობი
19	ბინა	157	44.6
19	ბინა	158	38.2
19	ბინა	159	73.6
19	ბინა	160	72.4
19	ბინა	161	69.1
19	ბინა	162	45.5
19	ბინა	163	45.8
19	ბინა	164	58.3
19	ბინა	165	72.5

ფართობის ცხრილი 19

სართალი	სახელი	ნომერი	ფართობი
19	დარბაზი	50.7	50.7
19	სიბუჩა	16.4	16.4
19	სიბუჩა	18.6	18.6
19	ლიფტი	5	5
19	ლიფტი	13.3	13.3
19	ლიფტის ფორია	15	15
			851.9

გეგმავალი ინჟინერი  
 გეგმავალი (გეგმავალი)  
 გეგმავალი (გეგმავალი)  
 გეგმავალი (გეგმავალი)  
 გეგმავალი (გეგმავალი)  
 გეგმავალი (გეგმავალი)  
 გეგმავალი (გეგმავალი)

გეგმავალი:

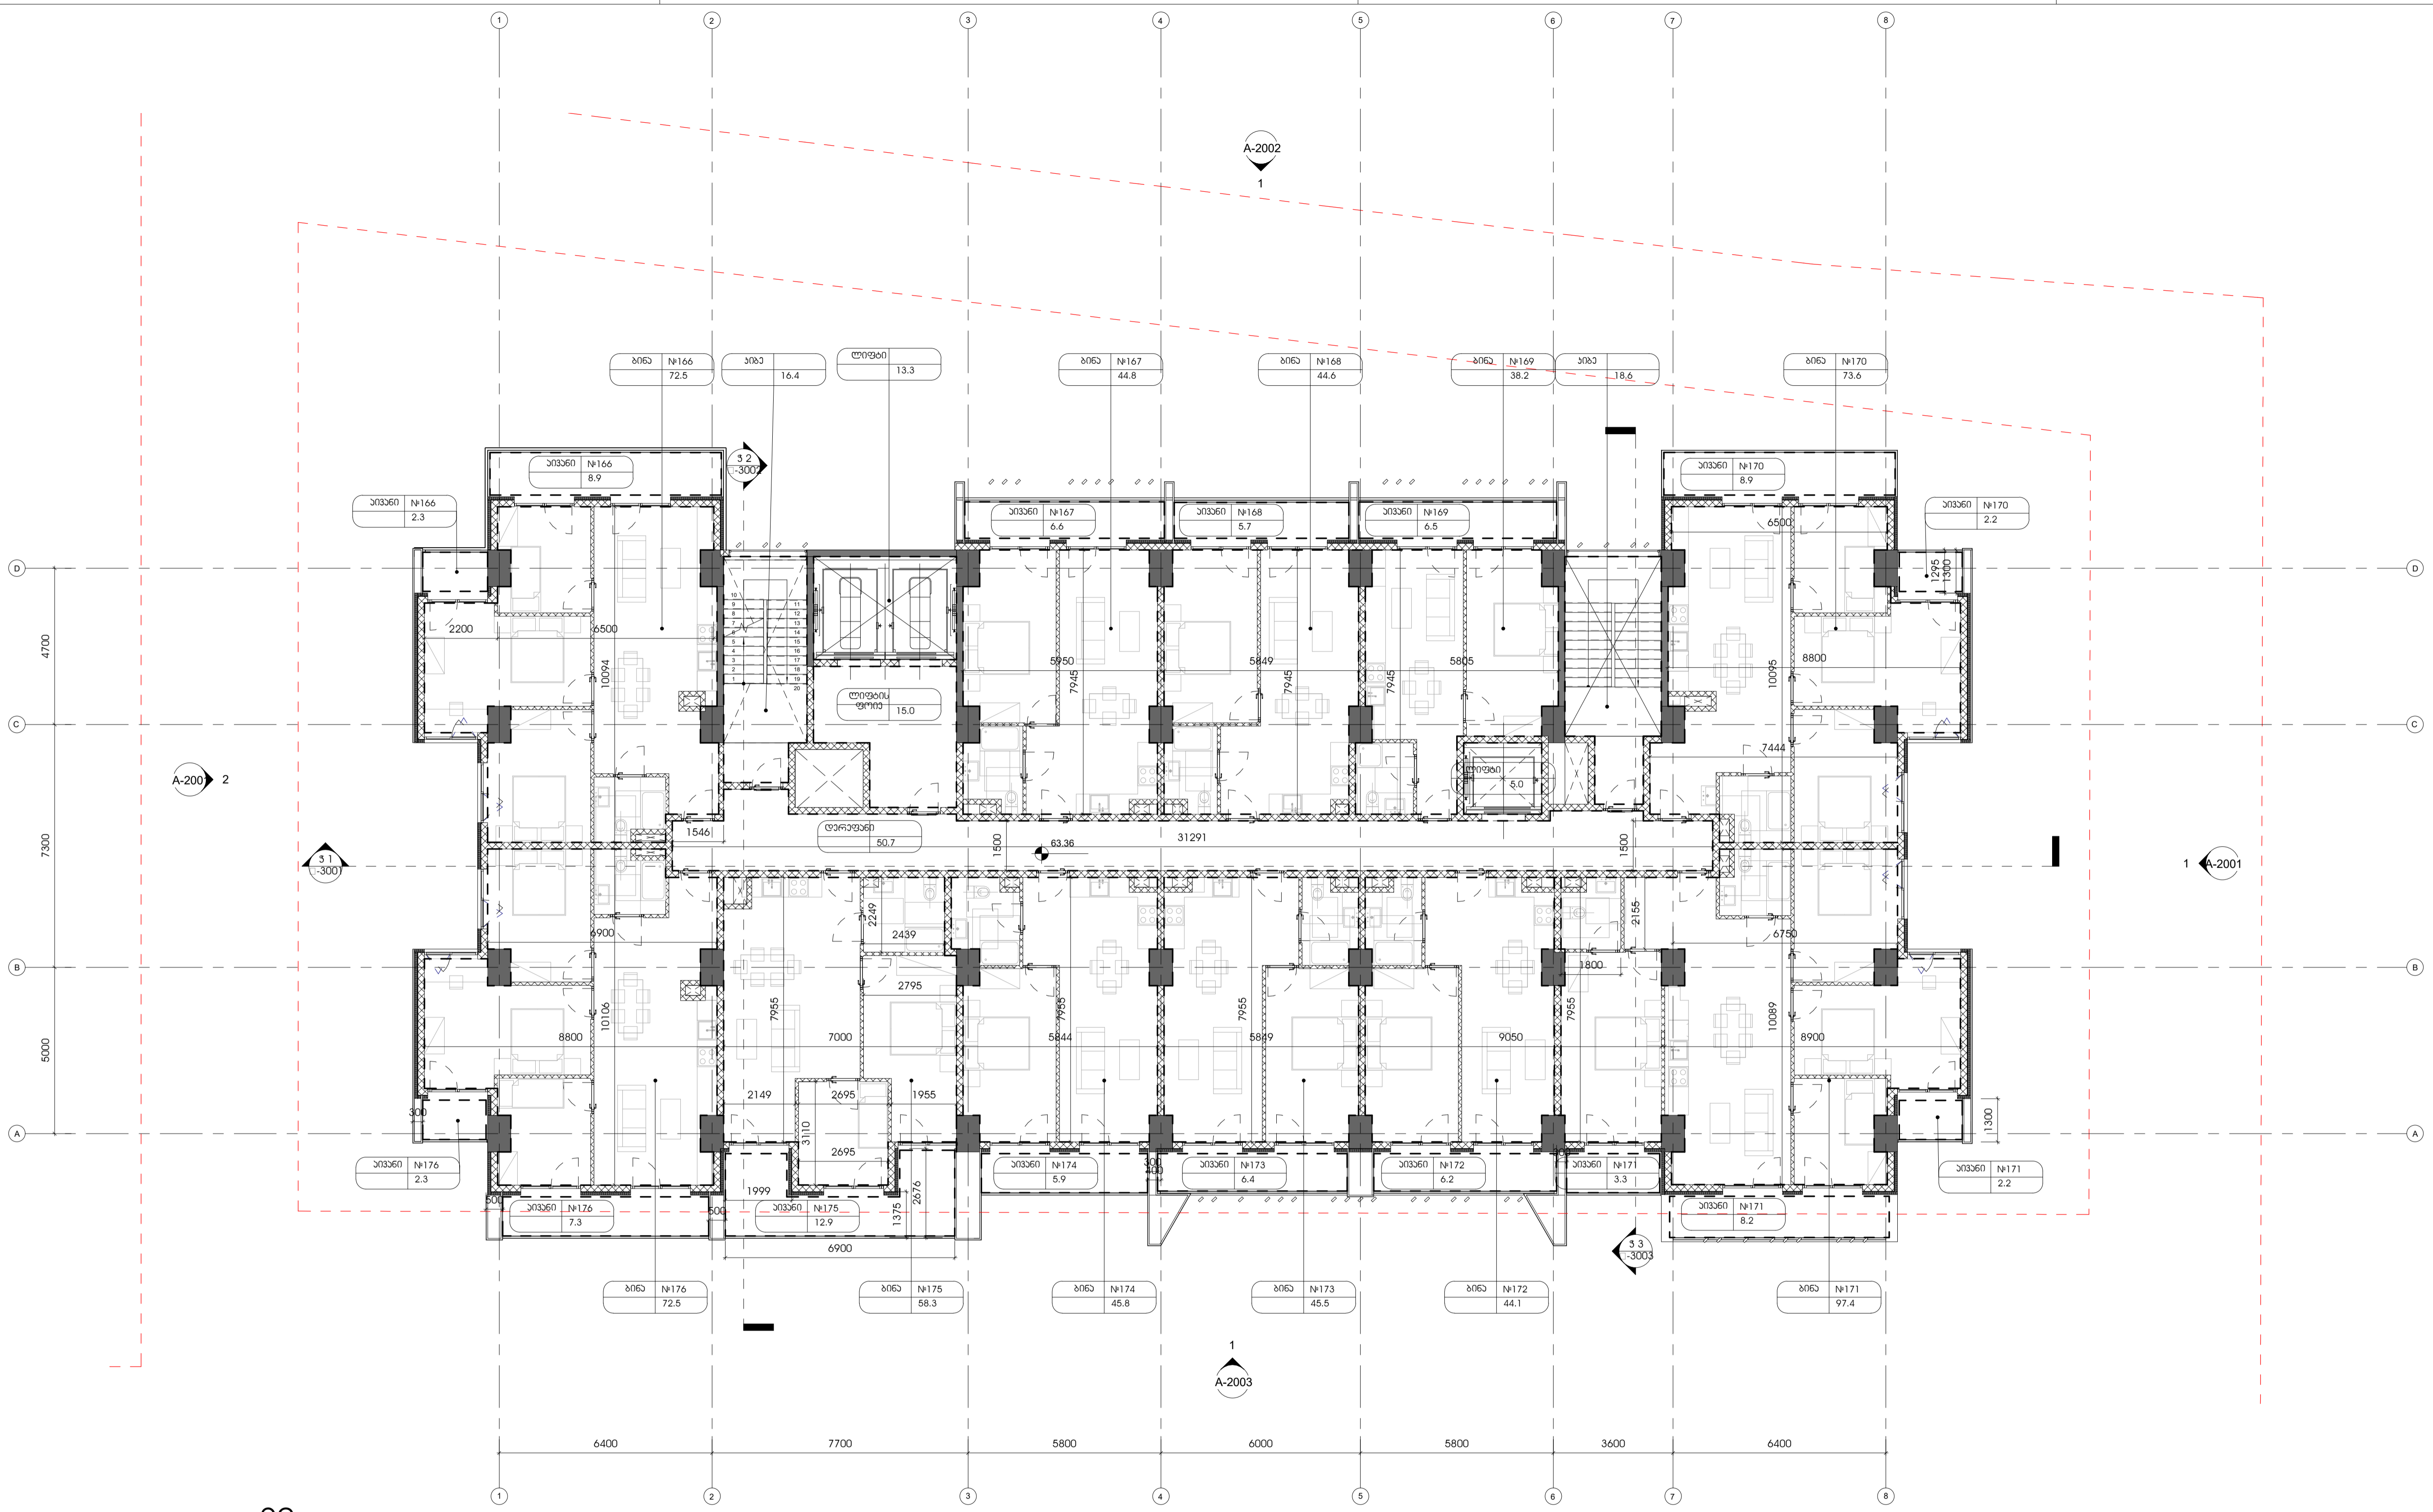

20  
 1 : 100

ფართობის ცხრილი 20

სართული	სახელი	ნომერი	ფართობი
20	ნიკანო	166	8.9
20	ნიკანო	166	2.3
20	ნიკანო	167	6.6
20	ნიკანო	168	5.7
20	ნიკანო	169	6.5
20	ნიკანო	170	2.2
20	ნიკანო	170	8.9
20	ნიკანო	171	3.3
20	ნიკანო	171	8.2

ფართობის ცხრილი 20

სართული	სახელი	ნომერი	ფართობი
20	ნიკანო	171	2.2
20	ნიკანო	172	6.2
20	ნიკანო	173	6.4
20	ნიკანო	174	5.9
20	ნიკანო	175	12.9
20	ნიკანო	176	2.3
20	ნიკანო	176	7.3
20	ბინა	166	72.5
20	ბინა	167	44.8

ფართობის ცხრილი 20

სართული	სახელი	ნომერი	ფართობი
20	ბინა	168	44.6
20	ბინა	169	38.2
20	ბინა	170	73.6
20	ბინა	171	97.4
20	ბინა	172	44.1
20	ბინა	173	45.5
20	ბინა	174	45.8
20	ბინა	175	58.3
20	ბინა	176	72.5

ფართობის ცხრილი 20

სართული	სახელი	ნომერი	ფართობი
20	ლოჯის ფოიე	50.7	
20	ნიკანო		16.4
20	ნიკანო		18.6
20	ლიფტი		5
20	ლიფტი		13.3
20	ლიფტის ფოიე		15
			852.1

სინამდვიური გეგმა


ნომ. ტყვე	სახელი	ფართობი
ა.	ლი	უცნობა


პროექტის ნომერი 0001

სართული  
 ზოგადი გეგმა

სართული  
 A-1023

A1

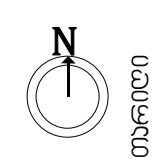

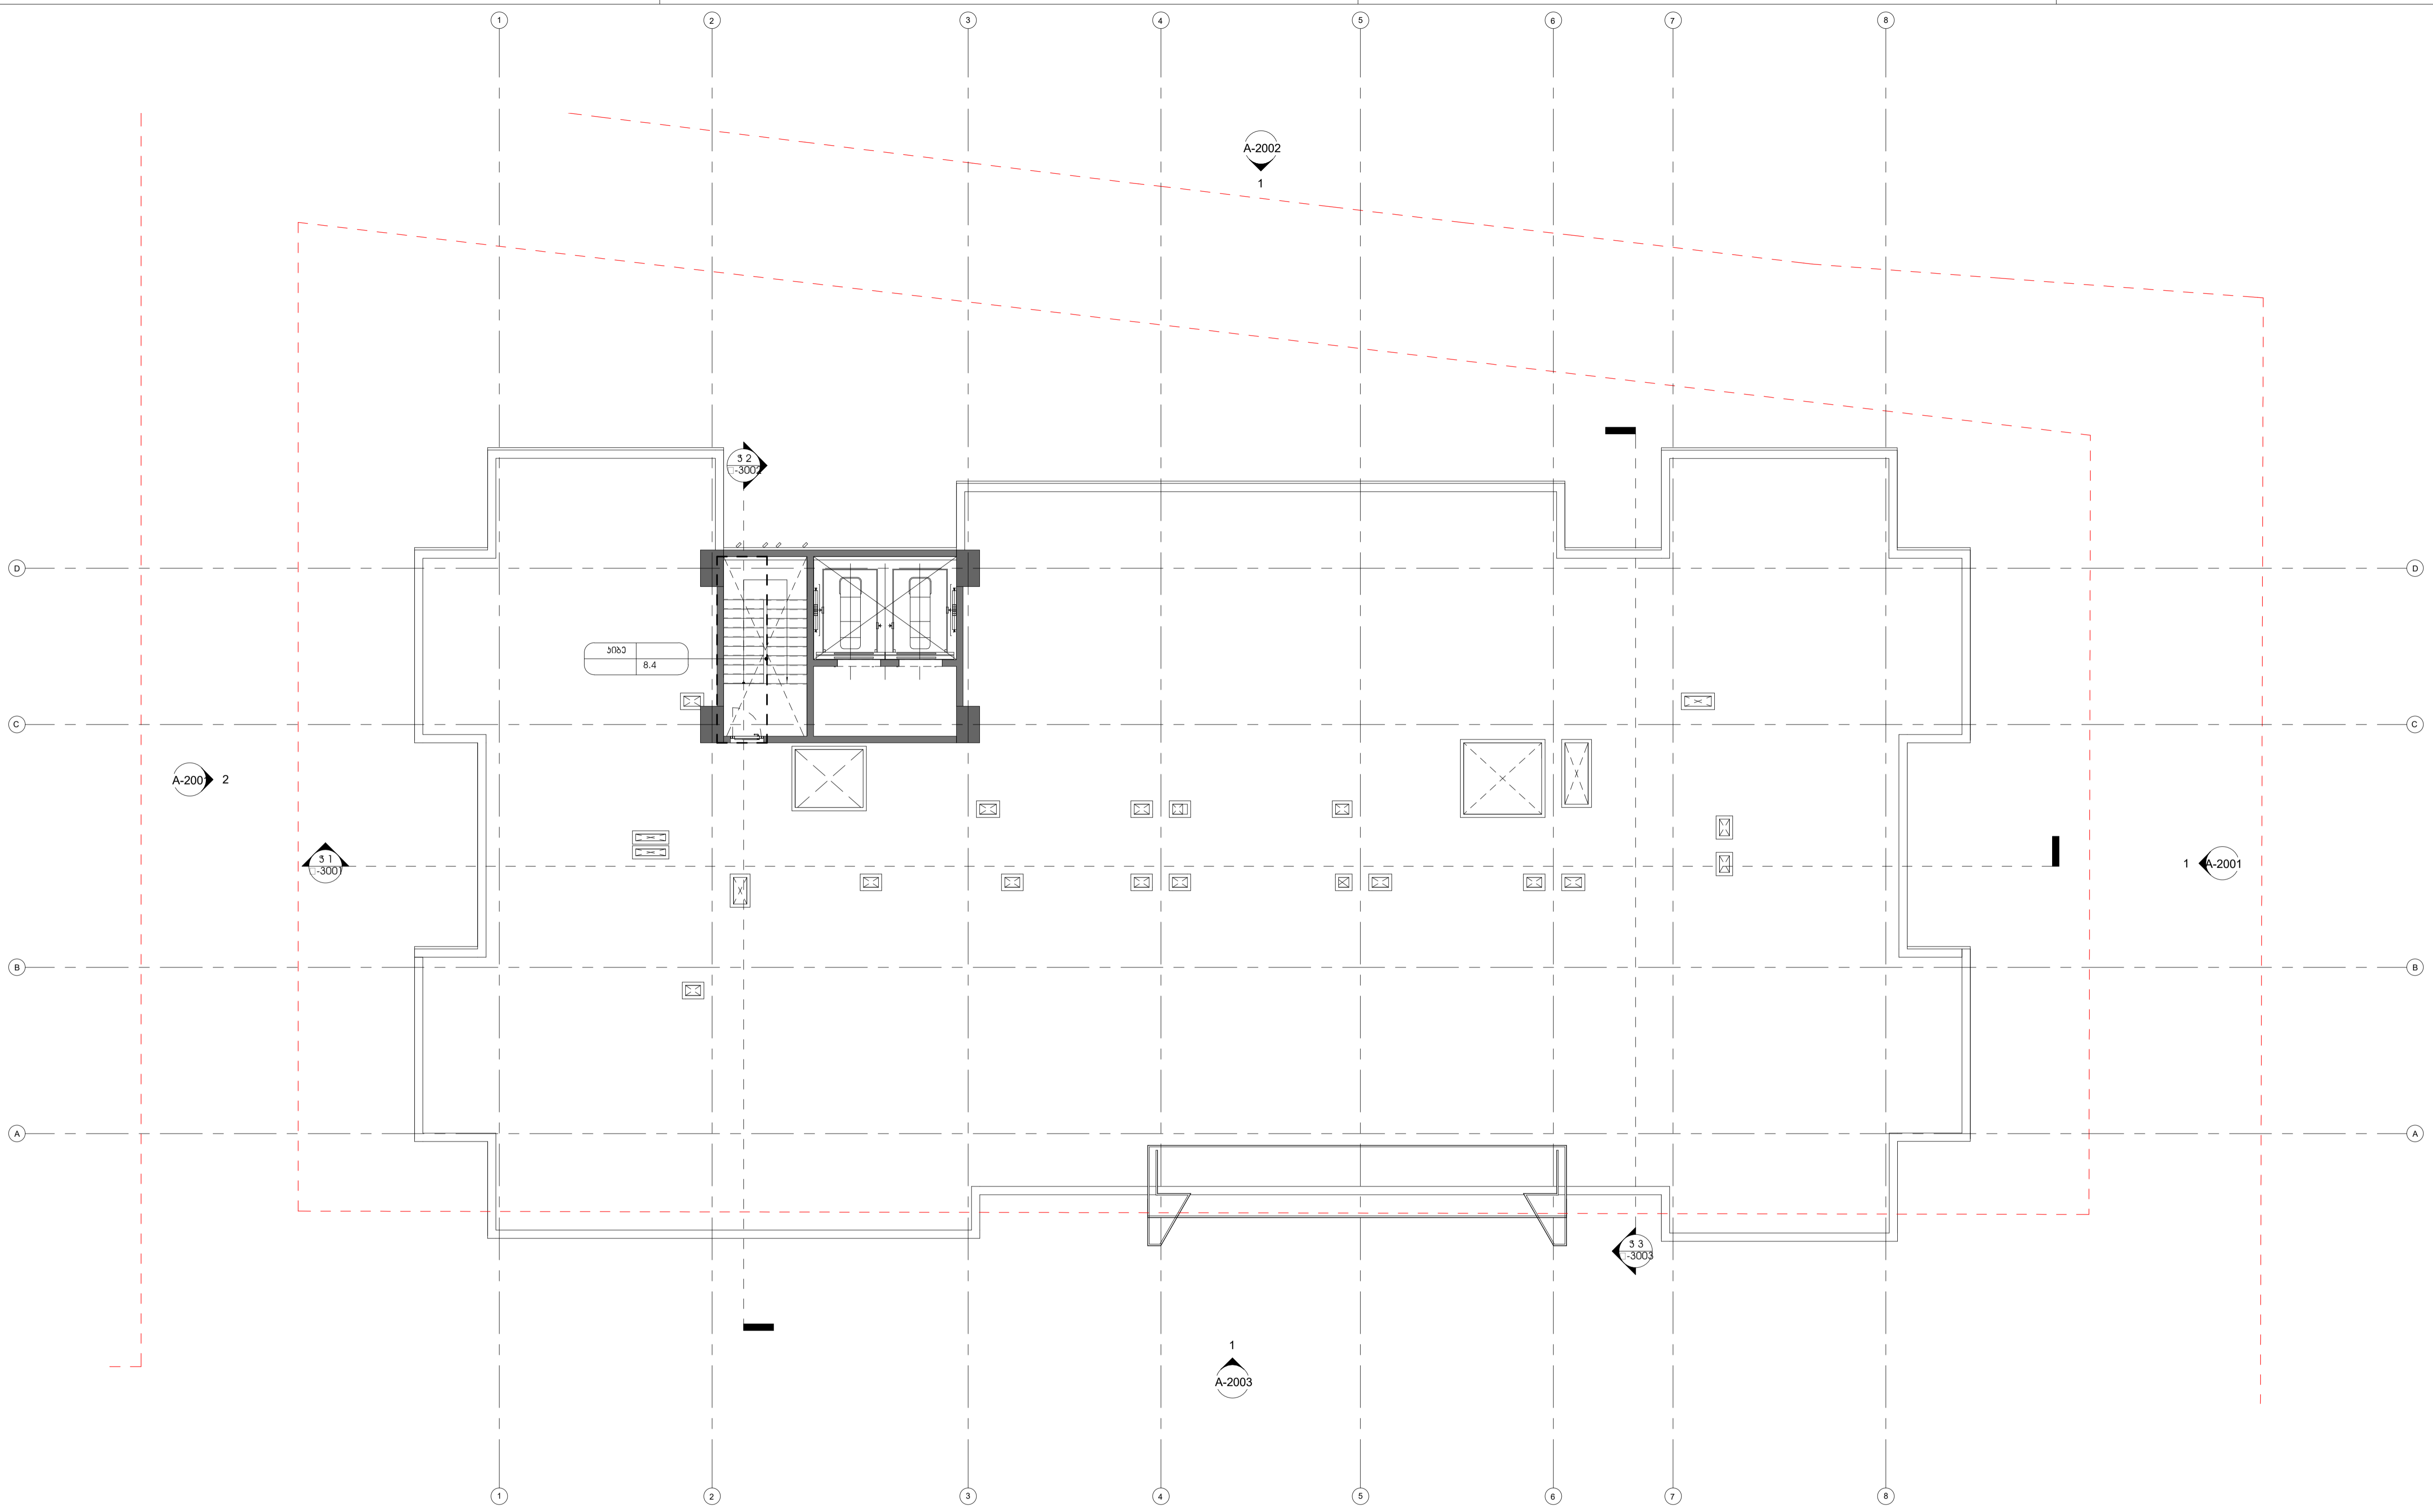

1 სახურავი  
1 : 100

პროექტორი  
 შპს „ლაინტექ“  
 პროექტანტი

სანქცია (გ.პ.ს.)  
 სახანძრო უსაფრთხოება

ობიექტი  
 გრავალინიანი  
 გრავალფუჟეჟორი  
 შრომის სრობები  
 ქ.თბილისში წყარბიძის  
 ფარდობის III  
 მინარობიონის III  
 ავარტალში,  
 წყალსაცვის  
 ტარიტორიის  
 მიმდებარედ

შენიშვნები:

სინაჟირი გვგვა


ნო	თარი	ა.	ლი	აქტორი

პროექტის ნომერი 0001

სათარი  
 ზომადი გვგვა

A-1024

A1

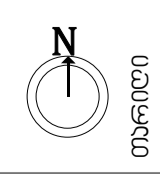

01.01.01

