

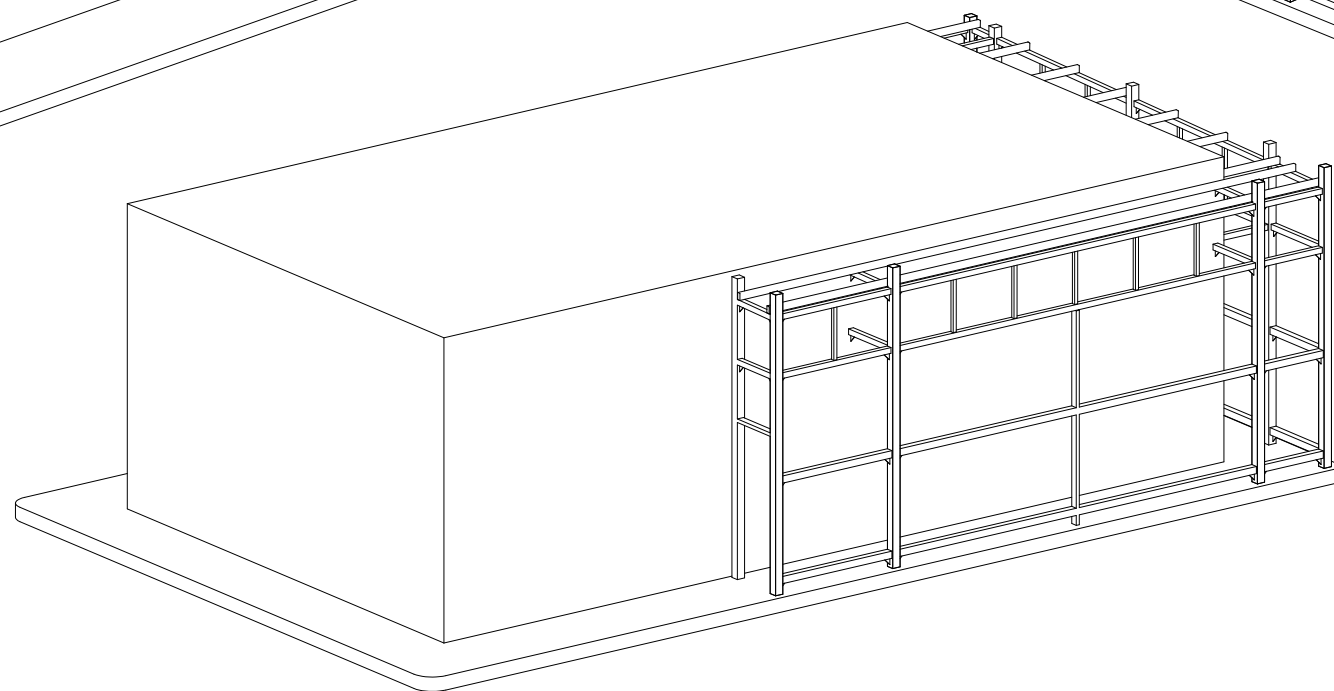
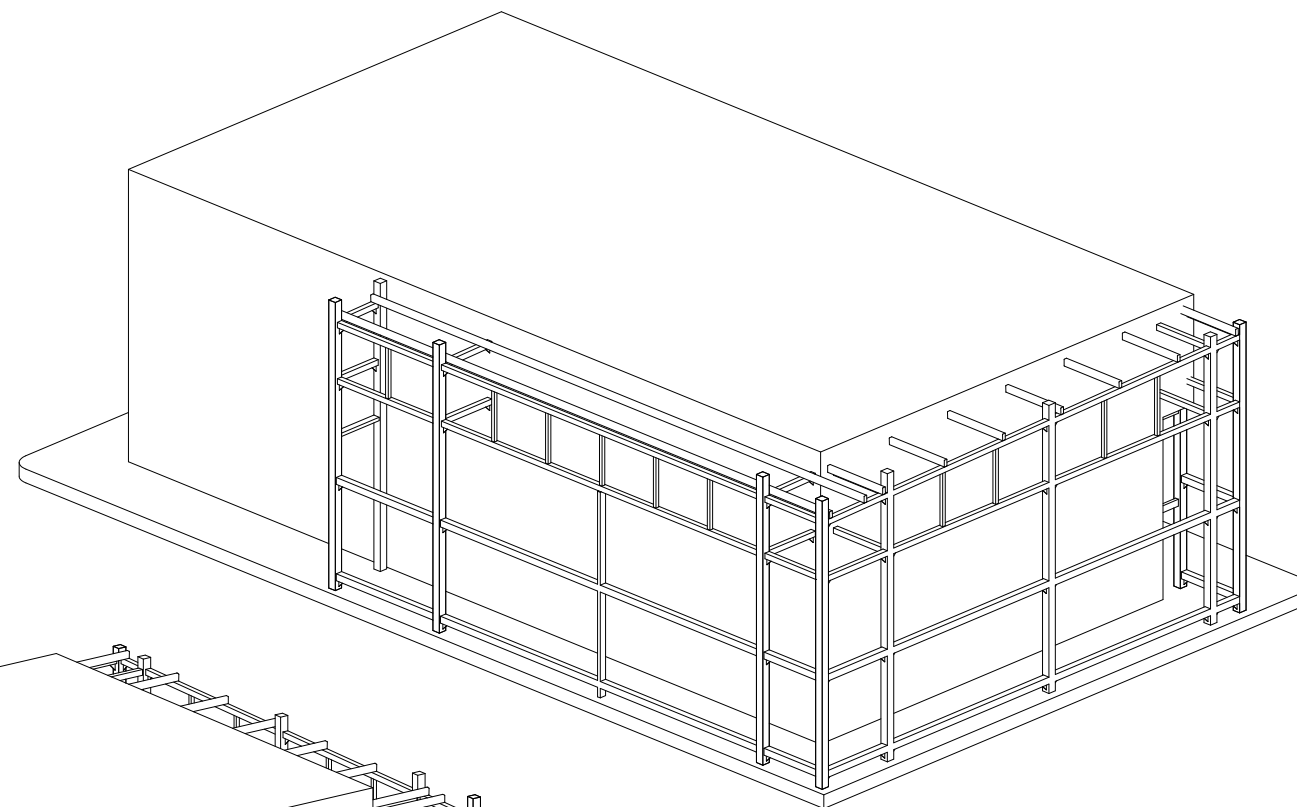


ქ. მარნეულში არსებული "სოკარ ჯორჯია კეტროლეუმი"-ს ავტობასამართი სადგურის
ადმინისტრაციულ შენობაზე
მიშენების პროექტი

(კონსტრუქციული ნაწილი)

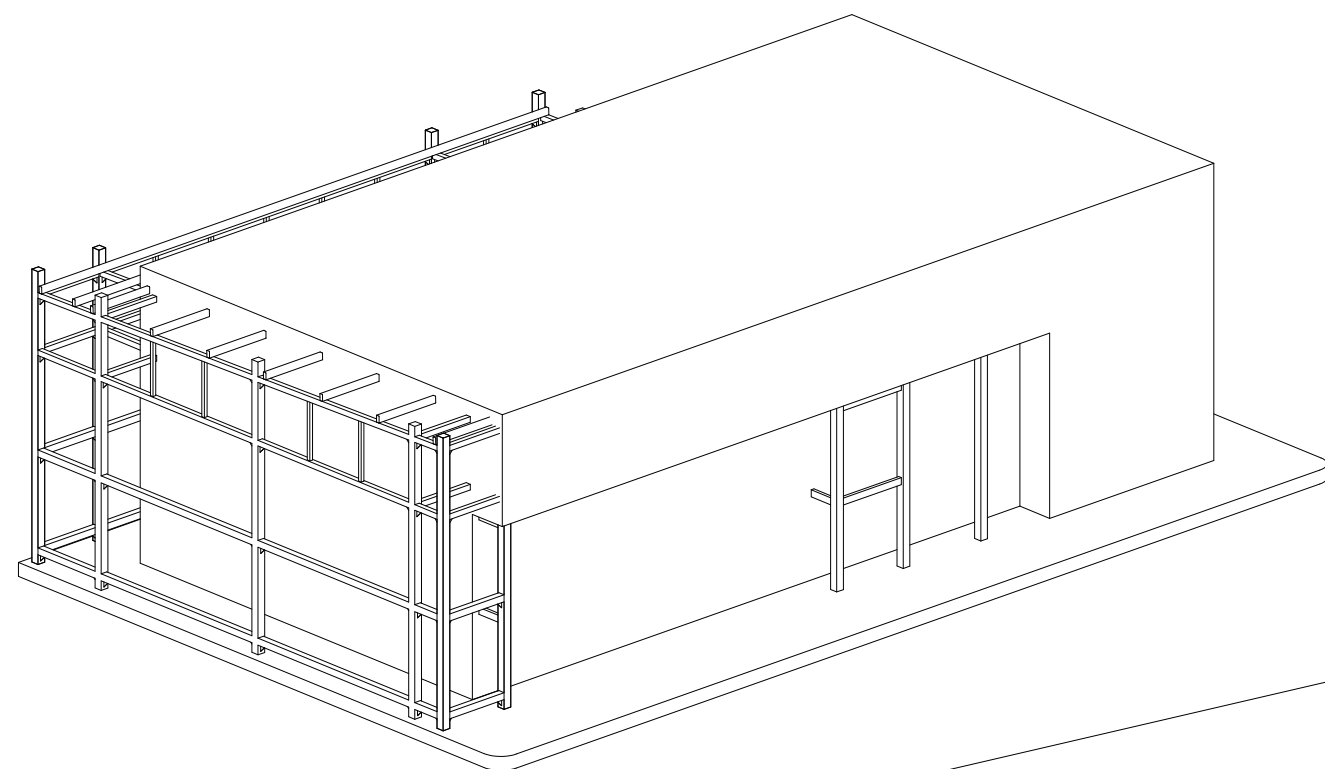


ჩასატანებული ღებლების განლაგების გეგმა
მ. 1:75

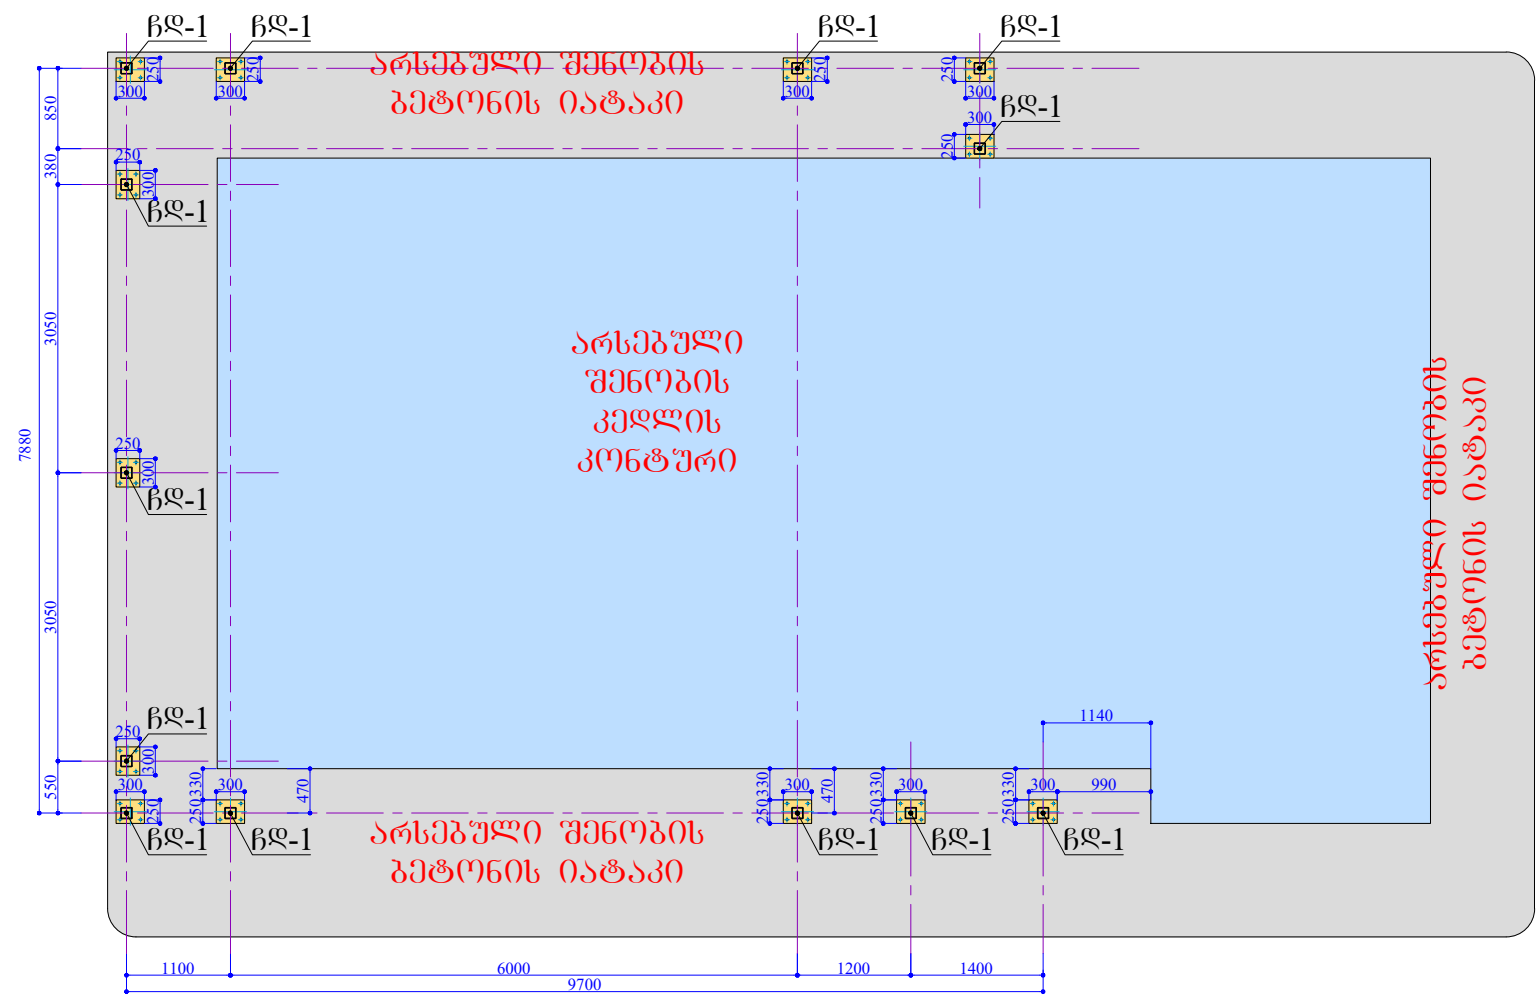


ექსპლიკაცია:
1. წდ-1 ----- 12 ცალი.

წდ-2 (13-ცალი)
მ. 1:10








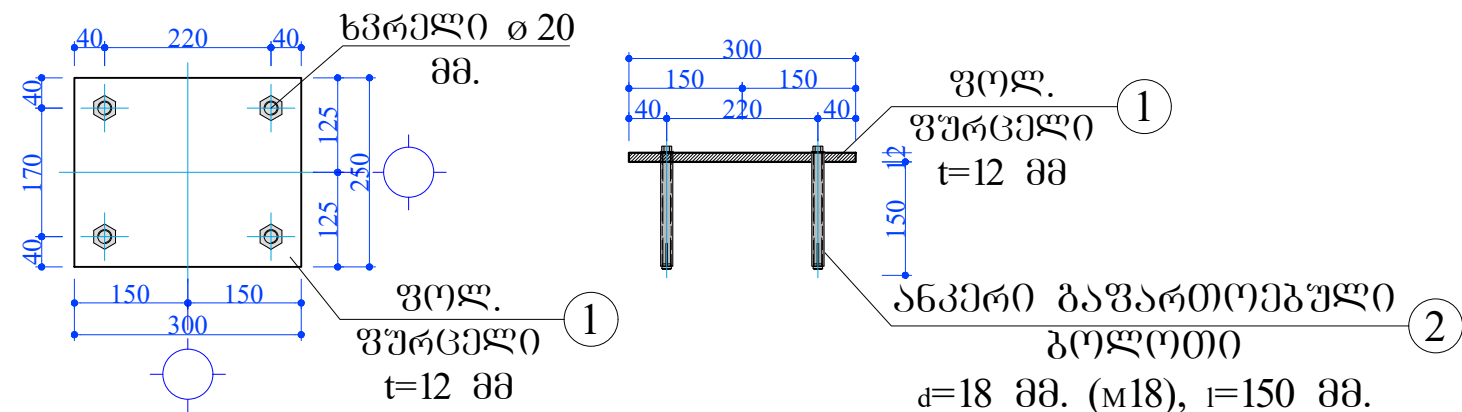


სპეციფიკაცია:
3. ფოლ. ფურცელი 12X250X250 მმ. - 13 ცალი. - 0.092ტ.
4. ანკერი გაფართოებული ბოლოთი d=18 მმ. (M18), l=150 მმ. - 52 ცალი.

ვოლადის სვეტების განლაგების გეგმა
მ. 1:75

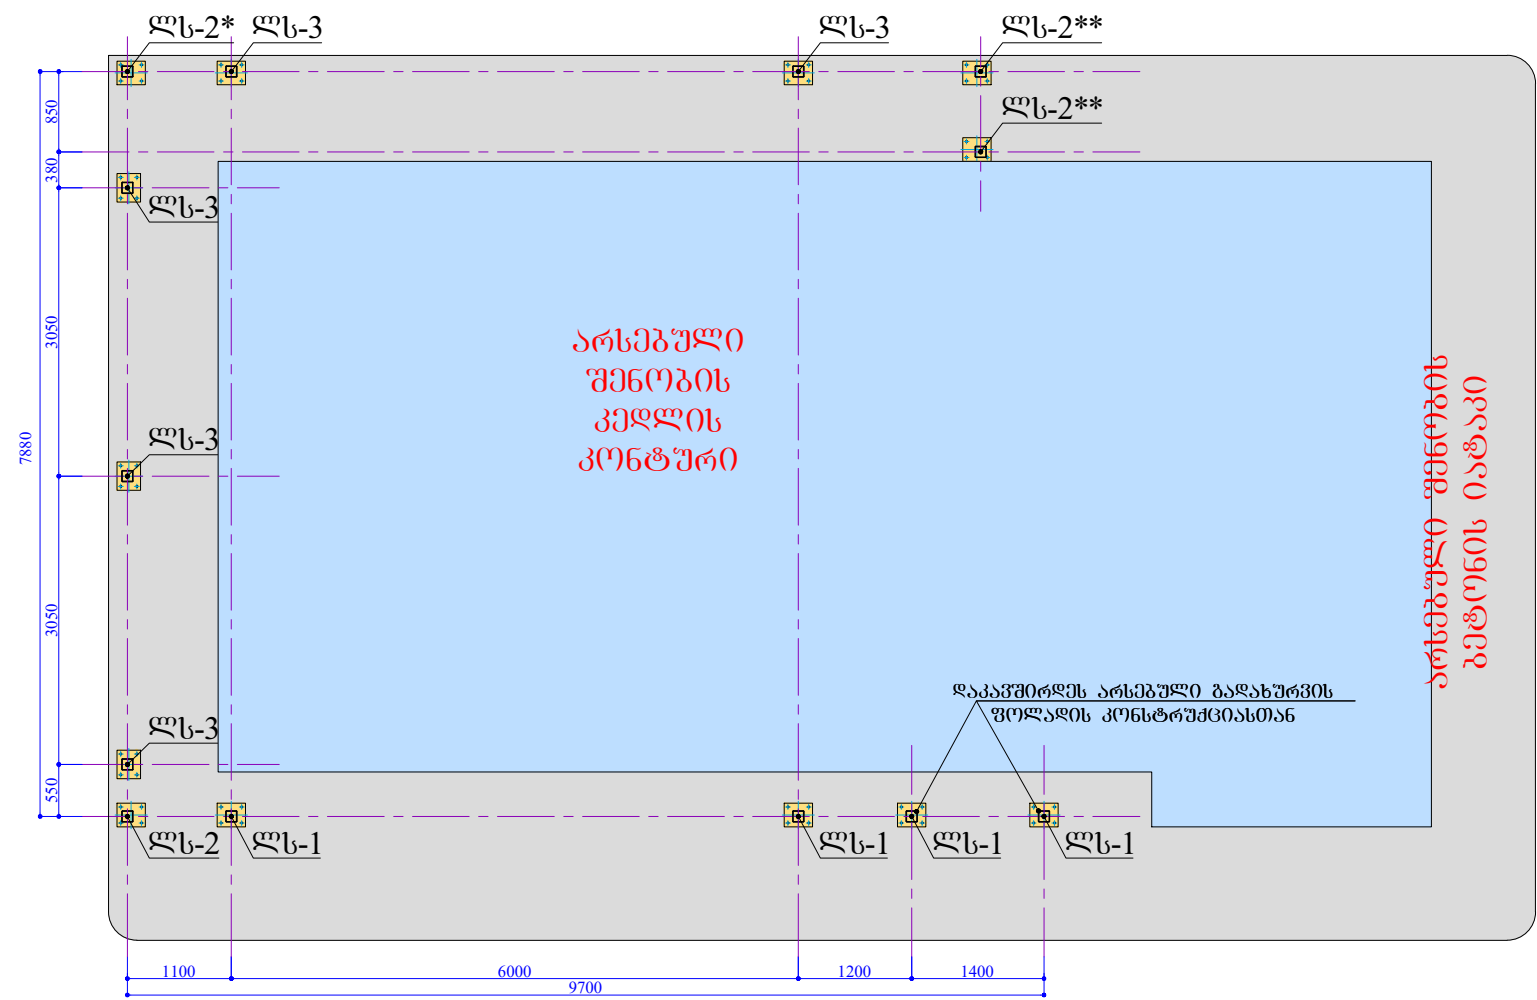


- შენიშვნა:
- 1. ლს-1 ----- 4 ცალი.
 - 2. ლს-2, ლს-2*, ლს-2** --- 4 ცალი.
 - 3. ლს-3 ----- 5 ცალი.

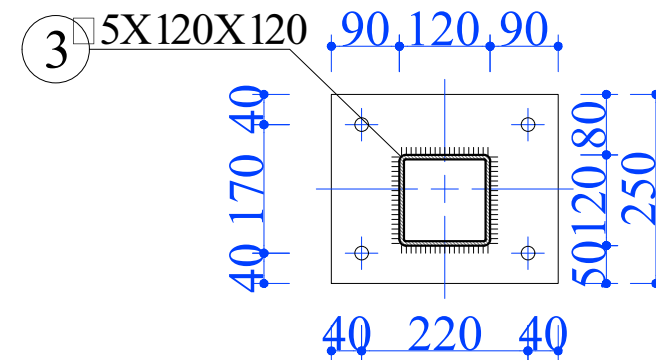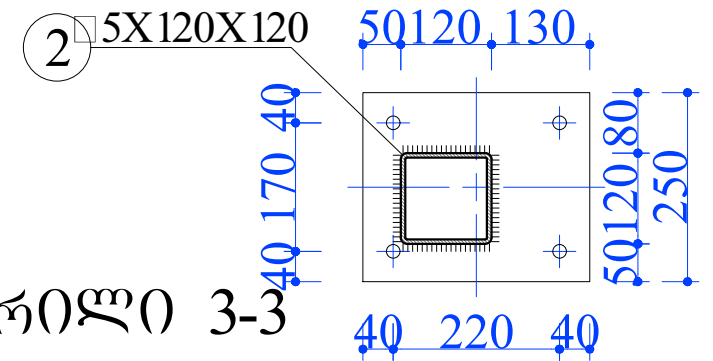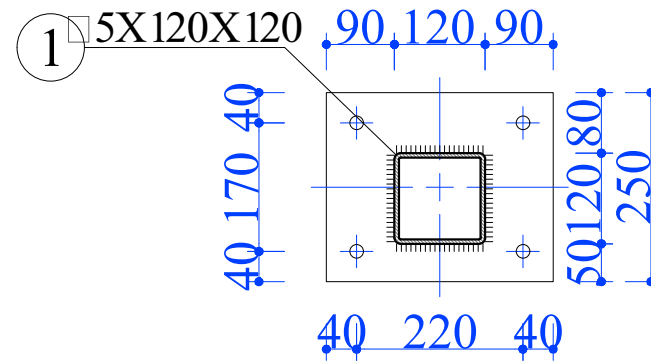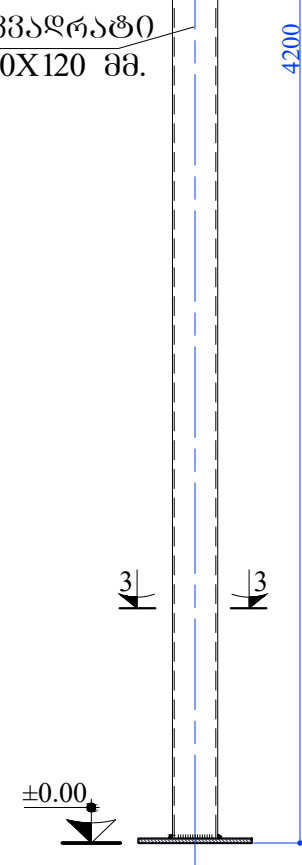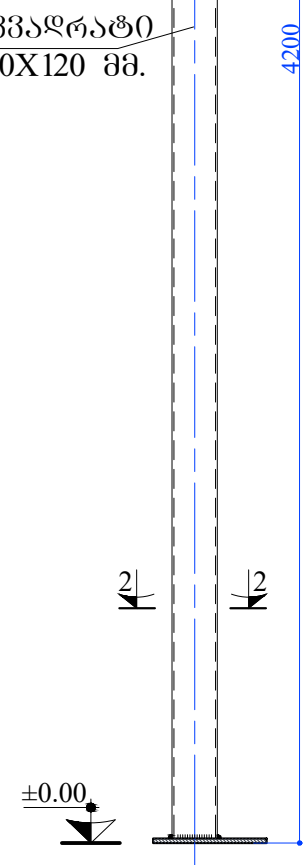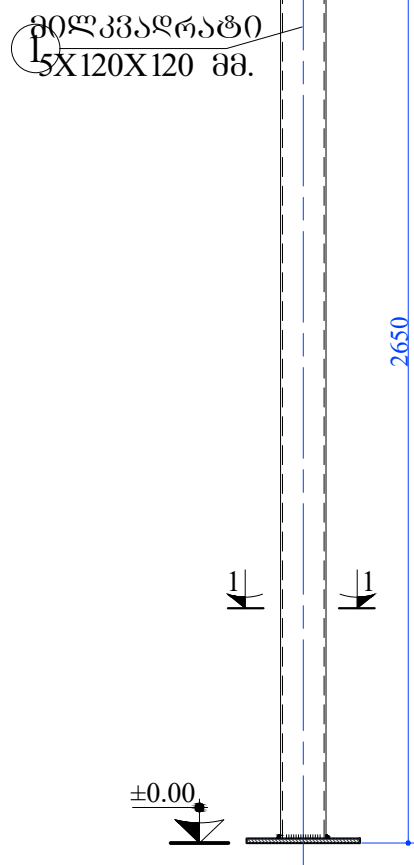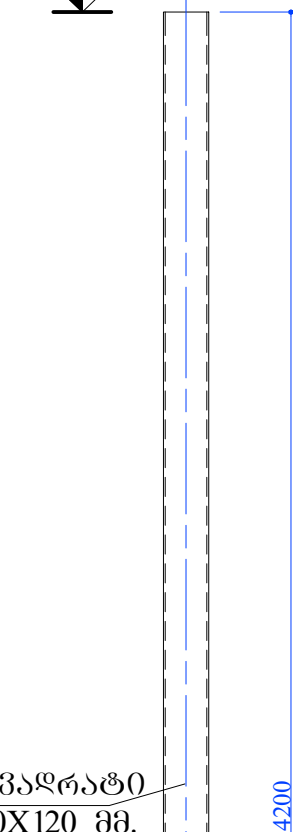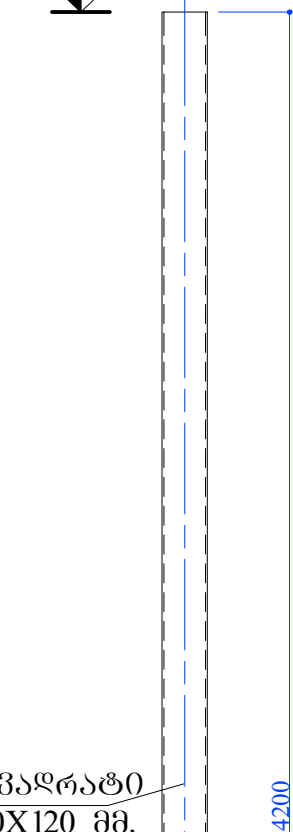


წილის მფლობელების სპეციფიკაცია						მფლობელების ამოკრება		
მფლობ.,	პროც.წილი	პროც.წილი	წილი, მგ	წილი, გრამი	წილი, მგ	მფლობელების წილი	წილი, მგ	წილი, გრამი
მფ. 3 (5-გაწილი)	3	☐ 5X120X120	4200	1	4.20	☐ 5X120X120	4.200	74.42
	სულ:							74.42
	სულ n=5 გაწილის:							372.12


ფოლადის კოჭების, შერმების და სახურავის ბრძოვების განლაგების გეგმა
მ. 1:50

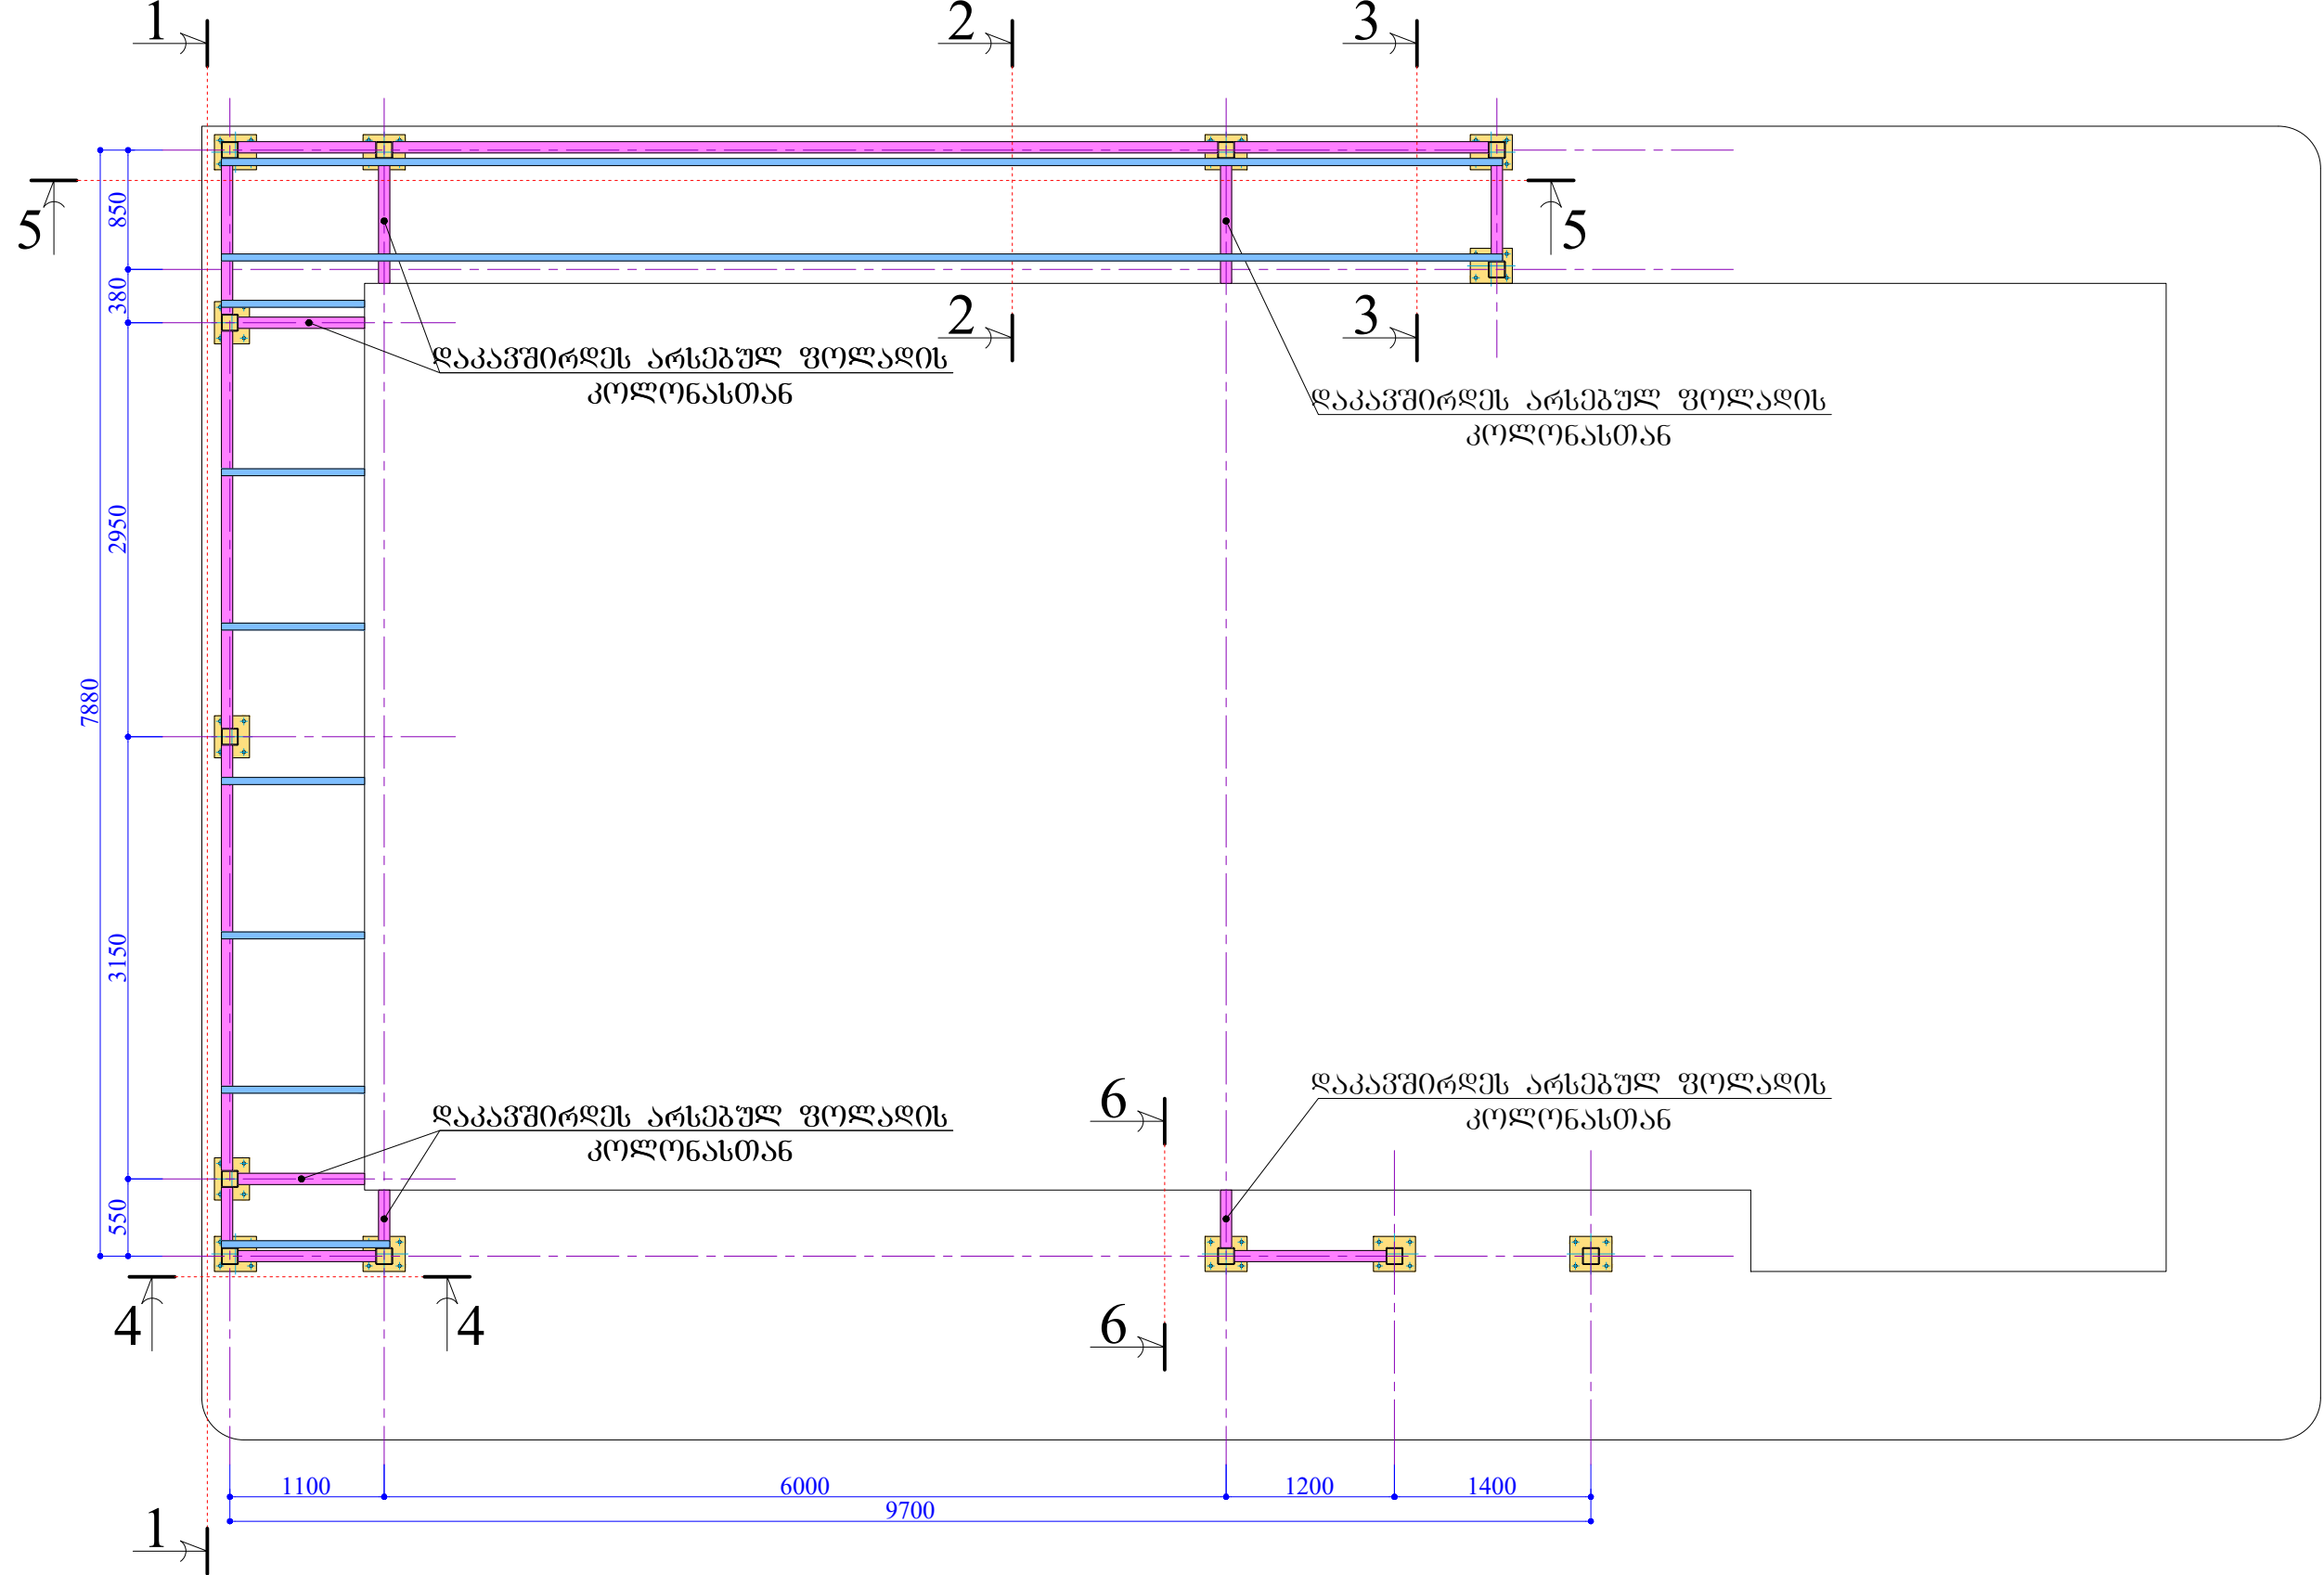


ჭრილი 1-1
მ. 1:50

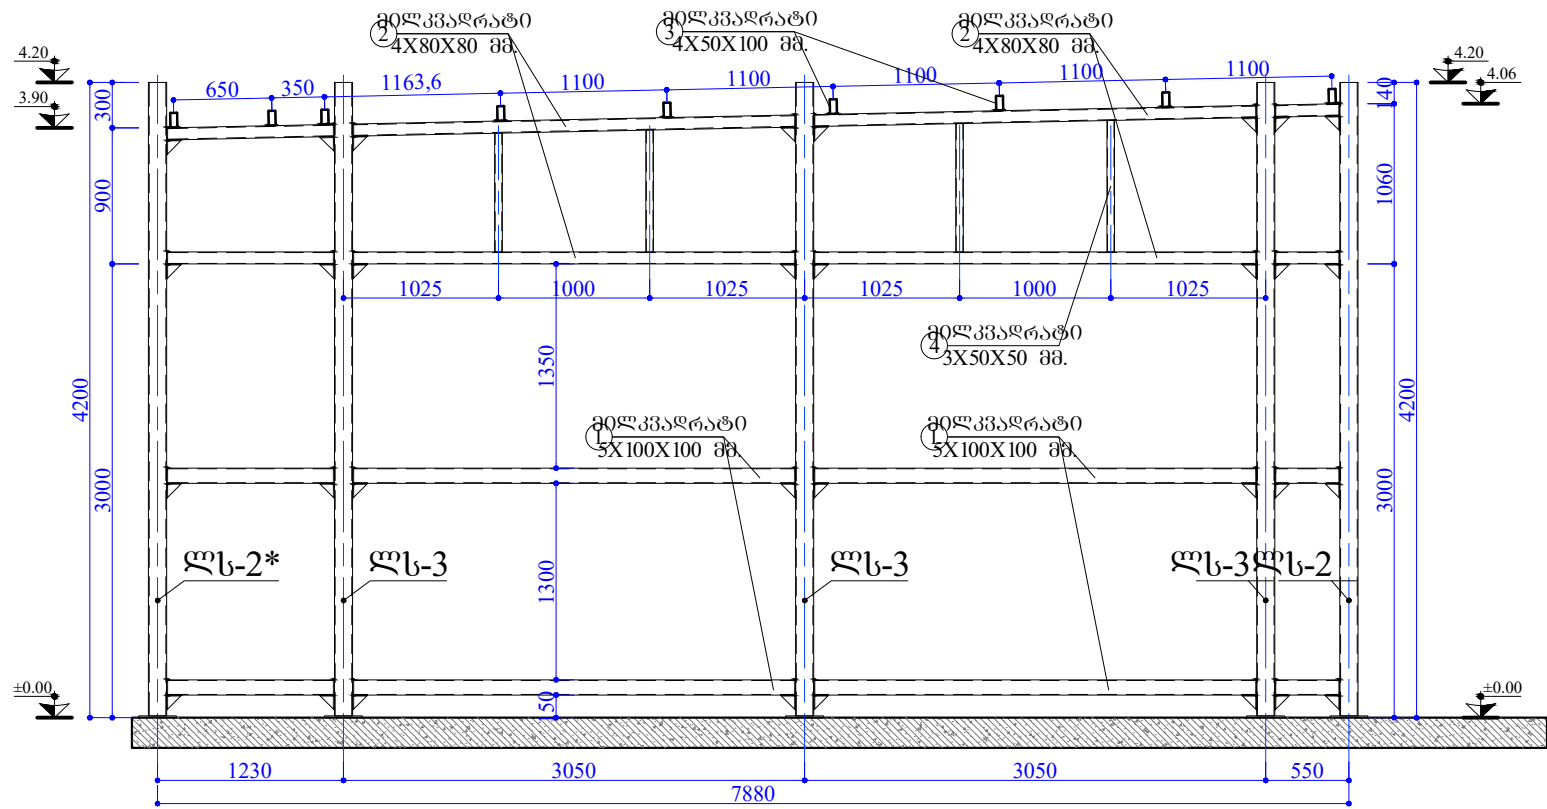


ჭრილი 2-2
მ. 1:50

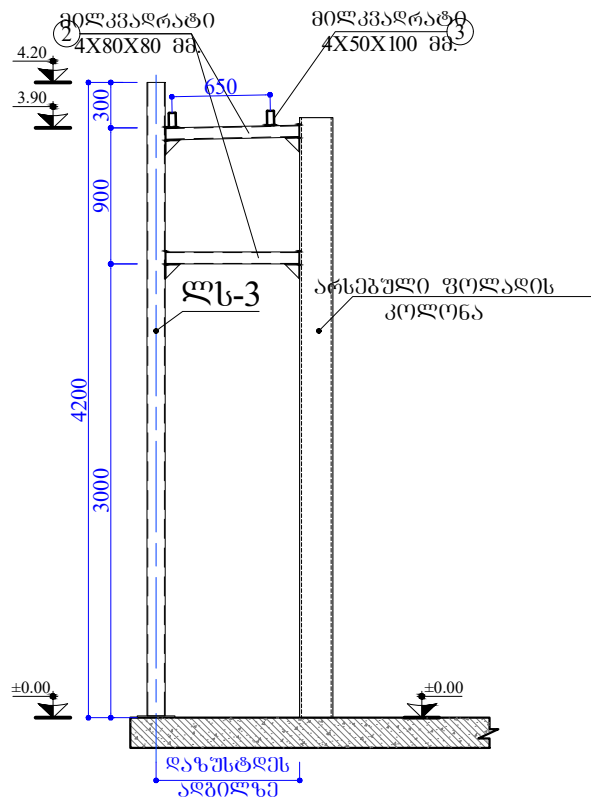


ჭრილი 3-3
მ. 1:50

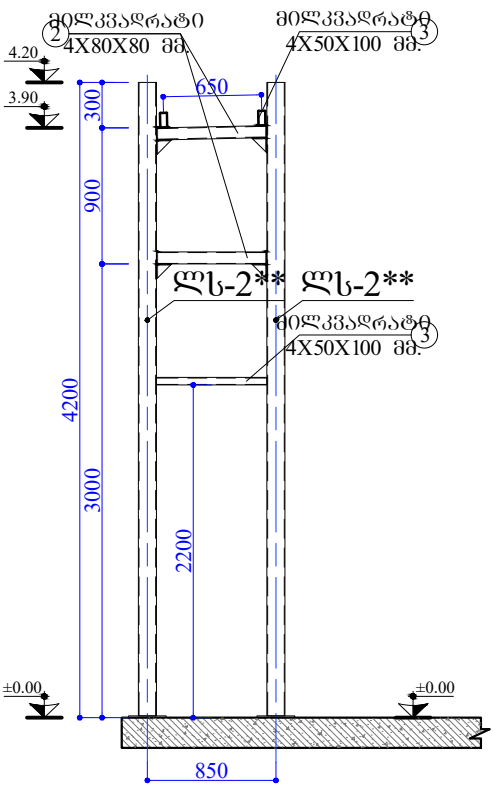


ჭრილი 4-4
მ. 1:50

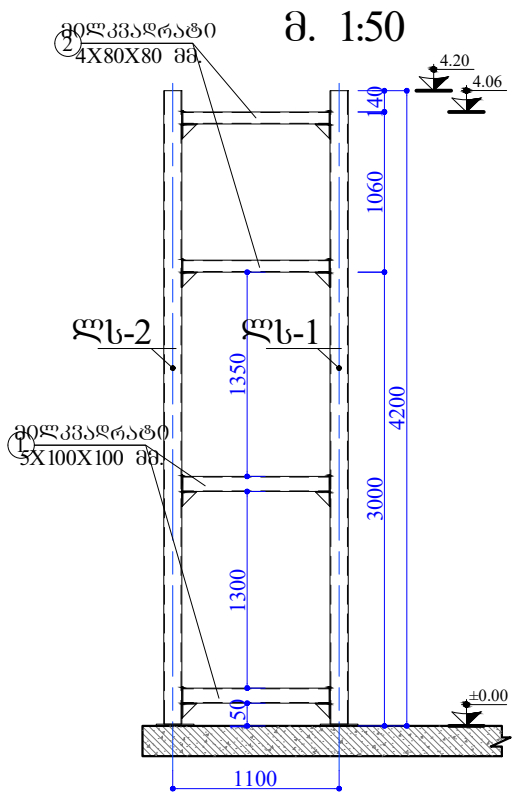

ჭრილი 5-5
მ. 1:50

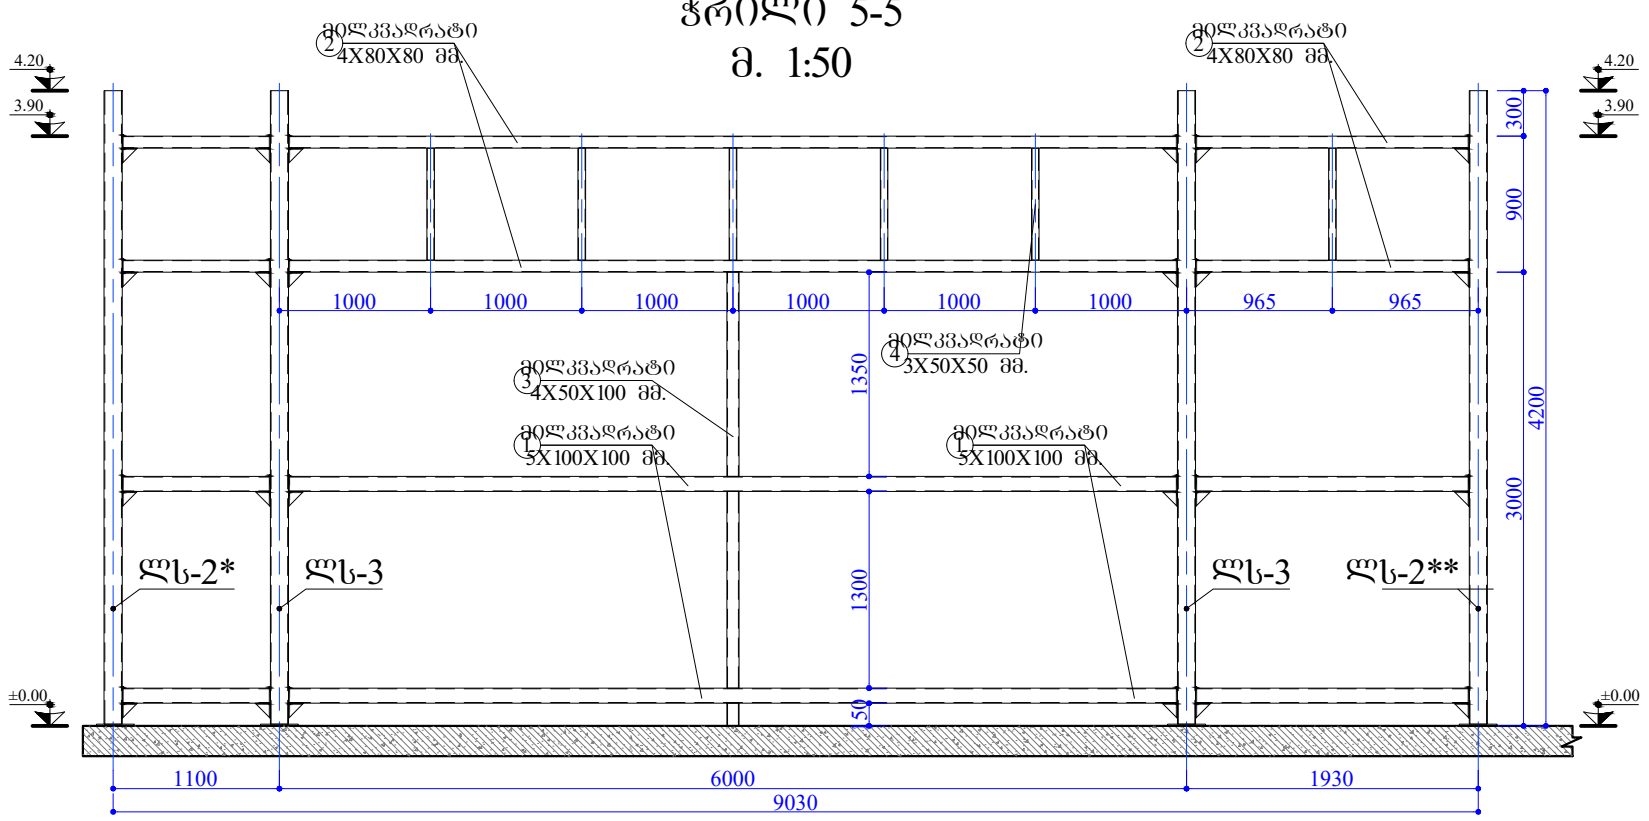

ჭრილი 6-6
მ. 1:50

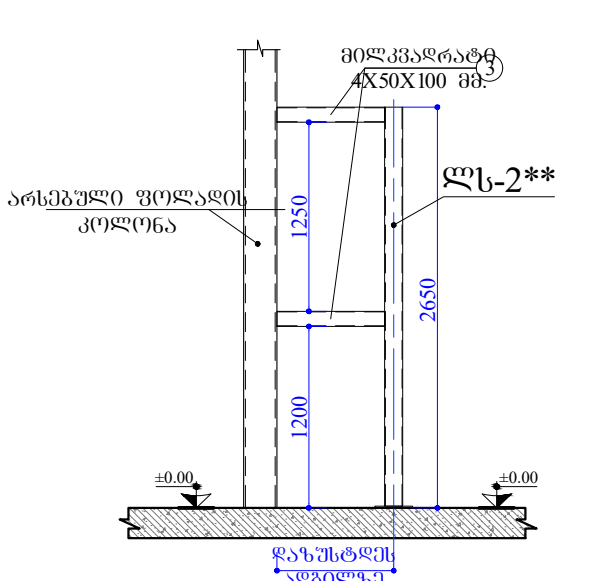

შენიშვნა:
1. საპროექტო კოლონების არსებულ კოლონებთან დაკავშირებული ლითონის ელემენტების სიგრძეები დაზუსტდეს ადგილზე შენობის შეფუთვის დამონტაჟის შემდგომ. შესაბამისად ჩაკორექტირდეს სპეციფიკაცია.
2. მოკლე მიმართულებით განთავსებული სახურავის მონაწილე ბრძოლების ცალი მხარე დაკავშირდეს არსებულ გადახურვის ფოლადის მზიდ კონსტრუქციასთან, აღნიშნული დაზუსტდეს ადგილზე შენობის შეფუთვის დამონტაჟის შემდგომ.
3. ღებრილი კოჭების ქანობი და ნიშნულები დაზუსტდეს ადგილზე და ჩაკორექტირდეს შენობის შეფუთვის დამონტაჟის შემდგომ.
4. საპროექტო მითაპირი ფასალის წინ განთავსებული საპროექტო კოლონები, უპილორები მარჯვენა (2-ცალი) დაკავშირდეს არსებულ შენობის სახურავის ფოლადის კონსტრუქციასთან ფოლადის ფურცლებით.

ღირსების ელემენტების სპეციფიკაცია						ელემენტების ამოკრება		
ელემენტი	კოფ. N	კვეთი	L, მმ	n, ცალი	$\Sigma n \times L, მ$	ელემენტის ტიპი	$\Sigma n \times L, მ$	მასა, კგ
ფოლადის კოჭები, ფერმაგები და ბრძივები	1	□ 5X100X100	—	—	35.00	□ 5X100X100	35.000	510.30
	2	□ 4X80X80	—	—	44.00	□ 4X80X80	44.000	410.52
	3	□ 4X50X100	—	—	33.00	□ 5X50X100	33.000	310.86
	4	□ 3X50X50	—	—	8.00	□ 3X50X50	8.000	34.48
	5	— 6X100X100	—	36	—	— 6X100X100	—	17.00
	სულ:							1283.16