


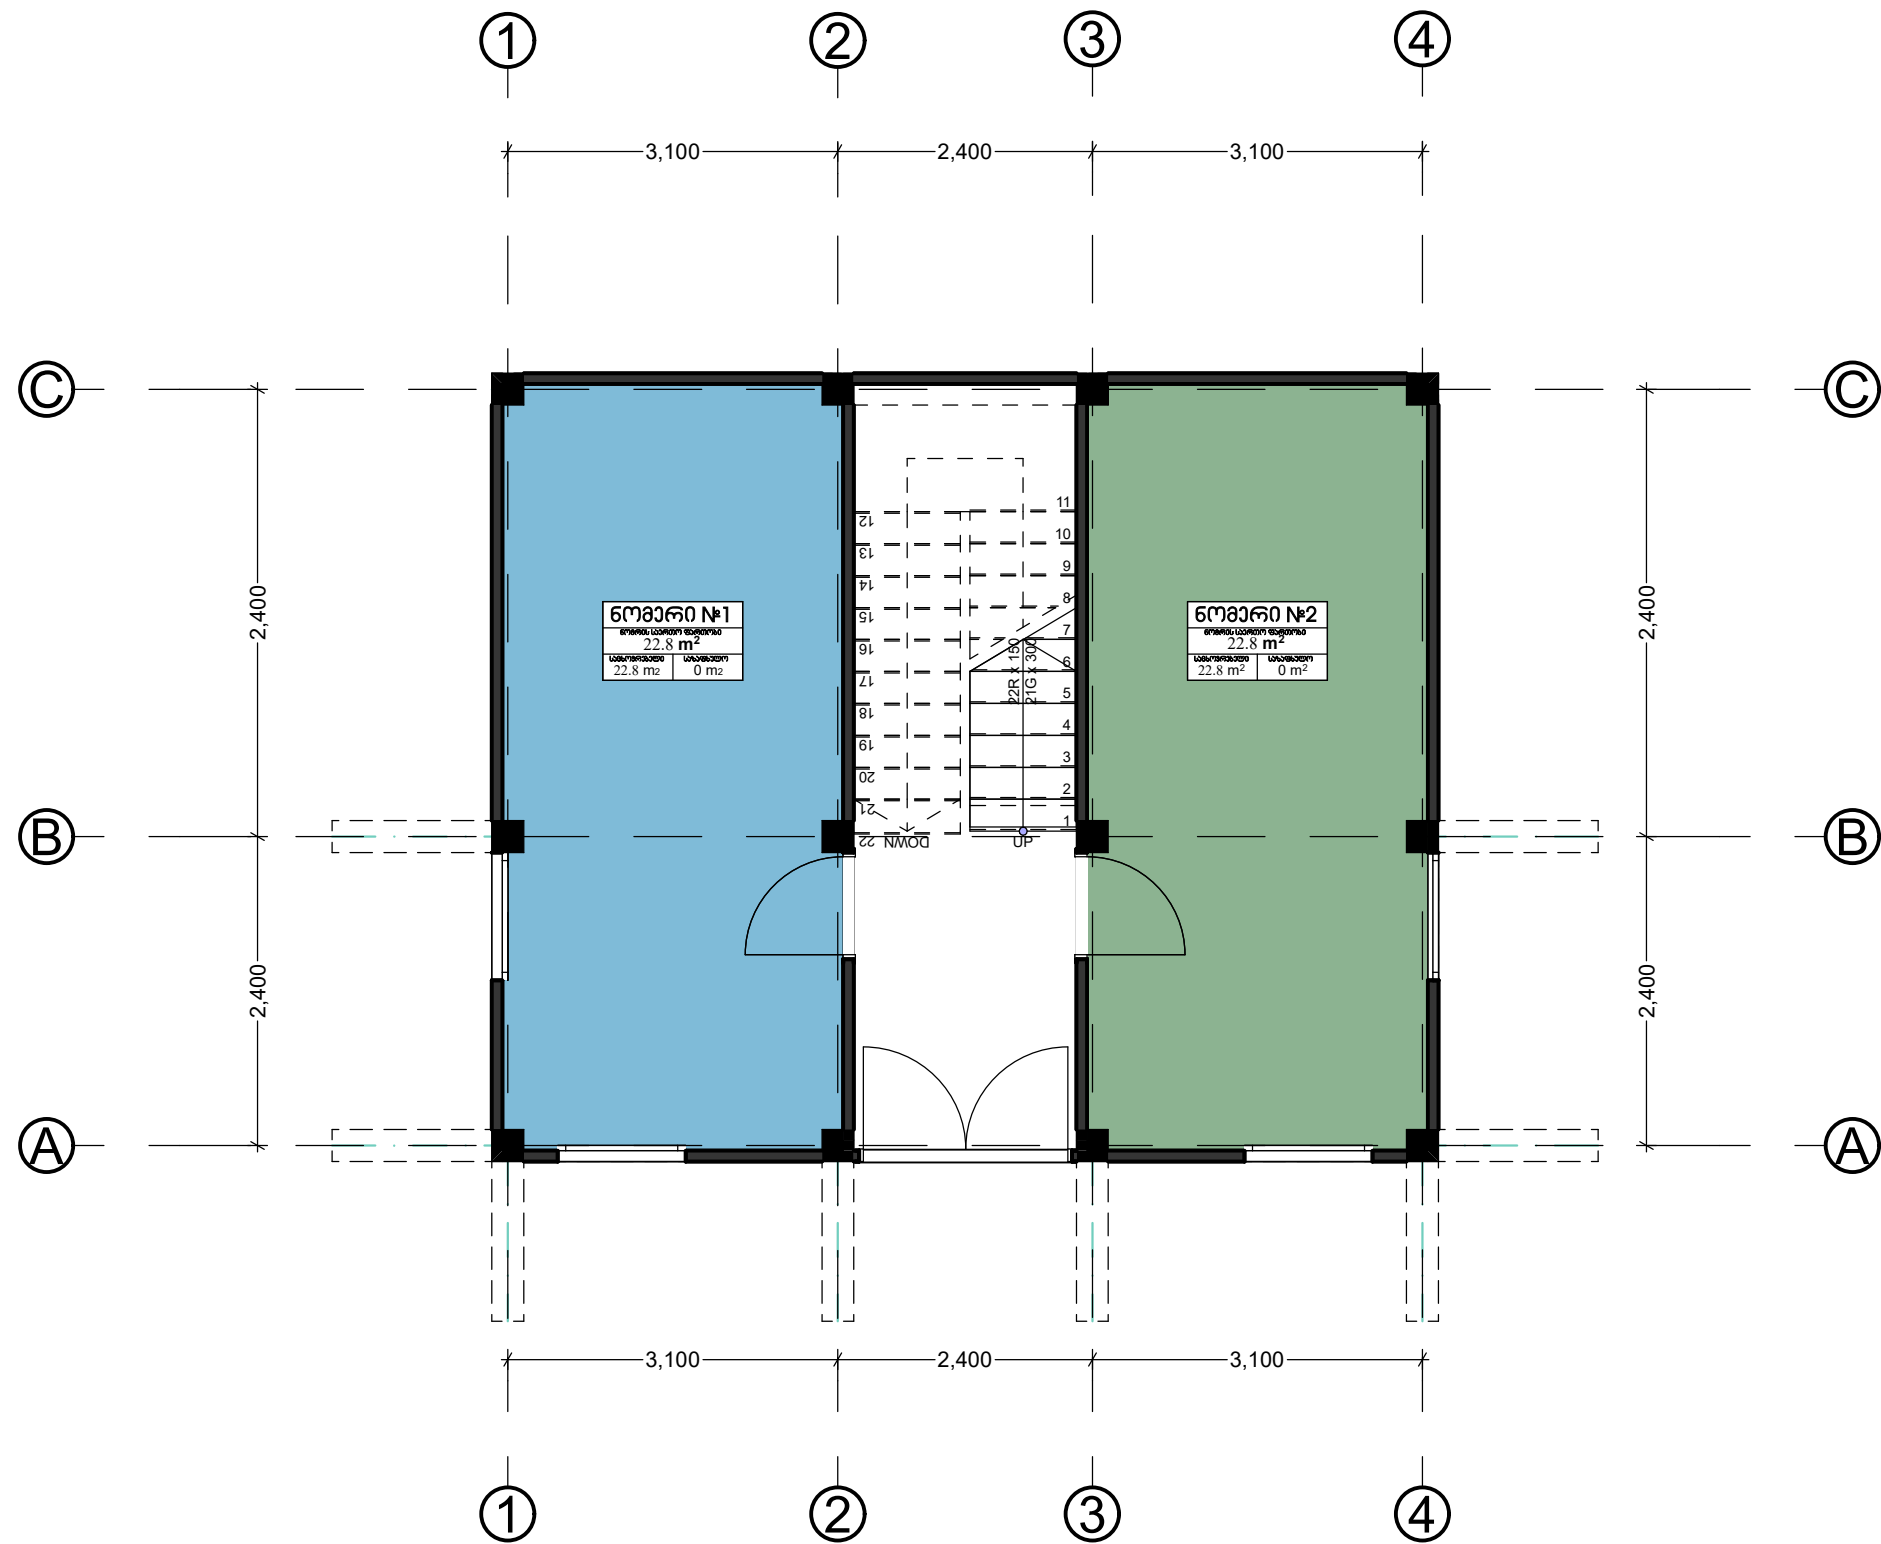

ფორმატი: A4

თბილისი

ტექნიკურ-პროექტული მუშაობები

პროექტი

პროექტის აღწერა

პროექტის დასახელება:  
ქ.თბილისი, ბაზანოვო, ინდივიდუალური პროექტი საცხოვრებელი სახლი




YORKTOWERS  
DEVELOPMENT

|              |                 |        |
|--------------|-----------------|--------|
| თანამშრომელი | გვარი           | სახელი |
| დირექტორი    | პროექტის ავტორი |        |
| არქიტექტორი  | მ. მუხომეძე     |        |

I სართულის გეგმა

|                      |          |        |
|----------------------|----------|--------|
| სტადია               | მასშტაბი | თარიღი |
| არქიტექტურული ნახატი | 1 : 100  |        |

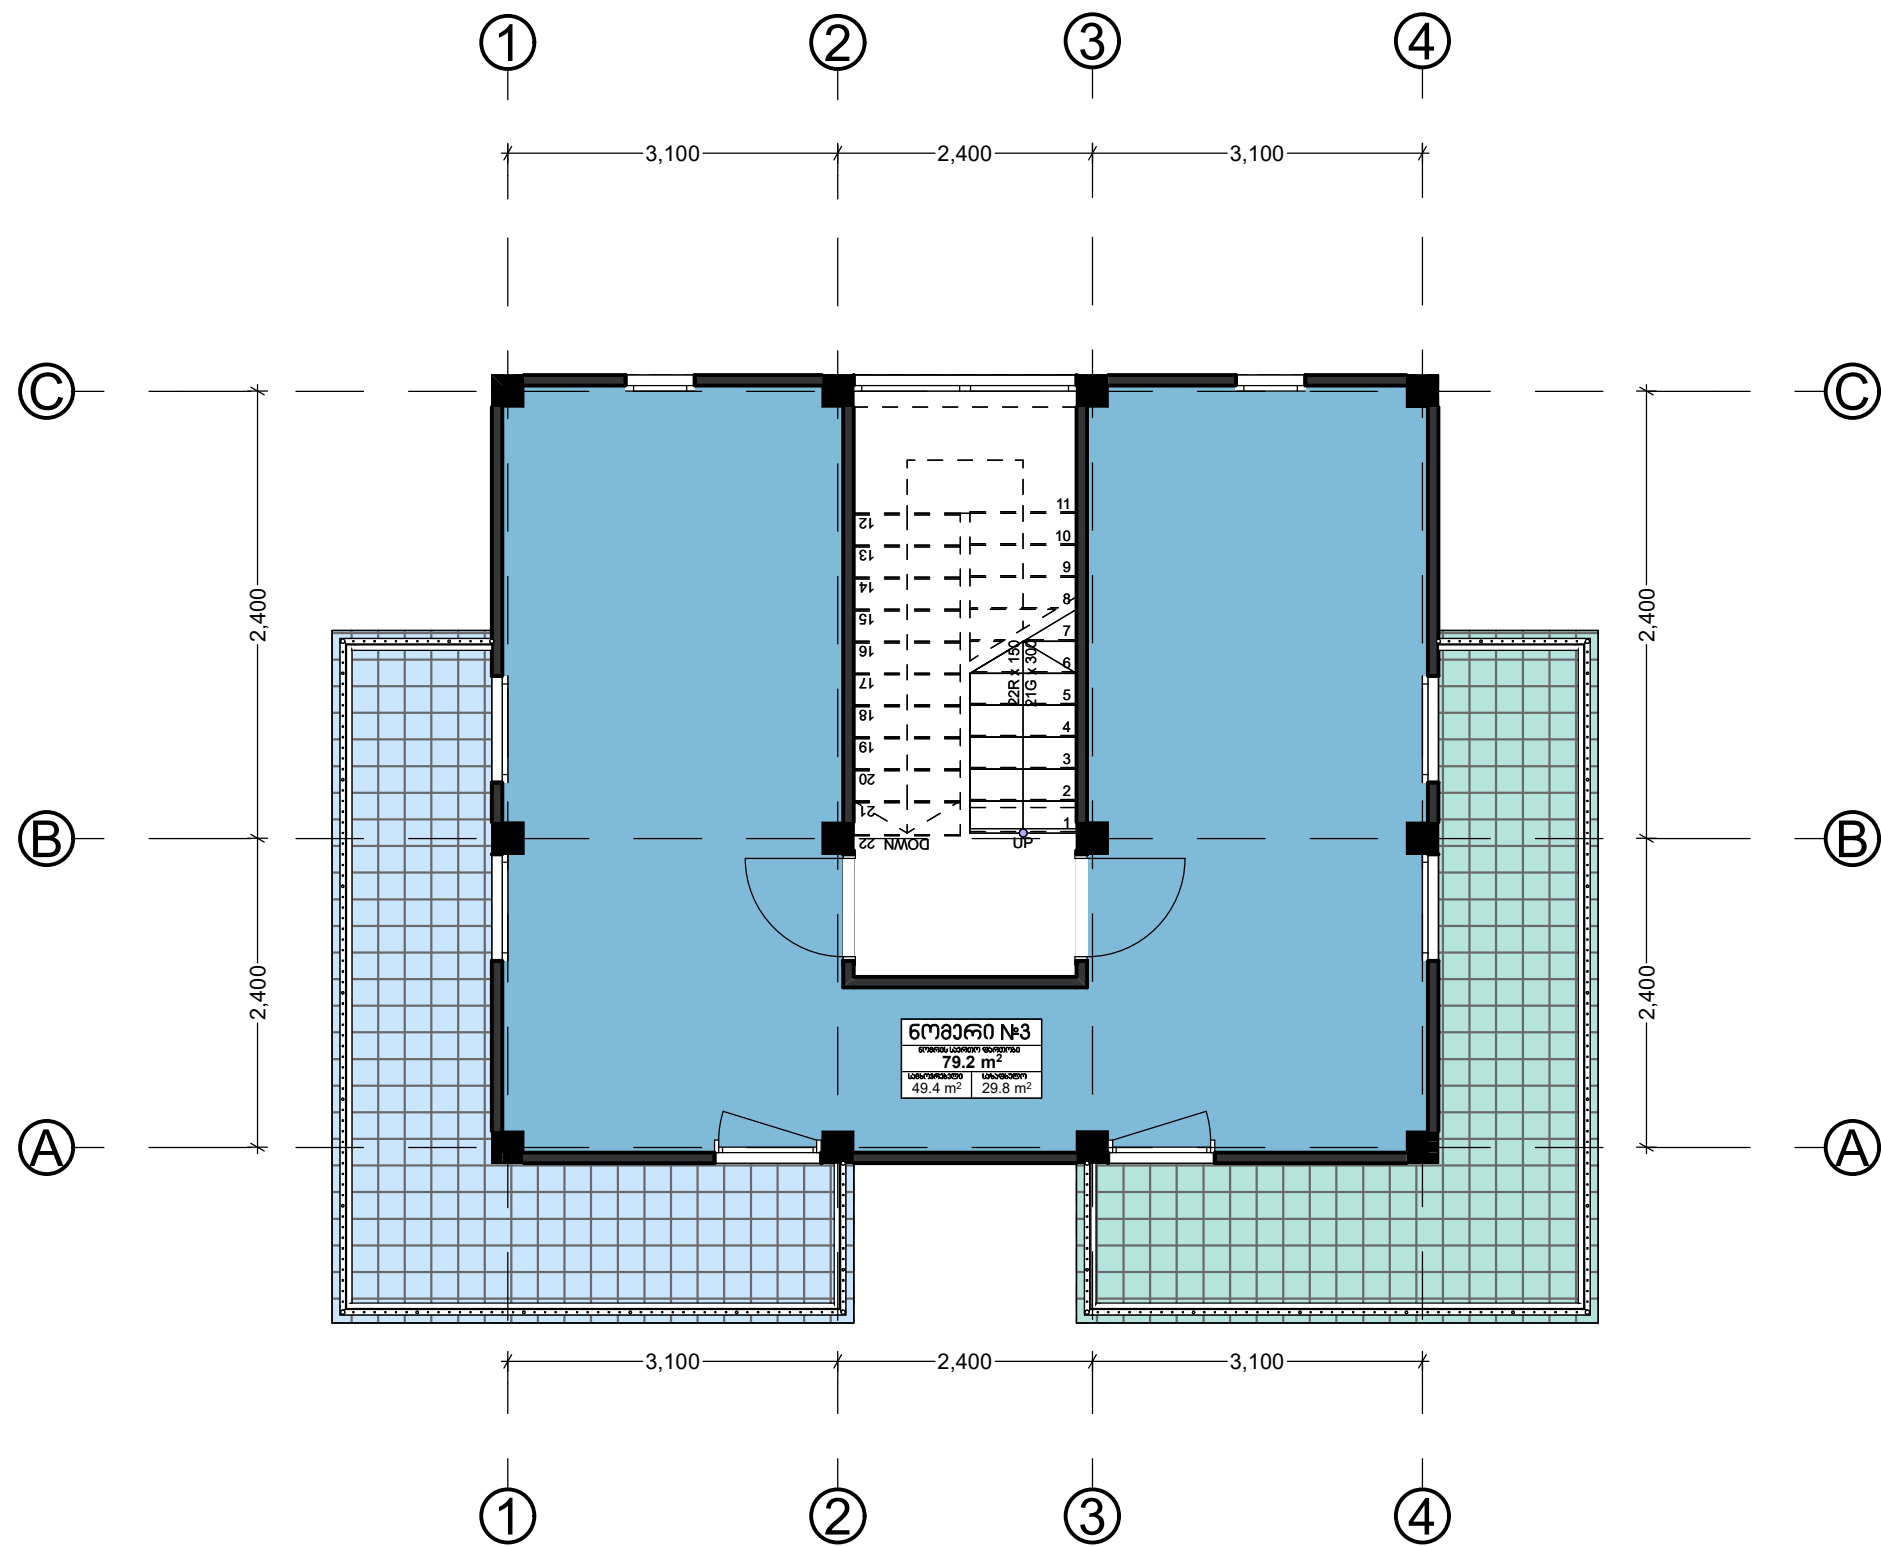

ფორმატი: **A4**

თბილისი

ტექნიკურ-პროექტული გეგმები

პროექტი

პროექტის აღწერა

პროექტის დასახელება:

ქ.თბილისი, ბაზაგულა, ინდივიდუალური პროექტი საცხოვრებელი სახლი




II სართულის გეგმა

|             |                  |        |
|-------------|------------------|--------|
| თანამდებობა | გვარი            | სალონო |
| დირექტორი   | ამრ გვამელაშვილი |        |
| არქიტექტორი | გ. ჩოგოვაძე      |        |

|                      |          |        |
|----------------------|----------|--------|
| სტადია               | მასშტაბი | თარიღი |
| არქიტექტურული ნახატი | 1 : 100  |        |



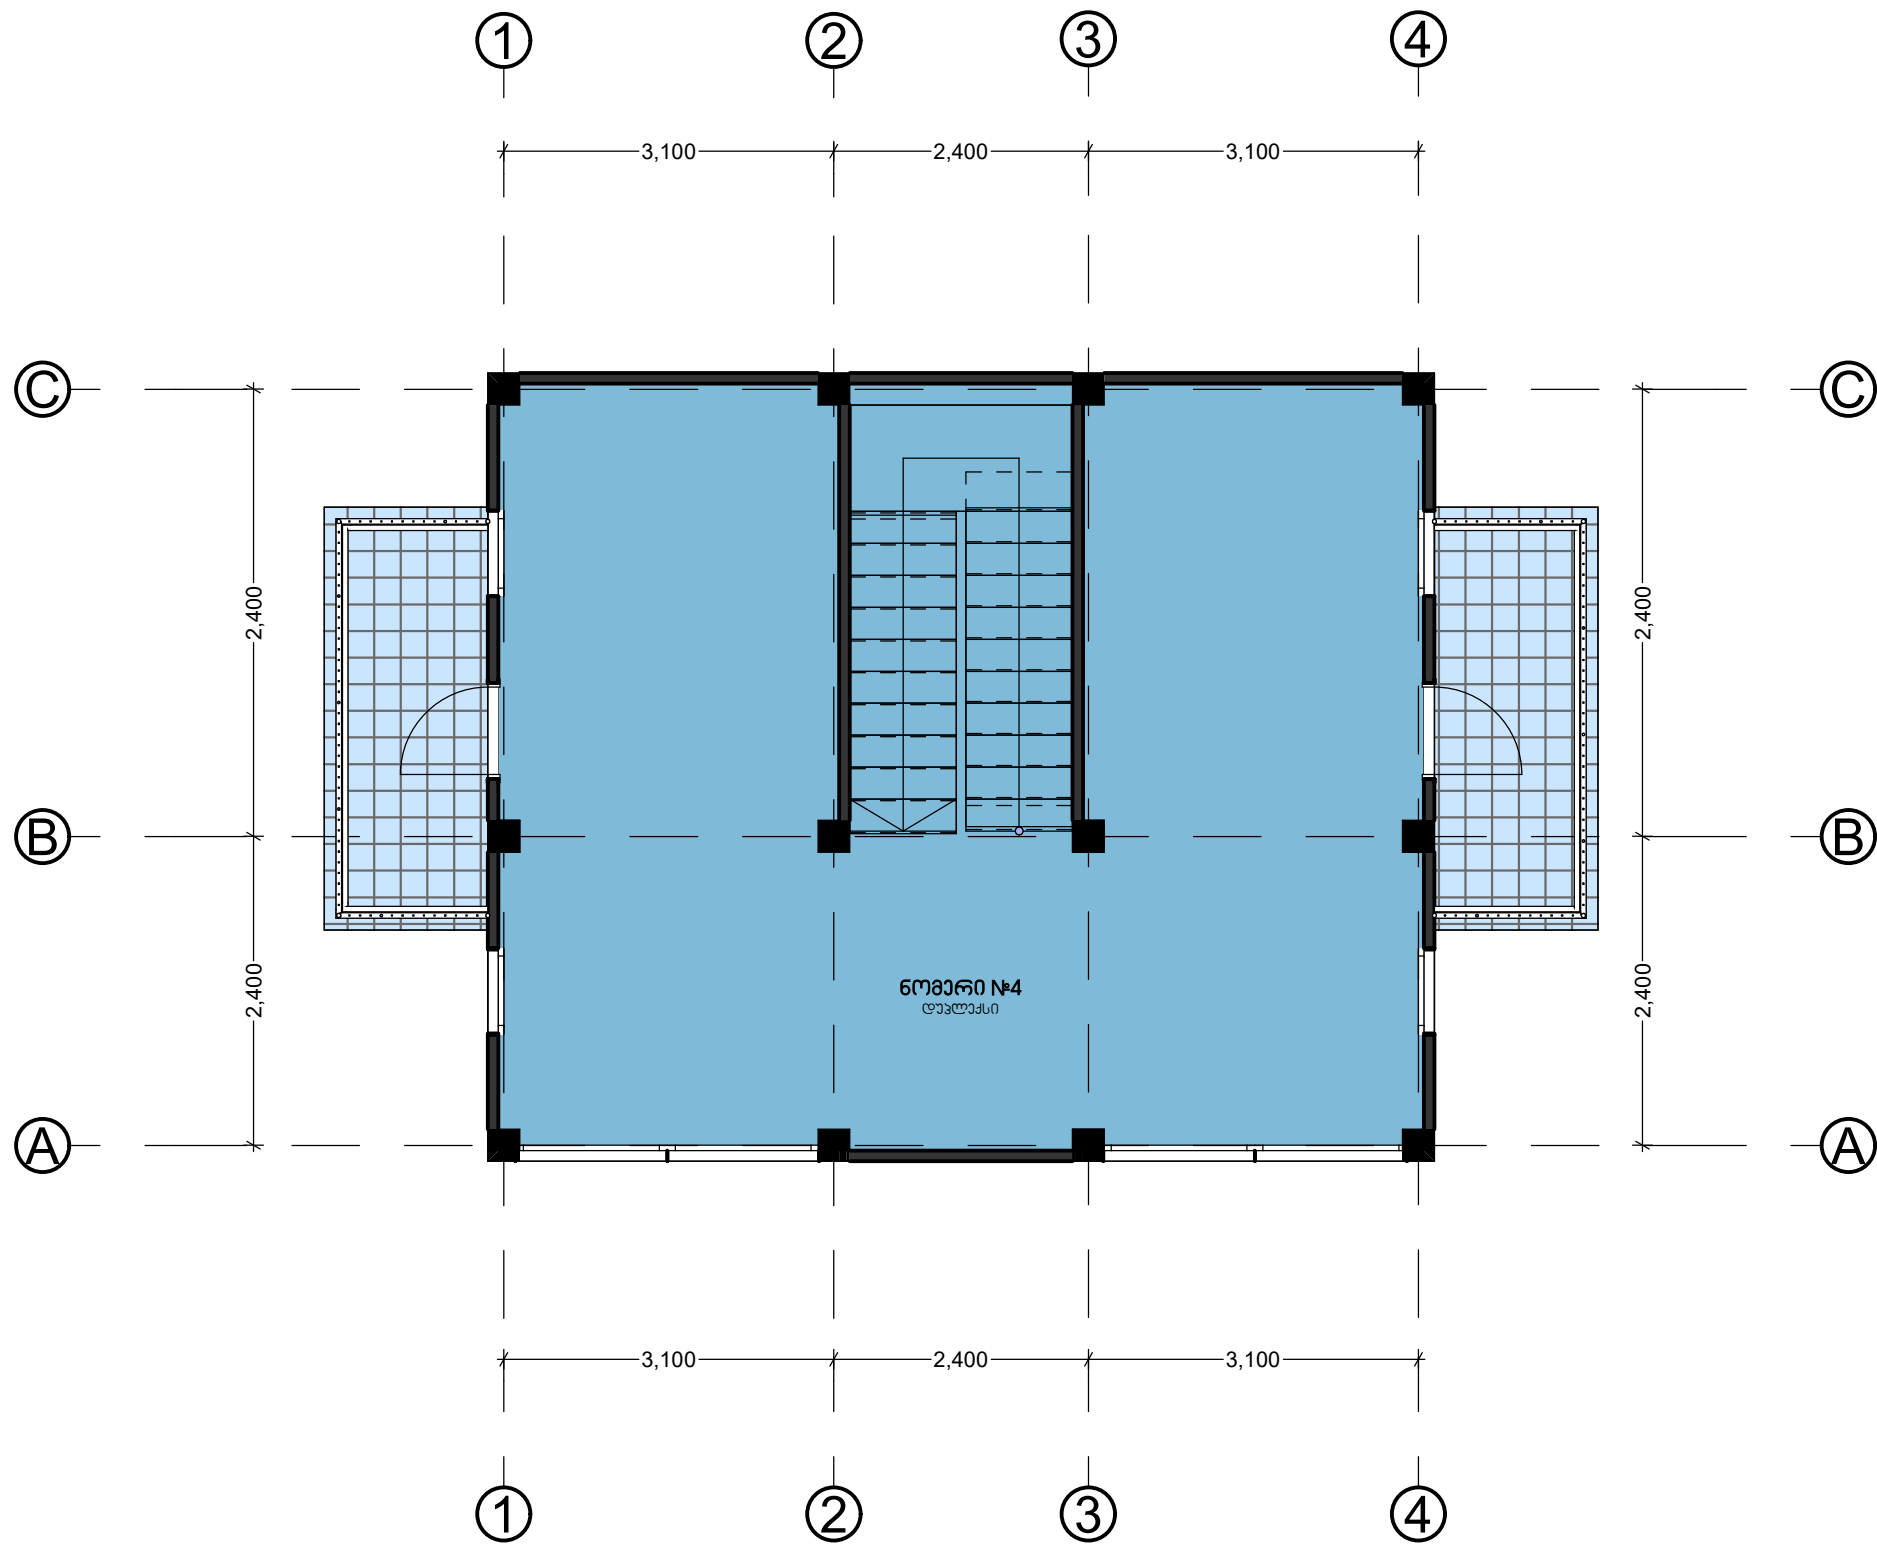

ფორმატი: A4

თბილისი

ტექნიკურ-პროექტული დოკუმენტაცია

პროექტი

პროექტის აღწერა

პროექტის დასახელება:

ქ.თბილისი, ბაზანოვო, ინდივიდუალური პროექტი საცხოვრებელი სახლი



YORKTOWERS  
DEVELOPMENT

|             |                 |          |
|-------------|-----------------|----------|
| თანამდებობა | გვარი           | სალომონა |
| დირექტორი   | პროექტის ავტორი |          |
| არქიტექტორი | გ. ჩოგოვაძე     |          |


|                      |          |        |
|----------------------|----------|--------|
| სტადია               | მასშტაბი | თარიღი |
| არქიტექტურული ნახატი | 1 : 100  |        |