


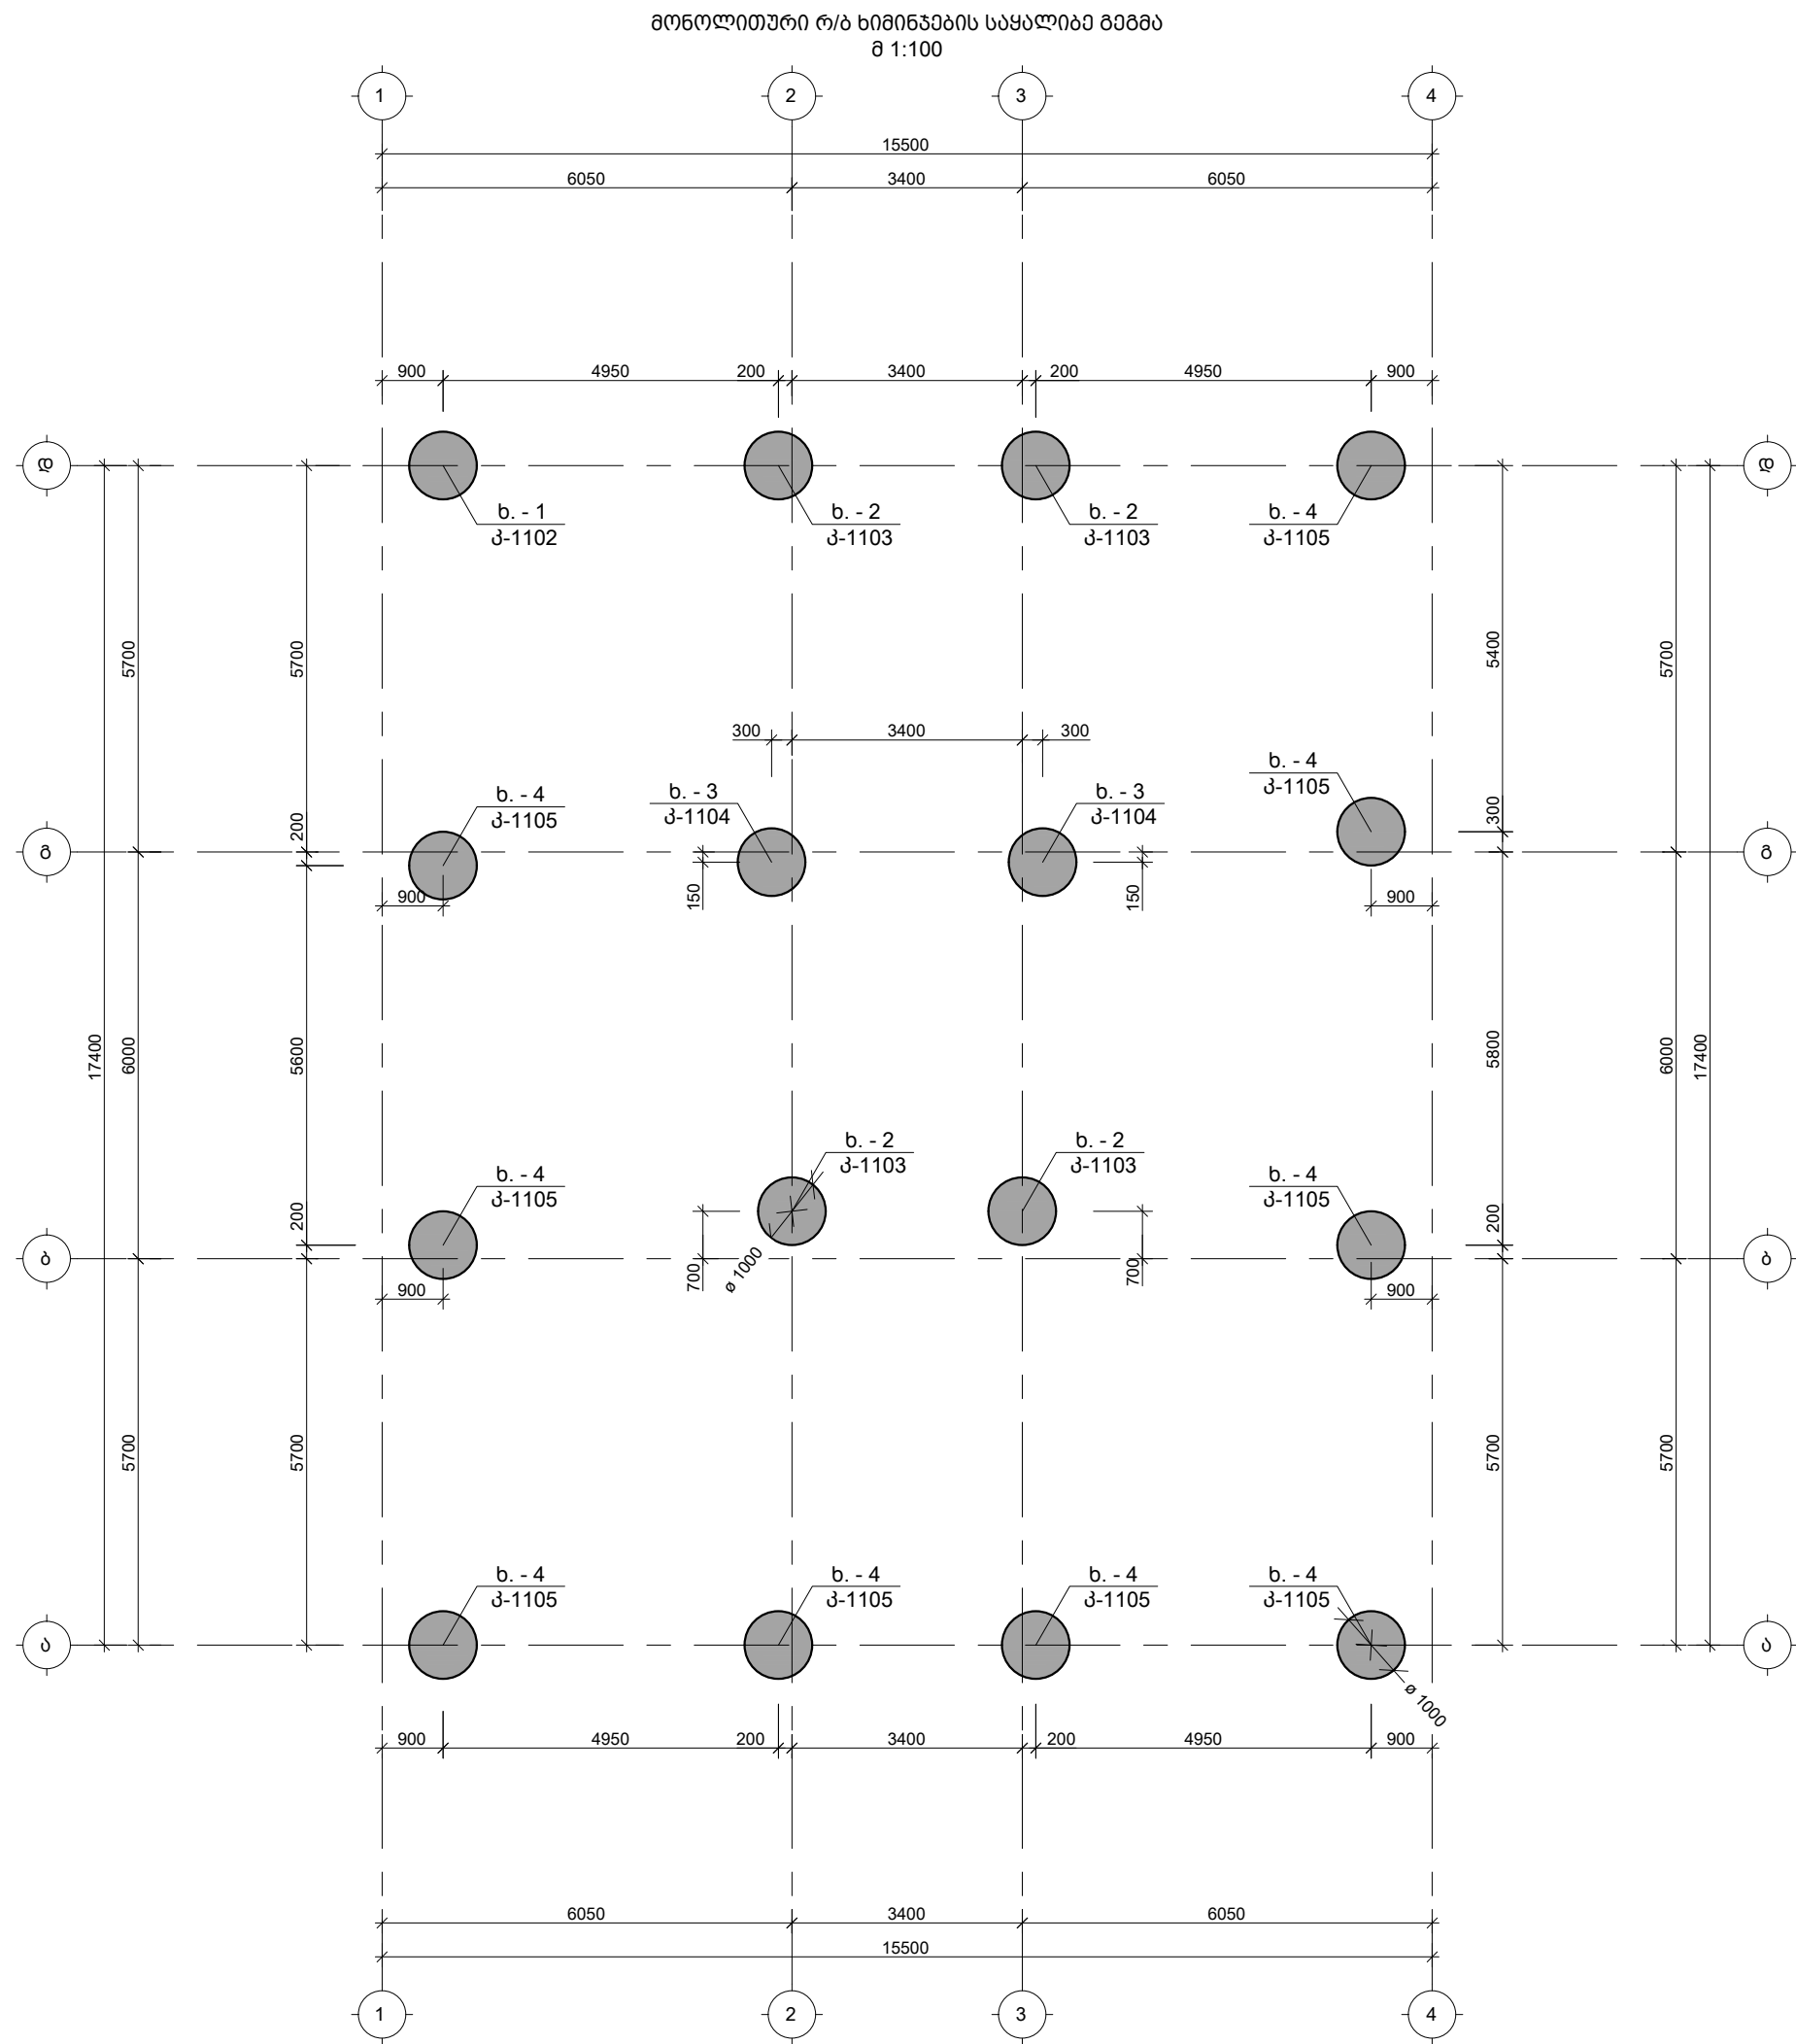


TORNIKEMORALISHVILI@GMAIL.COM
+995 511 222 442

შენიშვნები :
1. ნახაზში შემანილი ყველა ცვლილება უნდა შეთანხმდეს პროექტის ავტორთან.
2. შენიშვნის საპროექტო ნული ±0.00=414.60 აბსოლუტურ ნიშნულს.
3. პროექტში ყველა ზომა მოცემულია მილიმეტრებში, ნიშნულში-მეტრებში.

თარიღი		Aug 09, 2026 წ.	
კორექტირება			
№	კორექტირება	თარიღი	შეასრ.
1			
2			
3			


პროექტი / Project
მრავალბინიანი საცხოვრებელი სახლი Block 2
მისამართი / Address
ქ. თბილისი, სპირიდონ კედის ქუჩა N10ბ ს/კ 01.13.06.008.118
დამკვეთი / Client
სიტუაციური გეგმა

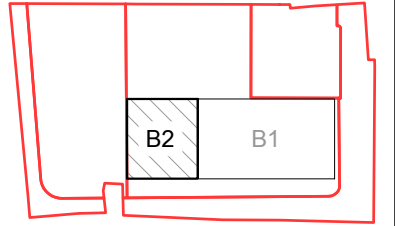

თანამდებობა	გვარი	ხელმოწერა
დირექტორი	გ. თაბაგარი	
მთ. კონსტრუქტორი	გ. საპაია	
კონსტრუქტორი	თ. მორალიშვილი	
შეასრუა	ლ. ბელაშვილი	
შეამოწმა	თ. მორალიშვილი	

ფაილი/File: PILE PLAN	
პროექტი/Project No	23A25B2
თარიღი/Date:	Aug 09, 2026
სტადია/Status:	S.D.

ნახაზის დასახელება / Drawing Name:	
მონოლითური რკინაბეტონის ხიშინაპის საყალიბე გეგმა	
ფურცელი/Drawing No	კ-1100

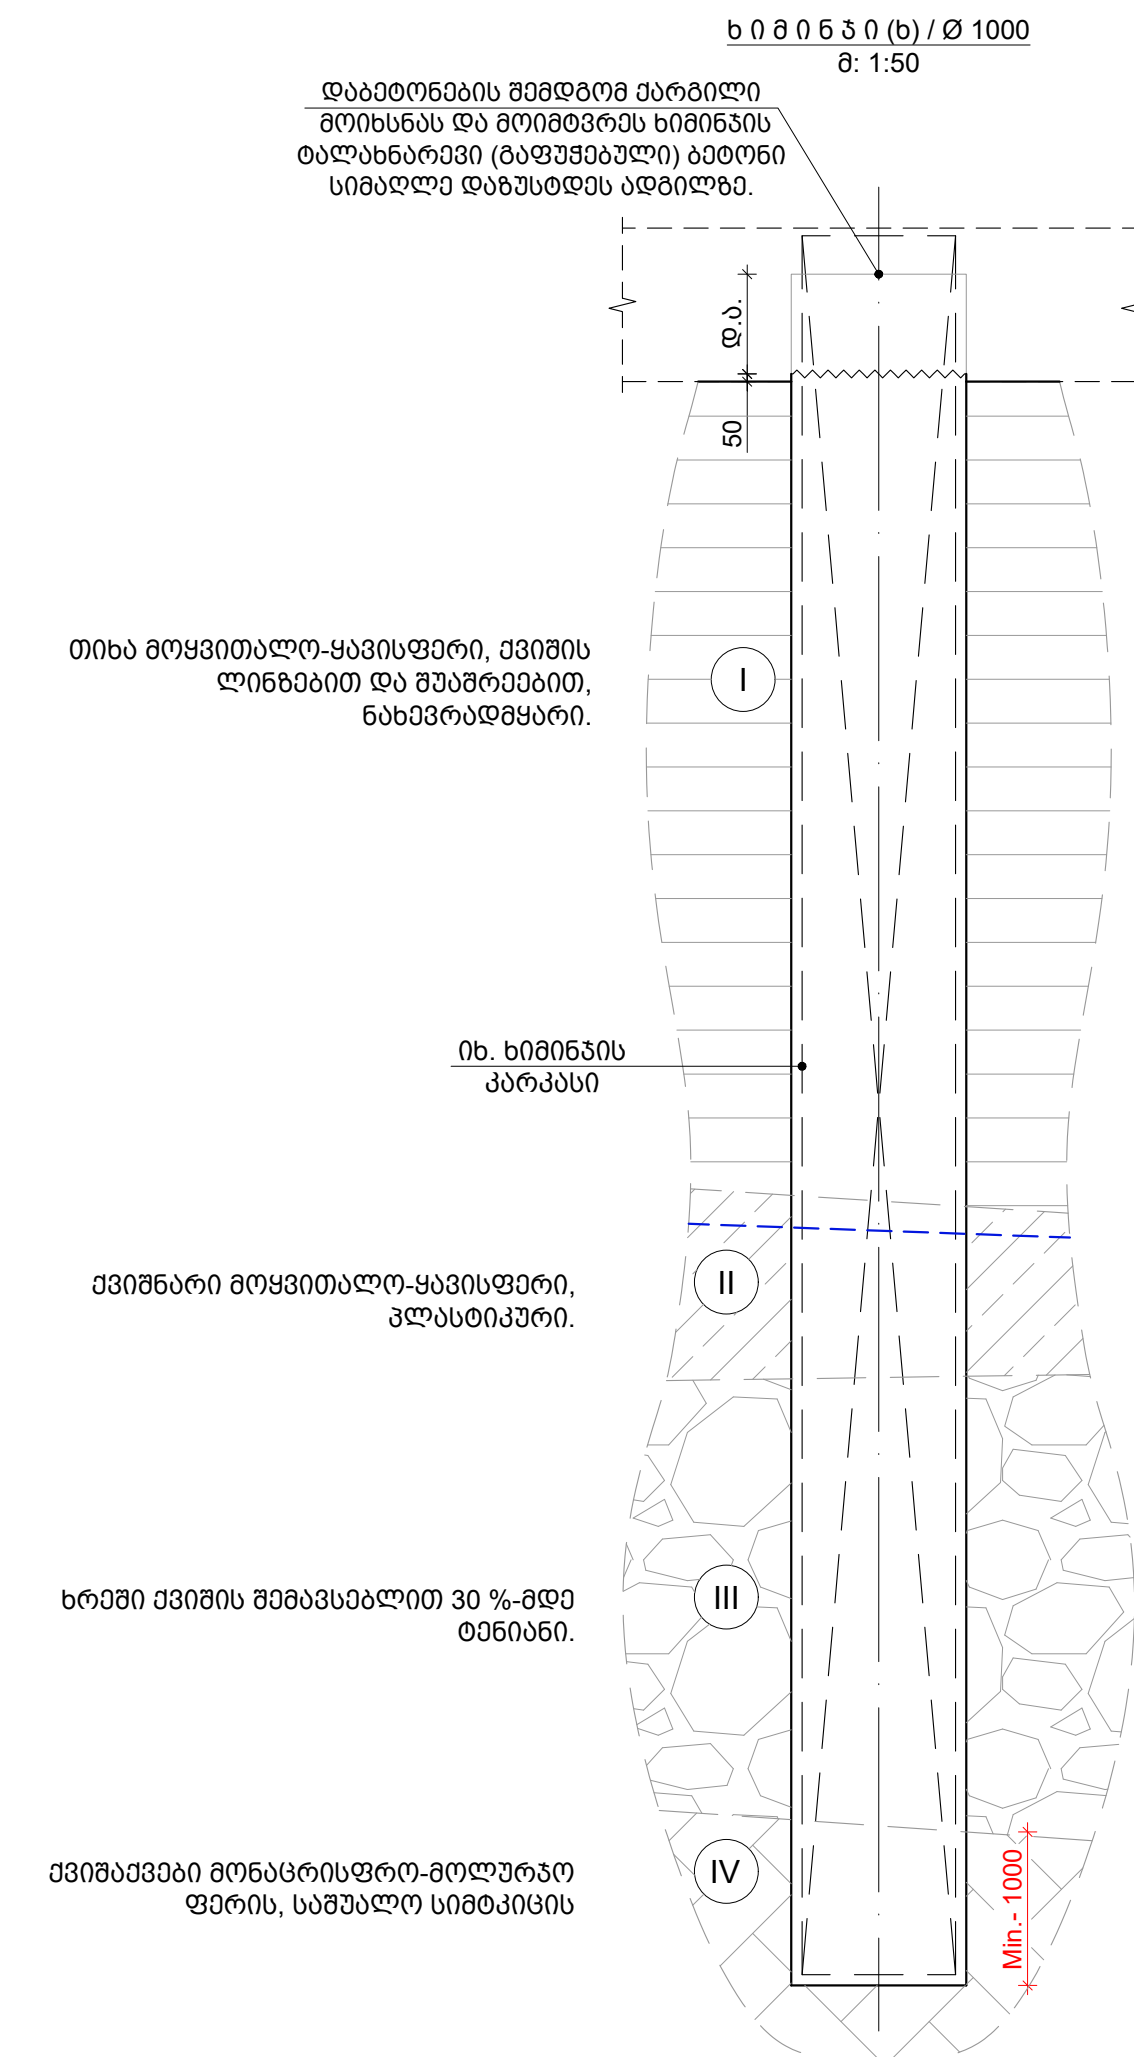

-3.400=411.25
-4.900=409.85
-4.000=410.65
-4.400=410.25
-5.500=409.25

ძირითადი მითითებები:

1. ხიშინჯის ძირის ნიშნული
დამოწმდეს
კომპიუტერული პირის
მიერ. ინჟინერ-გეოლოგის
მიერ ჩაბარება საჭირო
იქნება მხოლოდ იმ
შემთხვევაში, თუ
ბურღვისას
განსხვავებული ტიპის
გრუნტი გამოვლინდება.
2. ხიშინჯების შემოწმება
მოხდეს არამრღვევი
მეთოდით
"უღებრაბერული
გამჭოლი კარტაჟის
მეთოდი" (Cross-hole sonic
logging method). ამისთვის
ხიშინჯებში უნდა მოეწყოს
სპეციალური მილები,
რომელიც მიმაგრებული
იქნება ხიშინჯის
კარკასზე. მილების
რადიუსი და
მეთოდოლოგია
დაგუსტდეს
სპეციალისტთან
წინასწარი
კონსულტაციების შემდეგ.
3. აუცილებელია მოხდეს
ხიშინჯის
დაბეტონა-გამოცდა
ადგილზე EN 1997-1
ევროკოდის საფუძველზე.
4. ლიფტის თანარმობის
ადგილას რკ/ბ ხიშინჯების
ჩასხმა უშუალოდ
განხორციელდეს
თანარმოს ფილის
ძირამდე (მუშა
არმატურის ჩაანკარების
მოსაწყობად) რათა
შემდეგ თავიდან
ავიცილოთ ბეტონის
დემონტაჟი.
5. ყველა ხიშინჯის სიგრძე
დაგუსტდეს სამშენებლო
მოედანზე და შემდეგ
მოიქსოვოს შესაბამისი
სიგრძის კარკასები.
ჩაანკარება ძირითად
ქანში მინიმუმ 1.00 მ

TORNIKEMORALISHVILI@GMAIL.COM
+995 511 222 442

შენიშვნები :
1. ნახაზში შემანილი ყველა ცვლილება
უნდა შეთანხმდეს პროექტის ავტორთან.
2. შენიშნის საპროექტო ნული ±0.00=414.60
აბსოლუტურ ნიშნულს.
3. პროექტში ყველა ზომა მოცემულია
მილიმეტრებში, ნიშნულები-მეტრებში.

თარიღი Aug 09, 2026 წ.

კორექტირება

№	კორექტირება	თარიღი	შეასრ.
1			
2			
3			

პროექტი / Project

მრავალბინიანი საცხოვრებელი
სახლი Block 2


მისამართი / Address

ქ. თბილისი, სპირიდონ კეძის ქუჩა
N10ა ს/კ 01.13.06.008.118

დამკვეთი / Client

შპს "ბრადო დეველოპმენტი"

სიტუაციური გეგმა

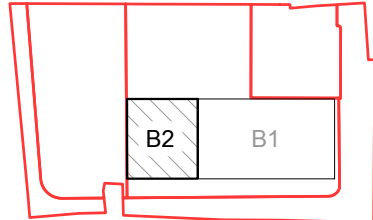

თანამდებობა	გვარი	ხელმოწერა
დირექტორი	ბ. თაბაგარი	
მთ. კონსტრუქტორი	ბ. საპია	
კონსტრუქტორი	თ. მორალიშვილი	
შეასრუა	ლ. ბელაშვილი	
შეამოწმა	თ. მორალიშვილი	

ფაილი/File: BUILDING PILE 1000


პროექტი/Project No 23A25B2
თარიღი/Date: Aug 09, 2026
სტადია/Status: S.D.

ფორმატი
Paper Size
A3



ნახაზის დასახელება / Drawing Name:

ხიშინჯის მოწყობის შრილი D1000

ფურცელი/Drawing No კ-1101

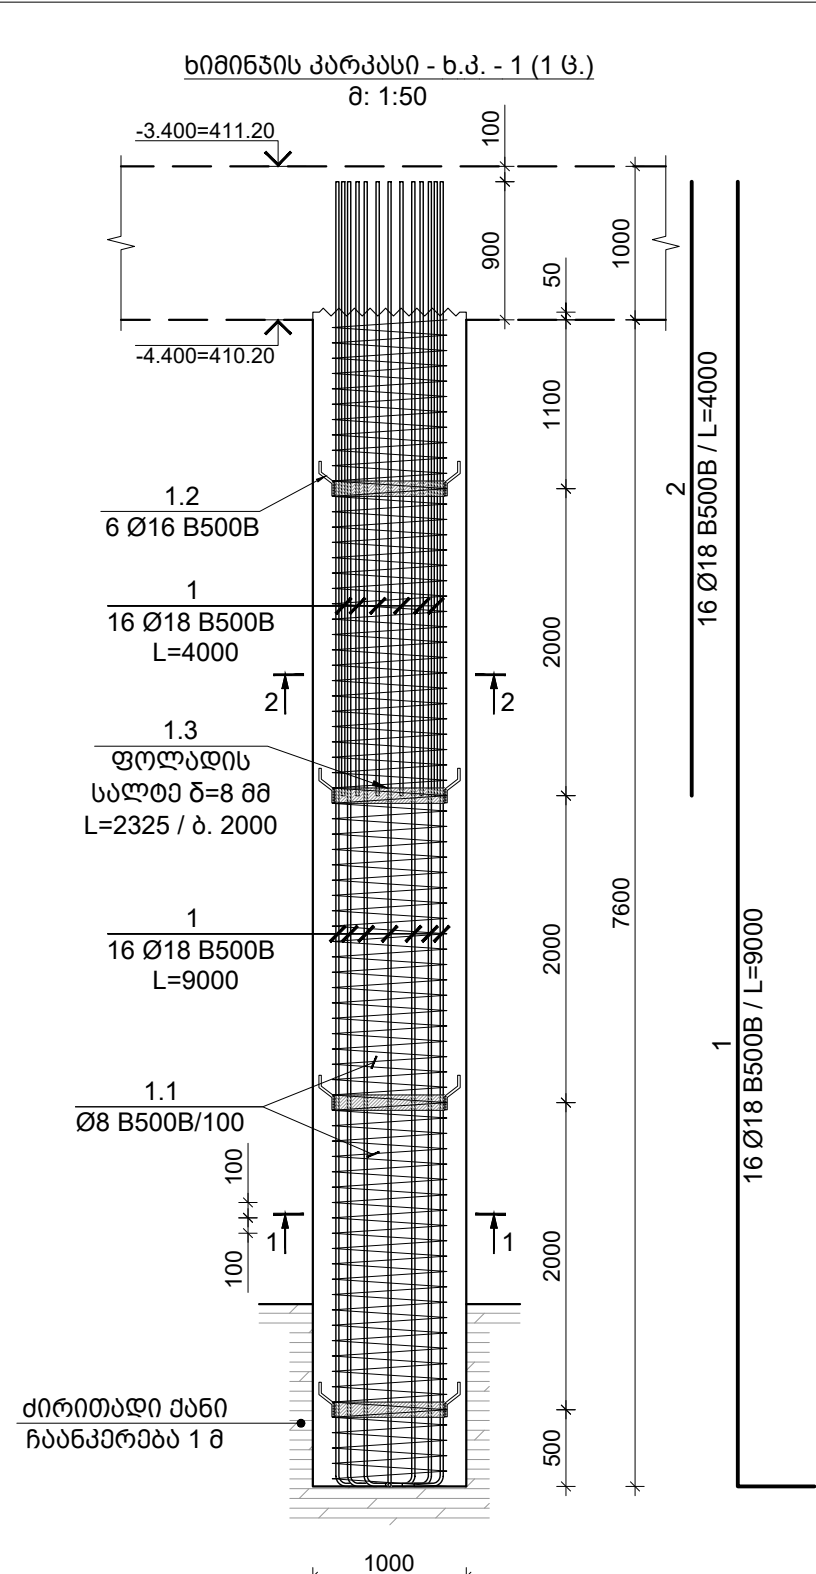

ძირითადი ქანი

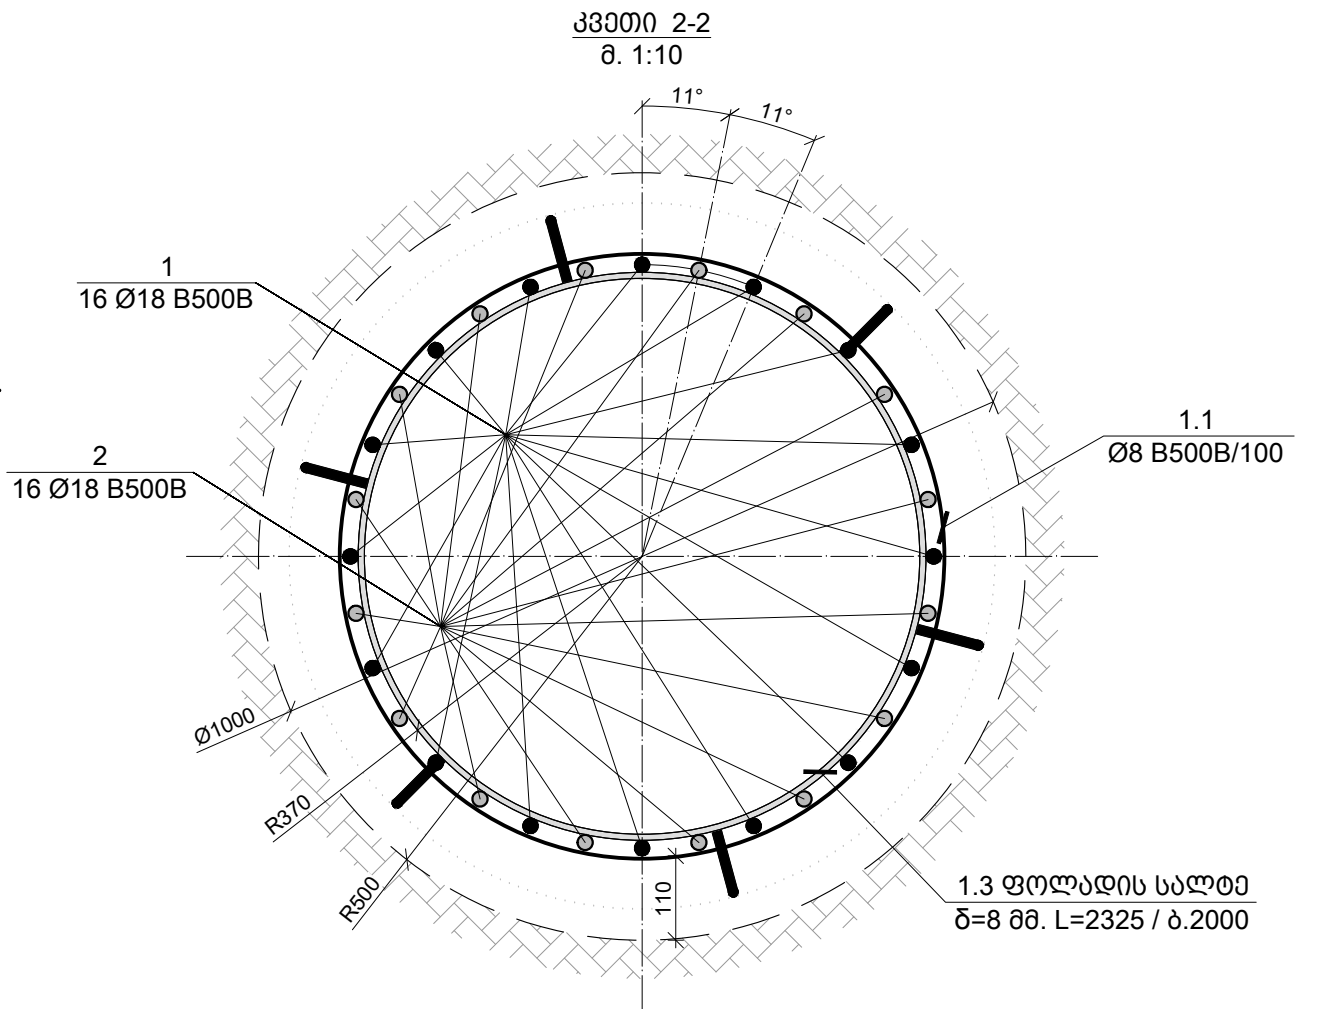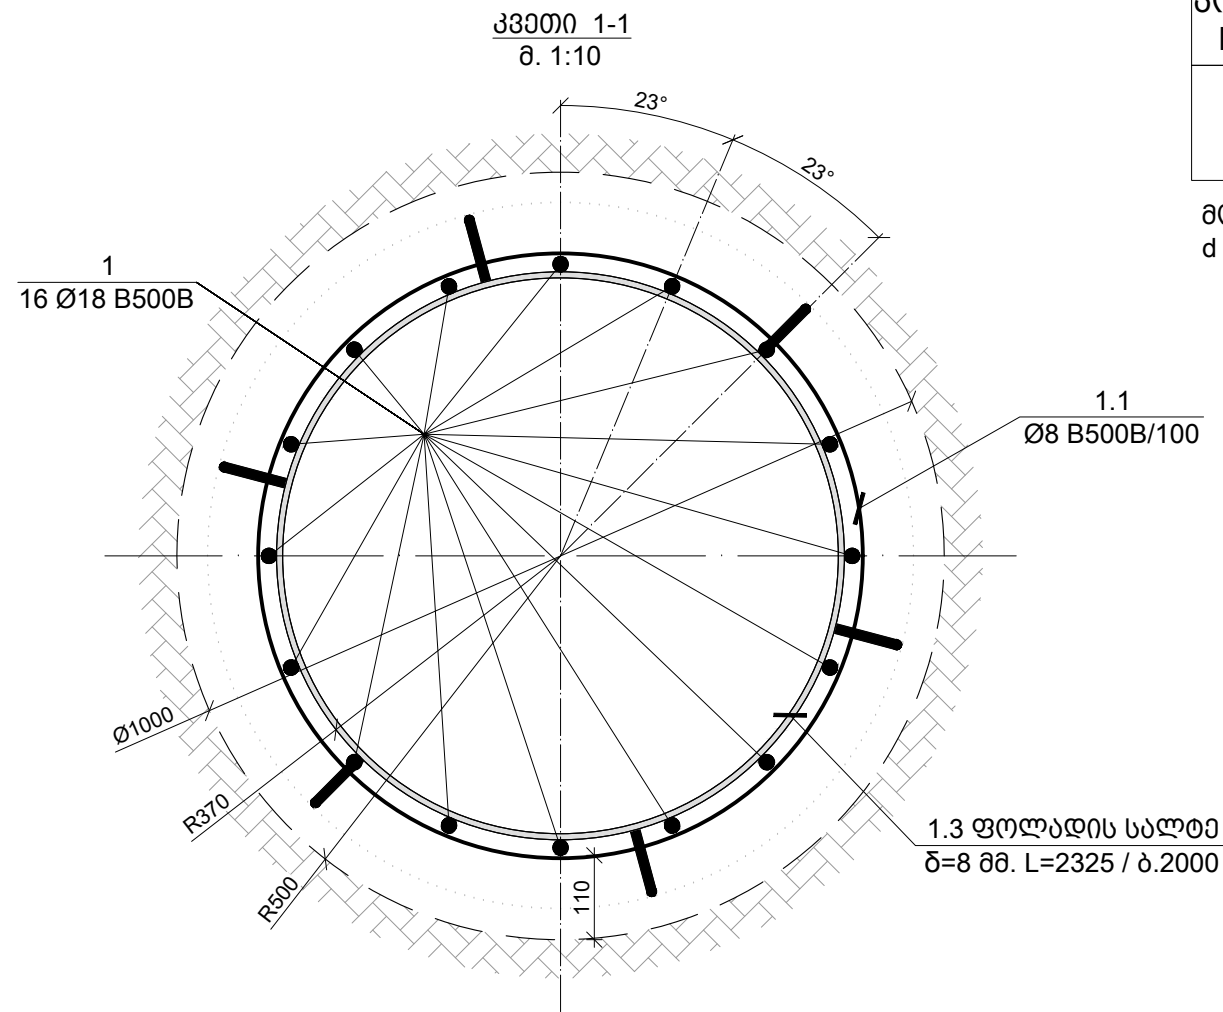

პოზ. N	Ø [მმ]	მ ს კ ი ნ ი [მმ]	სიგრძე L [მმ]
1	Ø 18	8500	9000


მოღუწვის დიაგნოზი
 $d \leq 16 \text{ მმ } R=3d$; $d > 16 \text{ მმ } R=4d$

TORNIKEMORALISHVILI@GMAIL.COM
+995 511 222 442

შენიშვნები :
1. ნახაზში შემანიშნული ყველა ცვლილება უნდა შეთანხმდეს პროექტის ავტორთან.
2. შენობის საპროექტო ნული $\pm 0.00 = 414.60$ აბსოლუტურ ნიშნულს.
3. პროექტში ყველა ზომა მოცემულია მილიმეტრებში, ნიშნულები-მეტრებში.

თარიღი		Aug 09, 2026 წ.	
კორექტირება			
№	კორექტირება	თარიღი	შეასრ.
1			
2			
3			



პროექტი / Project
მრავალბინიანი საცხოვრებელი სახლი Block 2
მისამართი / Address
ქ. თბილისი, სპირიდონ კეძის ქუჩა N10ა ს/კ 01.13.06.008.118
დამკვეთი / Client
შპს "ბრადო დეველოპმენტი"
სიტუაციური გეგმა

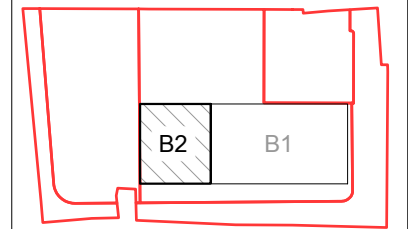

თანამდებობა	გვარი	ხელმოწერა
დირექტორი	ბ. თაბაგარი	
მთ. კონსტრუქტორი	ბ. საპია	
კონსტრუქტორი	თ. მორალიშვილი	
შეასრუა	ლ. ბელაშვილი	
შეამოწმა	თ. მორალიშვილი	

ფაილი/File:BUILDING PILE 1000	
პროექტი/Project No 23A25B2	ფორმატი Paper Size A3
თარიღი/Date: Aug 09, 2026	
სტადია/Status: S.D.	

ნახაზის დასახელება / Drawing Name:	
ხიშინის კარკასი ხ.პ.-1	
ფურცელი/Drawing No	კ-1102

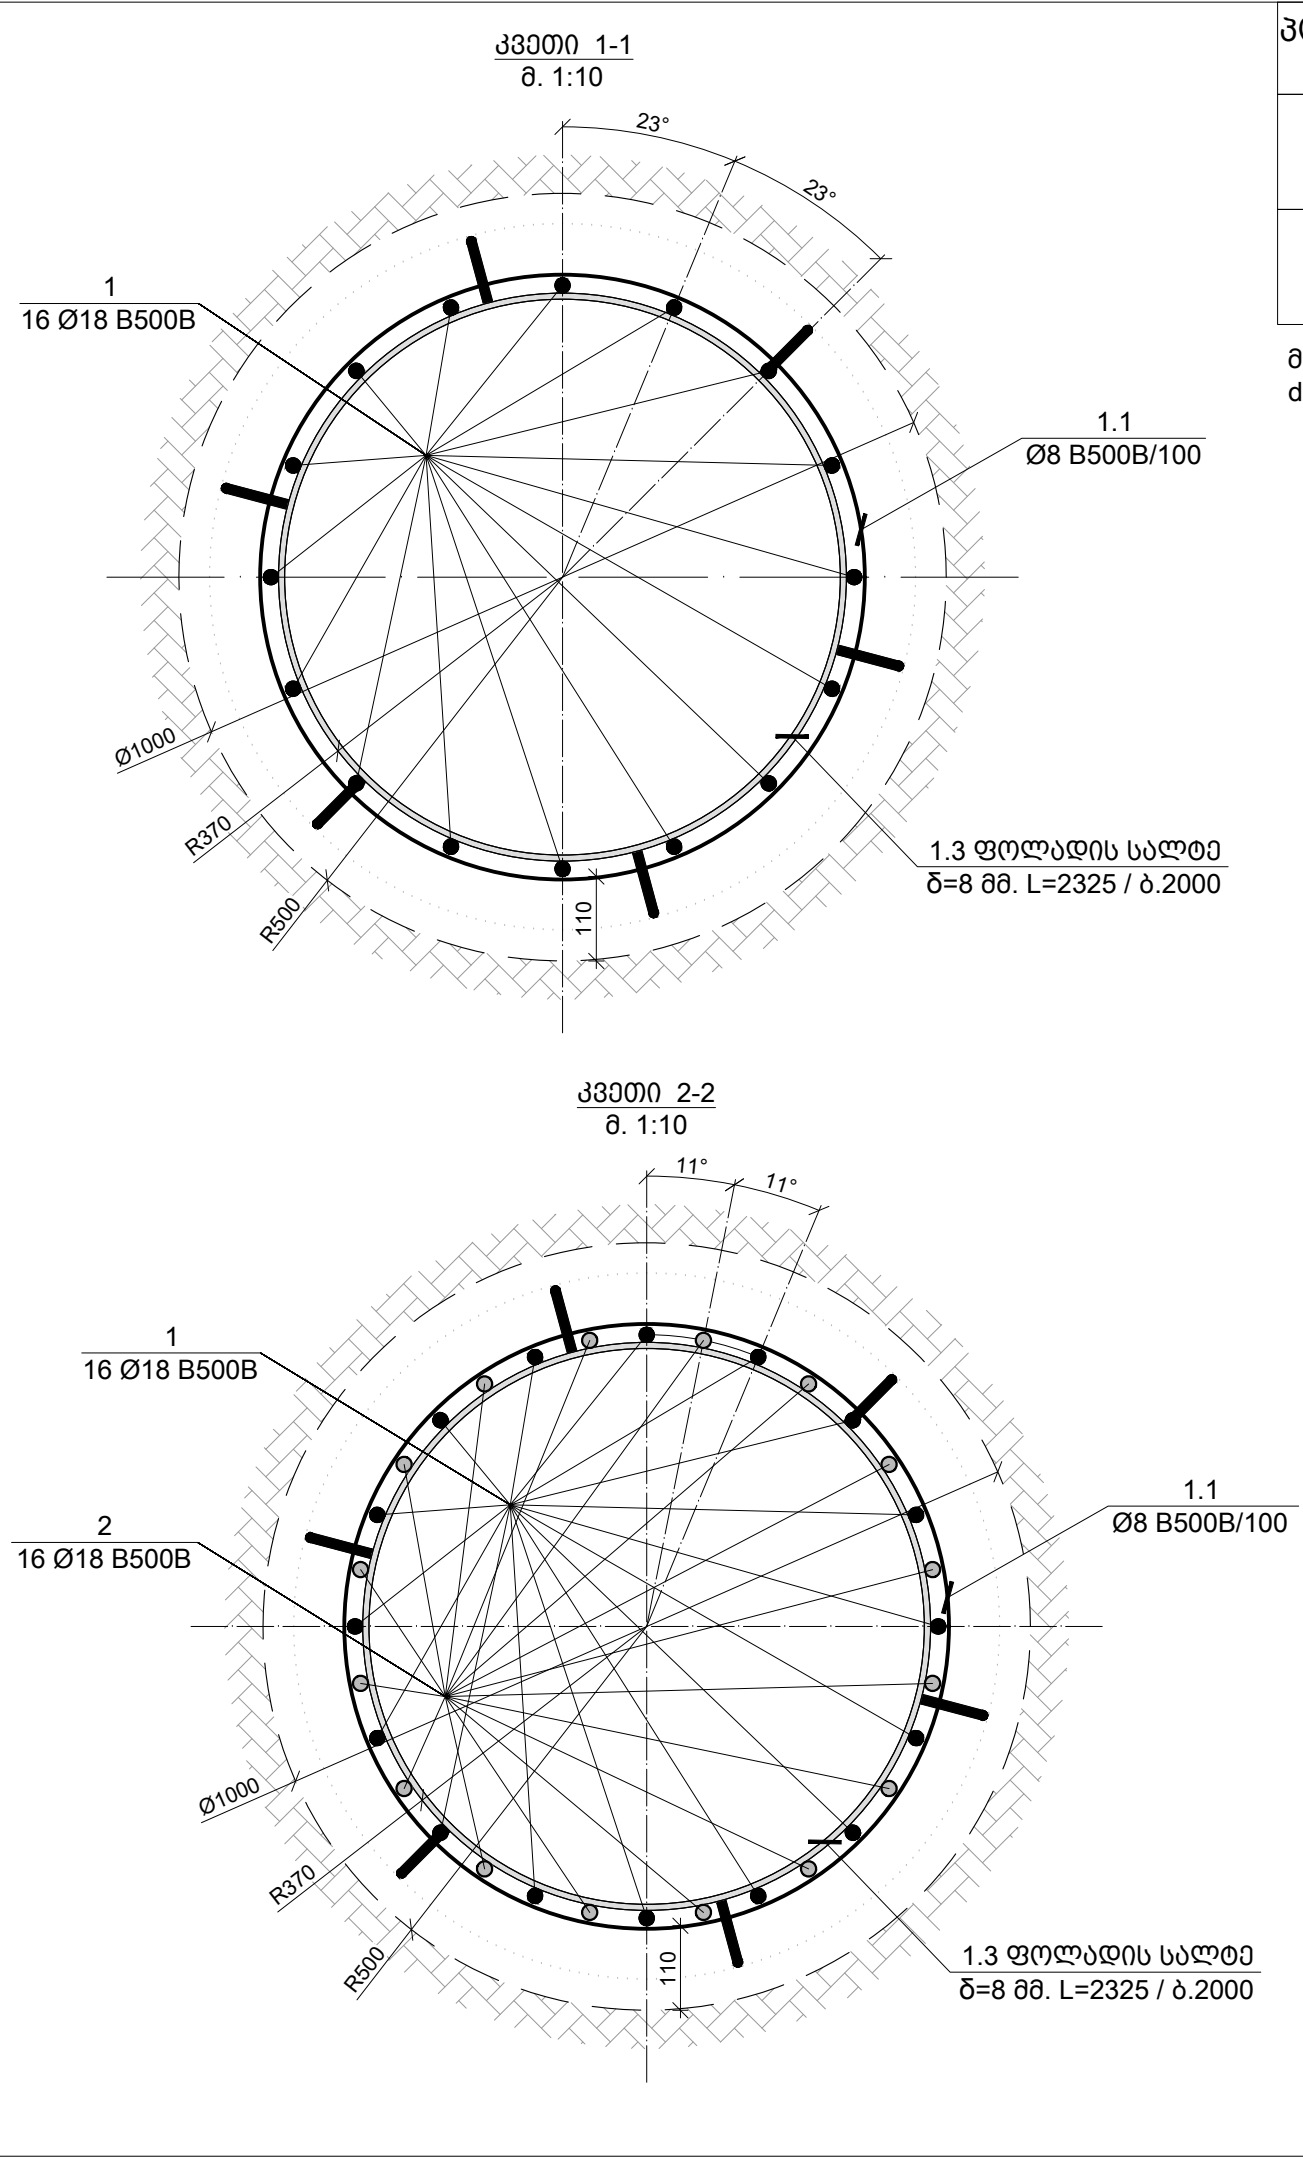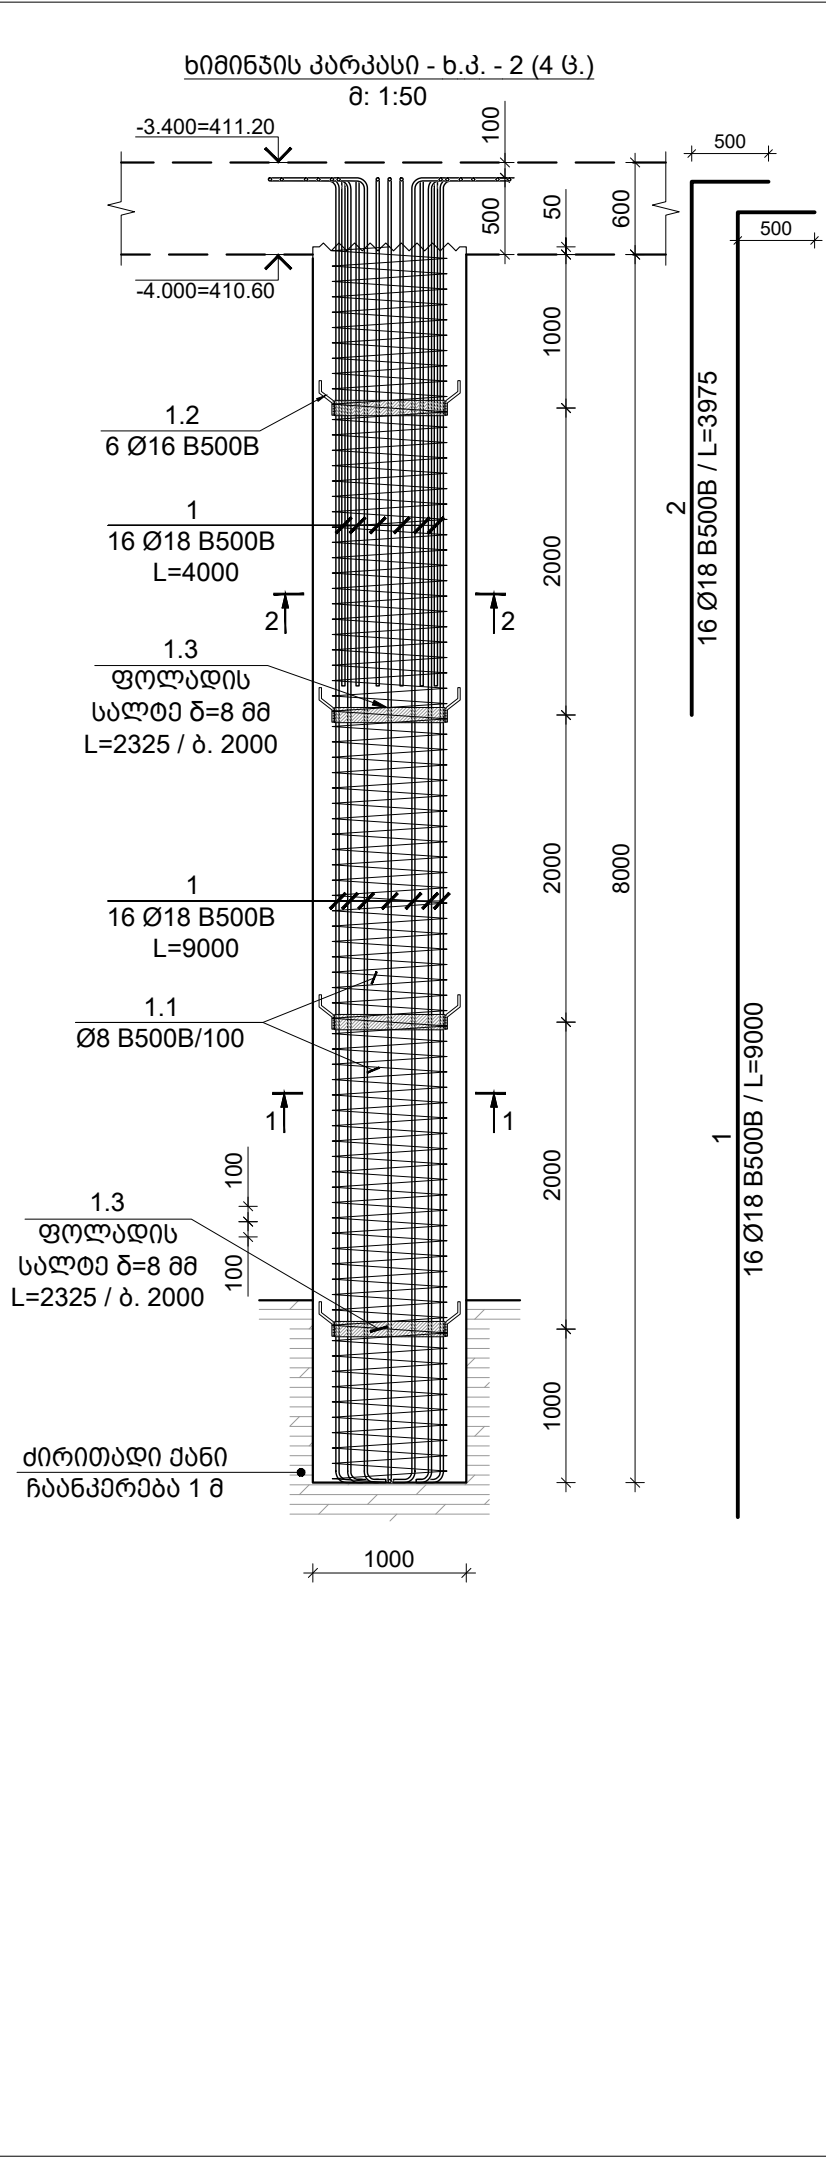

პოზ. N	Ø [მმ]	მ ს კ ი მ ი [მმ]	სიგრძე L [მმ]	TORNIKEMORALISHVILI@GMAIL.COM +995 511 222 442
1	Ø 18	8500 500 4d	9000	
2	Ø 18	3500 500 4d	4000	

მოდულის დიამეტრი

d ≤ 16 მმ R=3d; d > 16 მმ R=4d

შენიშვნები :

1. ნახაზში შეტანილი ყველა ცვლილება უნდა შეთანხმდეს პროექტის ავტორთან.

2. შენობის საპროექტო ნული ±0.00=414.60 აბსოლუტურ ნიშნულს.

3. პროექტში ყველა ზომა მოცემულია მილიმეტრებში, ნიშნულები-მეტრებში.

თარიღი	Aug 09, 2026 წ.		
პროექტირება			
№	პროექტირება	თარიღი	შეასრ.
1			
2			
3			

პროექტი / Project

მრავალბინიანი საცხოვრებელი
სახლი Block 2

მისამართი / Address

ქ. თბილისი, სპირიდონ კეძის ქუჩა
N10ბ ს/კ 01.13.06.008.118

დამკვეთი / Client

შპს "ბრადო დეველოპმენტი"

სიტუაციური გეგმა

B2

B1

თანამდებობა	გვარი	ხელმოწერა
დირექტორი	ბ. თაბაგარი	
მთ.კონსტრუქტორი	ბ. საპია	
კონსტრუქტორი	თ. მორალიშვილი	
შეასრუა	ლ. ბელაშვილი	
შეამოწმა	თ. მორალიშვილი	

ფაილი/File:BUILDING PILE 1000

პროექტი/Project No 23A25B2

ფორმატი
Paper Size
A3

თარიღი/Date: Aug 09, 2026

სტადია/Status: S.D.

ნახაზის დასახელება / Drawing Name:



ფურცელი/Drawing No	კ-1103
--------------------	--------


∂: 1:50



д. 1:10

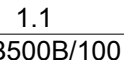

д. 1:10

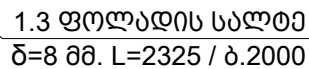

მოდულის დიამეტრი
 $d \leq 16$ მმ $R=3d$; $d > 16$ მმ $R=4d$

თარიღი	Aug 09, 2026 წ.
--------	-----------------


პროექტი / Project

მისამართი / Address

დამკვეთი / Client

შპს "გრადი დეველოპმენტი"




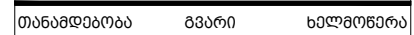


ფაილი/File:BUILDING PILE 1000

სტატუსი/Status: S.D.	
----------------------	--


----------------------------------	---------

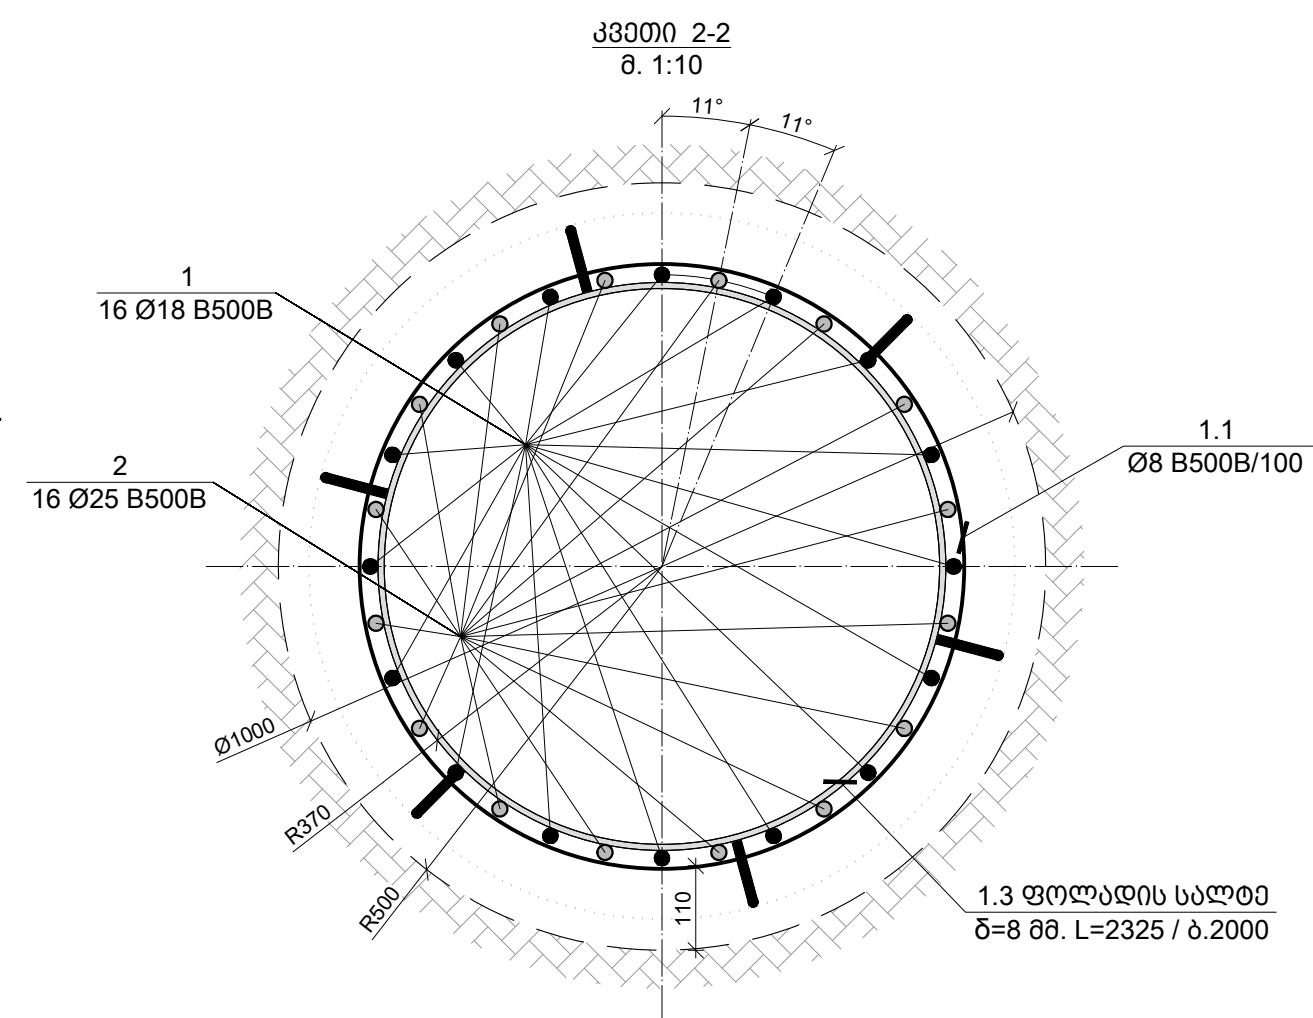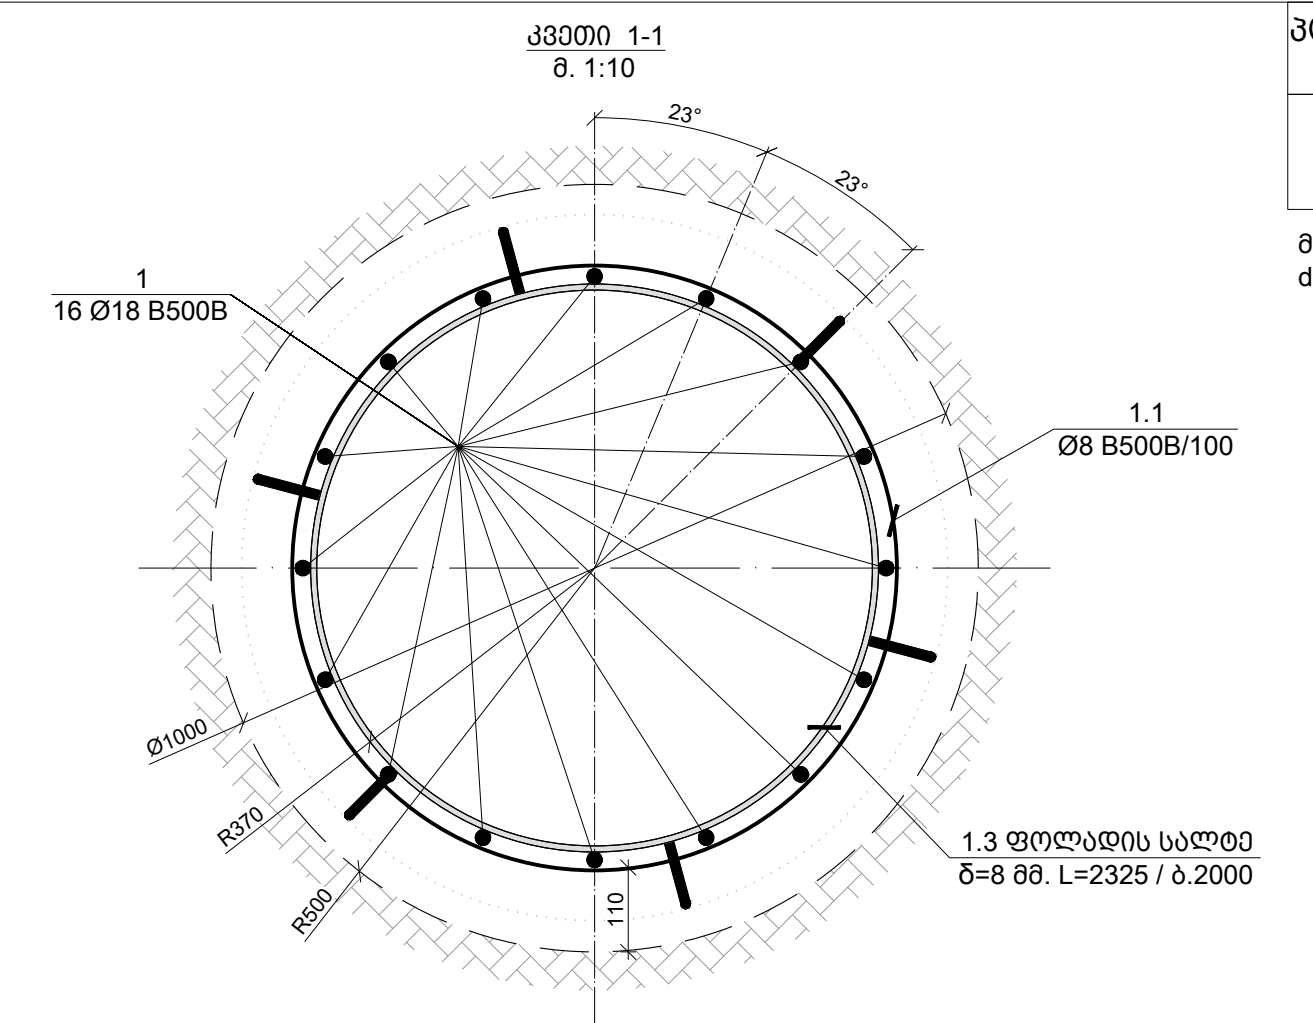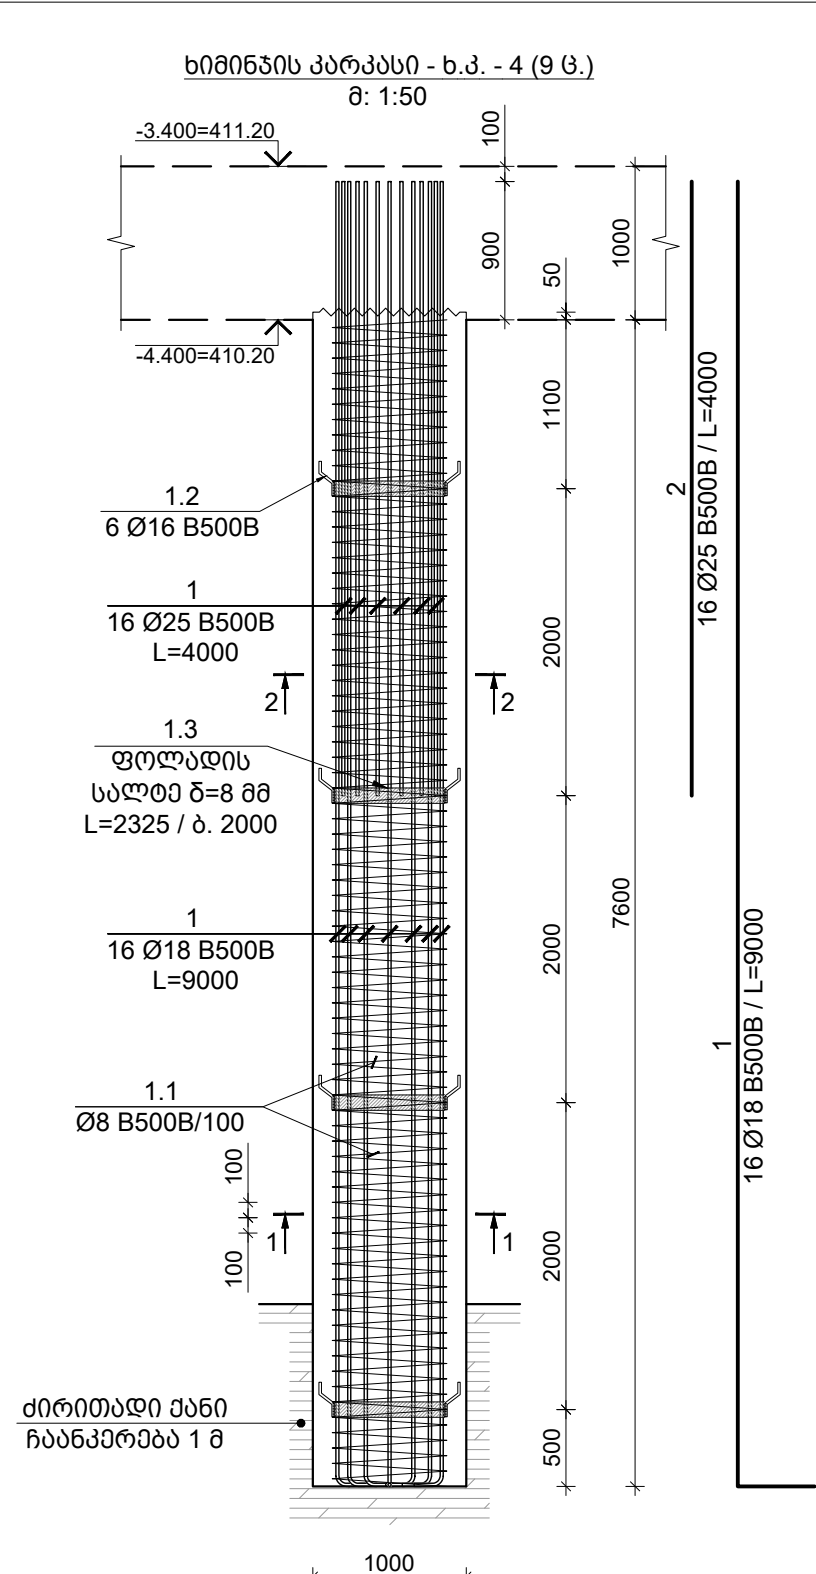

პროგ. N	Ø [მმ]	მ ს კ ი მ ი [მმ]	სიგრძე L [მმ]
1	Ø 18	8500	9000

მოღუწვის დიაგრამა
 $d \leq 16 \text{ მმ } R=3d; d > 16 \text{ მმ } R=4d$

შენიშვნები :
1. ნახაზში შემანიშნული ყველა ცვლილება უნდა შეთანხმდეს პროექტის ავტორთან.
2. შენობის საპროექტო ნული $\pm 0.00=414.60$ აბსოლუტურ ნიშნულს.
3. პროექტში ყველა ზომა მოცემულია მილიმეტრებში, ნიშნულები-მეტრებში.

თარიღი Aug 09, 2026 წ.

კორექტირება

№	კორექტირება	თარიღი	შეასრ.
1			
2			
3			

პროექტი / Project

მრავალბინიანი საცხოვრებელი
სახლი Block 2

მისამართი / Address

ქ. თბილისი, სპირიდონ კედიას ქუჩა
N10ა ს/კ 01.13.06.008.118

დამკვეთი / Client

შპს "ბრადო დეველოპმენტი"

სიტუაციური გეგმა

თანამდებობა გვარი ხელმოწერა

დირექტორი	ბ. თაბაგარი
მთ. კონსტრუქტორი	ბ. საპაია
კონსტრუქტორი	თ. მორალიშვილი
შეასრუა	ლ. ბელაშვილი
შეამოწმა	თ. მორალიშვილი

ფაილი/File: BUILDING PILE 1000

პროექტი/Project No 23A25B2

თარიღი/Date: Aug 09, 2026

სტადია/Status: S.D.

ფორმატი
Paper Size
A3

ნახაზის დასახელება / Drawing Name:


ფურცელი/Drawing No კ-1105

