



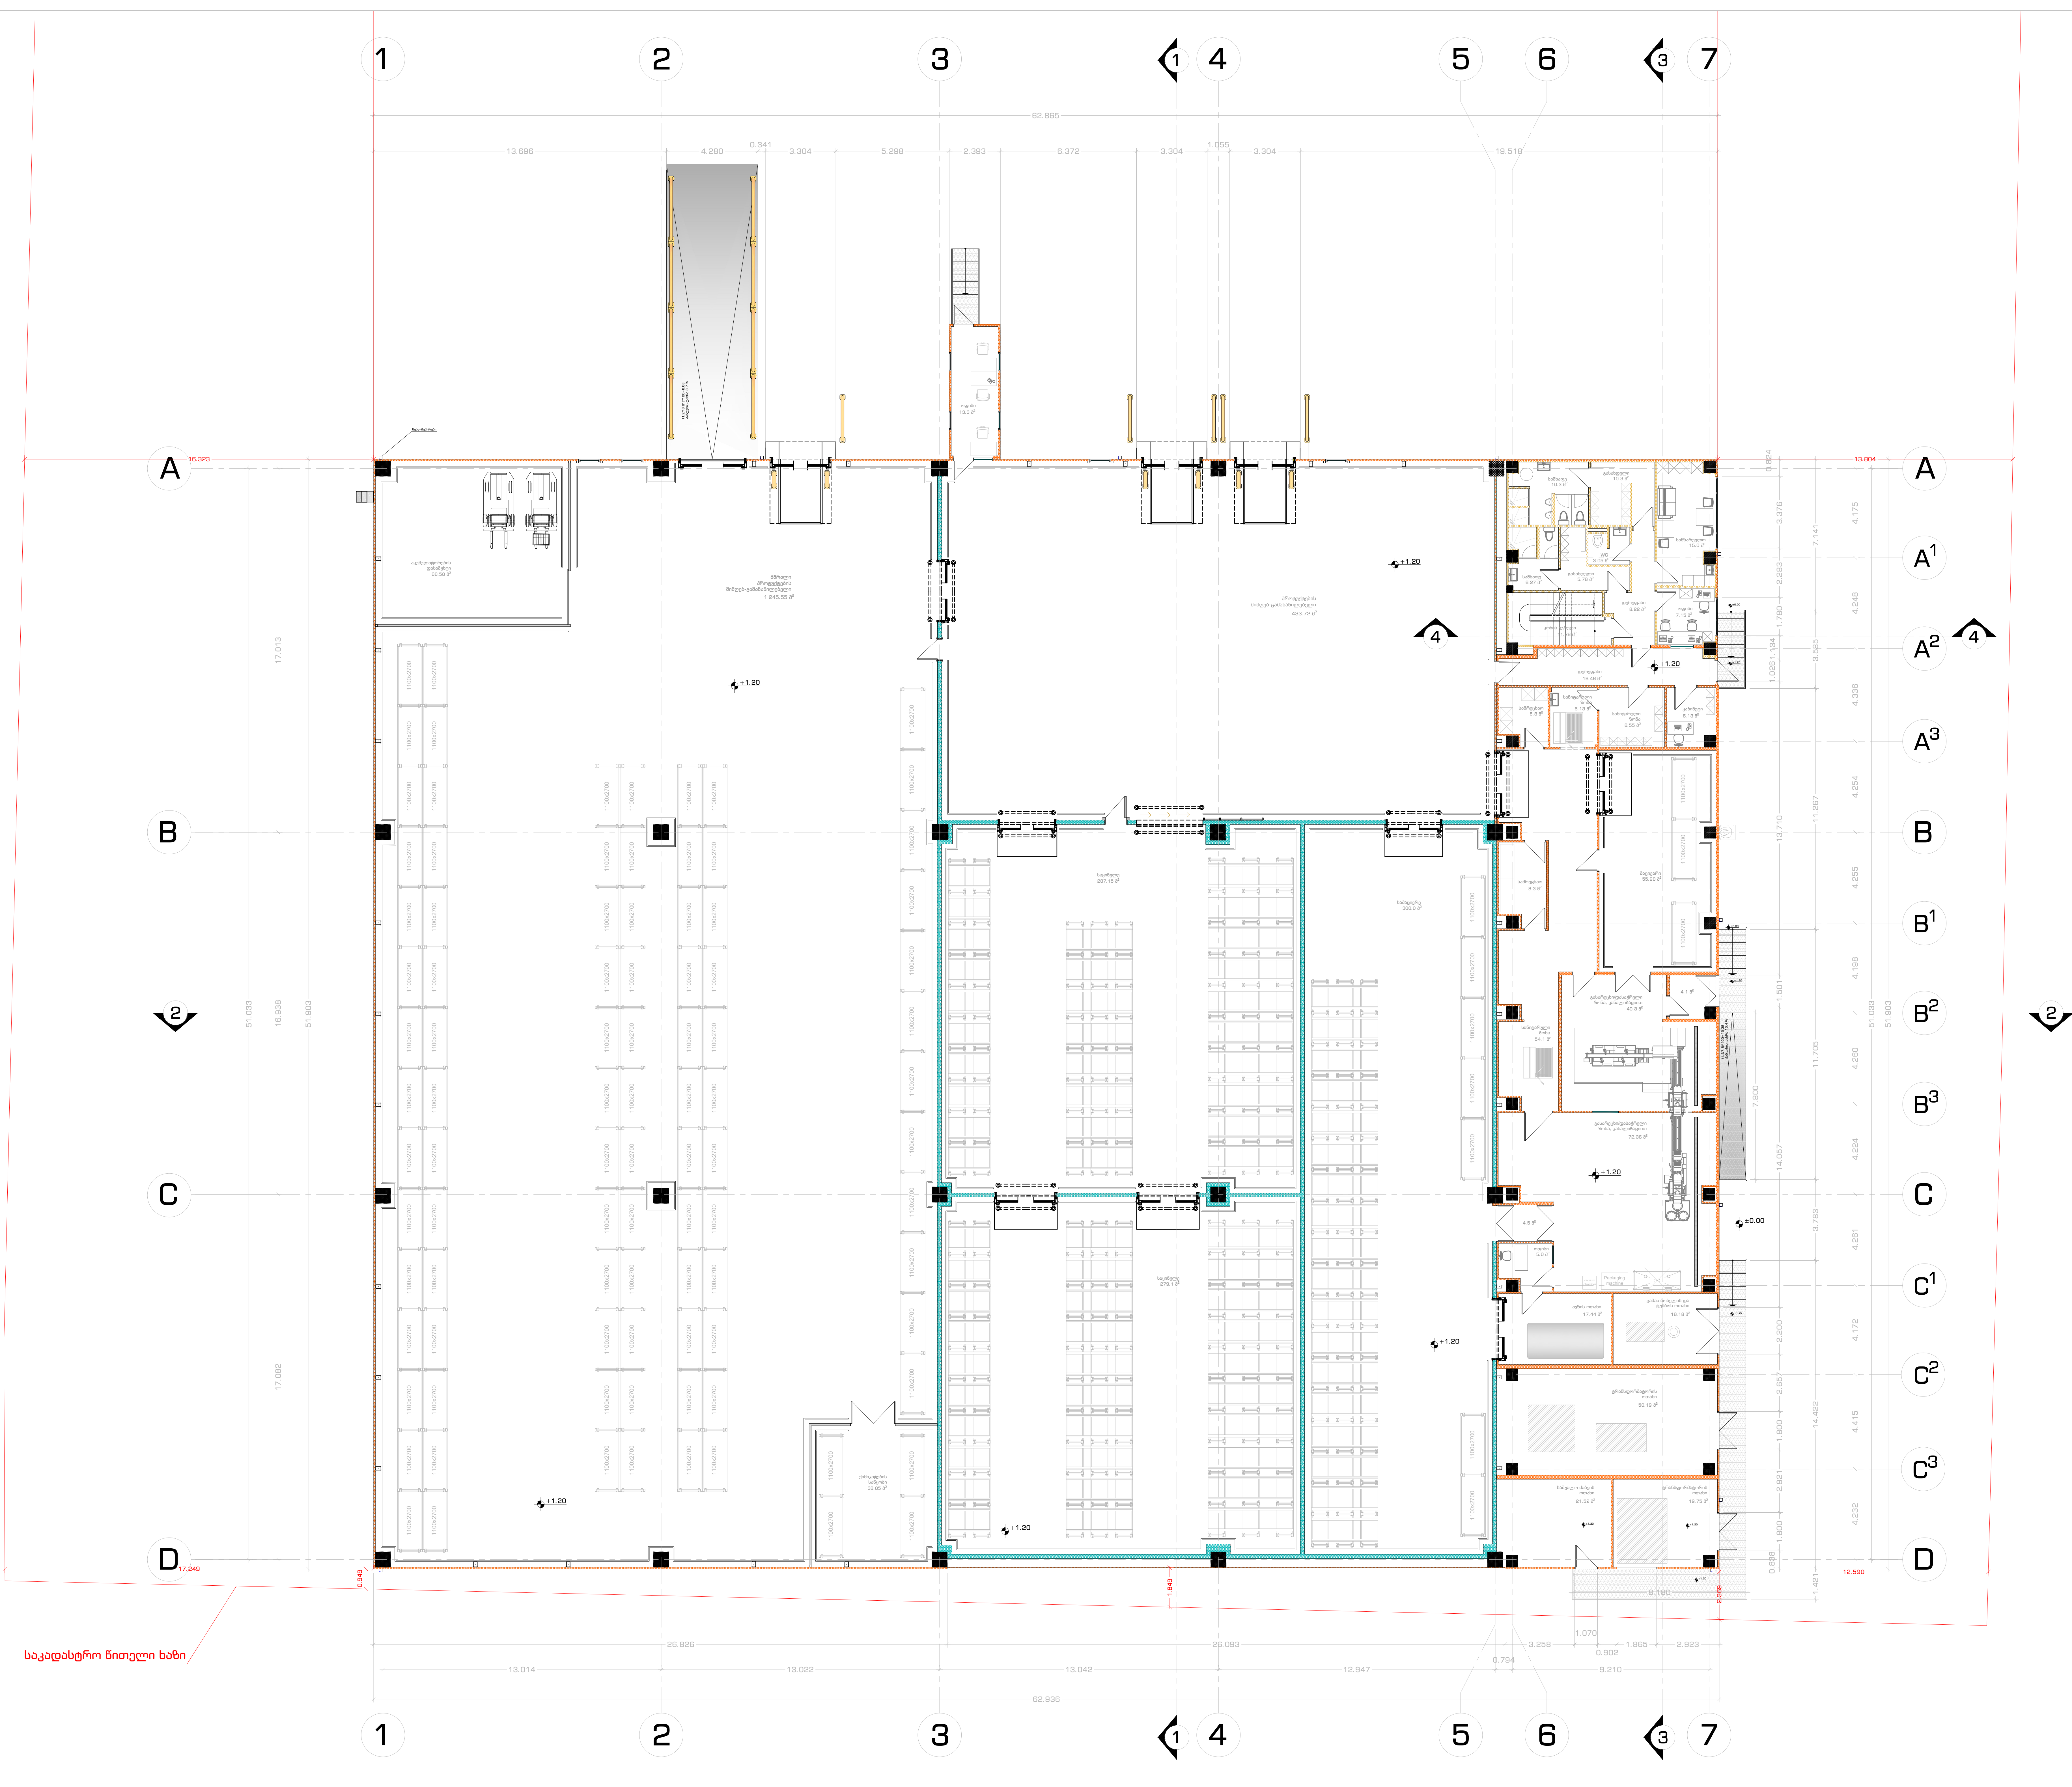

ფორმატი PAPER SIZE	ფაილის სახელი FILE NAME	
A0 (1189x841)	MC_Donalds_Sacyobi.dwg	
პროექტით აღნიშვნები	LEGEND	
შენიშვნა: მინის სამშენებლო შესრულებისას შეატყობინეთ კომუნიკაციის ნარჩენების დანერგვას. 1. ნახაზზე მოცემულია შენობის მონაცემები; 2. ნახაზზე ყველა ცვლილება შეტანილია შენიშვნების მეშვეობით და იყოს პროექტის ავტორი; 3. გვერდის კორექტირება ავტომატურად უქმდება წინ ვარიანტად.  <table><tr><td>დამკვეთი CLIENT</td><td colspan="2">შპს "თ და კ რესტორნები" მის. ქ. თბილისი, მშენ. კაპიტალის ქ. #1</td></tr><tr><td>პროექტი PROJECT</td><td colspan="2">სასაწყობო შენობის პროექტი ნახაზები</td></tr><tr><td>მისამართი ADDRESS</td><td colspan="2">ქ. თბილისი, ლილი, ლილინის ხევი საგადასტრო ნომერი 01.18.14.005/015</td></tr><tr><td>თანამდებობა POSITION</td><td>სახელი: გვარი FIRST NAME, LAST NAME</td><td>ხელმოწერა SIGNATURE</td></tr><tr><td>დირექტორი DIRECTOR</td><td>ლ. შამაგონიშვილი</td><td></td></tr><tr><td>მთავარი არქიტექტორი HEAD ARCHITECT</td><td>ნ. ივანიშვილი</td><td></td></tr><tr><td colspan="3">საპროექტო ორგანიზაცია: შპს Waterlink corporation ltd "333 Waterlink corporation ltd"</td></tr><tr><td colspan="3">მის: +995 599 97 99 90 e-mail: ishaburidze@yahoo.com ქ. თბილისი, საბურთალოს რაიონი ქ. #42</td></tr><tr><td colspan="3">არქიტექტურული ნაწილი ARCHITECTURE</td></tr><tr><td>მასშტაბი SCALE</td><td>1 : 100</td><td>თარიღი DATE OF ISSUE</td></tr><tr><td>ნახაზი DRAWING</td><td></td><td>2019</td></tr><tr><td colspan="3">პირველი სართულის გეგმა (+1,20 ნისნულზე)</td></tr><tr><td>სტადია STAGE</td><td>ინდექსი INDEX</td><td>ფურცელი PAGES</td></tr><tr><td>პროექტი Project</td><td>01</td><td>00</td></tr></table>		დამკვეთი CLIENT	შპს "თ და კ რესტორნები" მის. ქ. თბილისი, მშენ. კაპიტალის ქ. #1		პროექტი PROJECT	სასაწყობო შენობის პროექტი ნახაზები		მისამართი ADDRESS	ქ. თბილისი, ლილი, ლილინის ხევი საგადასტრო ნომერი 01.18.14.005/015		თანამდებობა POSITION	სახელი: გვარი FIRST NAME, LAST NAME	ხელმოწერა SIGNATURE	დირექტორი DIRECTOR	ლ. შამაგონიშვილი		მთავარი არქიტექტორი HEAD ARCHITECT	ნ. ივანიშვილი		საპროექტო ორგანიზაცია: შპს Waterlink corporation ltd "333 Waterlink corporation ltd"			მის: +995 599 97 99 90 e-mail: ishaburidze@yahoo.com ქ. თბილისი, საბურთალოს რაიონი ქ. #42			არქიტექტურული ნაწილი ARCHITECTURE			მასშტაბი SCALE	1 : 100	თარიღი DATE OF ISSUE	ნახაზი DRAWING		2019	პირველი სართულის გეგმა (+1,20 ნისნულზე)			სტადია STAGE	ინდექსი INDEX	ფურცელი PAGES	პროექტი Project	01	00
დამკვეთი CLIENT	შპს "თ და კ რესტორნები" მის. ქ. თბილისი, მშენ. კაპიტალის ქ. #1	
პროექტი PROJECT	სასაწყობო შენობის პროექტი ნახაზები	
მისამართი ADDRESS	ქ. თბილისი, ლილი, ლილინის ხევი საგადასტრო ნომერი 01.18.14.005/015	
თანამდებობა POSITION	სახელი: გვარი FIRST NAME, LAST NAME	ხელმოწერა SIGNATURE	
დირექტორი DIRECTOR	ლ. შამაგონიშვილი	
მთავარი არქიტექტორი HEAD ARCHITECT	ნ. ივანიშვილი	
საპროექტო ორგანიზაცია: შპს Waterlink corporation ltd "333 Waterlink corporation ltd"	
მის: +995 599 97 99 90 e-mail: ishaburidze@yahoo.com ქ. თბილისი, საბურთალოს რაიონი ქ. #42	
არქიტექტურული ნაწილი ARCHITECTURE	
მასშტაბი SCALE	1 : 100	თარიღი DATE OF ISSUE	
ნახაზი DRAWING		2019	
პირველი სართულის გეგმა (+1,20 ნისნულზე)	
სტადია STAGE	ინდექსი INDEX	ფურცელი PAGES	
პროექტი Project	01	00	

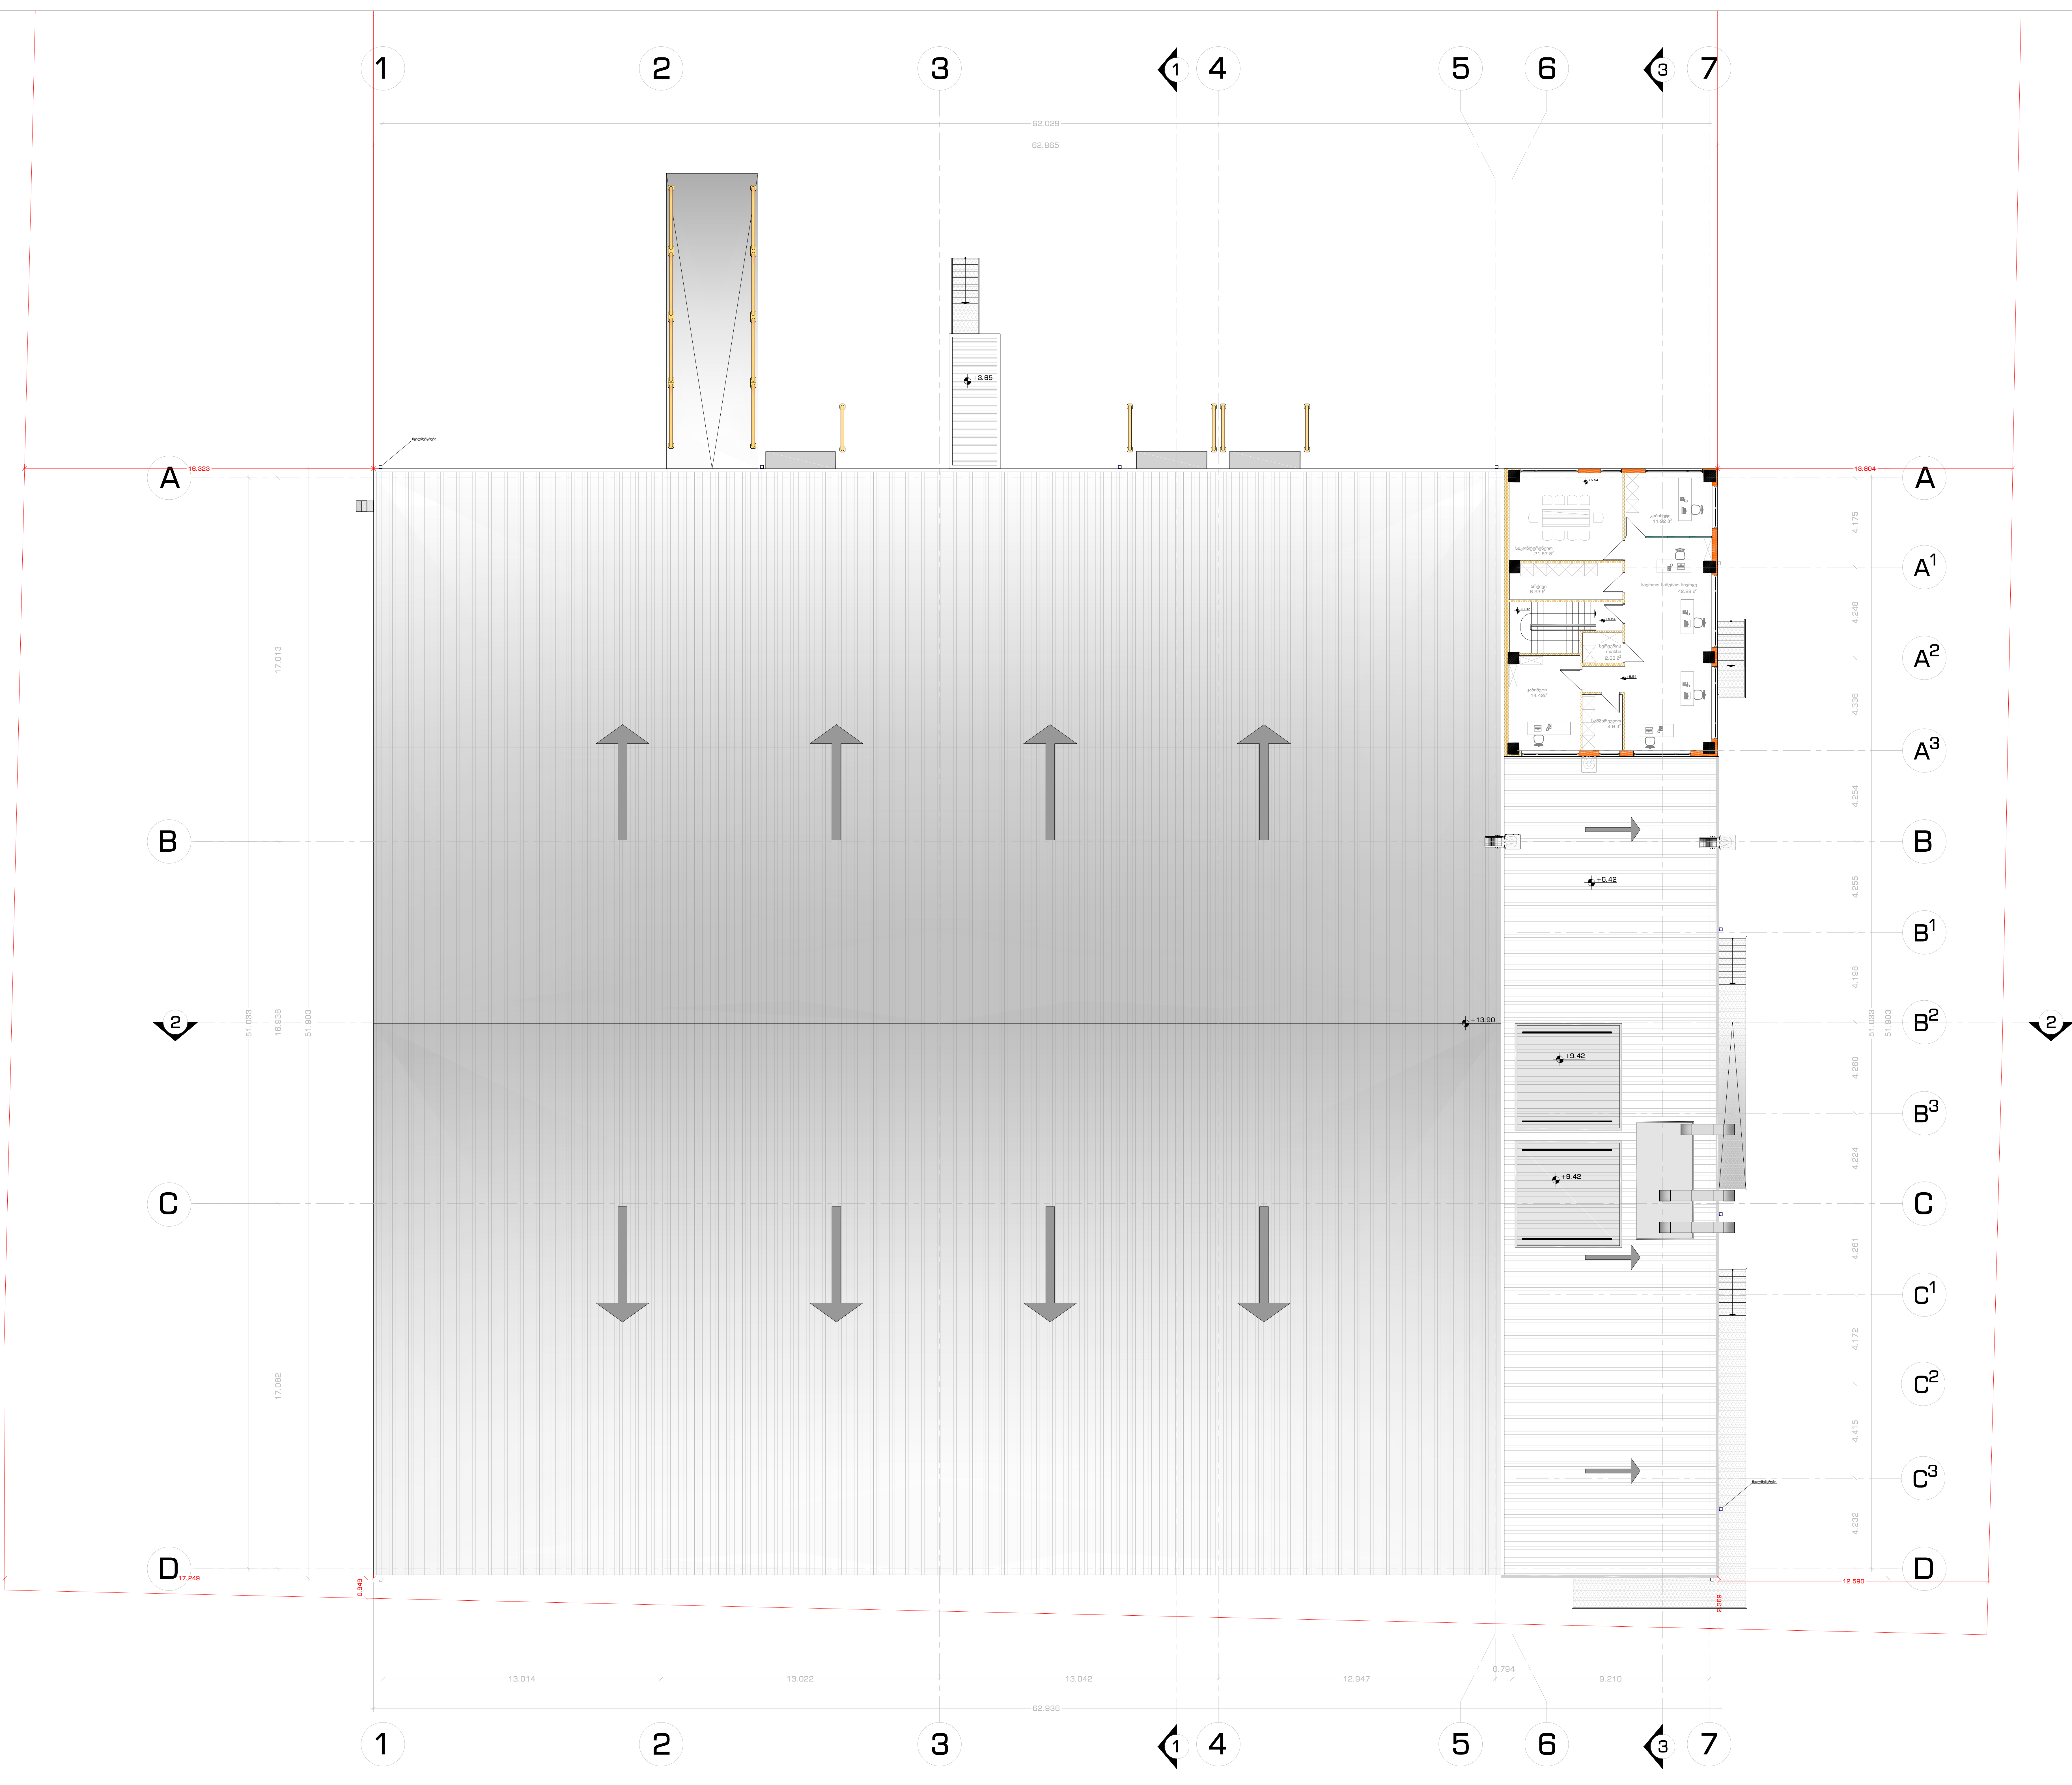

ფორმატი PAPER SIZE	ფაილის სახელი FILE NAME
A0 (1189x841)	MC_Donalds_Sacyobi.dwg
პროექტის აღნიშვნები LEGEND	

შენიშვნა: მინის სამშენებლო მუშაობების შესრულებისას შეატყობინეთ კომპეტენტურ ნარჩუნადგენებს.

- ნახაზზე მოცემულია შენობის მდებარეობა.
- ნახაზზე ყველა ცვლილება შეტანილია მშენებლობისათვის.
- გვერდის კორექტირებით ავტომატურად უქმდება წინა ვარიანტი.




დამკვეთი CLIENT	შპს "თ და კ რესტორნები" მის. ქ.თბილისი, ძეგლი კაპაძეების ქ. #1	
პროექტი PROJECT	სასაწყობო შენობის არქიტექტურული ნახაზები	
მისამართი ADDRESS	ქ.თბილისი, ლილი, ლოქინის ხევი საგადასწარი ნომერი 01.18.14.005/015	
თანამდებობა POSITION	სახელი: გვარი FIRST NAME, LAST NAME	ხელმოწერა SIGNATURE
დირექტორი DIRECTOR	ლ.შაბაგაძე	
შეამუშავებელი HEAD ARCHITECT	ნ.ორაგველიძე	

საპროექტო ორგანიზაცია: შპს Waterlink corporation ltd
შპს Waterlink corporation ltd
მობ: +995 599 97 99 90
e-mail: ishabagadze@yandex.com
ქ.თბილისი, საგადასწარი ქ. #42

არქიტექტურული ნაწილი ARCHITECTURE		
მასშტაბი SCALE	1 : 100	თარიღი DATE OF ISSUE
ნახაზი DRAWING		2019

მეორე სართულის გეგმა
(+5.54 ნისნულზე)

სტადია STAGE	ინდექსი INDEX	ფურცელი PAGES
პროექტი Project	02	00

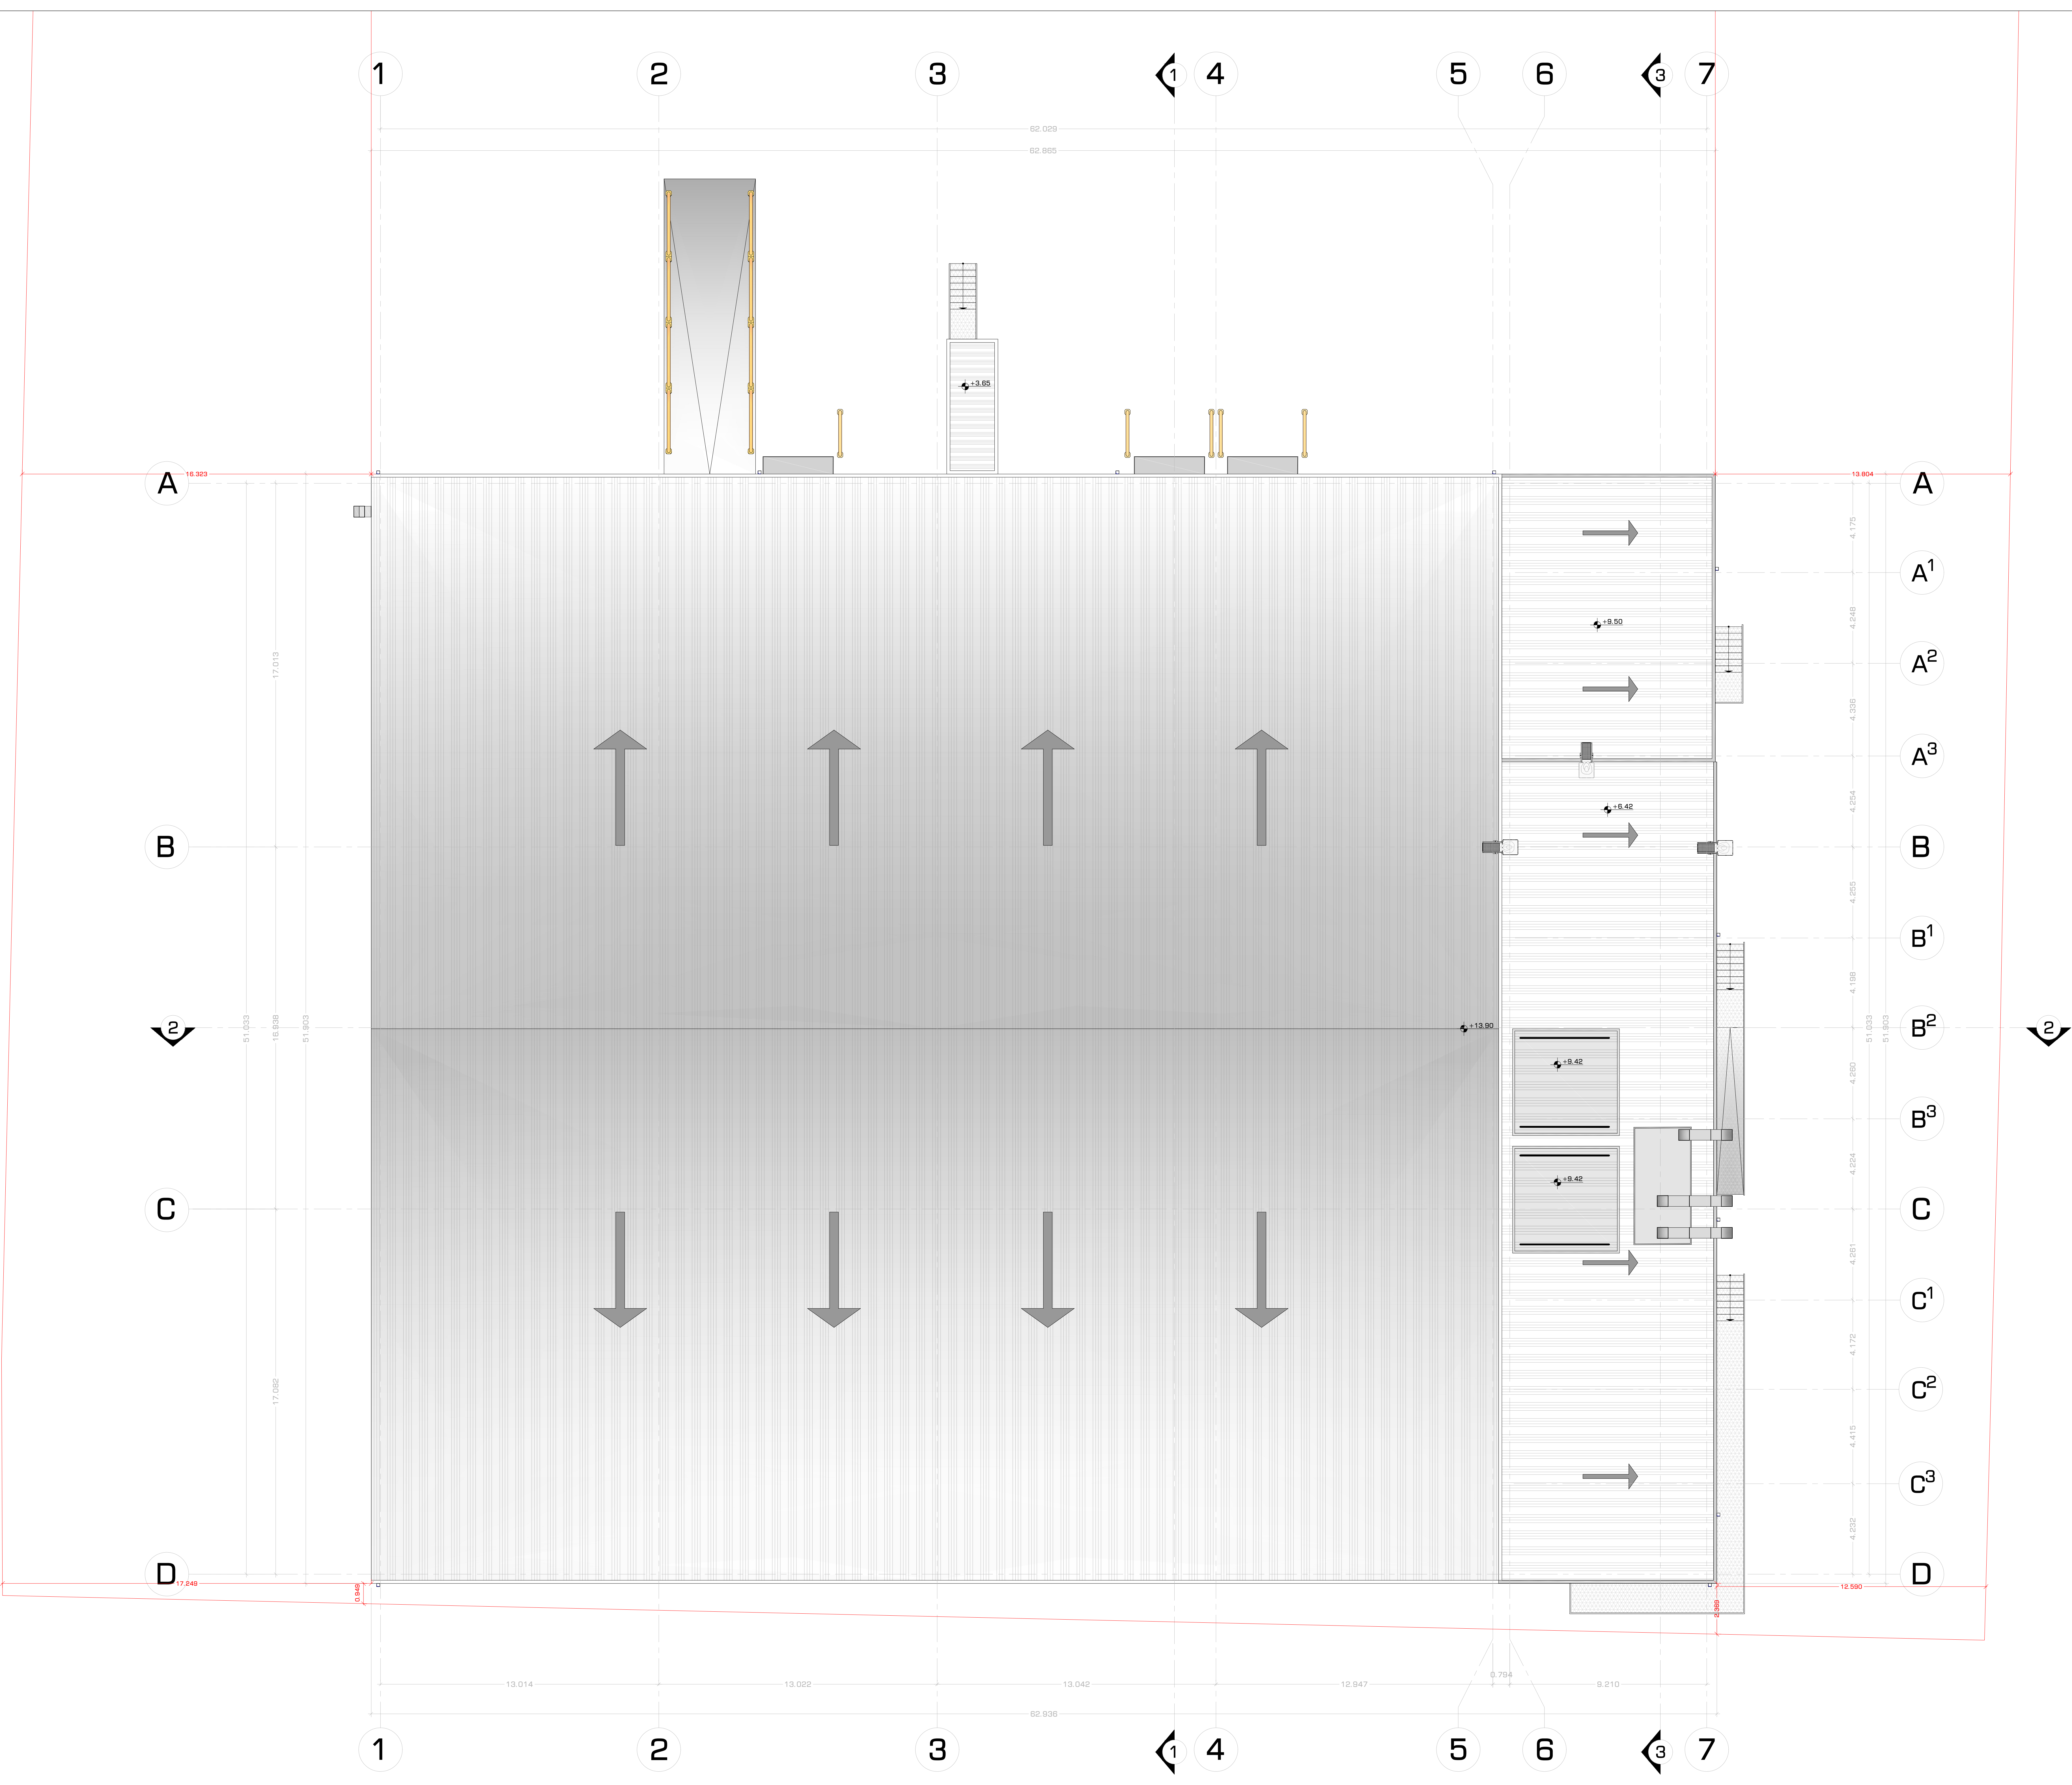

ფორმატი PAPER SIZEფაილის სახელი FILE NAME

A0 (1189x841)MC_Donalds_Sacyobi.dwg

პროექტით აღნიშვნებიLEGEND

შენიშვნა: მიწის სამუშაოების შესრულებისას შეატყობინეთ კომუნიკაციის ნარჩენადგენლებს.

1. ნახაზზე ზომები მოცემულია მეტრებში;

2. ნახაზზე ყველა ცვლილება შენგებლობისას შეთანხმებული უნდა იყოს პროექტის ავტორთან;

3. გვერდის კორექტირებით ავტომატურად უქმდება წინა ვარიანტი.



დამკვეთი CLIENTმას "თ და კ რესტორნები" მის. ქ.თბილისი, ძმები კაკაბაძეების ქ. #1

პროექტი PROJECTსასაწყობო შენობის აბოშებითი ნახაზები

მისამართი ADDRESSქ.თბილისი, ლილო, ლოჭინის ხევი საკადასტრო ნომერი 01.18.14.005/015

თანამდებობა POSITIONსახელი: გვარი FIRST NAME, LAST NAMEხელმოწერა SIGNATURE

დირექტორი DIRECTORლ.შაბერაშვილი

შეაჯაროებულ დირექტორი HEAD ARCHITECTნ.ორაგველიძე

საპროექტო ორგანიზაცია: შპს Waterlink corporation ltd

შპს Waterlink corporation ltd

მობ: +995 599 97 99 90
e-mail: ishaburashvili@yandex.com
ქ.თბილისი, საბურთალოსი ქ. #42

არქიტექტურული ნაწილი ARCHITECTURE

მასშტაბი SCALE1 : 100

თარიღი DATE OF ISSUE2019

ნახაზი DRAWING

სახურავის გეგმა

სტადია STAGEინდექსი INDEXფურცელი PAGES

პროექტი Project0300

ფორმატი PAPER SIZE	ფაილის სახელი FILE NAME	
A0 (1189x841)	MC_Donalds_Sacyobi.dwg	
პროექტის აღნიშვნები	LEGEND	
შენიშვნა: მონის სამუშაოების შესრულებისას შეატყობინეთ კომუნიკაციის ნარჩუნადგენებს.		
1. ნახაზზე ზომები მოცემულია მეტრებში; 2. ნახაზზე ყველა ცვლილება მშენებლობისას შეთანხმებული უნდა იყოს პროექტის ავტორთან; 3. გვერდის კორექტირებით ავტომატურად უქმდება წინა ვარიანტი.		
დამკვეთი CLIENT	შპს "თ და კ რესტორნები" მის. ქ. თბილისი, ძმები კაკაბაძეების ქ. #1	
პროექტი PROJECT	სასაწყობო შენობის ათმეტი ნახაზები	
მისამართი ADDRESS	ქ. თბილისი, ლილო, ლოჭინის ხევი საკადასტრო ნომერი 01.18.14.006/015	
თანამდებობა POSITION	სახელი: გვარი FIRST NAME: LAST NAME	ხელმოწერა SIGNATURE
დირექტორი DIRECTOR	ლ. შაბერაშვილი	
შეამუშავებელი HEAD ARCHITECT	ნ. ბარბაქაძე	
საპროექტო ორგანიზაცია: შპს Waterlink corporation Ltd შპს Waterlink corporation Ltd		
მის: +995 599 67 99 60 e-mail: shaharashvili@waterlink.com ქ. თბილისი, საბურთალოსი ქ. #42		
არქიტექტურული ნაწილი ARCHITECTURE		
მასშტაბი SCALE	1 : 50	თარიღი DATE OF ISSUE
ნახაზი DRAWING		2019
Checkpoint		
სტადია STAGE	ინდექსი INDEX	ფურცელი PAGES
პროექტი Project	14	00