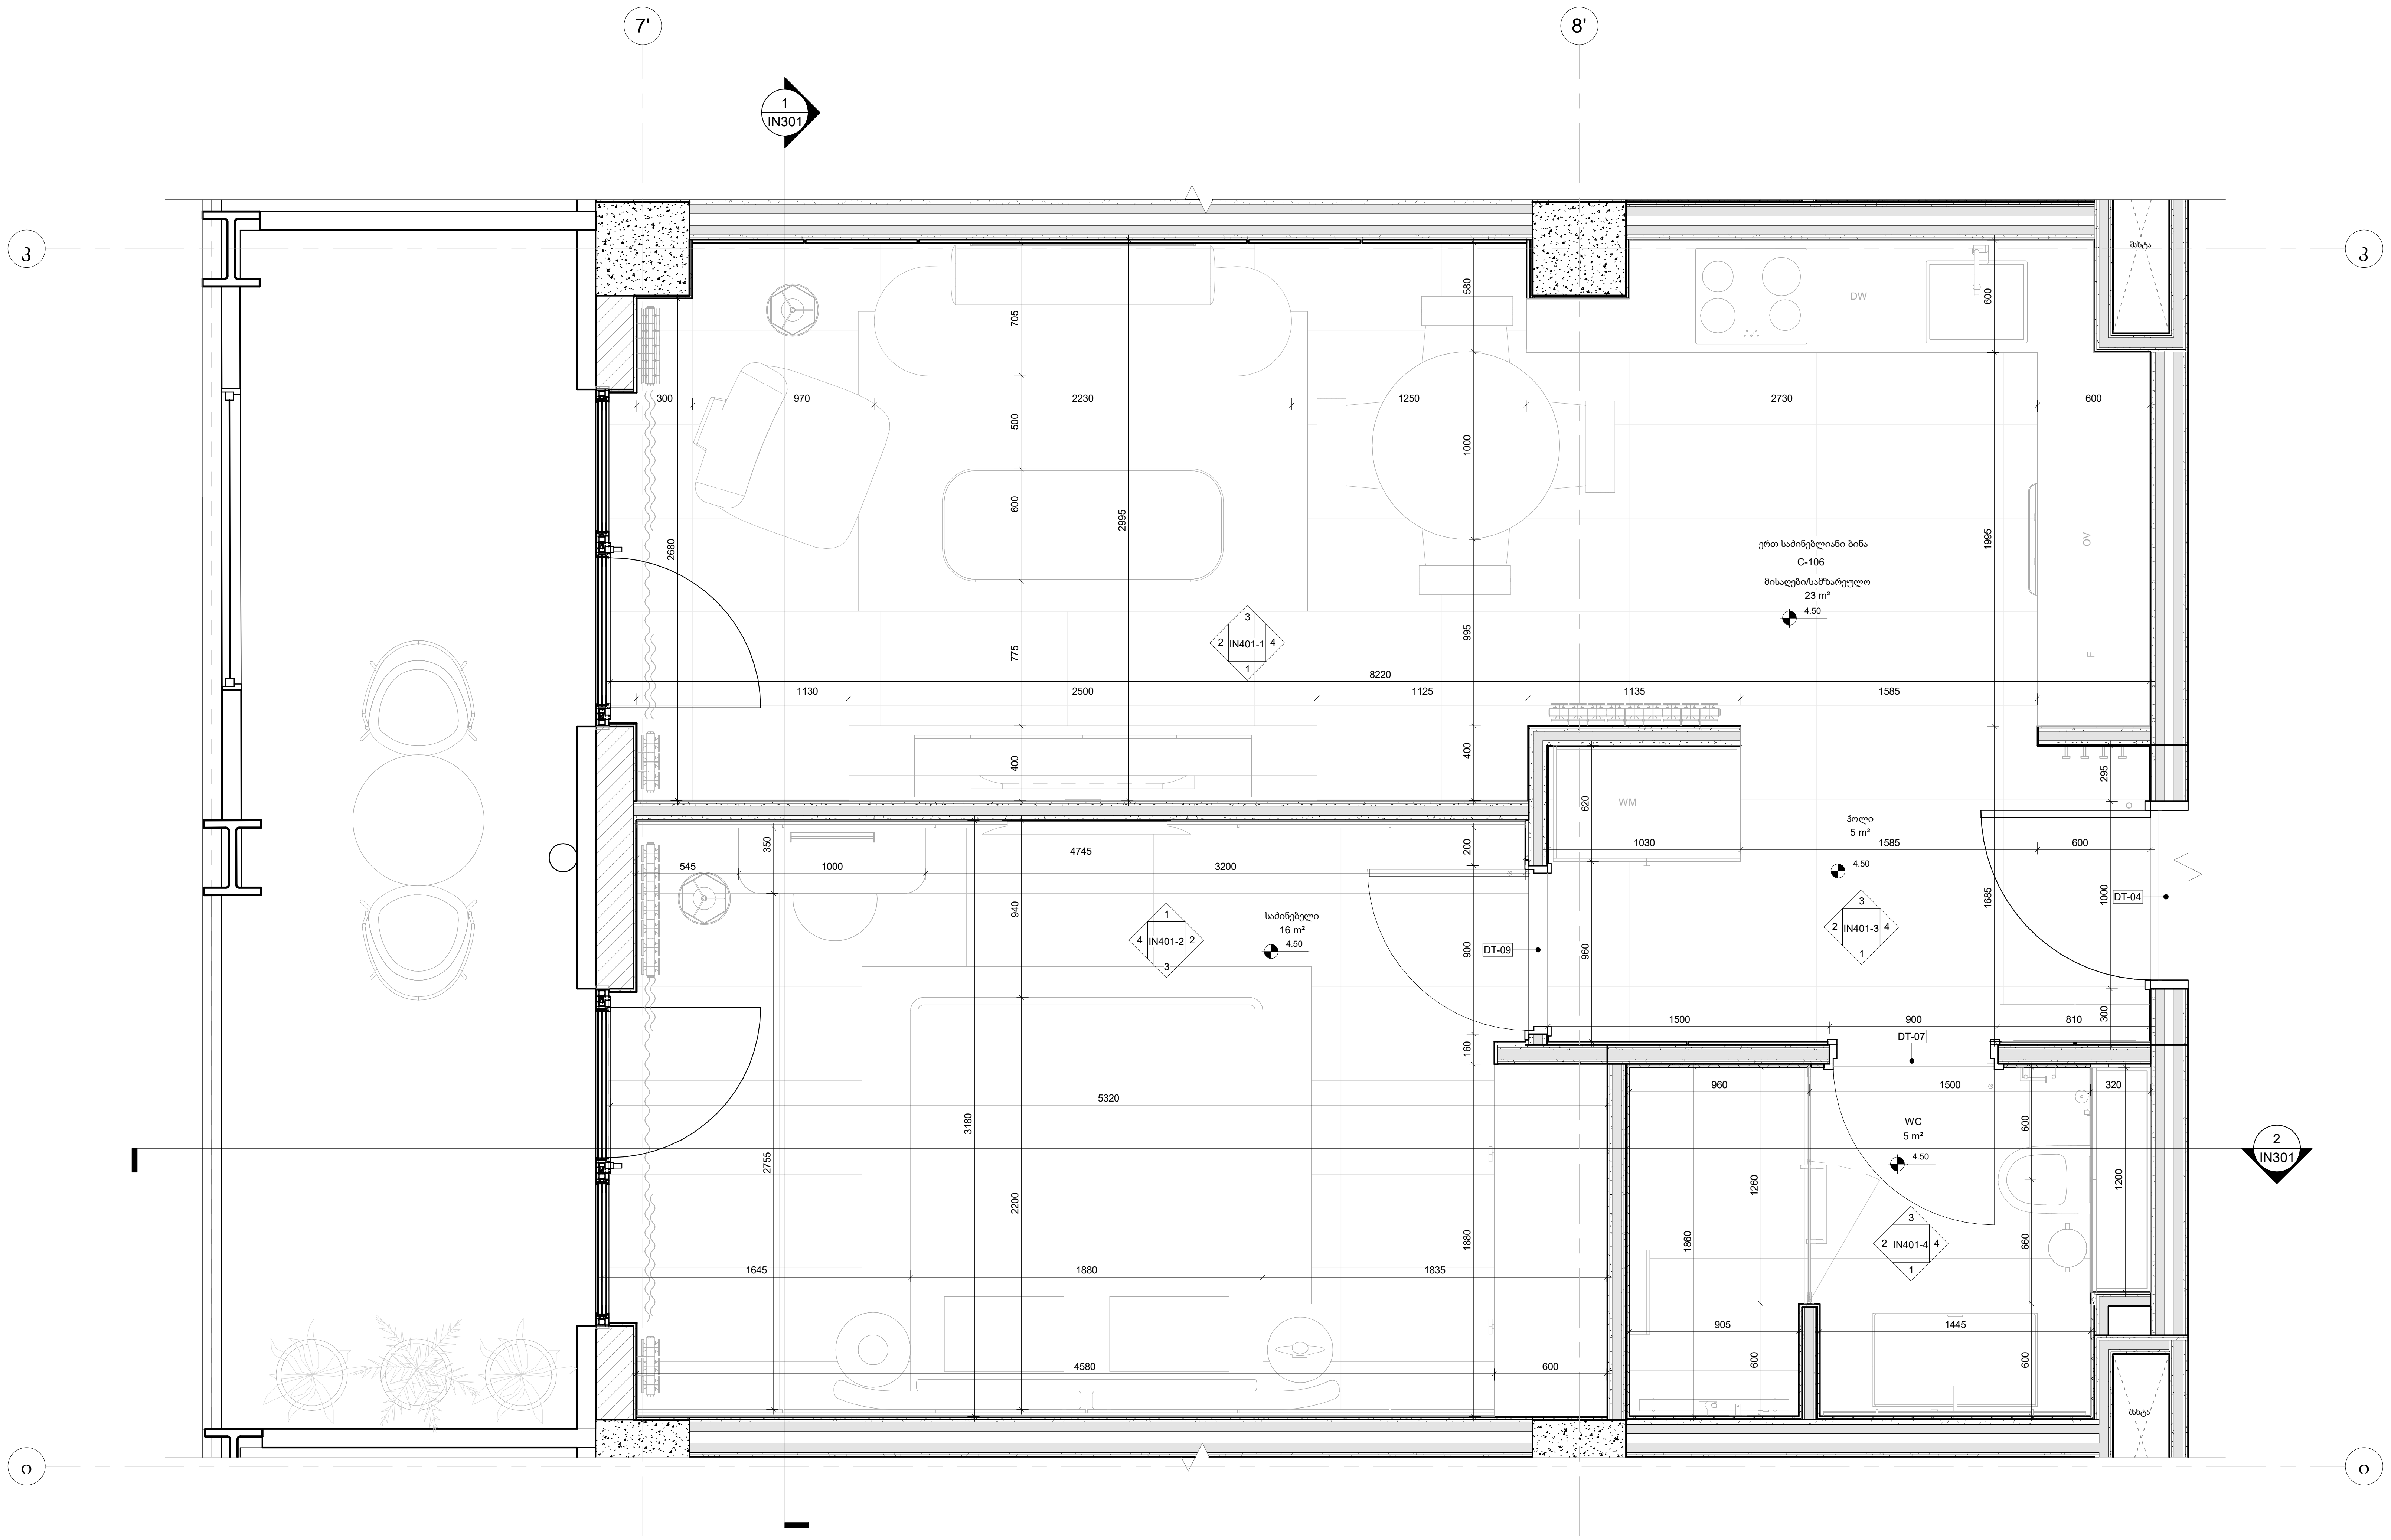

RM-TYPE-1 ერთ საძინებლიანი ბინა (C-106) - ძირითადი გეგმა

1 : 25

7'

8'

ლეგენდა

ღერძის ხაზი

ჭრილის ხაზი

ზედაპირის ნიშნული

შახტა

ბლოკის კედელი

რკინა-ბეტონის კონსტრუქცია

თაბაშირმუყაოს ტიხარი

ჭრის ხაზი

განშლის სიმბოლო

განშლის ნომერი

ფურცლის ნომერი

კარების აბრევიატურა

DT-01

ოთახის დასახელება

საერთო ოთახი

50 მ² ოთახის ფართი

ფრაგმენტის სიმბოლო

ღუმელი
OV

მაცივარი
F

სარეცხი მანქანა
WM

ჭურჭლის სარეცხი მანქანა
DW

არქიტექტორი

M U
A Architecture
& Placemaking

8 | ე. ნინოშვილის ქ. | 0102 | თბილისი |
საქართველო
ტელ.: + 995 32 2 180 188
www.mua.g

შენიშვნა

დოკუმენტი დაცულია საავტორო უფლებით და მისი ნებისმიერი ფორმით გამრავლება, კოპირება ან გავრცელება იკრძალება შესაბამისი კანონით. ნუ აიღებთ ზომას ნახაზიდან. ზომები გადამოწმდეს სამშენებლო მოედანზე. ყველა ცდომილების ან გადახრის შესახებ უნდა ეცნობოს საპროექტო გუნდს. ზომები მითითებულია მილიმეტრებში გარდა სხვა აღნიშვნებისა

რევიზია

18.12.25	01	ნახაზები დაკორექტირდა კომენტარების შესაბამისად

შენიშვნები

ზომები დამრგვალებულია 5მმ-მდე

კარის დეტალიზაცია იხილეთ 1405, 1406 - კარის ტიპოლოგიის ნახაზებზე

გენ-გეგმა

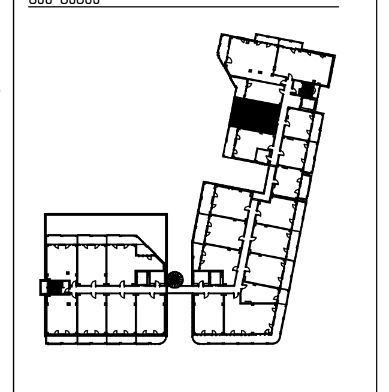

სართულიანობის დიაგრამა

L 5
L 4
L 3
L 2
L 1
L 0

პროექტი

NEXT GROUP AVLABARI

დამკვეთი

NEXT GROUP

სათაური

RM-TYPE-1 ერთ საძინებლიანი ბინა (C-106) - ძირითადი გეგმა

სტატუსი

დიზაინის განვითარება

პროექტის ნომ.	მასშტაბი	ფორმატი
GE403TB	1:25	A1

ფურცლის ნომ.	თარიღი	რევიზია
IA401	19.12.25	01