

ავითესადგომი			
ბლოკი A,B,C	1764.7	ავითესადგომი	-3.00 ნიშნული
	1764.7		


ბლოკი A	20.7	სატუმბო ოთახი	-3.00 ნიშნული
	60.1		

ბლოკი C	8.5	ტექნიკური ოთახი	-3.00 ნიშნული
ბლოკი C	34.0	ტექნიკური ოთახი	-3.00 ნიშნული
	42.5		

პიბის უბრედი/დერეფანი			
ბლოკი A	13.4	პიბის უბრედი	-3.00 ნიშნული
ბლოკი A	8.7	ტამბური	-3.00 ნიშნული
ბლოკი A	6.4	ტამბური	-3.00 ნიშნული
	28.5		

ბლოკი B	6.4	ტამბური	-3.00 ნიშნული
	6.4		

ბლოკი C	6.2	ტამბური	-3.00 ნიშნული
ბლოკი C	16.2	პიბის უბრედი	-3.00 ნიშნული
ბლოკი C	9.7	დერეფანი	-3.00 ნიშნული
	32.1		

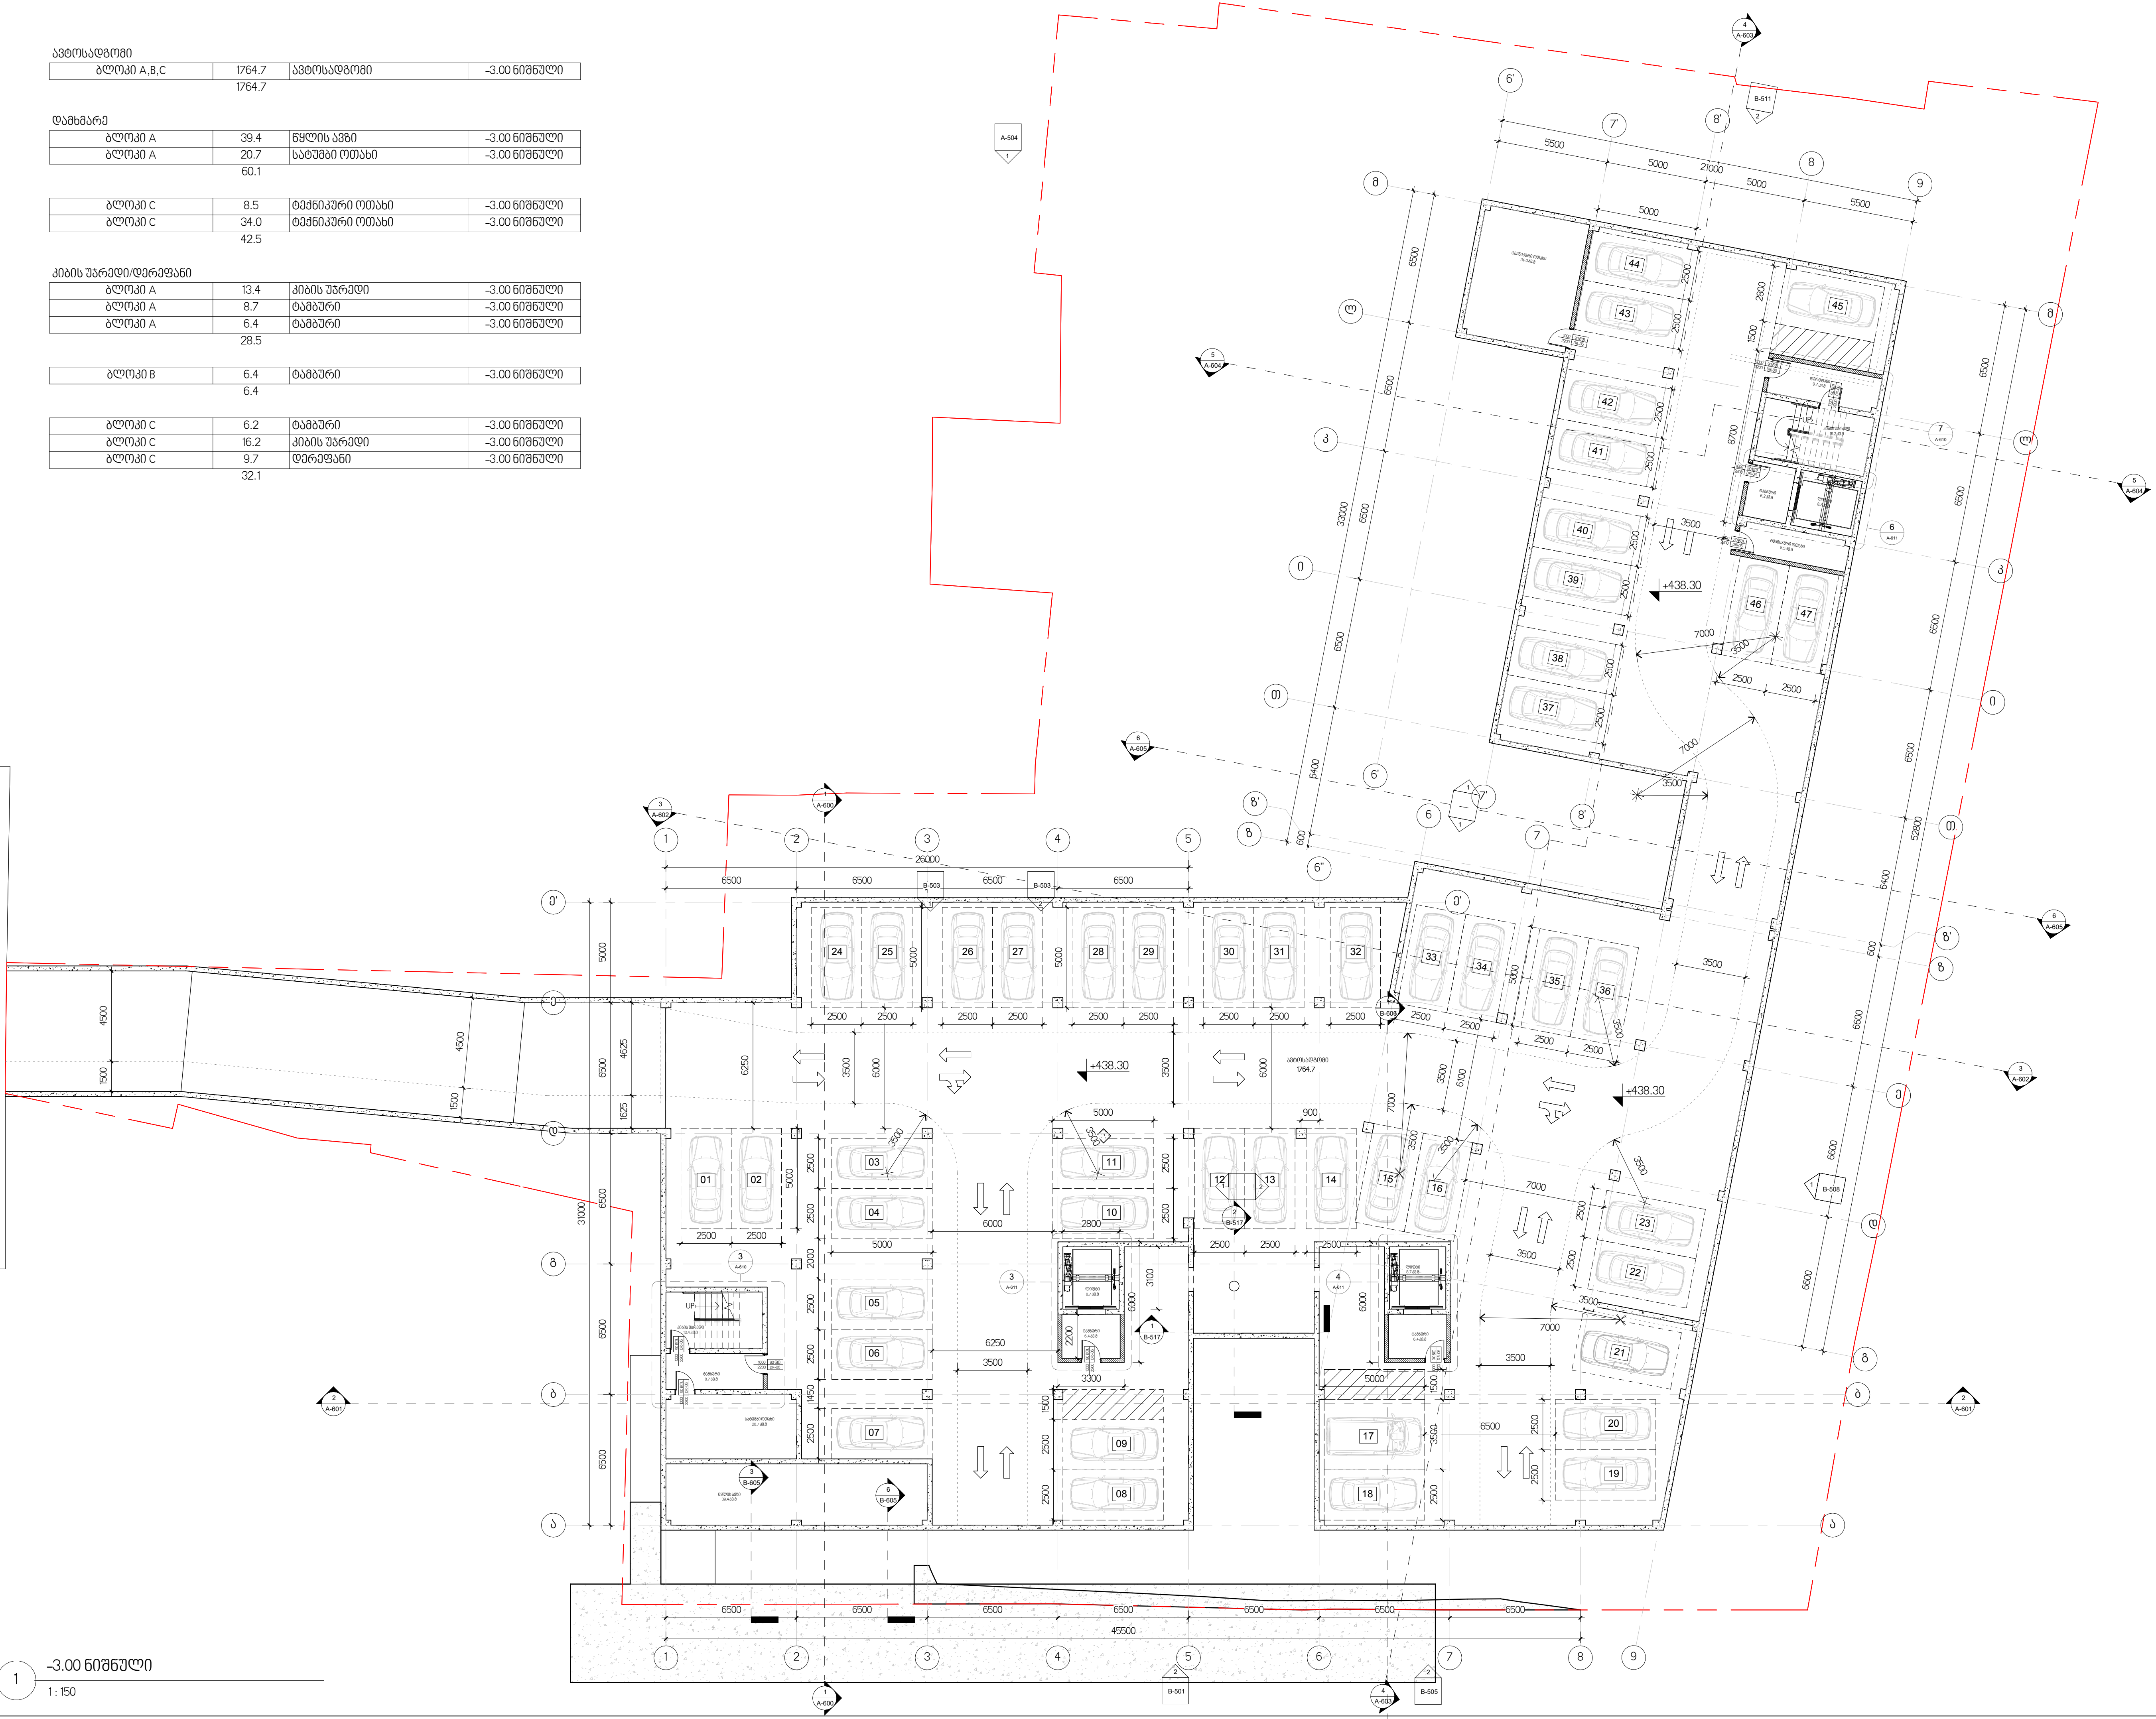

-3.00 ნიშნული
1 : 150

NEXT


























64.4			
315.7			


კიბის უბრედი/დერეფანი			
ბლოკი A	13.4	კიბის უბრედი	±0.00 ნიშნული
13.4			

ბლოკი C	17.0	კიბის უბრედი	+1.00 ნიშნული
ბლოკი C	11.1	დერეფანი	+1.00 ნიშნული
ბლოკი C	6.2	დერეფანი	+1.00 ნიშნული
34.3			
47.7			

კომერციული			
ბლოკი A	562.4	კომერციული	±0.00 ნიშნული
562.4			

ბლოკი B	264.3	კომერციული	±0.00 ნიშნული
ბლოკი B	143.8	კომერციული	±0.00 ნიშნული
408.1			

ბლოკი C	318.1	კომერციული	±0.00 ნიშნული
ბლოკი C	318.1		
1288.6			

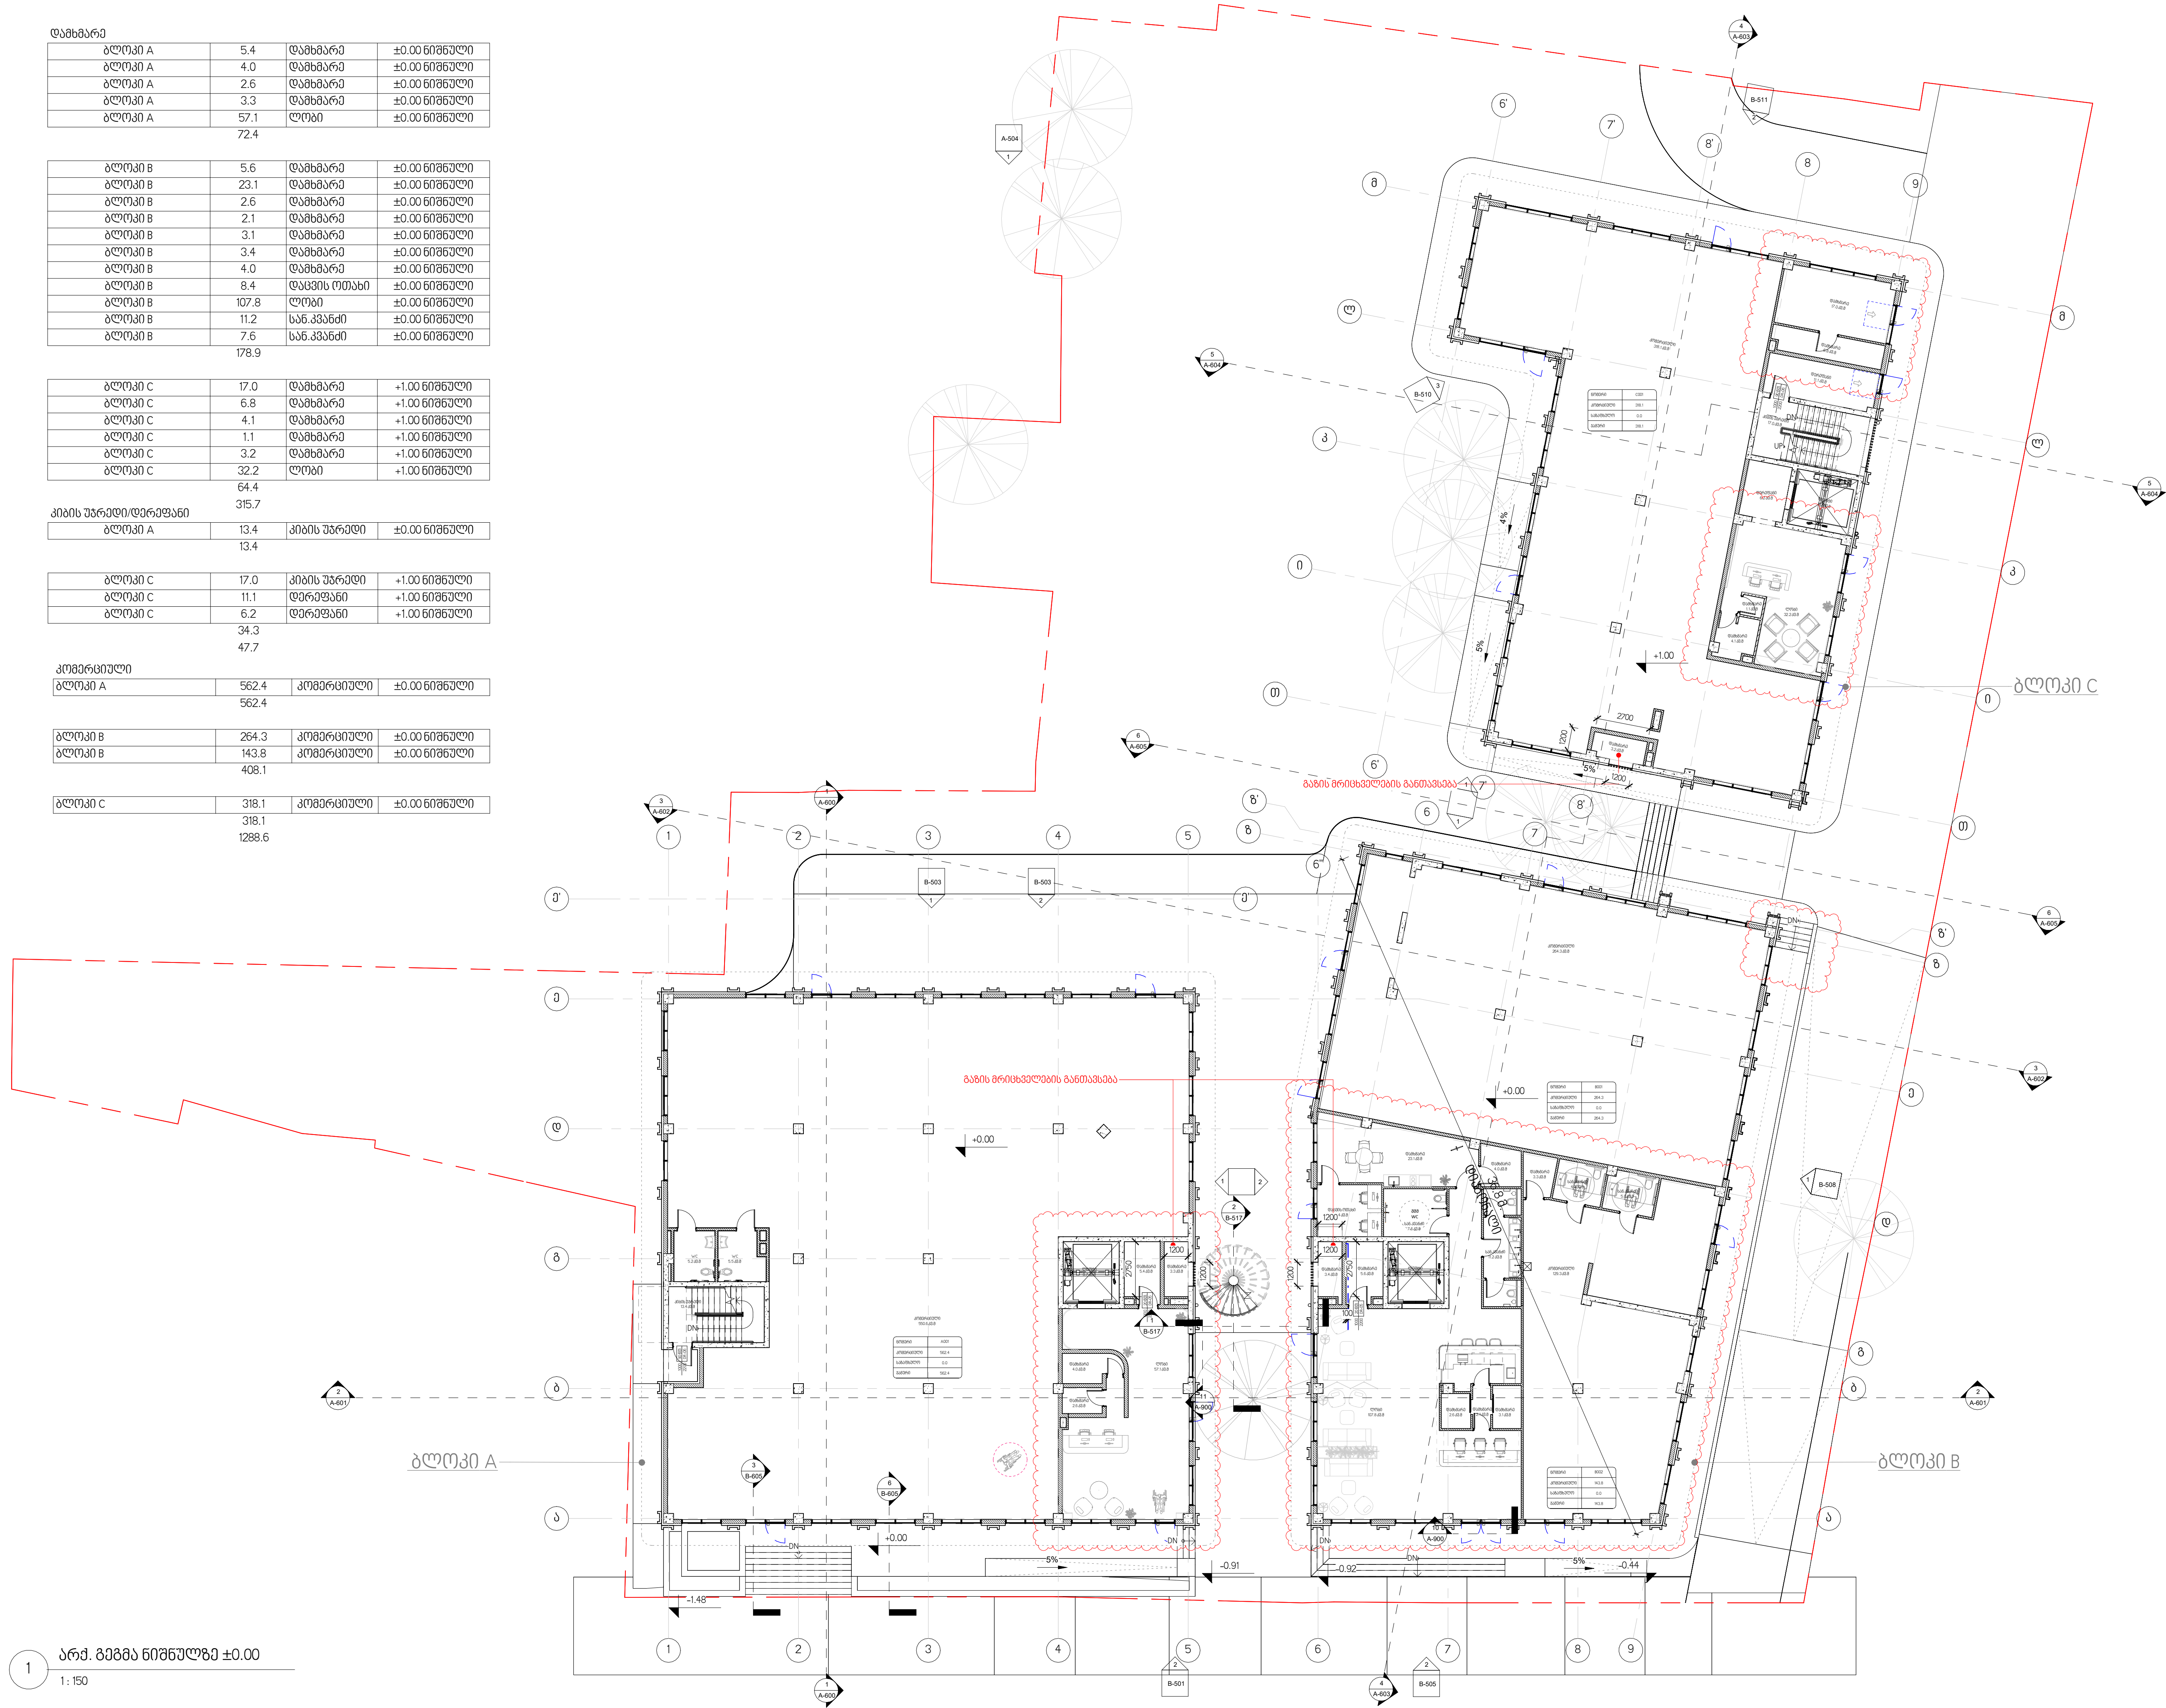

არქ. გეგმა ნიშნულზე ±0.00
1:150

NEXT





ბინა N	სახეობები	საგაფუტო	ბაზური ფართობი	ნიშნული
--------	-----------	----------	----------------	---------

ბლოკი A

A101	56.4	12.4	68.8	+4.50 ნიშნული
A102	55.2	11.7	66.9	+4.50 ნიშნული
A103	55.2	11.7	66.9	+4.50 ნიშნული
A104	54.3	11.8	66.1	+4.50 ნიშნული
A105	72.9	19.9	92.8	+4.50 ნიშნული
A106	55.2	11.7	66.9	+4.50 ნიშნული
A107	51.9	12.5	64.4	+4.50 ნიშნული
	401.1	91.7	492.8	

ბლოკი B

B101	56.7	12.0	68.7	+4.50 ნიშნული
B102	78.9	36.2	115.1	+4.50 ნიშნული
B103	31.0	6.0	37.0	+4.50 ნიშნული
B104	51.3	12.1	63.4	+4.50 ნიშნული
B105	51.3	12.1	63.4	+4.50 ნიშნული
B106	47.5	12.0	59.5	+4.50 ნიშნული
B107	35.7	9.4	45.1	+4.50 ნიშნული
B108	50.6	16.2	66.8	+4.50 ნიშნული
B109	51.3	15.3	66.6	+4.50 ნიშნული
B110	49.4	10.2	59.6	+4.50 ნიშნული
	503.7	141.5	645.2	

ბლოკი C

C101	34.7	12.4	47.1	+4.50 ნიშნული
C102	34.6	11.2	45.8	+4.50 ნიშნული
C103	78.4	7.1	85.5	+4.50 ნიშნული
C104	90.5	17.3	107.8	+4.50 ნიშნული
C105	34.7	10.3	45.0	+4.50 ნიშნული
C106	50.5	12.1	62.6	+4.50 ნიშნული
C107	42.4	12.9	55.3	+4.50 ნიშნული
	365.8	83.3	449.1	
	1270.6	316.5	1587.1	


დამხმარე


ბლოკი A	9.3	დამხმარე	+7.80 ნიშნული
ბლოკი B	9.4	დამხმარე	+7.80 ნიშნული
ბლოკი C	7.9	დამხმარე	+7.80 ნიშნული
	26.6		

პიკეტაჟი/დერეფანი

ბლოკი A	46.1	დერეფანი	+4.50 ნიშნული
ბლოკი A	17.5	პიკეტაჟი	+4.50 ნიშნული
	63.6		

ბლოკი B	15.2	დერეფანი	+4.50 ნიშნული
ბლოკი B	49.5	დერეფანი	+4.50 ნიშნული
	64.7		

ბლოკი C	17.0	პიკეტაჟი	+4.50 ნიშნული
ბლოკი C	35.7	დერეფანი	+4.50 ნიშნული
	52.7		
	181.0		

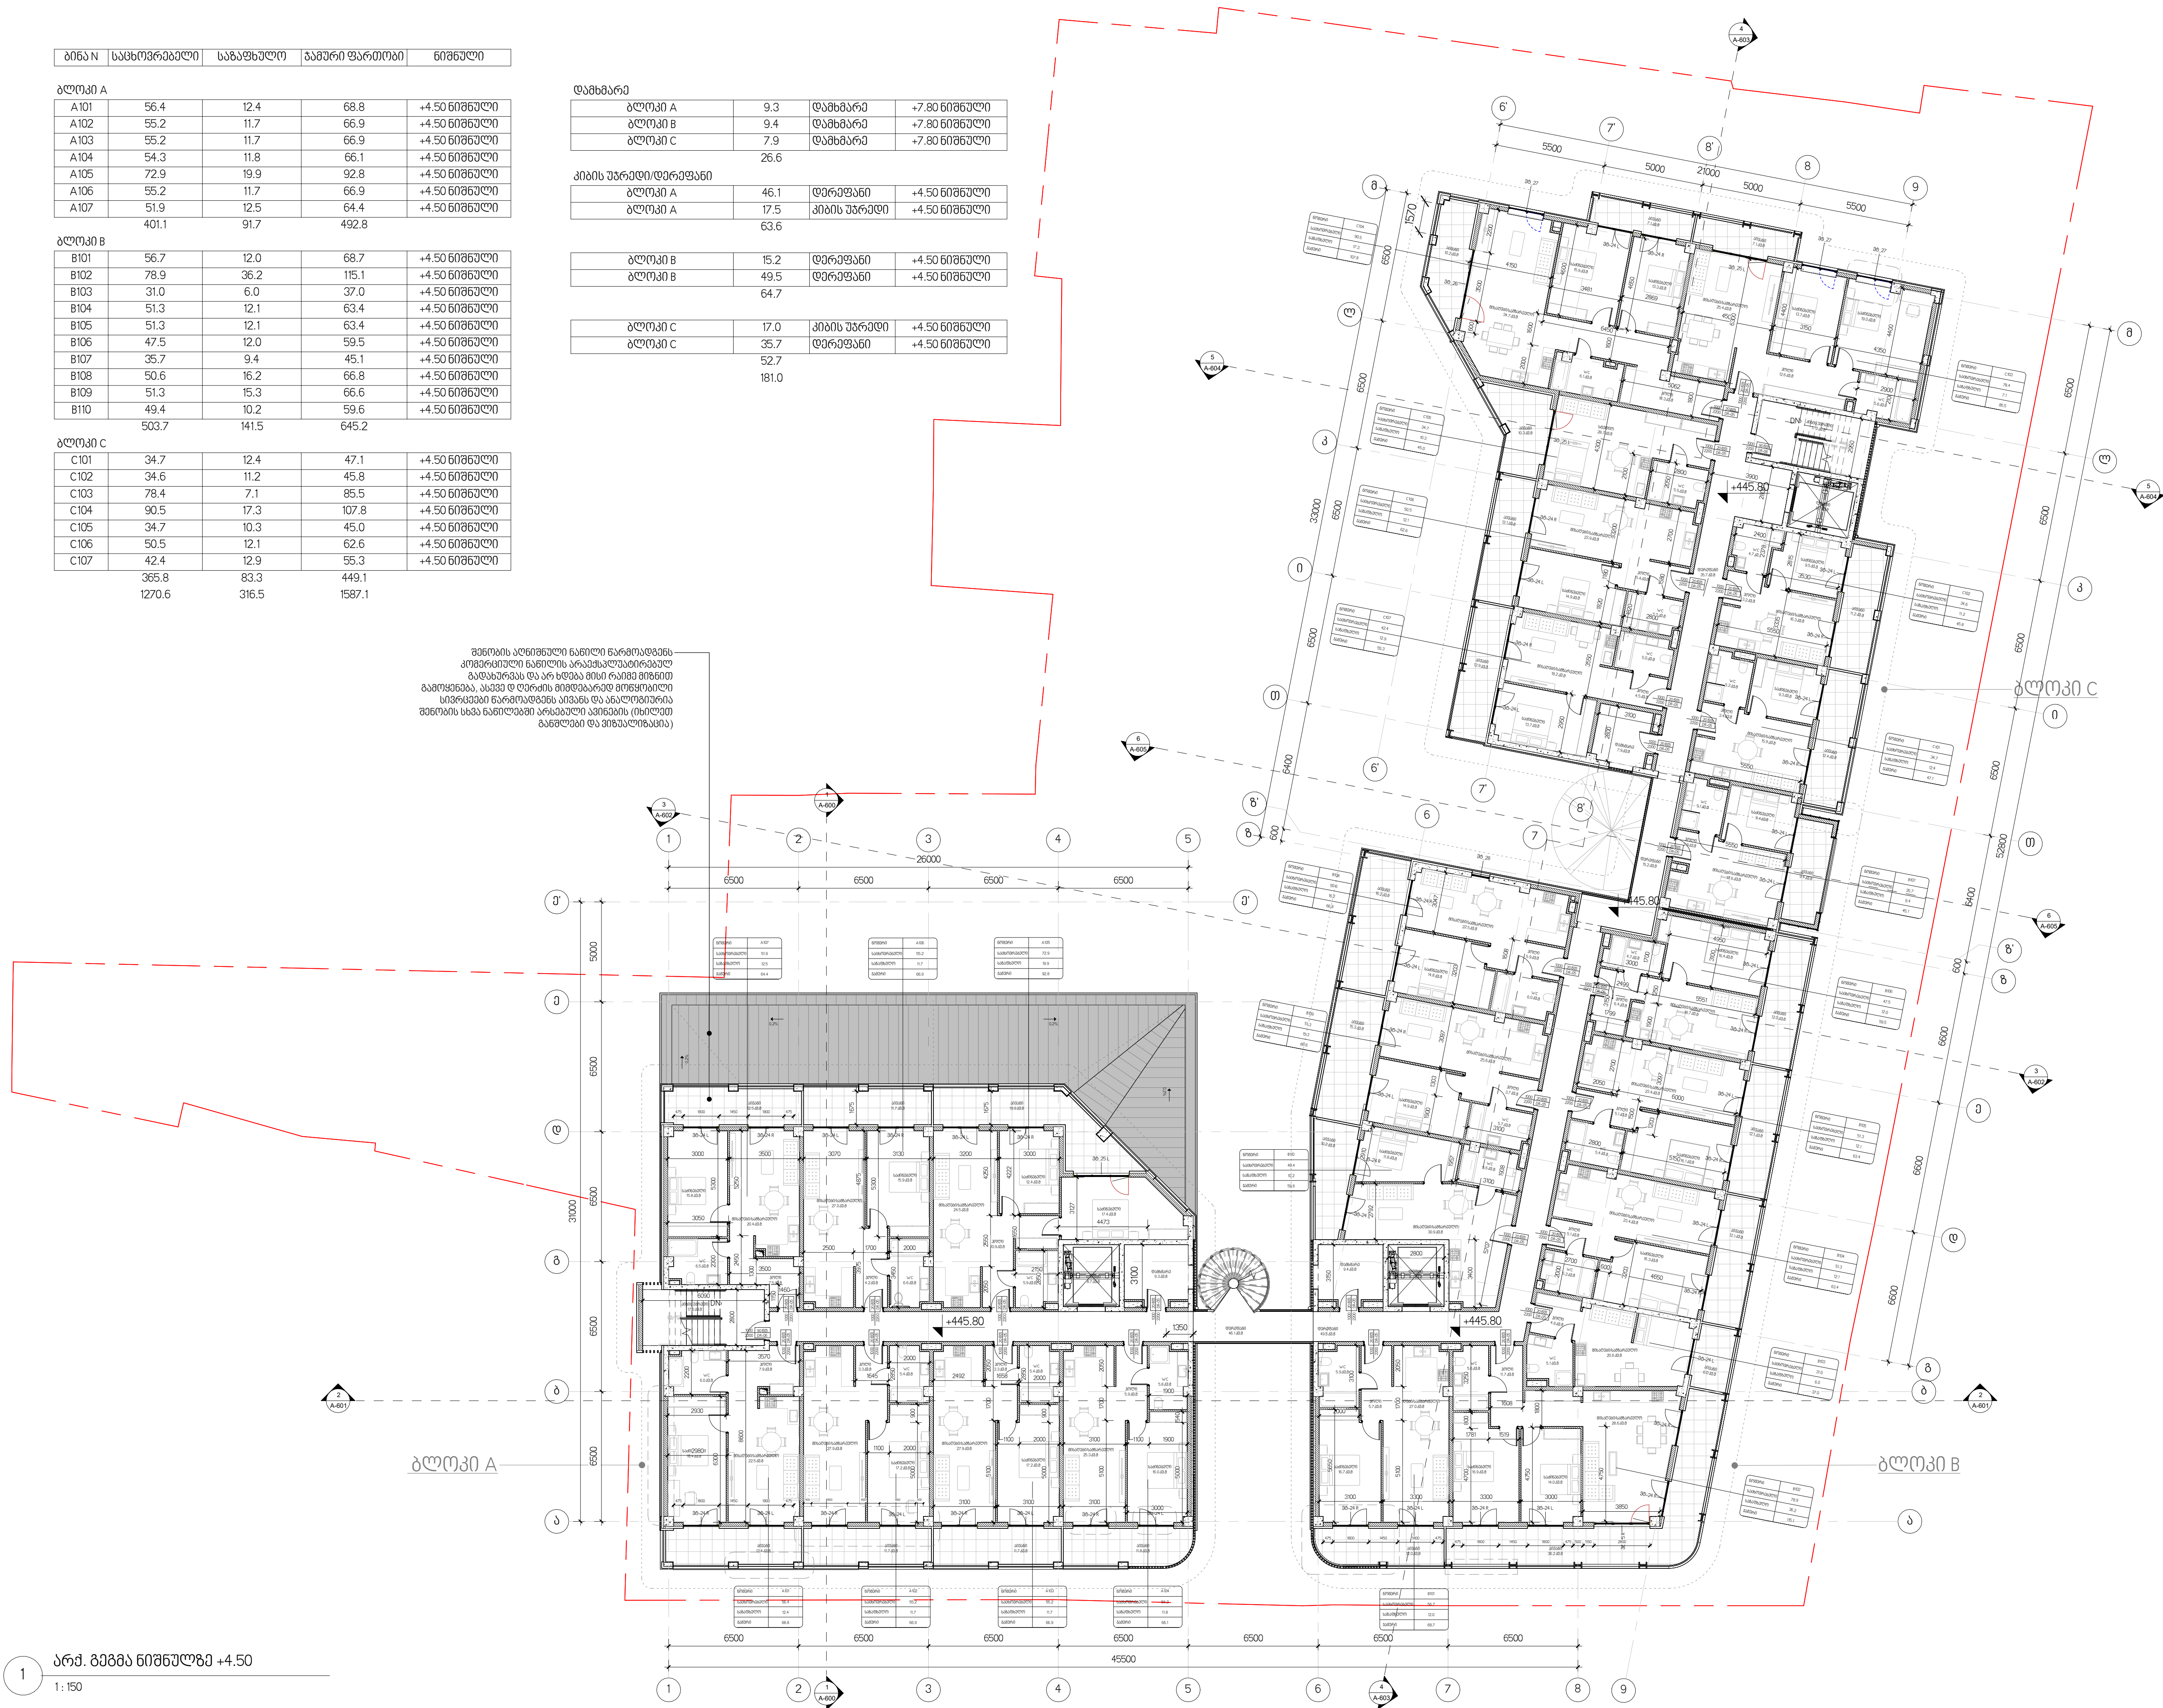

არქ. გეგმა ნიშნულზე +4.50

1:150







































A201	56.4	12.4		68.8	+7.80 ნიშნული
A202	55.2	11.7		66.9	+7.80 ნიშნული
A203	55.2	11.7		66.9	+7.80 ნიშნული
A204	54.3	11.8		66.1	+7.80 ნიშნული
A205	72.9	19.9		92.8	+7.80 ნიშნული
A206	55.2	11.7		66.9	+7.80 ნიშნული
A207	51.9	12.5		64.4	+7.80 ნიშნული

ბლოკი B				
B201	56.7	12.5	69.2	+7.80 ნიშნული
B202	78.9	35.4	114.3	+7.80 ნიშნული
B203	31.0	6.0	37.0	+7.80 ნიშნული
B204	51.3	12.1	63.4	+7.80 ნიშნული
B205	51.3	12.1	63.4	+7.80 ნიშნული
B206	47.5	12.0	59.5	+7.80 ნიშნული
B207	35.7	9.4	45.1	+7.80 ნიშნული
B208	50.6	16.2	66.8	+7.80 ნიშნული
B209	51.3	15.3	66.6	+7.80 ნიშნული
B210	49.4	10.2	59.6	+7.80 ნიშნული
	503.7	141.2	644.9	


ბლოკი C				
C201	34.7	12.4	47.1	+7.80 ნიშნული
C202	34.6	11.5	46.1	+7.80 ნიშნული
C203	78.4	7.1	85.5	+7.80 ნიშნული
C204	90.5	17.3	107.8	+7.80 ნიშნული
C205	34.7	10.3	45.0	+7.80 ნიშნული
C206	50.5	12.1	62.6	+7.80 ნიშნული
C207	42.4	12.9	55.3	+7.80 ნიშნული
	365.8	83.6	449.4	
	1270.6	316.5	1587.1	

დამხმარე			
ბლოკი A	9.3	დამხმარე	+7.80 ნიშნული
ბლოკი B	9.4	დამხმარე	+7.80 ნიშნული
ბლოკი C	7.9	დამხმარე	+7.80 ნიშნული

ბლოკი A	46.1	დერაფაზი	+7.80 ნიშნული
	63.6		

ბლოკი B	15.2	ღერგვანი	+7.80 ნიშნული
ბლოკი B	49.5	ღერგვანი	+7.80 ნიშნული
	64.7		

	52.7		
	181.0		

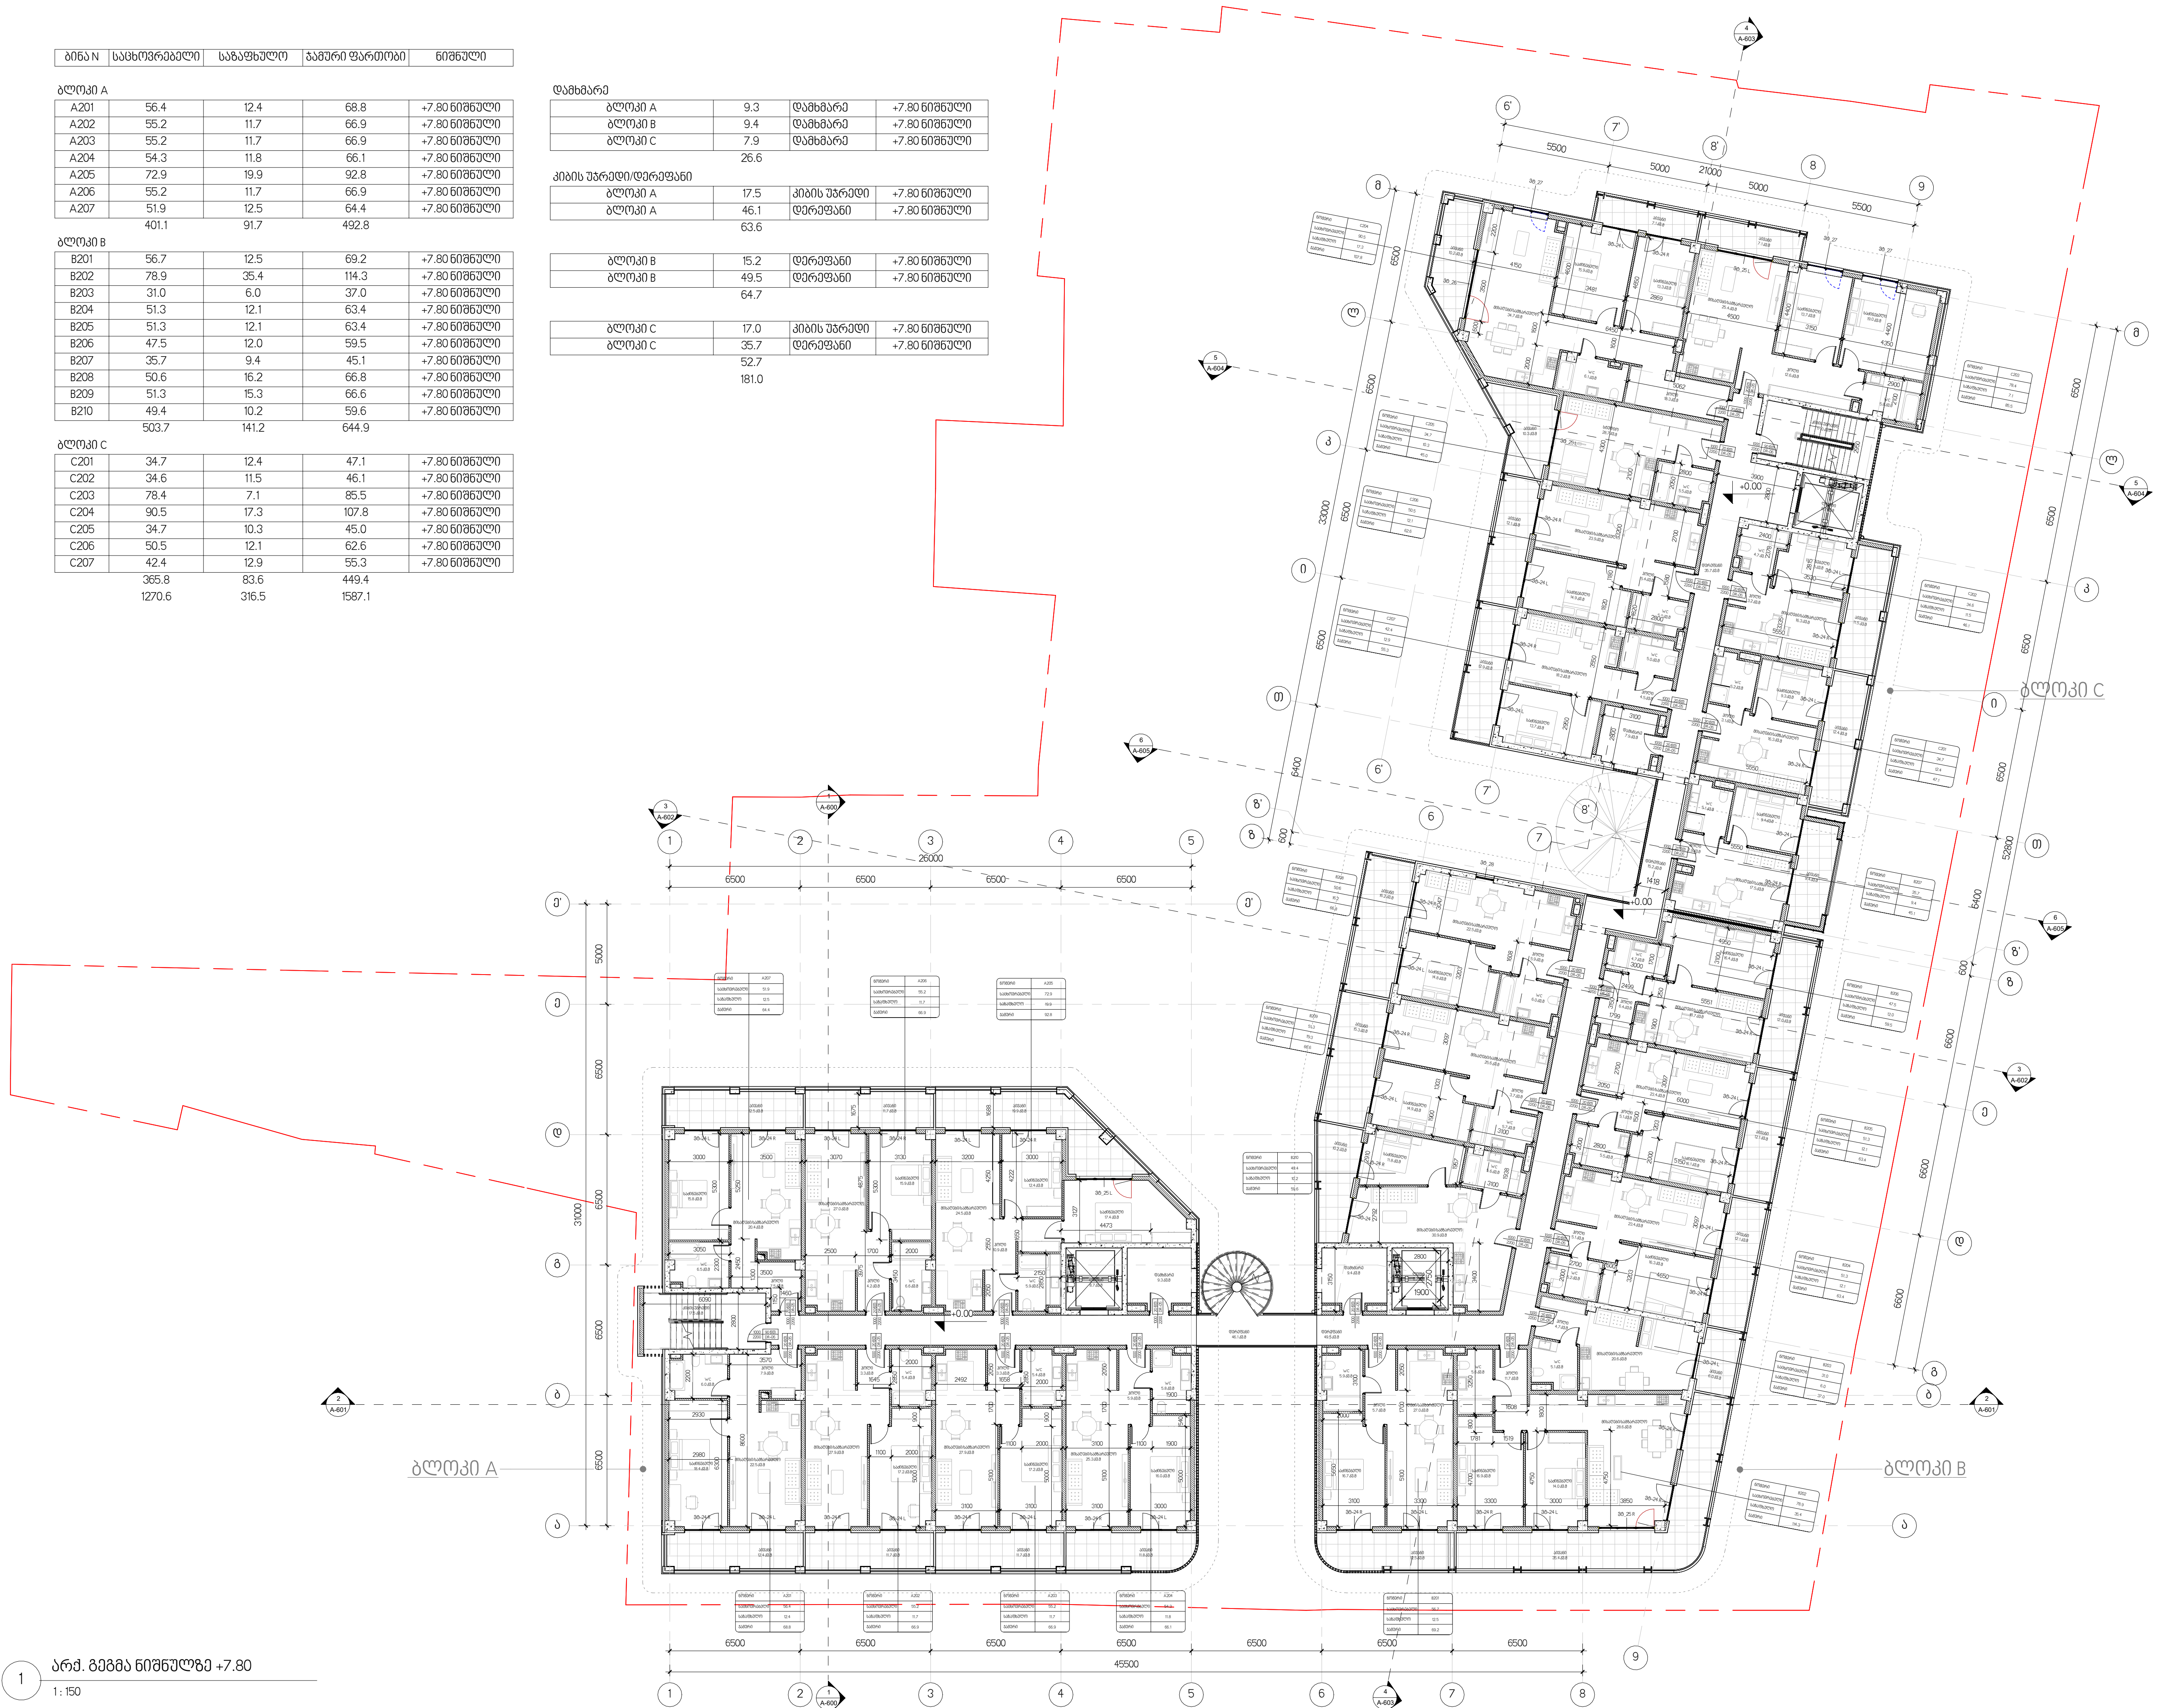

--------	--------------	----------	-------------------	---------

ბლოკი A				
A301	56.4	12.4	68.8	+11.10 ნიშნული
A302	55.2	11.7	66.9	+11.10 ნიშნული
A303	55.2	11.7	66.9	+11.10 ნიშნული
A304	54.3	11.8	66.1	+11.10 ნიშნული
A305	72.9	19.9	92.8	+11.10 ნიშნული
A306	55.2	11.7	66.9	+11.10 ნიშნული
A307	51.9	12.5	64.4	+11.10 ნიშნული
	401.1	91.7	492.8	

ბლოკი B				
B301	56.7	12.0	68.7	+11.10 ნიშნული
B302	78.9	36.0	114.9	+11.10 ნიშნული
B303	31.0	6.0	37.0	+11.10 ნიშნული
B304	51.3	12.1	63.4	+11.10 ნიშნული
B305	51.3	12.1	63.4	+11.10 ნიშნული
B306	47.5	12.0	59.5	+11.10 ნიშნული
B307	35.7	9.4	45.1	+11.10 ნიშნული
B308	50.6	16.2	66.8	+11.10 ნიშნული
B309	51.3	15.3	66.6	+11.10 ნიშნული
B310	49.4	10.2	59.6	+11.10 ნიშნული
	503.7	141.3	645.0	


ბლოკი C				
C301	34.7	12.4	47.1	+11.10 ნიშნული
C302	34.6	11.5	46.1	+11.10 ნიშნული
C303	78.4	7.1	85.5	+11.10 ნიშნული
C304	90.5	17.3	107.8	+11.10 ნიშნული
C305	34.7	10.3	45.0	+11.10 ნიშნული
C306	50.5	12.1	62.6	+11.10 ნიშნული
C307	42.4	12.9	55.3	+11.10 ნიშნული
	365.8	83.6	449.4	
	1270.6	316.6	1587.2	

დახმარება			
ბლოკი A	9.3	დახმარება	+11.10 ნიშნული
ბლოკი B	9.4	დახმარება	+11.10 ნიშნული
ბლოკი C	7.9	დახმარება	+11.10 ნიშნული
	26.6		

კიბის უბრები/დერეფანი			
ბლოკი A	17.5	კიბის უბრები	+11.10 ნიშნული
ბლოკი A	46.1	დერეფანი	+11.10 ნიშნული
	63.6		

ბლოკი B	15.2	დერეფანი	+11.10 ნიშნული
ბლოკი B	49.5	დერეფანი	+11.10 ნიშნული
	64.7		

ბლოკი C	17.0	კიბის უბრები	+11.10 ნიშნული
ბლოკი C	35.7	დერეფანი	+11.10 ნიშნული
	52.7		
	181.0		

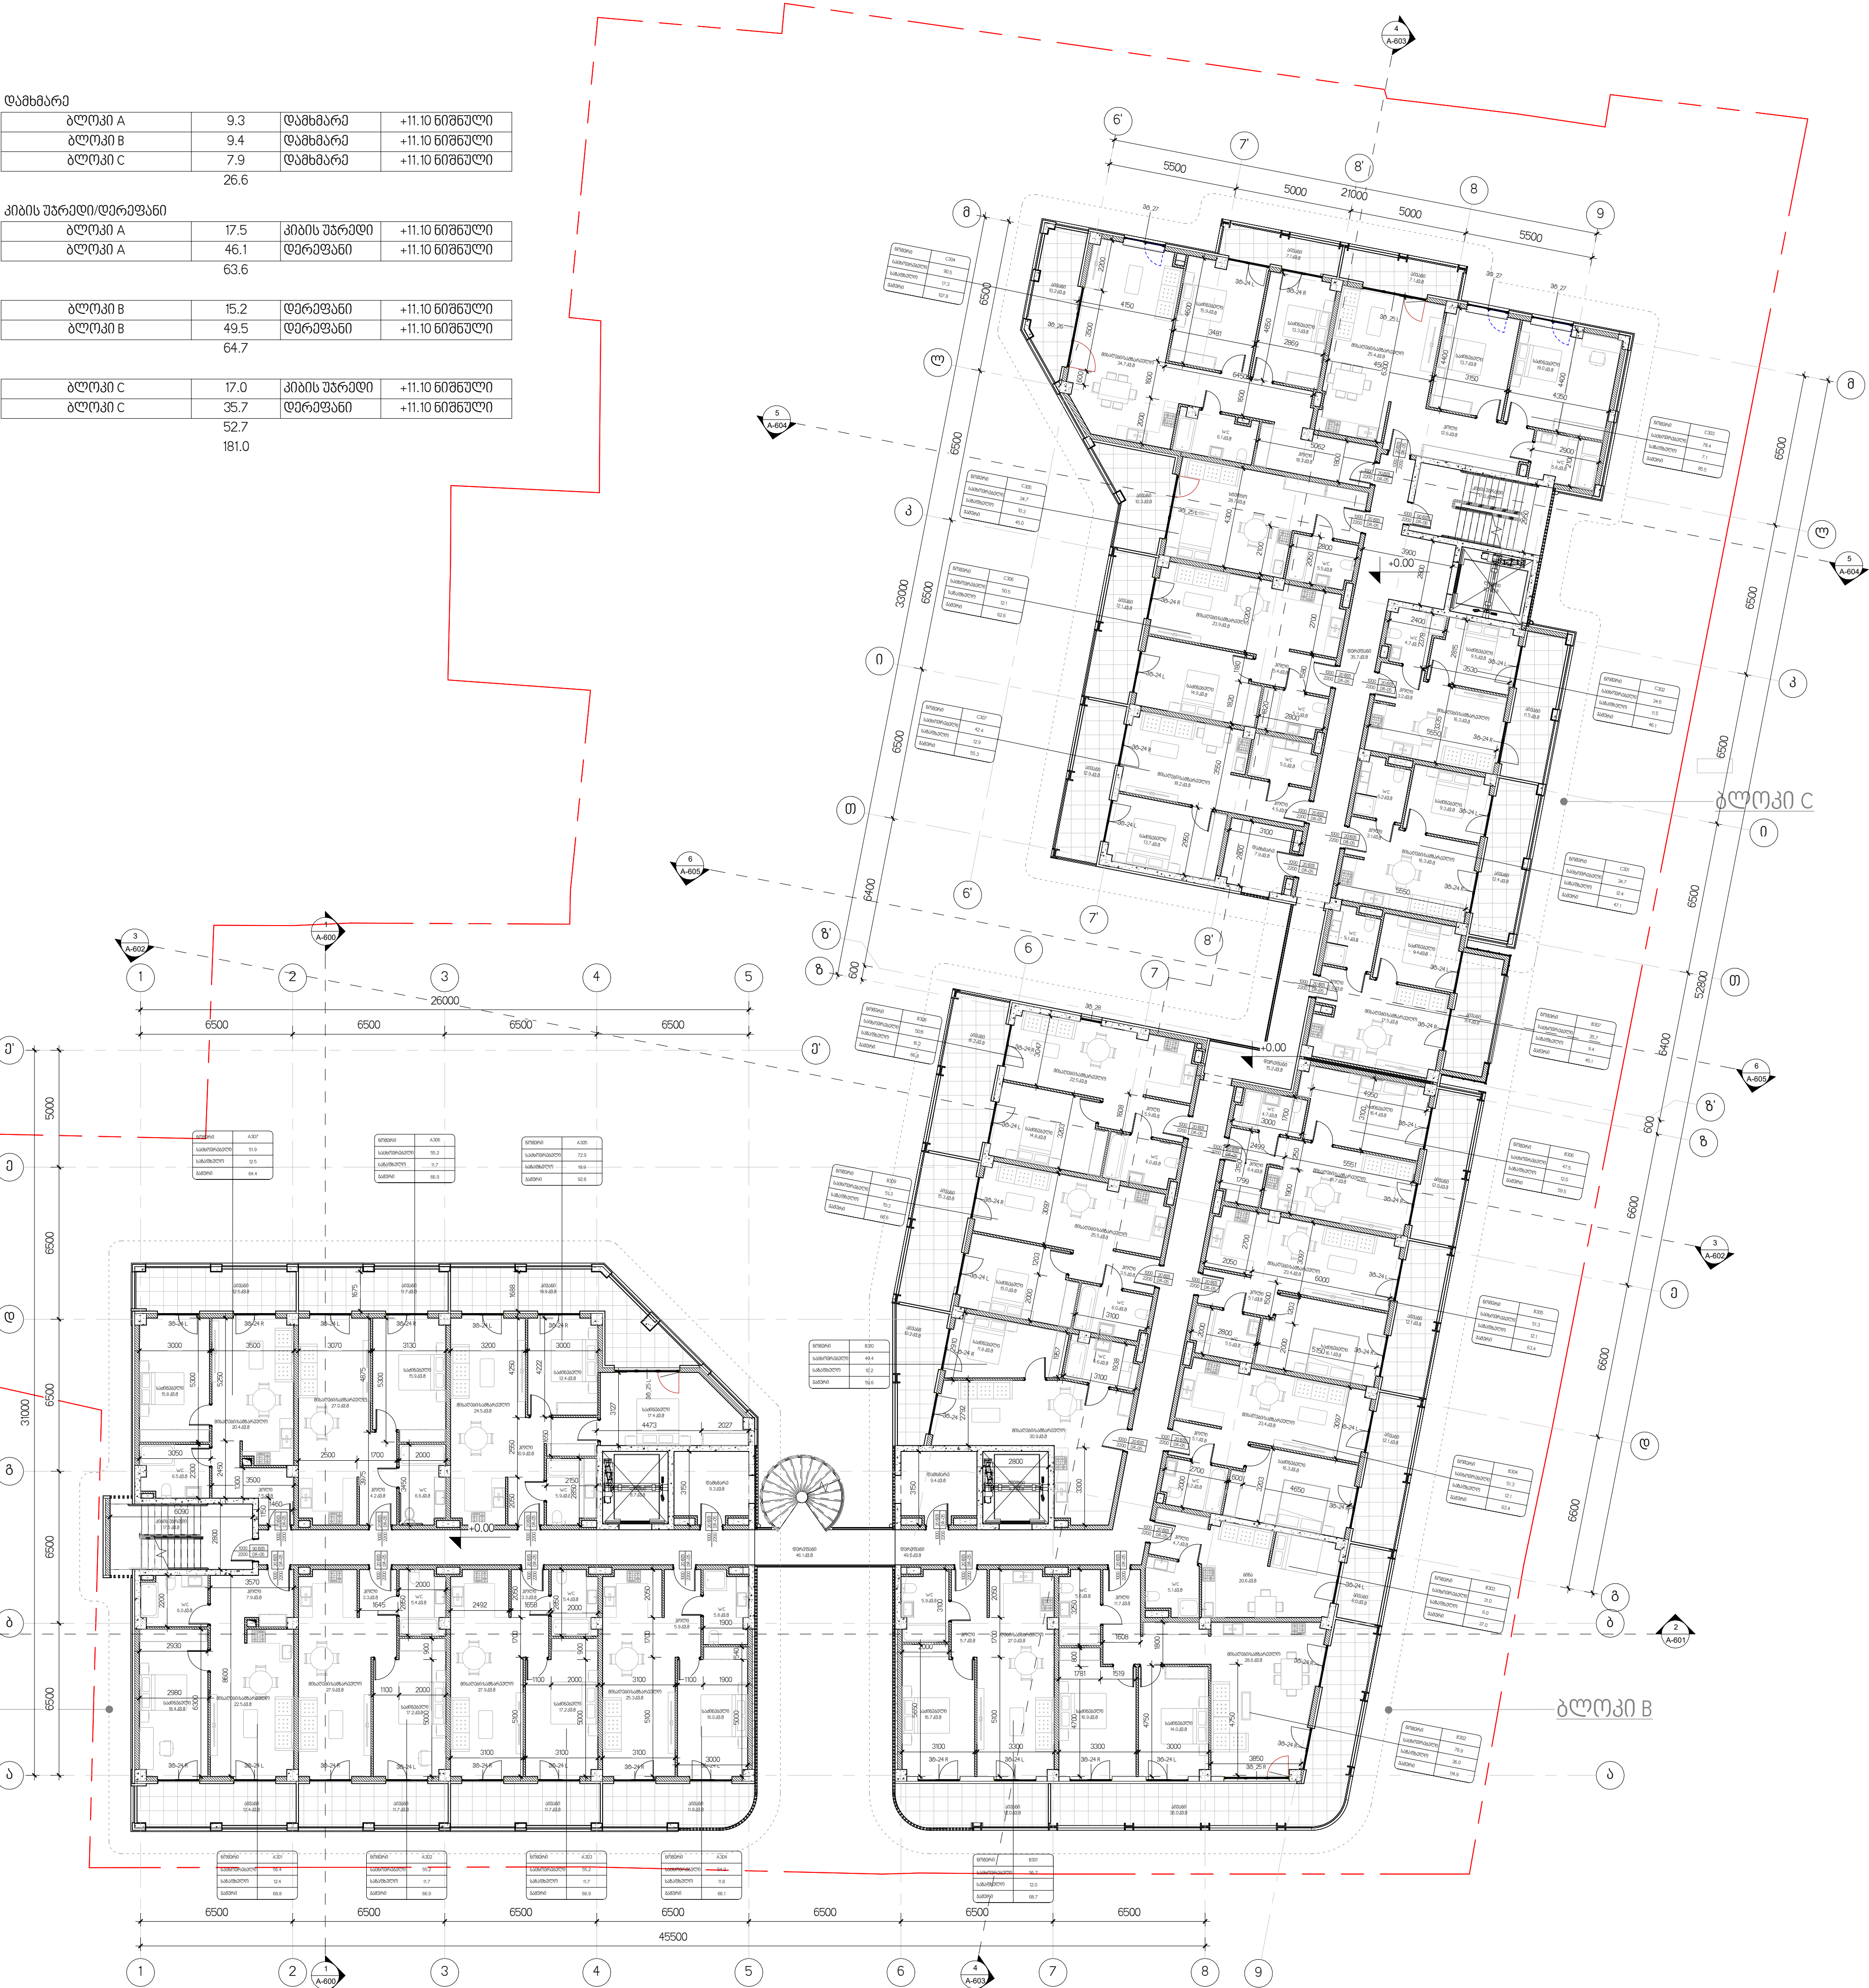

მშენებლობა :

პროექტირების კონსტრუქცია

თემატიკა 150-მ2

მშენებლის სახელი

D-XX მშენებლის მარკირება

D-XX გარემოს მარკირება

ნიშნული

X Detail ტიპური

0 ღერძის საზღვარი

0

1 FLOOR PLAN

A100 1:100

ფურცლის დასახელება

მშენებლის სახელი

მშენებლის სახელი

ბლოკის ნიშნული

რესტავრაციის და

თანამშრომლობის

გარემოს ფორმა

განმარტება

მშენებლობა :

მშენებლის სახელი

მშენებლის სახელი

ტელიპი A				
A401	56.4	12.4	68.8	+14.40 ნიშნული
A402	55.2	11.7	66.9	+14.40 ნიშნული
A403	55.2	11.7	66.9	+14.40 ნიშნული
A404	54.3	11.8	66.1	+14.40 ნიშნული
A405	72.9	19.9	92.8	+14.40 ნიშნული
A406	55.2	11.7	66.9	+14.40 ნიშნული
A407	51.9	12.5	64.4	+14.40 ნიშნული

ბლოკი B				
B401	56.7	12.0	68.7	+14.40 ნიშნული
B402	78.9	36.8	115.7	+14.40 ნიშნული
B403	31.0	6.1	37.1	+14.40 ნიშნული
B404	51.3	12.3	63.6	+14.40 ნიშნული
B405	51.3	12.3	63.6	+14.40 ნიშნული
B406	47.5	12.3	59.8	+14.40 ნიშნული
B407	35.7	9.4	45.1	+14.40 ნიშნული
B408	50.6	16.2	66.8	+14.40 ნიშნული
B409	51.3	15.3	66.6	+14.40 ნიშნული
B410	49.4	10.2	59.6	+14.40 ნიშნული


ბლოკი C				
C401	34.7	12.4	47.1	+14.40 ნიშნული
C402	34.6	11.5	46.1	+14.40 ნიშნული
C403	78.4	7.1	85.5	+14.40 ნიშნული
C404	90.5	17.3	107.8	+14.40 ნიშნული
C405	34.7	10.3	45.0	+14.40 ნიშნული
C406	50.5	12.1	62.6	+14.40 ნიშნული
C407	42.4	12.9	55.3	+14.40 ნიშნული
	365.8	83.6	449.4	
	1270.6	318.2	1588.8	


ბლოკი A	46.1	დერეფანი	+14.40 ნიშნული
63.6			

ბლოკი B	15.2	ღერეფანი	+14.40 ნიშნული
ბლოკი B	49.5	ღერეფანი	+14.40 ნიშნული
	64.7		

ბლოკი C	17.0	კიბის უგრძლი	+14.40 ნიშნული
ბლოკი C	35.7	ღმრეფანი	+14.40 ნიშნული
	52.7		
	181.0		

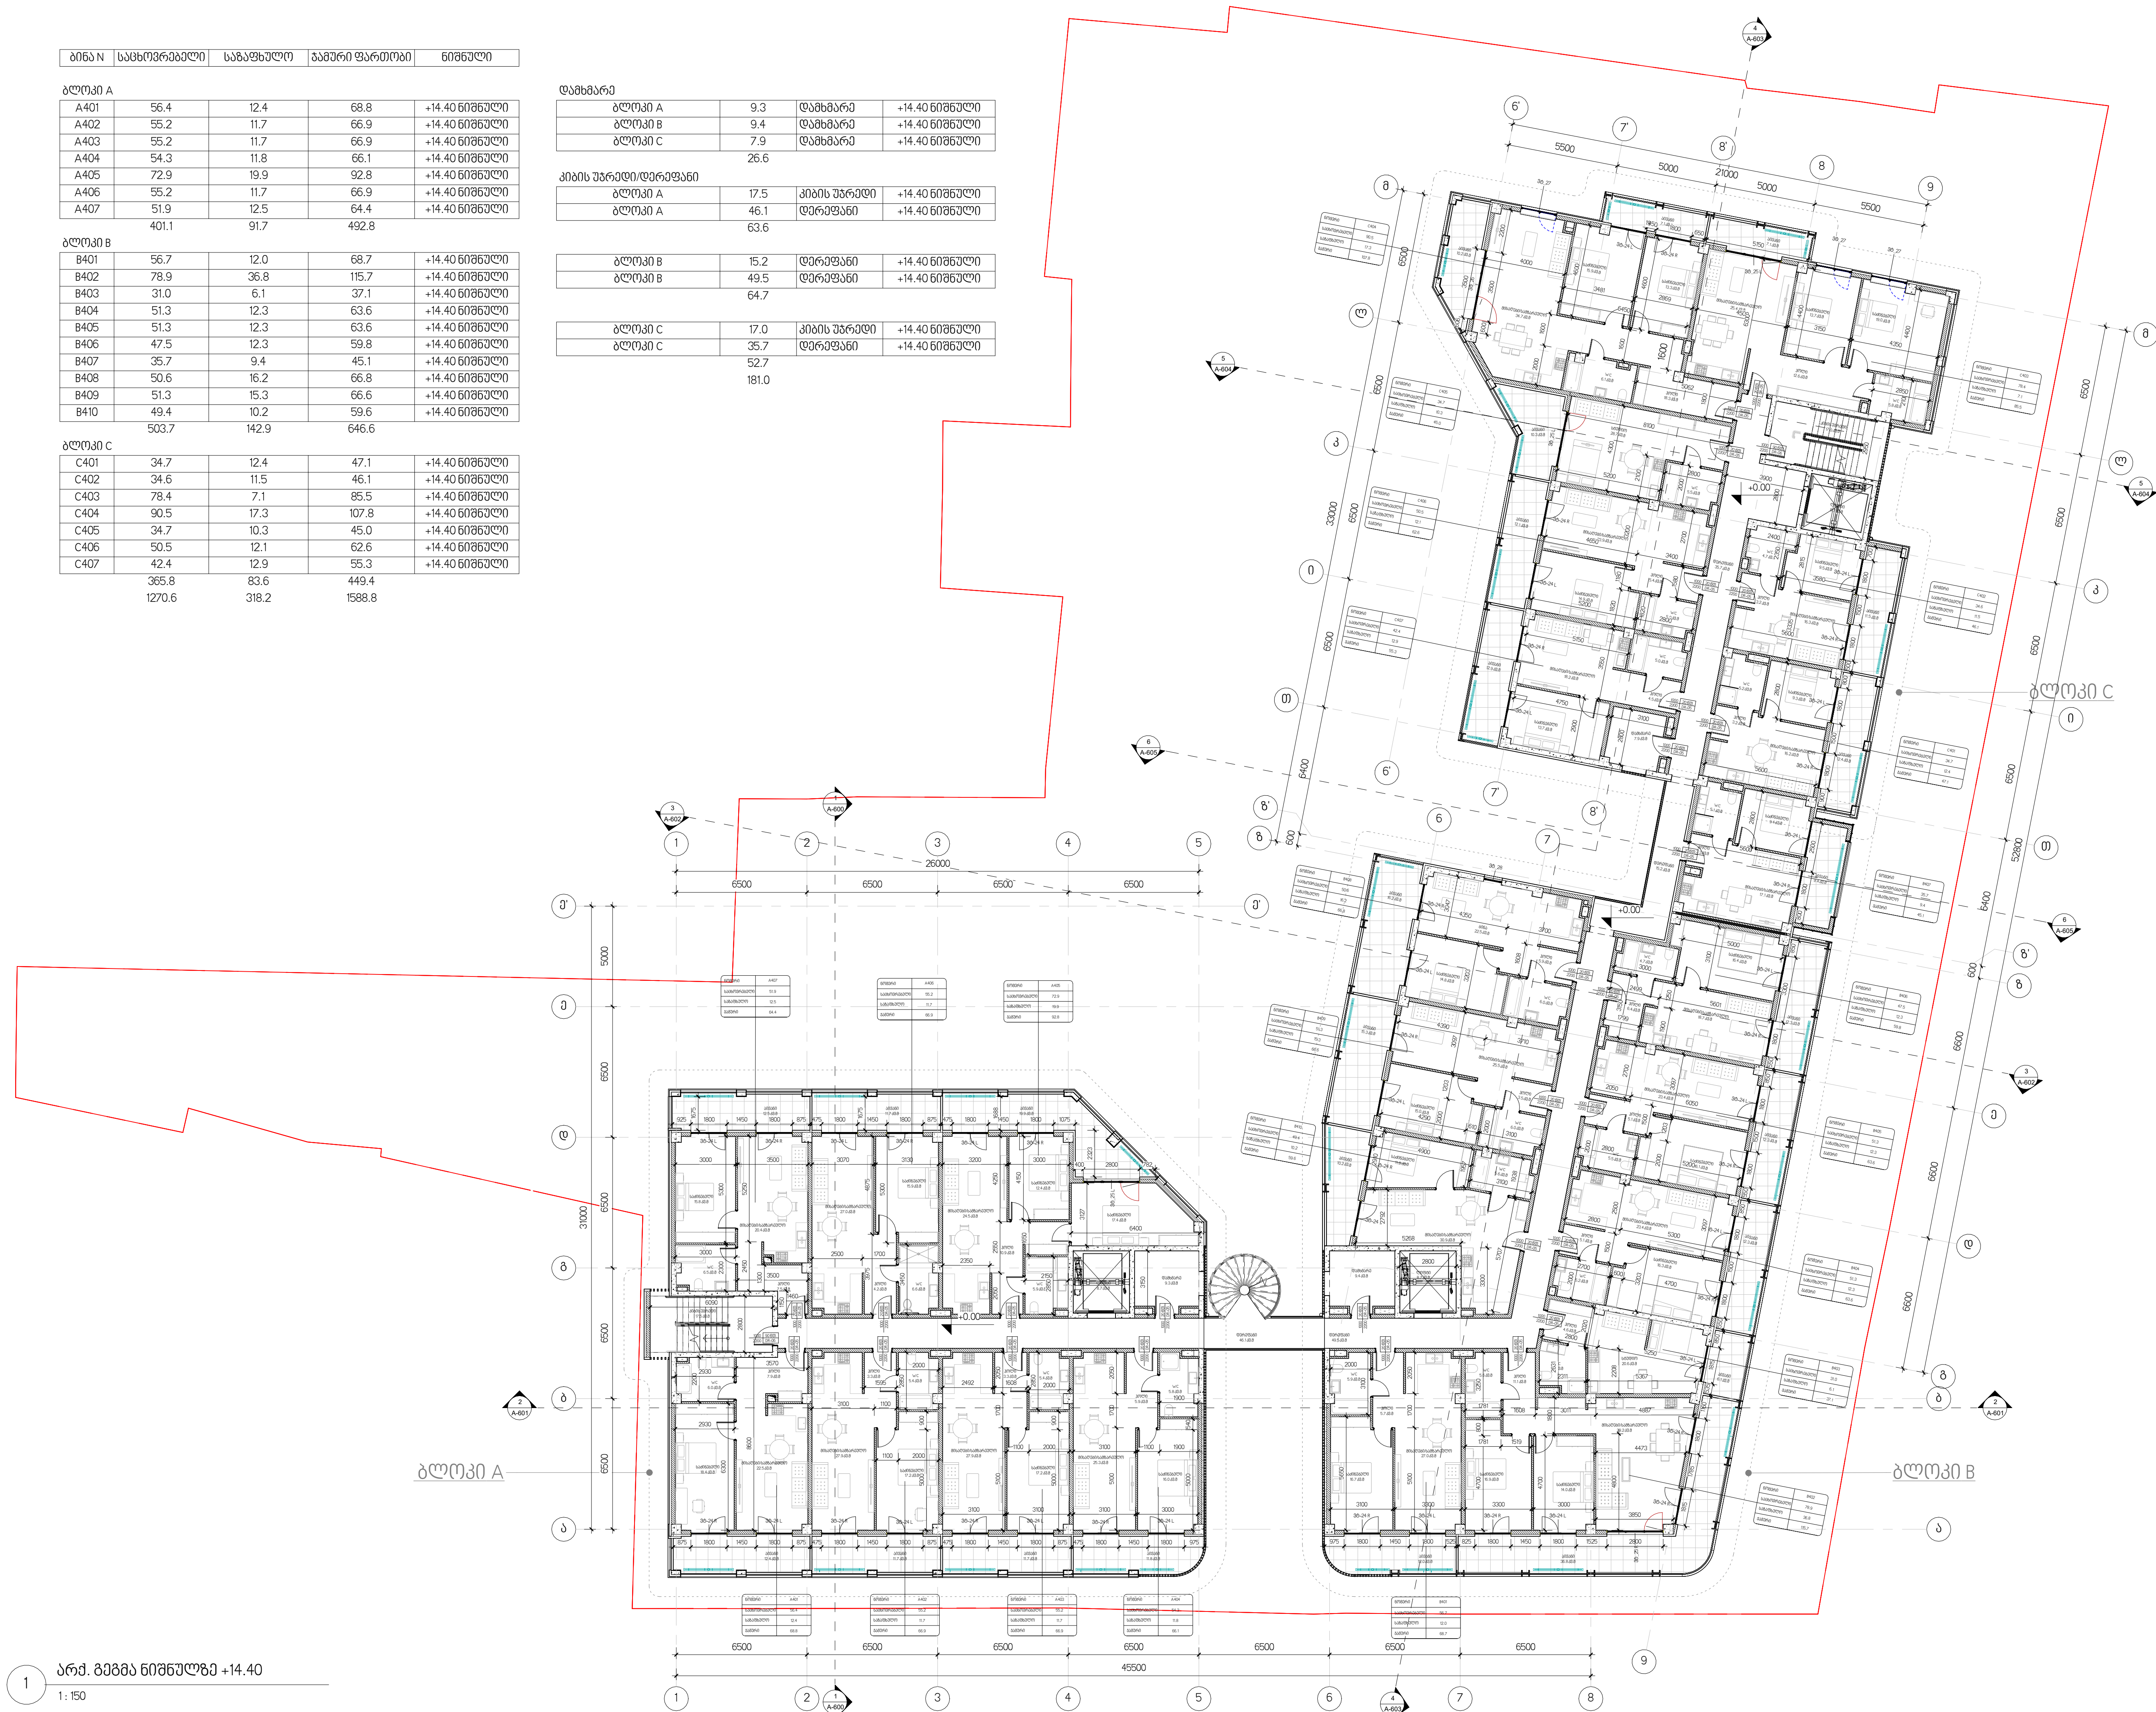

მეზღობიკაცია :

პირობითი აღნიშვნები

150 m ²	100 m ²
--------------------	--------------------



D-XX

	დაცვა
---	------------------

1 FLOOR PLAN

ფურცლის დასახელება





გვანთის ფილა

გამომცემი

შპს 335330 :

ყველა შემსაბამობა სამუშაოების

შედეგად მივიღებთ:

111.00

პროექტის დასახელება :

სახლი წურწუმის ქუჩაზე

გეგმა +4 სართულზე







თარიღი	Issue Date	ფურცელი
--------	------------	---------

მმ.რამდ.	მმ.რამდ.	A-1
	1.125	

ბინა N	სახეობები	საგაფულო	ბაზის ფართობი	ნიშნული
--------	-----------	----------	---------------	---------

ბლოკი A				
A501	54.1	10.6	64.7	+17.70 ნიშნული
A502	54.4	10.7	65.1	+17.70 ნიშნული
A503	54.9	10.7	65.6	+17.70 ნიშნული
A504	56.5	12.6	69.1	+17.70 ნიშნული
A505	81.4	12.7	94.1	+17.70 ნიშნული
A506	54.4	10.6	65.0	+17.70 ნიშნული
A507	49.5	10.6	60.1	+17.70 ნიშნული
	405.2	78.5	483.7	

ბლოკი B				
B501	49.7	6.7	56.4	+17.70 ნიშნული
B502	62.2	16.9	79.1	+17.70 ნიშნული
B503	66.5	11.2	77.7	+17.70 ნიშნული
B504	44.3	5.6	49.9	+17.70 ნიშნული
B505	42.1	6.2	48.3	+17.70 ნიშნული
B506	56.3	11.6	67.9	+17.70 ნიშნული
B507	51.9	10.3	62.2	+17.70 ნიშნული
B508	50.3	8.6	58.9	+17.70 ნიშნული
	423.3	77.1	500.4	

ბლოკი C				
C501	28.1	5.6	33.7	+17.70 ნიშნული
C502	28.7	6.2	34.9	+17.70 ნიშნული
C503	80.3	3.9	84.2	+17.70 ნიშნული
C504	106.6	37.1	143.7	+17.70 ნიშნული
C505	56.5	5.3	61.8	+17.70 ნიშნული
C506	46.8	5.3	52.1	+17.70 ნიშნული
	347.0	63.4	410.4	
	1175.5	219.0	1394.5	






	50.9		
	179.2		


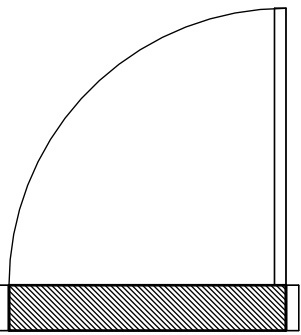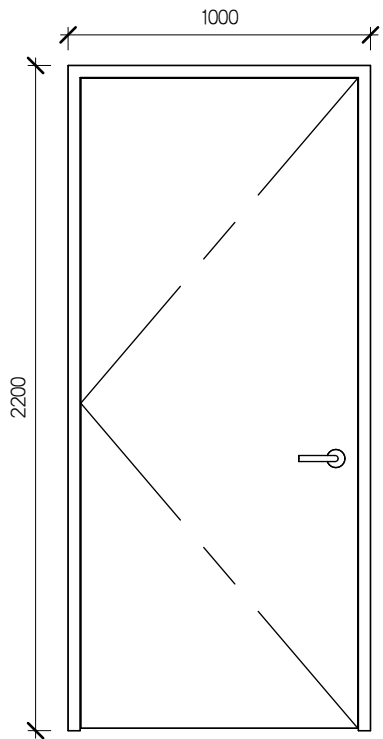მარკირება	30-40
გეგმა (ფრაგმენტი)	
წინხედი (ფრაგმენტი)	
ალწერა	90 წთ ხანძარმედეგი კარი
სიგანე	1000 მმ.
სიმაღლე	2 200 მმ.
რაოდენობა	20 ც.
ფართობი	2.2 მ²
ჩარჩოს ტიპი	90 წთ ხანძარმედეგი
პანელის ტიპი	90 წთ ხანძარმედეგი
გალების ტიპი	-
სართული	+17.70

NEXT



შეაღწეათ :

შენიშვნები :




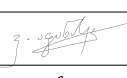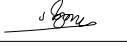
		A-1