
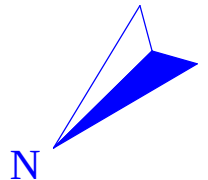


თავი I-ის დანართი

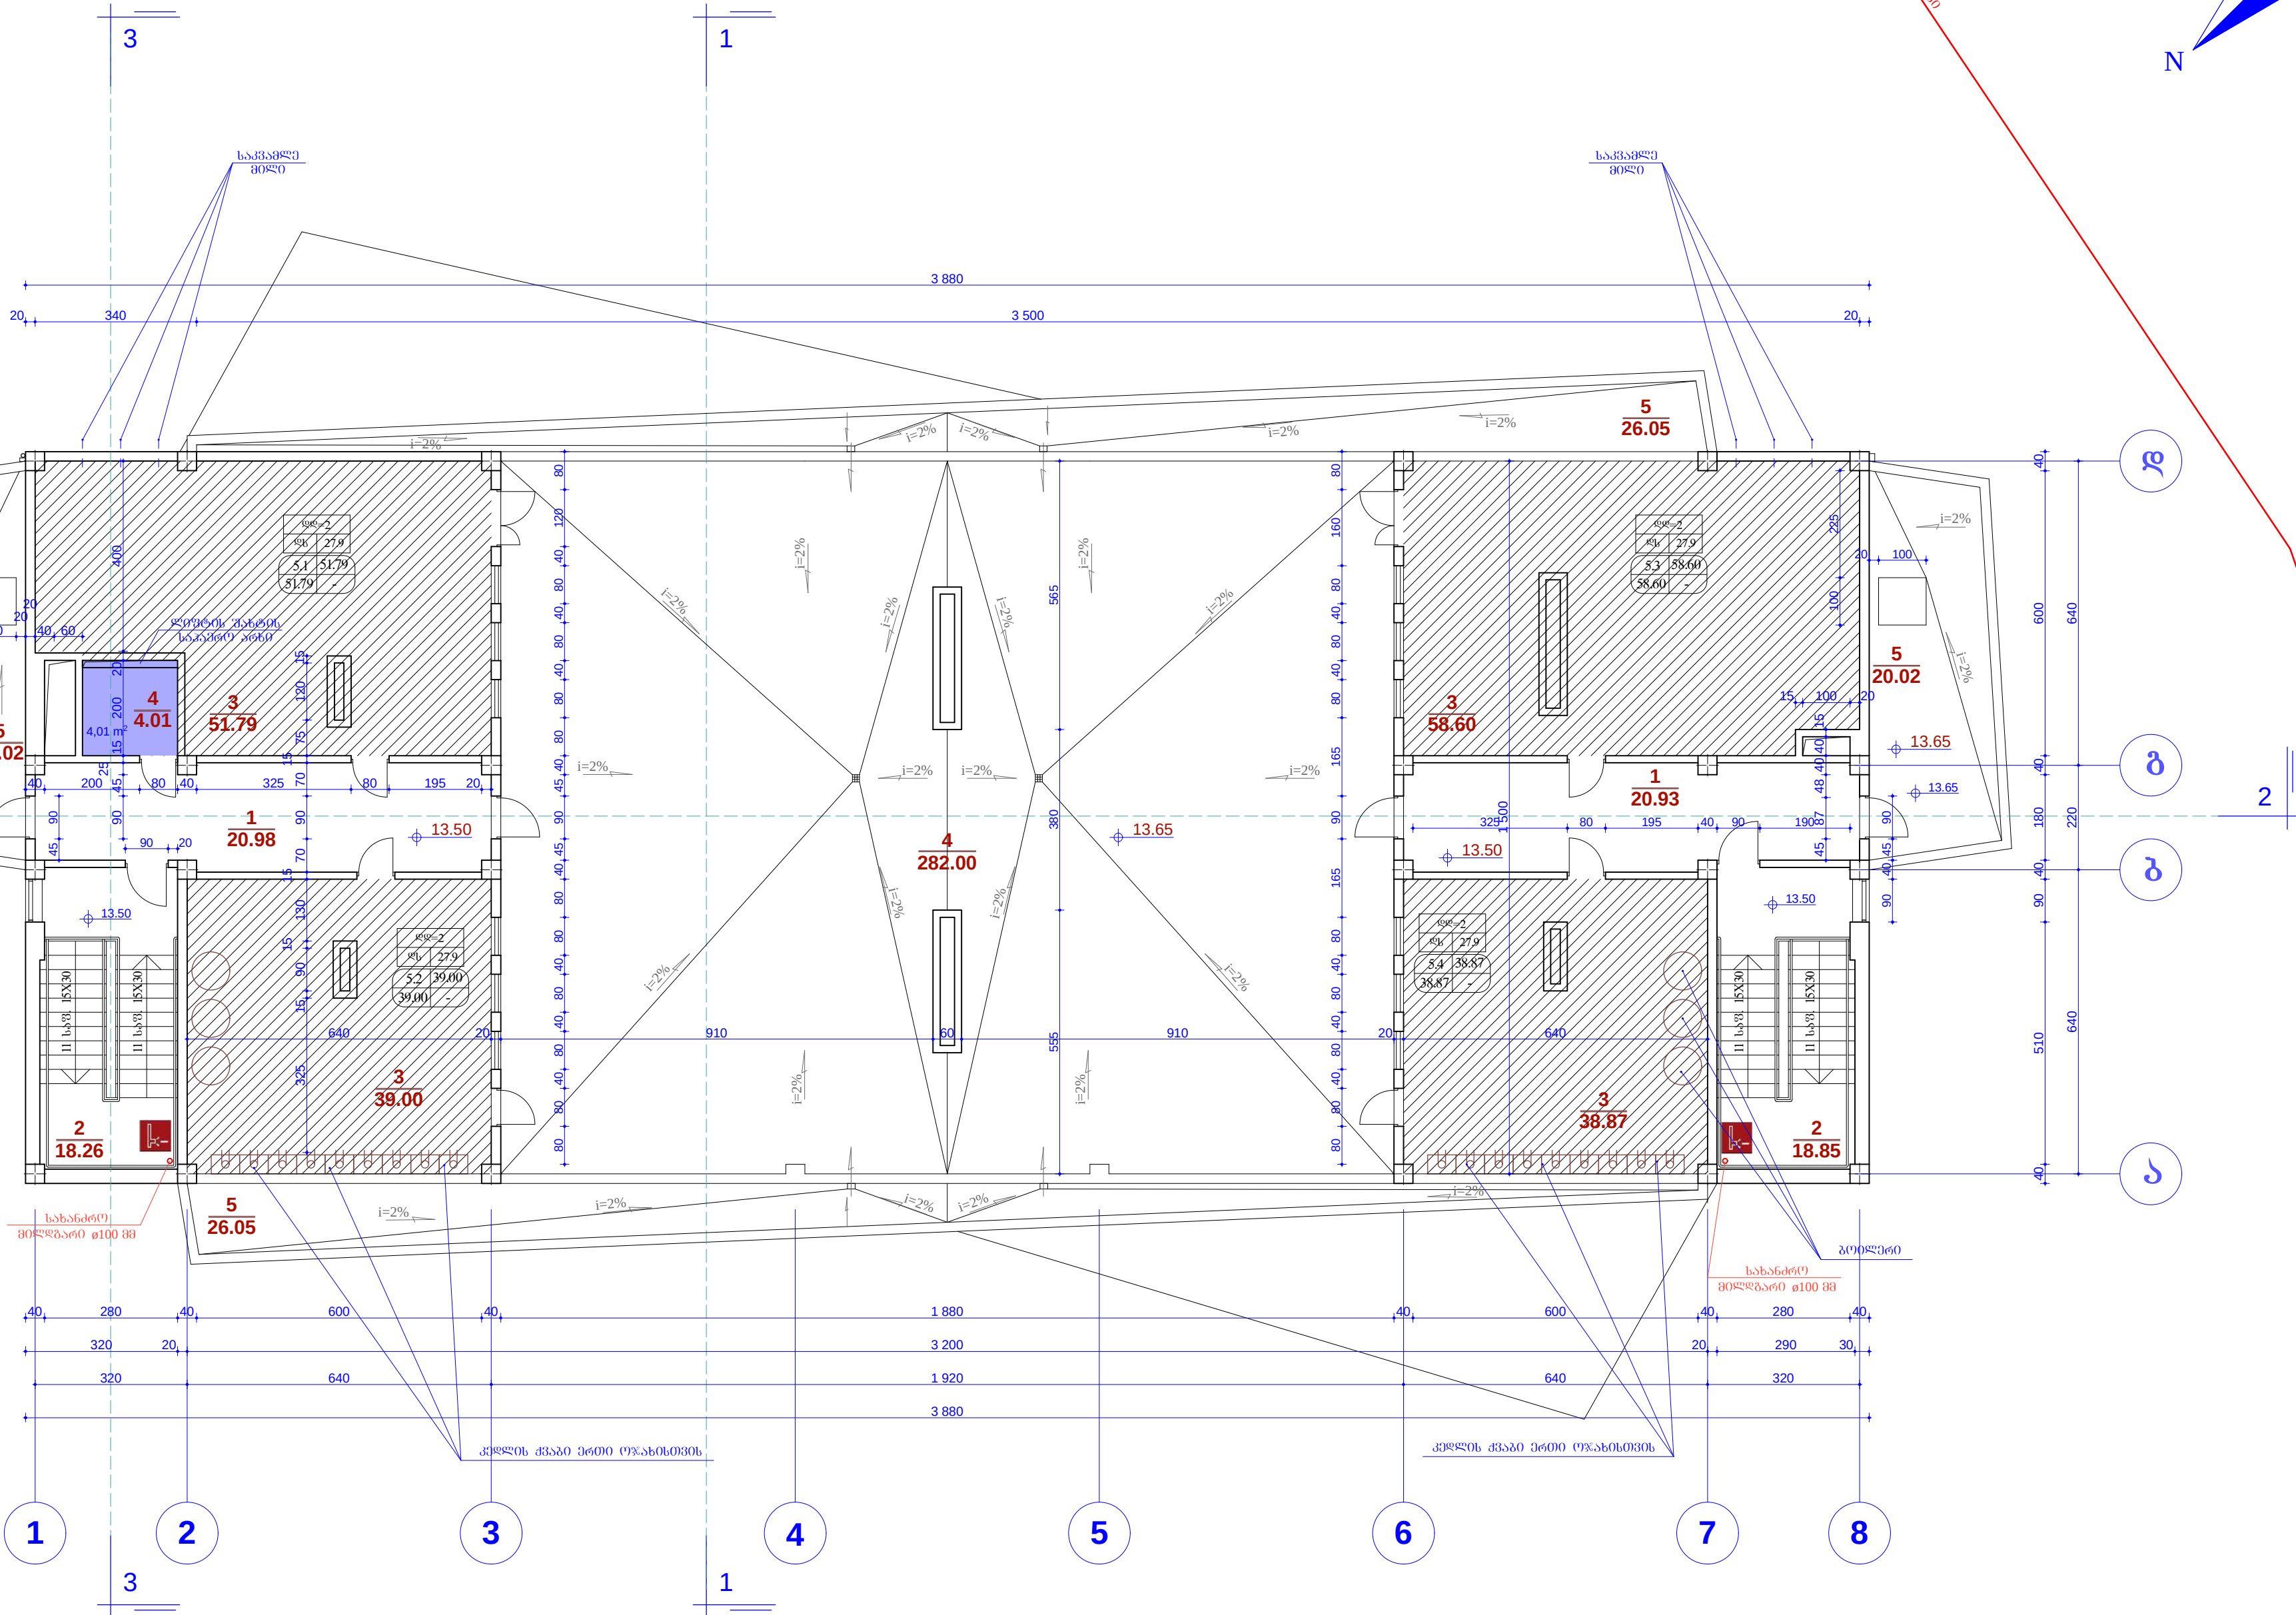

გეგმა 13.50 ნომერულზე
41-ე დაგეგმვის მეთოდით

- მშპ-ის სახელი:
1. ღერეშანი
 2. კიბის უბანში
 3. სამეურნეო სათავსო
 4. ღერეშანის სახლი
 5. არაქსელის სახლი

პროექტის ნომერები

სათავსო № 13.50	
9	99.80
99.80	-

12
10.70

2

0.00

დაგეგმვა

დაგეგმვა

საპროექტო
ორგანიზაცია

შპს „ტრიად-ს“
TRIADA-S Ltd

პროექტის
დაგეგმვა

დაგეგმვის
პროექტი

მისამართი

თბილისი, ა. კარგის ქუჩა, № 40

თანამდებობა	გვარი	სახელი
დირექტორი	თ. ხიფაძე	თ. ხიფაძე
პროექტის ავტორი	თ. ხიფაძე	თ. ხიფაძე
პრ. მთ. არქიტ.	თ. ხიფაძე	თ. ხიფაძე
დაგეგმვა	თ. ხიფაძე	თ. ხიფაძე

ნახაზი	გეგმა 13.50 ნომერულზე 41-ე დაგეგმვის მეთოდით		
ფორმატი	მისამართი	თარიღი	5-7
A3	1:100	10.2020	

თავი ნაშრომი

2

3

1

N

წიგნის ხაზი

ა

2

ა

1

3

1

8

ლოდის შესახებ
საპროექტო არსი

სახურავის გეგმა

შესაძლებელია:

1. ტერასა
2. კიბის უჯრედი
3. ღივების სამანქანო
განყოფილება

პირველი ნაწილი

სათავისი № მშპ-ისათვის	
9	99.80
99.80	-
სათავისი (ლოდის) ვარიანტი	
სათავისი ვარიანტი	

12
10.70

სათავისი № მშპ-ისათვის
სათავისი ვარიანტი

ტერასის წიგნის ხაზი

2

პირველი ანგარიში

0.00

პირველი ანგარიში
ლოდის ნიშნის
არსებობისათვის ანგარიში




დამატებული ზედაპირი


დამატებული	შპს „საქსტრას-ს“ ორგანიზაციის სახელმწიფო უწყისებები	
საპროექტო ორგანიზაცია	შპს „ტრიად-ს“ TRIADA-S Ltd	
პროექტის დამამუშავებელი	ქალაქ თბილისი, პროექტორის (პროექტის ა) № 40-ში მდებარეობს სახელმწიფო სახელის პროექტი (საპ. პროექტი 01.4.05.008.096)	
მისამართი	თბილისი, ა. კოტეხიძის ქუჩის (პროექტის) კმ. № 40	
თანამშრომელი	გვარი	ხელმოწერა
დირექტორი	თ. სხილაძე	
პროექტის ავტორი	თ. ზანდარაშვილი	
პრ. მთ. პროექტი	თ. სხილაძე	
დამამუშავებელი	თ. სხილაძე	

ნახაზი	სახურავის გეგმა		
ფორმატი	მასშტაბი	თარიღი	ა-8
A3	1:100	10.2020	

პერამოტორანტი	- 20 მმ
წებო-გამენტი	- 20 მმ
ჰიდრობოლანტი - ორი ფენა ლინოტერეო	- 4 მმ
მიკრონ M-150 ქიმიკ-გამენტის ხსნარით ლარეტიკულა 4 მმ გამკვეთის გალით ბიჭით 15 სმ	- 40 მმ
ოპოტილანტი - XPS	- 100 მმ
ლოქოტორილიტი - ლინოტერეო 30მმ ფენა	- 2 მმ
B-12.5 მარკის რეგულაციის ფილა	- 180 მმ

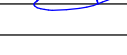

ლაგვევითი	შპს „სუმლან-საბა“ ორგანიზაციის სასწავლო შეიქმნისმდებ		
საპროექტო ორგანიზაცია	შპს „ტრიადა-ს“  TRIADA-S Ltd		
პროექტის დახატვები	ძალაში მიღების, პოლიპროექტების (3D/4D/5D) № 40-ში მიხედვით 2020/06/01 სახეობრივად სხვადასხვა პროექტები (საპ. პროექტი 01.14.05.008.196)		
მისამართი	მიგომის, ა. პროექტორებისა (3D/4D/5D) ქუჩა, № 40		
თანამდებობა	მპროექტი	სემინარი	   
დირექტორი	თ. სილაძე		
პროექტის პროექტი	თ. ზანდარაშვილი		
პრო. მთ. პროექტი	თ. სილაძე		
ლაგვევითი	თ. ზანდარაშვილი		
ლაგვევითი	თ. სილაძე		
ნახაზი	პროექტი 1 - 1		
პროექტი	მისამართი	თარიღი	1 - 9
A3	1:100	10.2020	

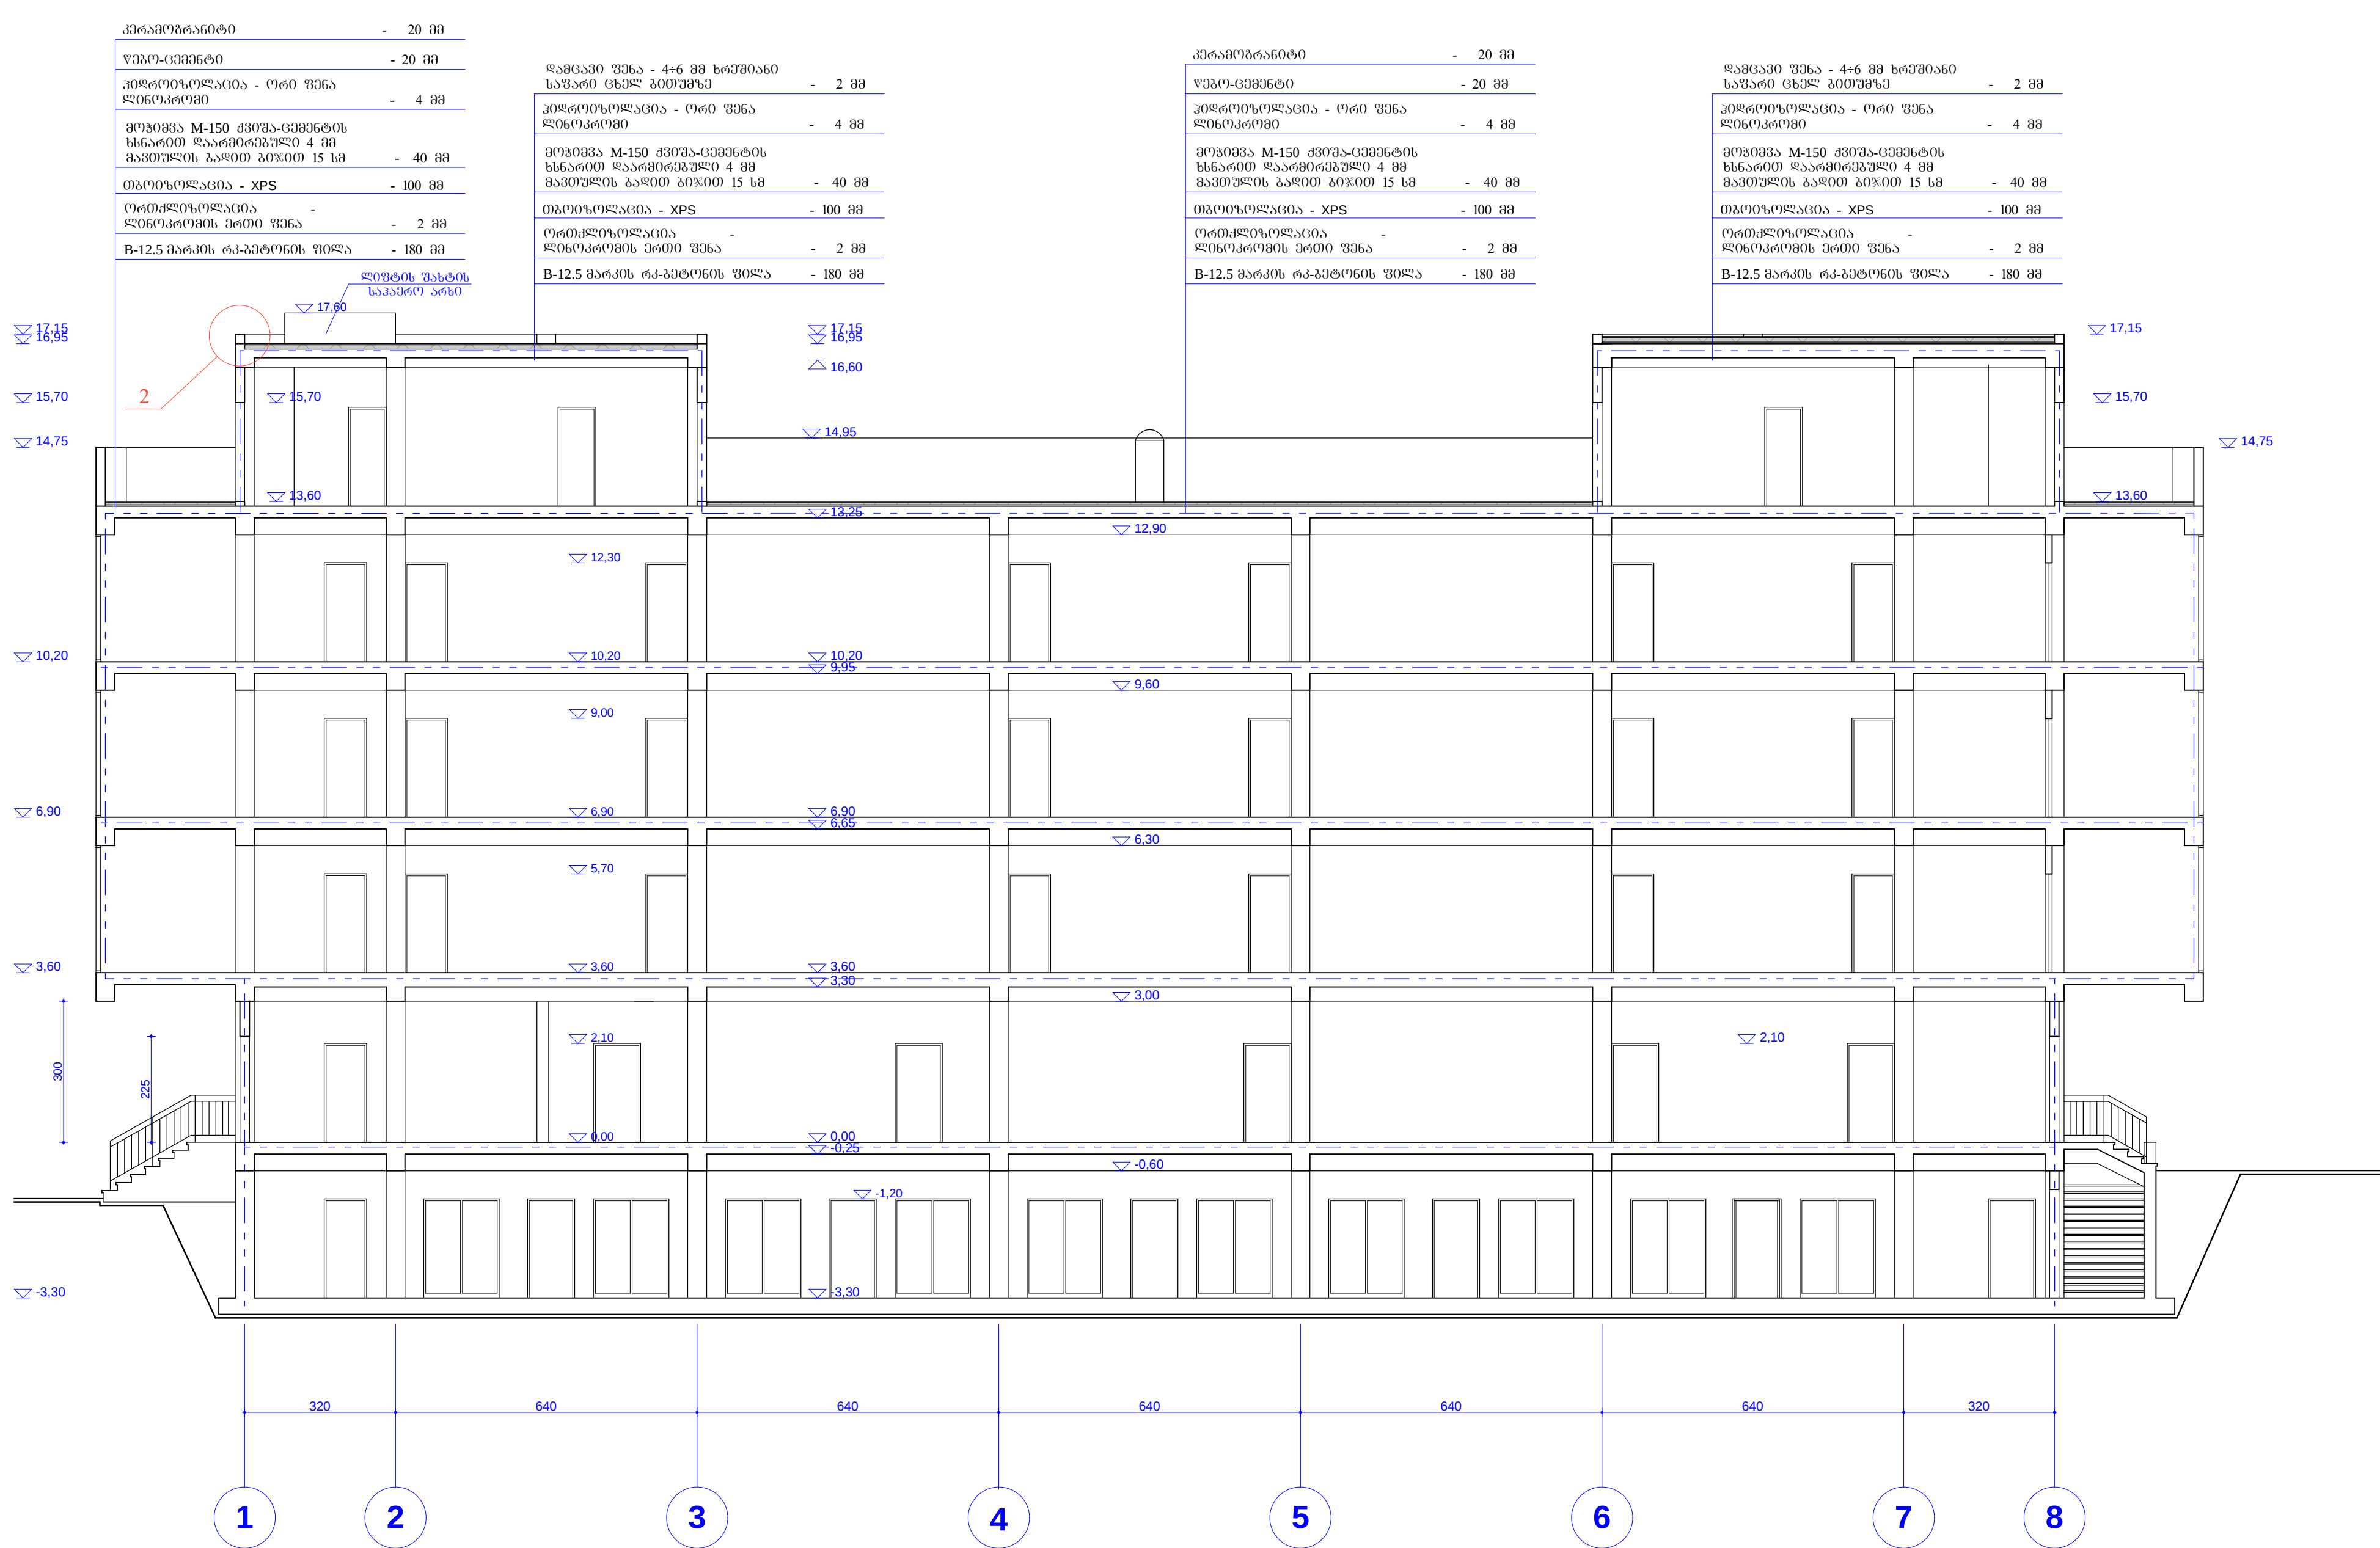





პერამეტრები	- 20 მმ
წიბრ-გვერდი	- 20 მმ
ჰიდროიზოლაცია - ორი ფენა ლინოკერამი	- 4 მმ
მომხმამ M-150 ქვიშა-გვერდის ხსნარით ღარიგრეპული 4 მმ მავიშლის ბალოთ ბოლოთ 15 სმ	- 40 მმ
თბოიზოლაცია - XPS	- 100 მმ
ორთქლიზოლაცია ლინოკერამის პრეტი ფენა	- 2 მმ
B-12.5 მარკის რკ-პეტონის ფოლა	- 180 მმ

ღამცავი ფენა - 4+6 მმ ხრეშობა საფარი ცხელ ბითუმზე	- 2 მმ
ჰიდროიზოლაცია - ორი ფენა ლინოკერამი	- 4 მმ
მომხმამ M-150 ქვიშა-გვერდის ხსნარით ღარიგრეპული 4 მმ მავიშლის ბალოთ ბოლოთ 15 სმ	- 40 მმ
თბოიზოლაცია - XPS	- 100 მმ
ორთქლიზოლაცია ლინოკერამის პრეტი ფენა	- 2 მმ
B-12.5 მარკის რკ-პეტონის ფოლა	- 180 მმ

პერამეტრები	- 20 მმ
წიბრ-გვერდი	- 20 მმ
ჰიდროიზოლაცია - ორი ფენა ლინოკერამი	- 4 მმ
მომხმამ M-150 ქვიშა-გვერდის ხსნარით ღარიგრეპული 4 მმ მავიშლის ბალოთ ბოლოთ 15 სმ	- 40 მმ
თბოიზოლაცია - XPS	- 100 მმ
ორთქლიზოლაცია ლინოკერამის პრეტი ფენა	- 2 მმ
B-12.5 მარკის რკ-პეტონის ფოლა	- 180 მმ

ღამცავი ფენა - 4+6 მმ ხრეშობა საფარი ცხელ ბითუმზე	- 2 მმ
ჰიდროიზოლაცია - ორი ფენა ლინოკერამი	- 4 მმ
მომხმამ M-150 ქვიშა-გვერდის ხსნარით ღარიგრეპული 4 მმ მავიშლის ბალოთ ბოლოთ 15 სმ	- 40 მმ
თბოიზოლაცია - XPS	- 100 მმ
ორთქლიზოლაცია ლინოკერამის პრეტი ფენა	- 2 მმ
B-12.5 მარკის რკ-პეტონის ფოლა	- 180 მმ

ოპტიკური ხაზი

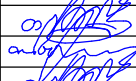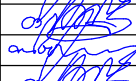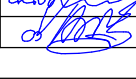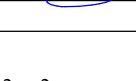ღამცავი	შპს „ტრიადა-ს“ სახელმწიფო უნივერსიტეტი		
საპროექტო ორგანიზაცია	შპს „ტრიადა-ს“  TRIADA-S Ltd		
პროექტის ღამცავი	ტექნიკური დოკუმენტი № 40-20 მარტის 2020 წლის საპროექტო სახელმწიფო უნივერსიტეტი (საპ. პროექტი 01.14.05.008.196)		
მისამართი	თბილისი, ა. კილიძის ქუჩა, № 40		
თანამდებობა	მმართველი	ხელმოწერა	
დირექტორი	თ. ხომელიძე		
პროექტის ავტორი	თ. ხომელიძე		
პრ. მთ. არქიტ.	თ. ხომელიძე		
ღამცავი	თ. ხომელიძე		
ნახაზი	პროექტი 2 - 2		
ფორმატი	მასშტაბი	თარიღი	ა -10
A 3	1:100	10.2020	