xis faqturiani daSponili „mdf„-s karis eskizebi

karis fotonimuSi

k-2




k-3



k-2


damzaddes 10 er Teuli

5 marcxena, 5 marjvena

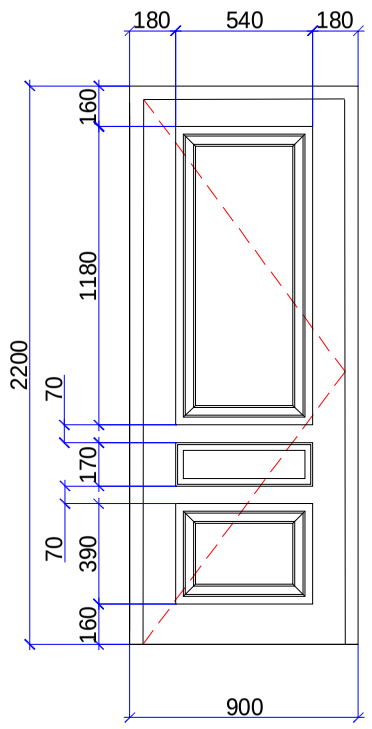


k-3[1]

damzaddes 2 er Teuli

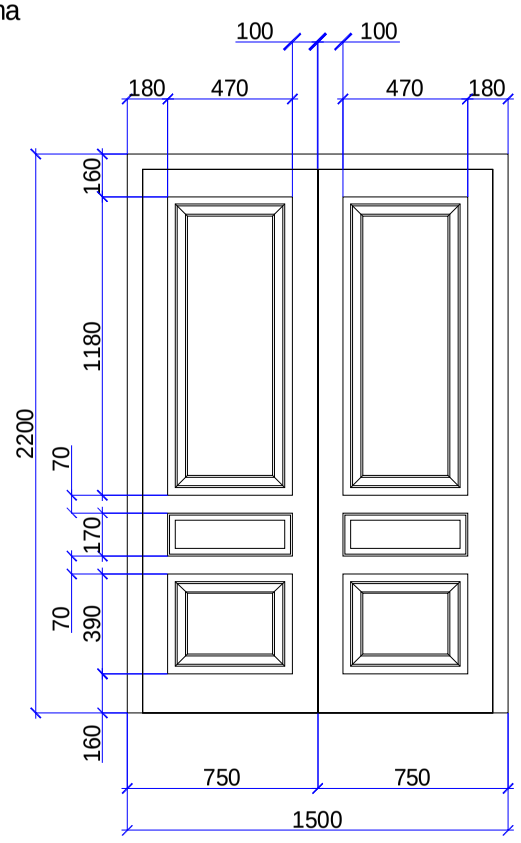

k-5

damzaddes 2 er Teuli

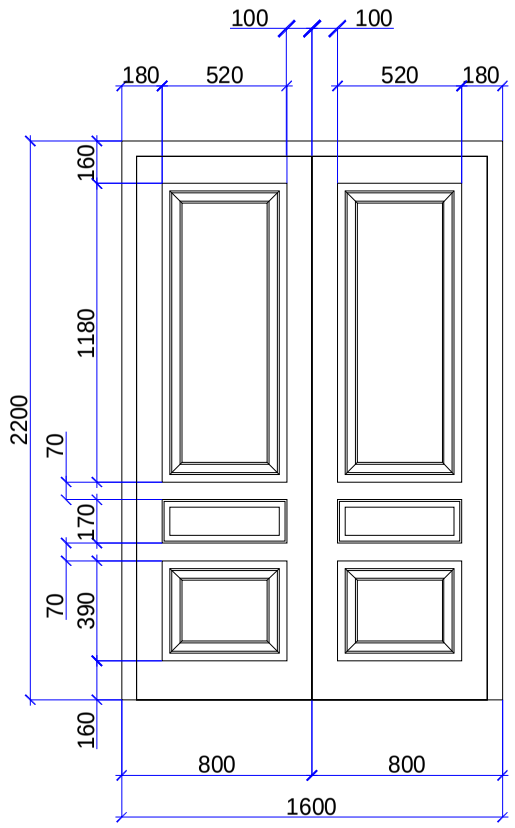

furnituris nimuSebi




_ kari markiT k-2 da k-3 damzaddes „mdf„-s daSponili masalisagan, wablis an an muxis faqturiT. kari damzadebis Semdeg daifaros ekologiurad sufTa, wablis feri, tonirebuli laqiT. feri fotonimuSis analogiuri. SeTanxmdes arqiteqtorTan.

_ karis saketebi da anjamebi unda iyos analogiuri arsebuli bunebrivi xis masalis karebebisa.

_ karebis gabarituli zomebi dazustdes mwarmoeblis mier, adgilze arsebuli Riobebis mixedviT.

sam safexuriani sabrjeni

sam safexuriani Stapiki

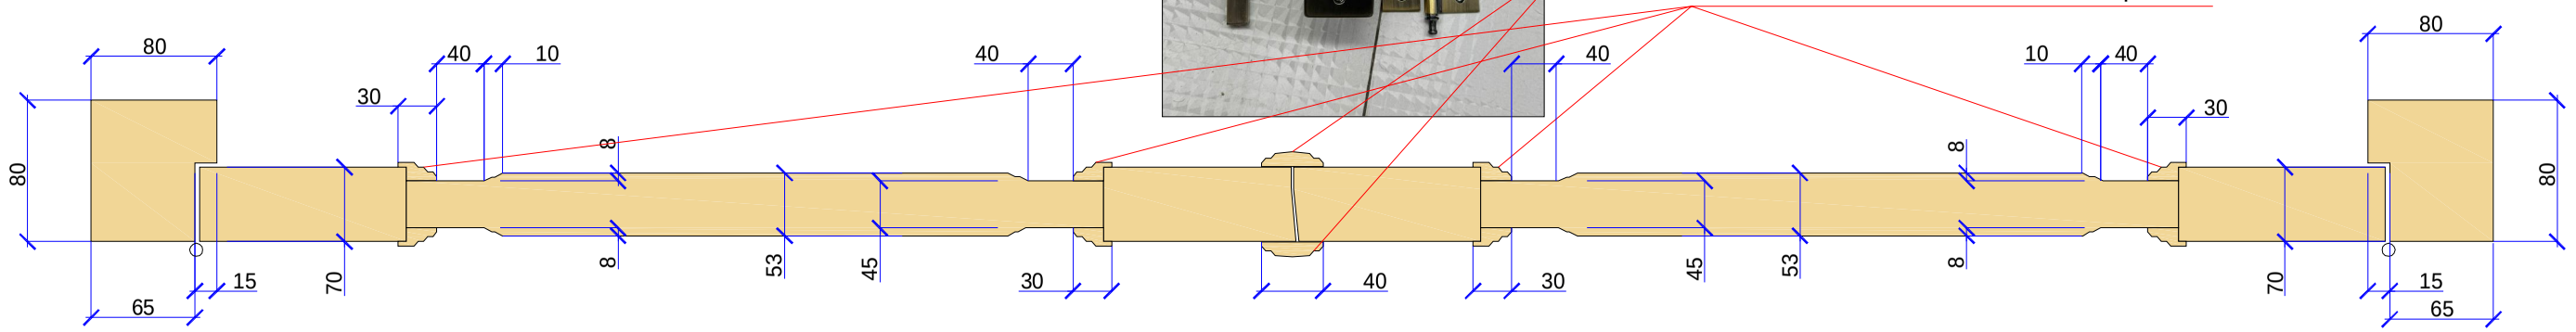

_ karis kveTis zomebi SesaZlebelia dazustdes mwarmoebelTan.

Tanamdeboba	gvari	xelmowera	TariRi	q. zugdidi Salva dadianis saxelobis profesiuli dramatuli Teatri	stadia	furceli	formati
direqtori	r. CabraZe				m.p.	g - 52	A 3
pr. avtori							
arqiteqtori	e. osefaiSvili			,,mdf„-s xis faqturiani dasamzadebeli karis eskizebi	masStabi	asociacia „atu„	
daamuSava	e. osefaiSvili						
Seamowma	m. naTaZe						