


1 ფასადი თ–ა ღერძებს შორის – მოცულობები

1 : 100




2 ფასადი თ–ა ღერძებს შორის – ხის მოპირკეთება

1 : 100

| მოცულობები განშლა თ–ა | | | |
|---|---|---|---|
| მასალის დასახელება | მოცულობა | განშლა | ფოტო |
| აგური | 226.1 m² | განშლა თ–ა ღერძებში | |
| ალუმინის მილკვადრატი | 32.7 m² | განშლა თ–ა ღერძებში | |
| თუნუქი ვერტიკალური | 188.8 m² | განშლა თ–ა ღერძებში | |
| კედლების ქვით მოპირკეთება | 80.0 m² | განშლა თ–ა ღერძებში | |
| კომპოზიტური პანელი | 251.0 m² | განშლა თ–ა ღერძებში | |
| რიგელის მოპირკეთება | 193.20 m | განშლა თ–ა ღერძებში | |
| მინის მოაჯირი | 104.99 m | განშლა თ–ა ღერძებში | |
| ფიბრობეტონის კანტი | 46.00 m | განშლა თ–ა ღერძებში | |
| ცოკოლის ქვით მოპირკეთება (h=0.6 m) | 108.14 m | განშლა თ–ა ღერძებში | |
| წიბოვანი ჰორიზონტალური შველერი | 26.53 m | განშლა თ–ა ღერძებში | |
| ალუმინის პვინის მოპირკეთება | 30.1 m² | განშლა თ–ა ღერძებში | |
| ალუმინის ცხაური პვანზე | 98.0 m² | განშლა თ–ა ღერძებში | |
| გამყოფი ტიხარი | 296.1 m² | განშლა თ–ა ღერძებში | |
| კოლონის მოპირკეთება | 289.8 m² | განშლა თ–ა ღერძებში | |

NEXT


0

შენიშვნები:
ნიშნავს დაბეტონდეს ადგილზე;

ყველა შეუსაბამობა სამუშაოების დაწყებამდე აუცილებლად უნდა შეცნობ არქიტექტორს;

აბსოლუტური ნიშნული:

±0.000 = 441.00

პროექტის დასახელება :

ნახაზის დასახელება :
მოცულობები განშლა თ-ა

მასშტაბი 1 : 100

საავტორო ჯგუფი:

არქ. ვ.კობახიძე

არქ. ა.გელაშვილი

არქ.

არქ.

| თარიღი : | Issue Date | ფურცელი |
|---|---|---|
| პვ.რაოდ. | პვეროდ. | A-1 |
| | A-411 | |

10/26/2026 12:26:23 AM



















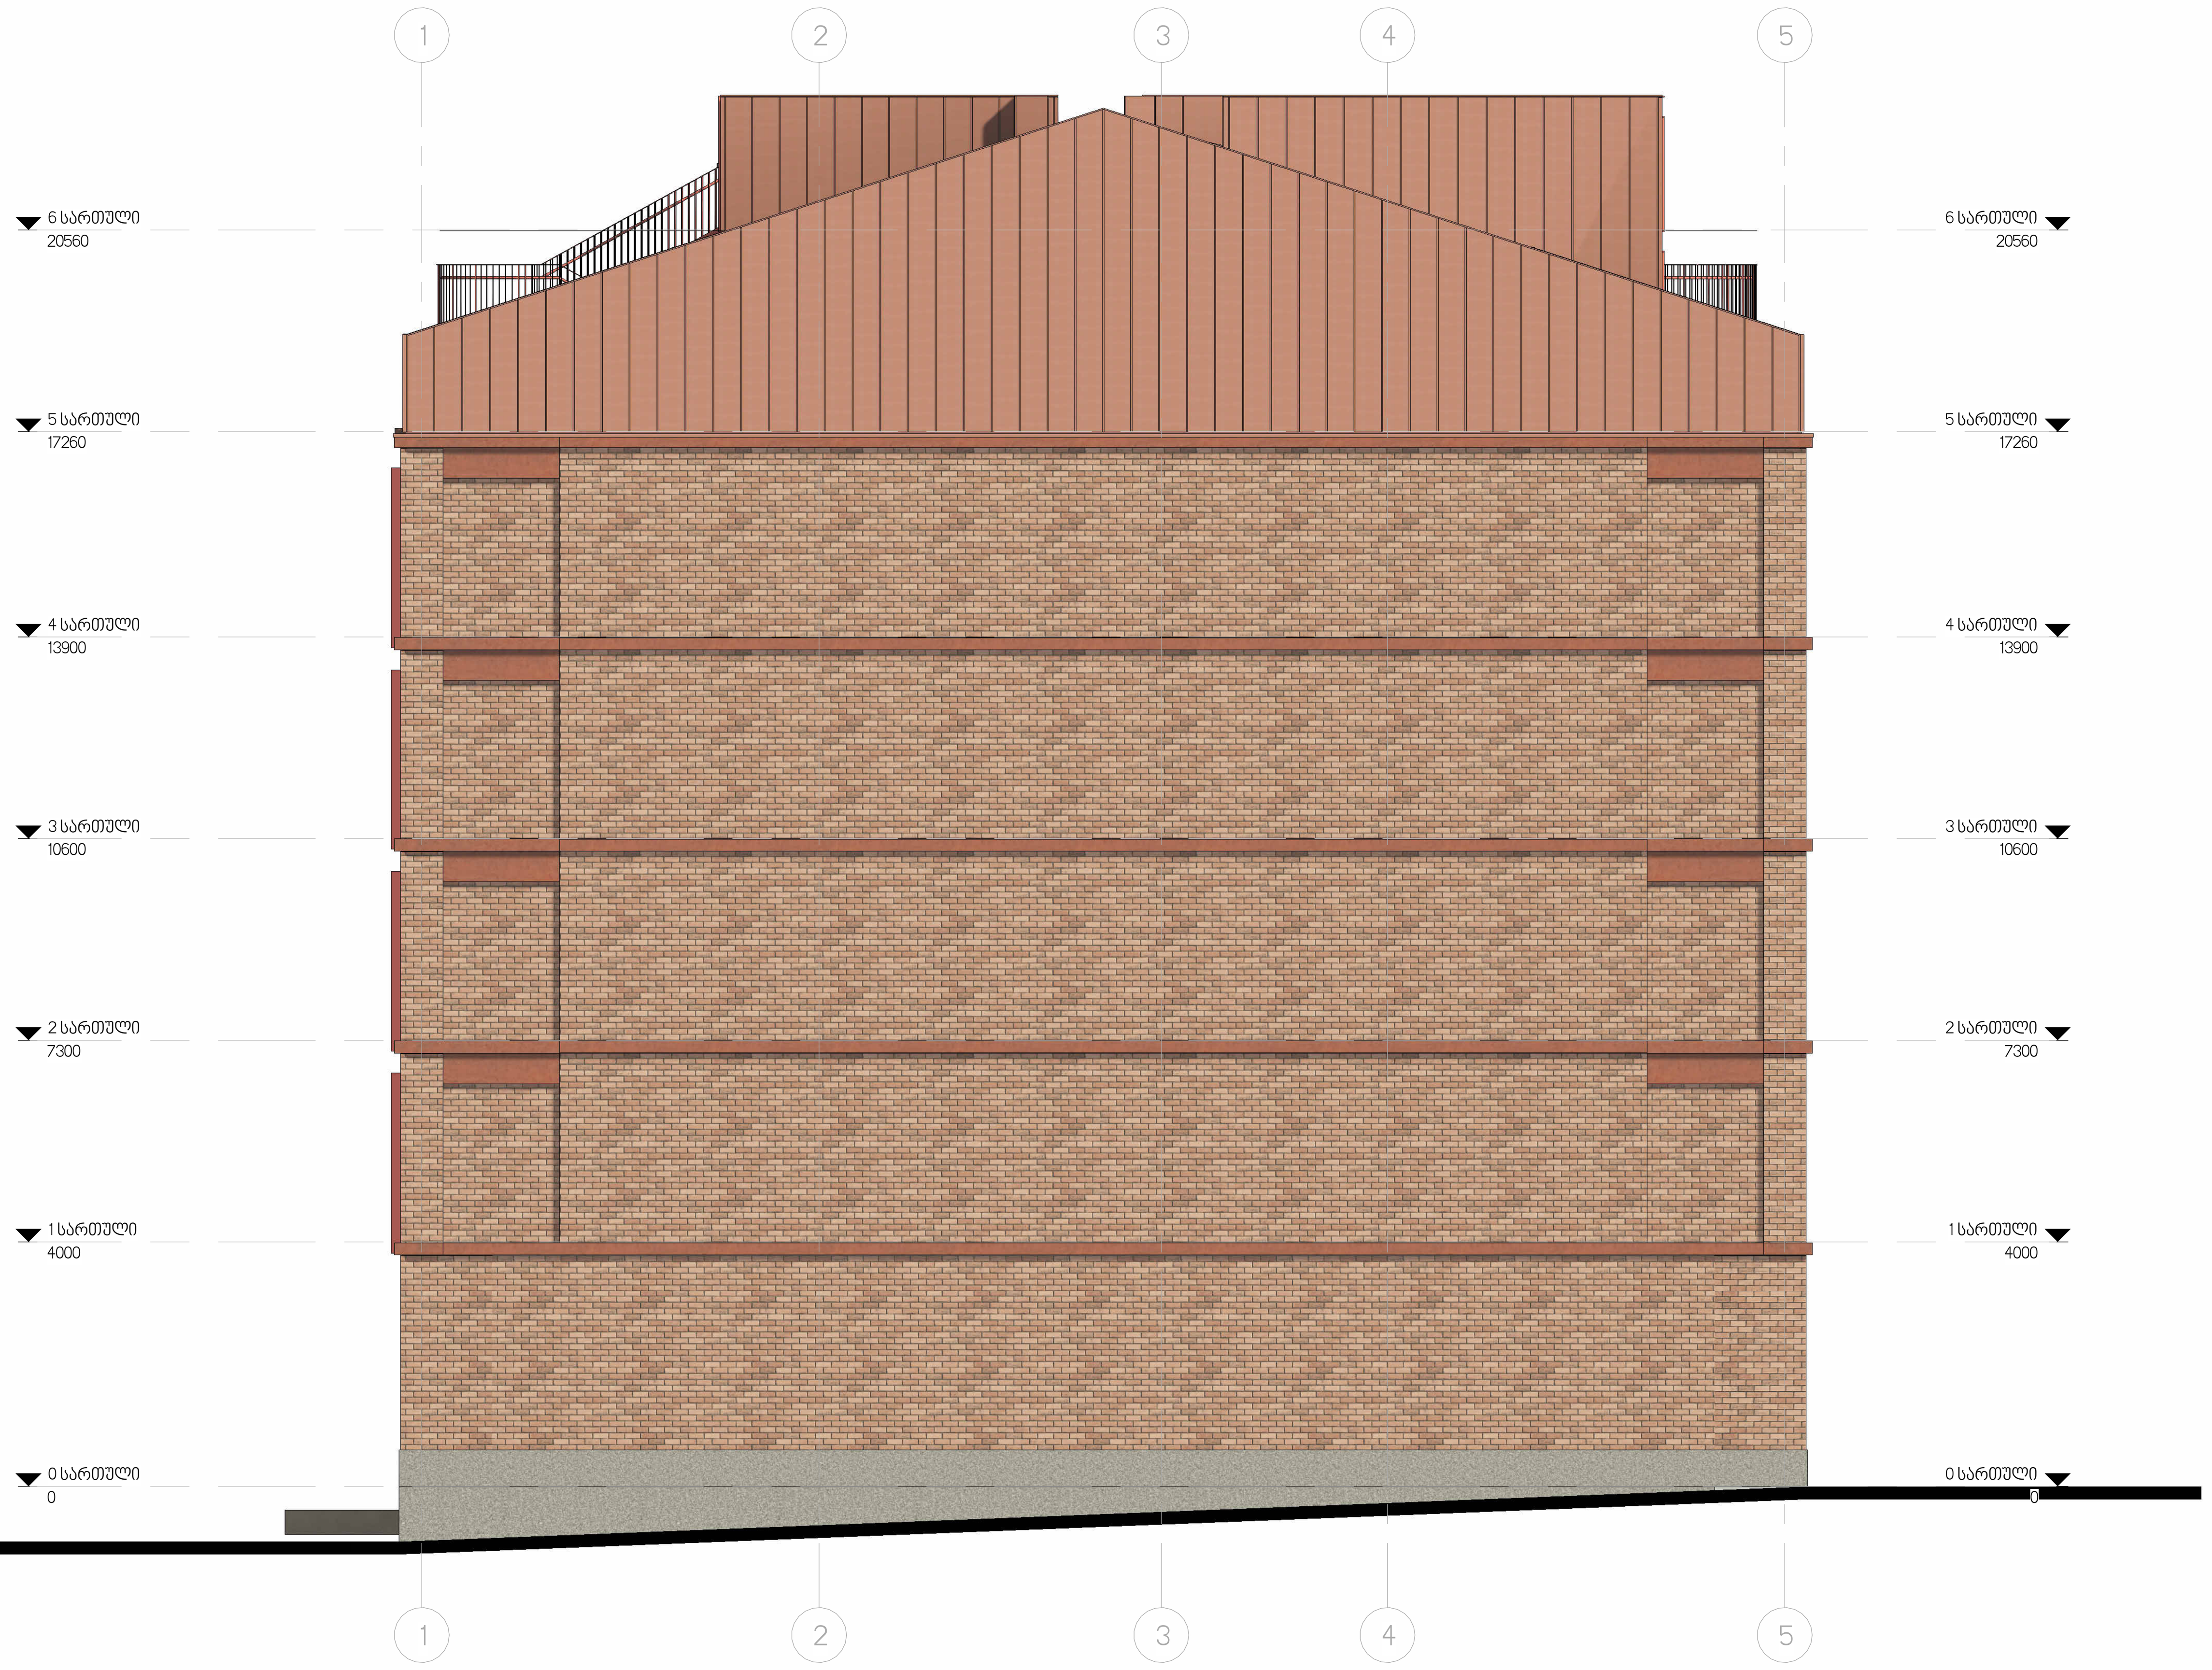


1 ფასადი 1-6 ღერძებს შორის - მოცულობები

1 : 100

| მოცულობები განშლა 1-5 | | | |
|---|---|---|---|
| მასალის დასახელება | მოცულობა | განშლა | ფოტო |
| აგური | 337.2 m² | განშლა 1-5 ღერძებში | |
| თუნუქი ვერტიკალური | 93.6 m² | განშლა 1-5 ღერძებში | |
| ფიბრობეტონის კანტი | 92.8 m | განშლა 1-5 ღერძებში | |
| რიგელის მოპირკეთება | 15.2 m | განშლა 1-5 ღერძებში | |

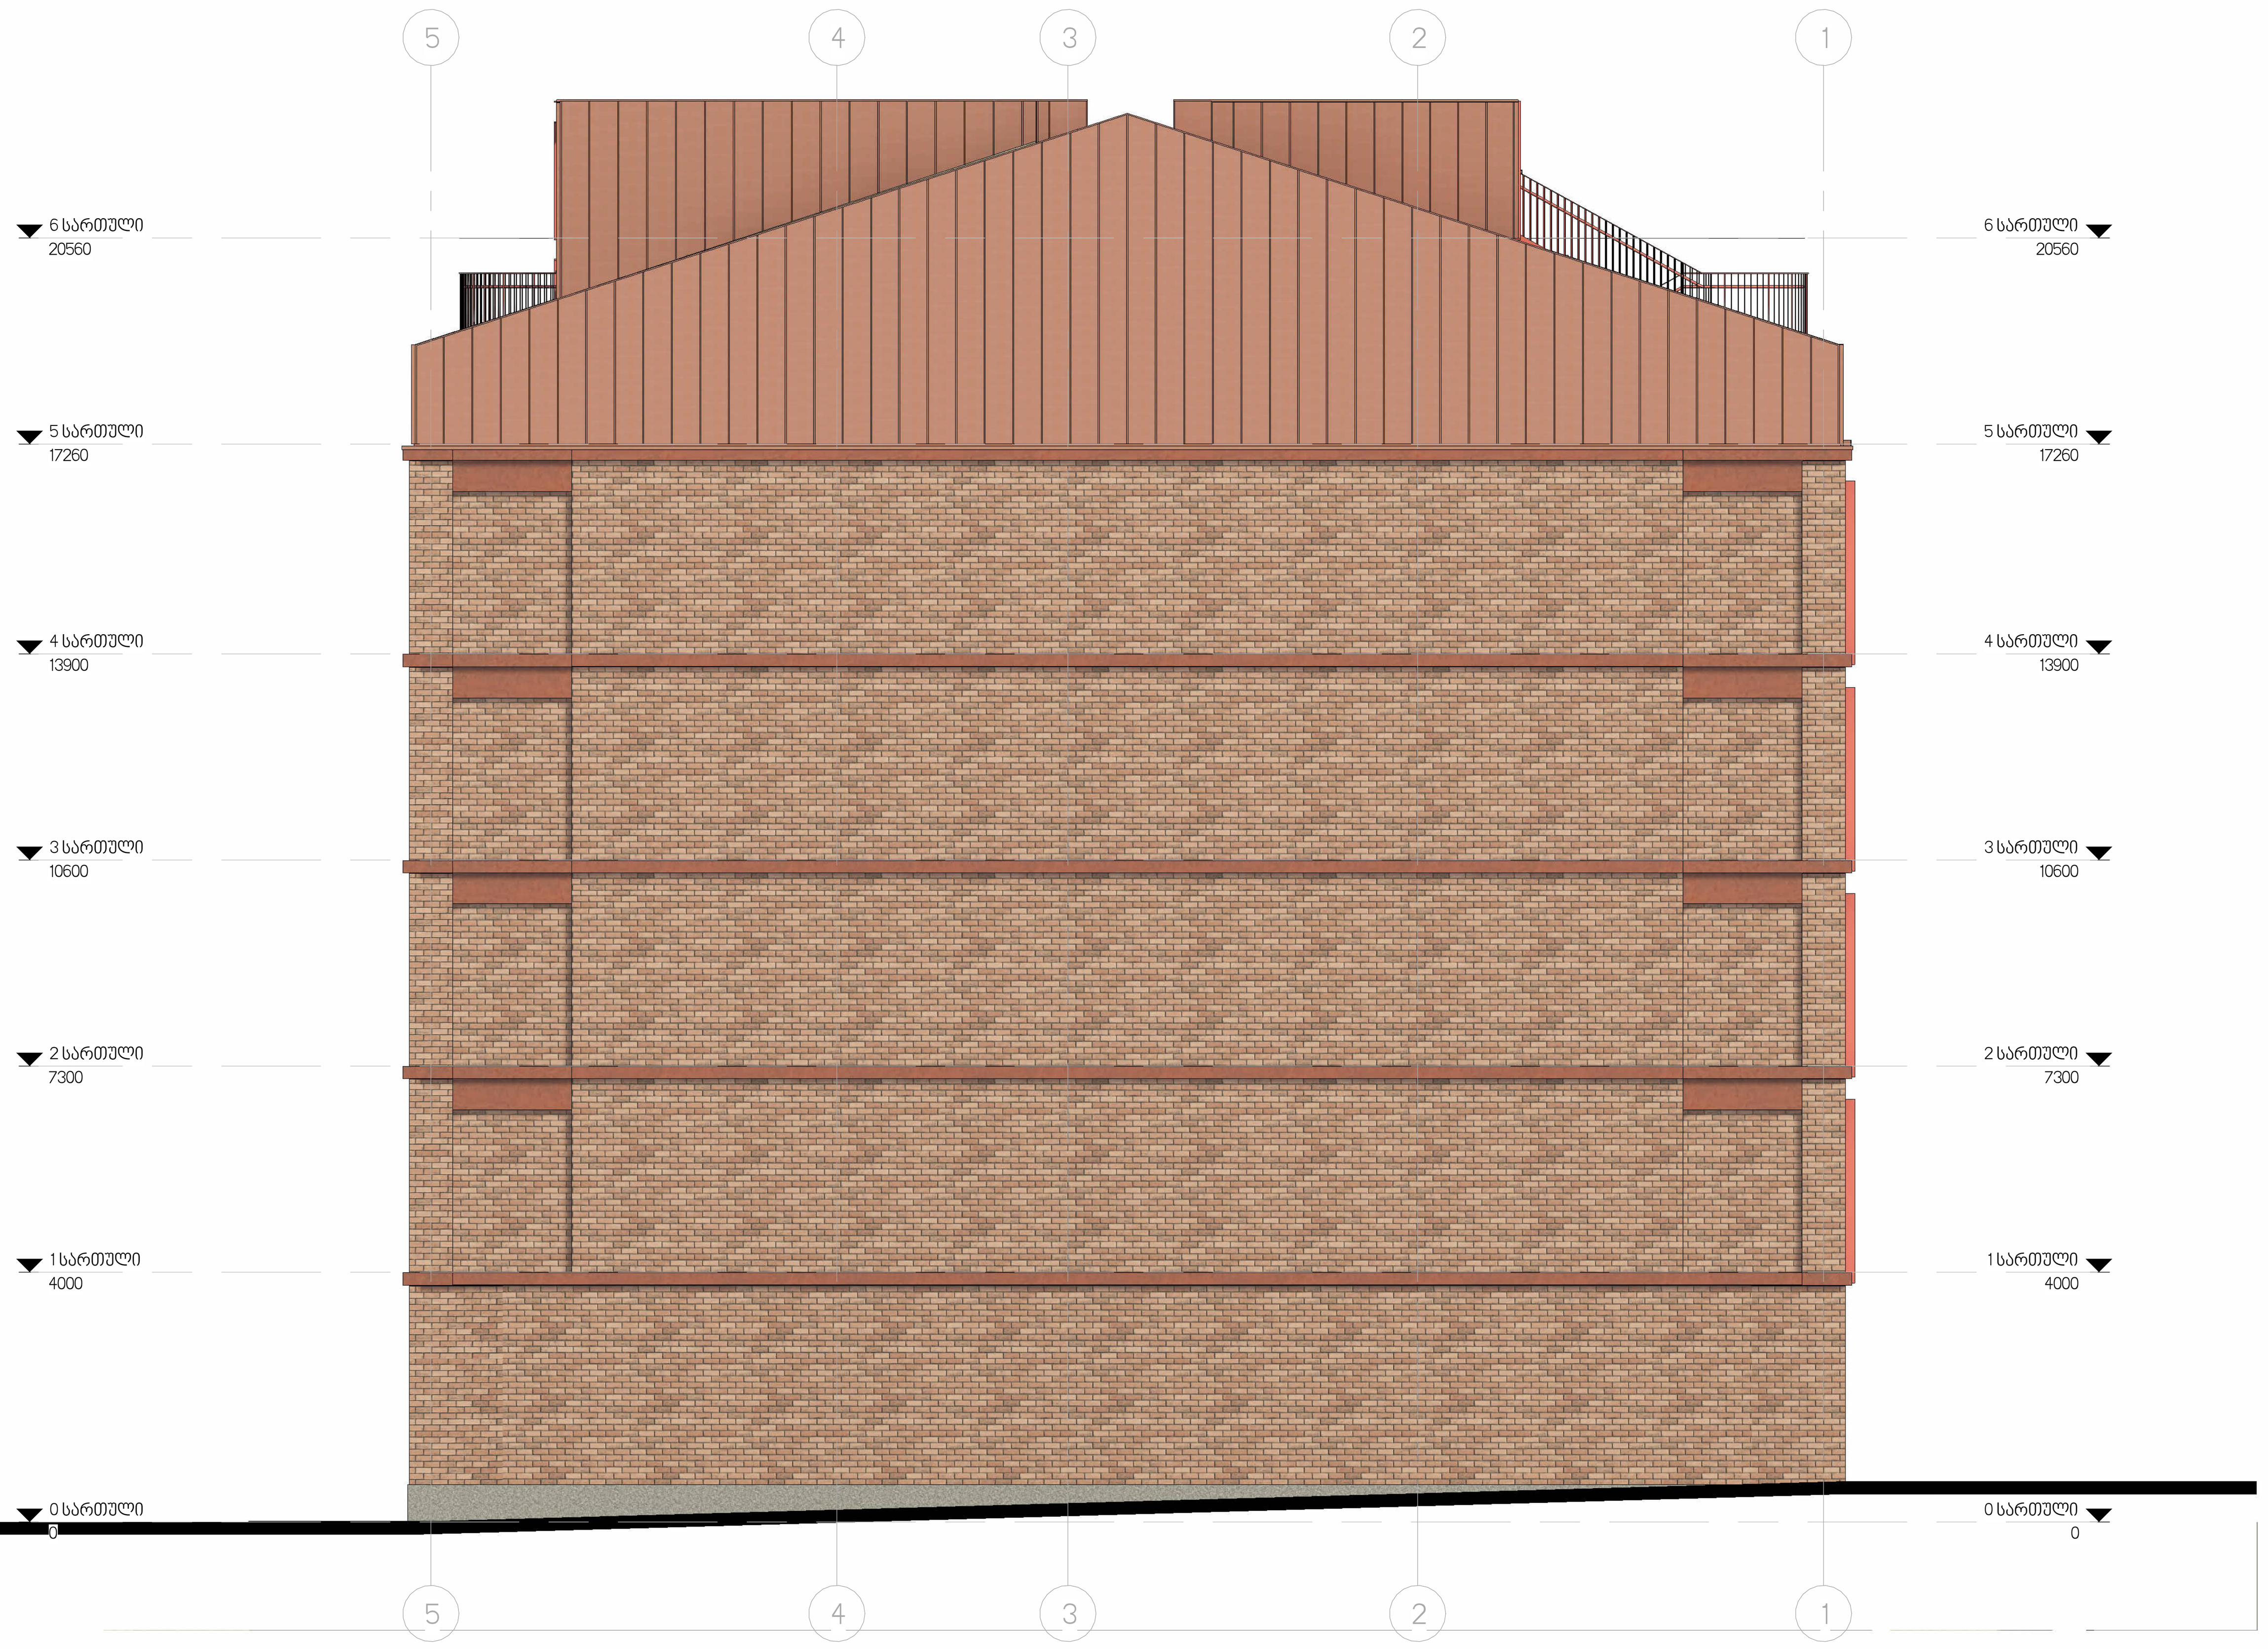


2 ფასადი 6-1 ღერძებს შორის - მოცულობები

1 : 100

| მოცულობები განშლა 5-1 | | | |
|---|---|---|---|
| მასალის დასახელება | მოცულობა | განშლა | ფოტო |
| აგური | 338.0 m² | განშლა 5-1 ღერძებში | |
| თუნუქი ვერტიკალური | 93.5 m² | განშლა 5-1 ღერძებში | |
| ფიბრობეტონის კანტი | 92.8 m | განშლა 5-1 ღერძებში | |
| რიგელის მოპირკეთება | 15.2 m | განშლა 5-1 ღერძებში | |


NEXT

ექსპლიკაცია:

ბლოკი
ე

შენიშვნები:
ზომები დაზუსტდეს ადგილზე;

ყველა შეუსაბამობა სამუშაოების დაწყებამდე აუცილებლად უნდა ეცნოს არქიტექტორს;

აბსოლუტური ნიშნული:

±0.000 = 441.00

პროექტის დასახელება :
მრავალბინიანი საცხოვრებელი კომპლექსი - ა. წურწუმიას ქ. N12

ნახაზის დასახელება :
მოცულობები განშლა 6-1, 1-6

მასშტაბი 1 : 100
საავტორო ჯგუფი:
არქ. ვ.აფანასევი
არქ. ა.ზვიადაური
არქ.
არქ.

თარიღი : Issue Date
ფურცელი
გვ.რაოდ.
გვერდი:
A-413
A-1

10/26/2026 12:27:01 AM

## ჯამური მოცულობები

| მასალის დასახელება | მოცულობა | ფოტო |
|---|---|---|
| აგური | 1098.3 m² |  |
| ალუმინის მილკვადრატი | 81.3 m² |  |
| თუნუქი ვერტიკალური | 551.7 m² |  |
| კედლების ქვით მოპირკეთება | 80.0 m² |  |
| კომპოზიტური პანელი | 491.8 m² |  |
| სხვენის კედელი | 340.0 m² | |

## მოცულობა თუნუქის გადახურვა

| მასალის დასახელება | მოცულობა | ფოტო |
|---|---|---|
| თუნუქის გადახურვა | 801.3 m² |  |

| | | |
|---|---|---|
| თუნუქის პარაპეტის ქუდი | 184.82 m | |
| მინის მოაჯირი | 197.13 m |  |
| ფიბრობეტონის კანტი | 263.70 m |  |
| ცოკოლის ქვით მოპირკეთება (h=0.6 m) | 170.84 m |  |
| წითელი ჰორიზონტალური შველერი | 53.61 m |  |

## ჭერების მოპირკეთება

| მასალის დასახელება | მოცულობა | სართული |
|---|---|---|
| 0.00 ნიშნულის ჭერის მოპირკეთება | 128.3 m² | 0 სართული |
| აივნის ჭერის მოპირკეთება | 153.6 m² | 1 სართული |
| აივნის ჭერის მოპირკეთება | 153.6 m² | 2 სართული |
| აივნის ჭერის მოპირკეთება | 153.6 m² | 3 სართული |
| აივნის ჭერის მოპირკეთება | 153.6 m² | 4 სართული |
| | 742.7 m² | |

## აივნის იატაკის მოპირკეთება

| მასალის დასახელება | მოცულობა | სართული |
|---|---|---|
| აივნის იატაკის მოპირკეთება | 157.2 m² | 5 სართული |

| | | |
|---|---|---|
| რიგელის მოპირკეთება | 413.3 m |  |
| ალუმინის აივნის მოპირკეთება | 30.1 m² |  |
| ალუმინის ცხაური აივანზე | 215.6 m² |  |
| გამყოფი ტიხარი | 550.5 m² |  |
| კოლონის მოპირკეთება | 594.3 m² |  |

NEXT

eqspilakacia

**SeniSvnebi:**
ზომები დაზუსტდეს ადგილზე;

ყველა შეუსაბამობა სამშენებლის დაწყებამდე აუცილებლად უნდა ეცნობოს არქიტექტორს;

აბსოლიტური ნიშნული:

±0.000 =

**proeqtis dasaxeleba:**
მრავალბინიანი საცხოვრებელი კომპლექსი - ა. წურწუმიას ქ. N12

**naxazis dasaxeleba**
ჯამური მოცულობები

**masStabi**

**saavtori jgufi:**

**arq. v.afanasevi**

**arq. a.zviadauri**

**arq.**

**arq.**

| | | |
|---|---|---|
| TariRi | Issue Date | furceli |
| gv.raod. | gverdi | A-2 |
| | A-414 | |

10/26/2026 12:27:01 AM