

1 ფასადი შ-ი ღერძებს შორის - მოცულობები

1 : 100



2 ფასადი შ-ი ღერძებს შორის - ხის მოპირკეთება

1 : 100

5%

მოცულობები განშლა შ-ი აგურის			
მასალის დასახელება	მოცულობა	განშლა	ფოტო
აგური	297.7 m²	განშლა შ-ი ღერძებში	
ალუმინის მილკვადრატი	29.9 m²	განშლა შ-ი ღერძებში	
თუნუქი ვერტიკალური	163.6 m²	განშლა შ-ი ღერძებში	
კედლების ქვეშ მოპირკეთება	65.0 m²	განშლა შ-ი ღერძებში	
კომპოზიტური პანელი	248.3 m²	განშლა შ-ი ღერძებში	
ალუმინის აივნის მოპირკეთება	30.1 m²	განშლა შ-ი ღერძებში	
ალუმინის ცხაური აივანზე	98.0 m²	განშლა შ-ი ღერძებში	
გამყოფი ტიხარი	248.0 m²	განშლა შ-ი ღერძებში	
კოლონის მოპირკეთება	289.7 m²	განშლა შ-ი ღერძებში	
რიგელის მოპირკეთება	185.01 m	განშლა შ-ი ღერძებში	
მინის მოაპირი	105.0 m	განშლა შ-ი ღერძებში	
ფიბრობეტონის კანტი	44.4 m	განშლა შ-ი ღერძებში	
ცოკოლის ქვეშ მოპირკეთება (h=0.6 m)	100.5 m	განშლა შ-ი ღერძებში	
ნითელი ჰორიზონტალური შველერი	15.5 m	განშლა შ-ი ღერძებში	

NEXT

ძმახვილაძის:

ალოკი
0

შენიშვნები:
ნორმები დაზუსტდეს ადგილზე;

ყველა შესაბამისობა სამუშაოების დაწყებამდე აუცილებლად უნდა შეხვდა არქიტექტორს;

აბსოლუტური ნიშნული:

±0.000 = 446.3

პროექტის დასახელება :
მრავალბინიანი საცხოვრებელი კომპლექსი - ა. წერეთლის ქ. N12

ნახაზის დასახელება :
მოცულობები განშლა შ-ი

მასშტაბი 1 : 100

საკონტრო ჯგუფი:

არქ. ვ.კობახიძე

არქ. ა.გელეიშვილი

არქ.

არქ.

თარიღი:	Issue Date	ფურცელი
პვ.რაოდ.	პროექტი: A-414	A-1

10/26/2026 12:21:55 AM



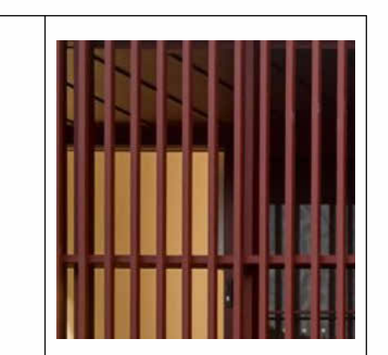
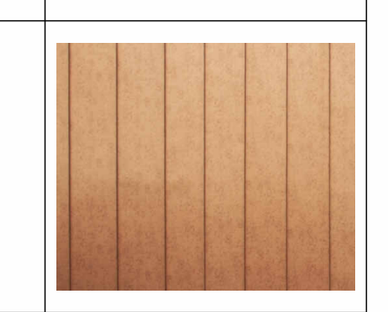
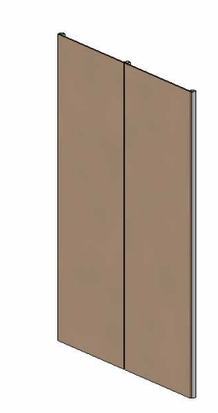
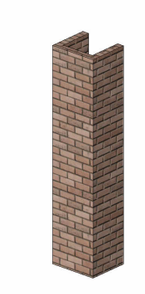
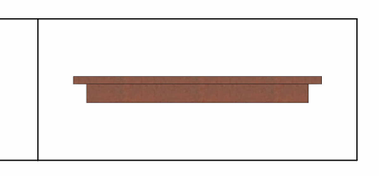
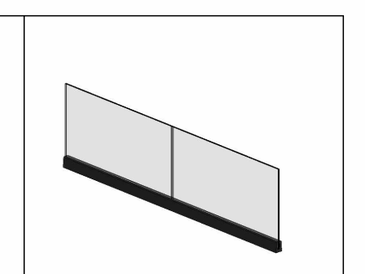
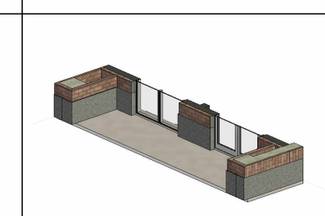
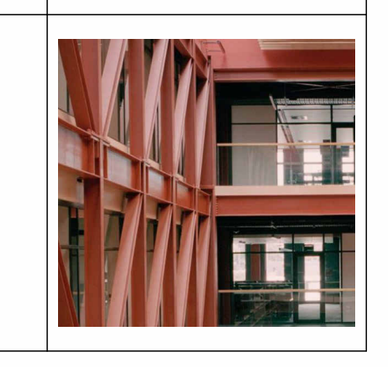
1 ფასადი ი-ჟ ღერძებს შორის - მოცულობები

1 : 100



2 ფასადი ი-ჟ ღერძებს შორის - ხის მოპირკეთება

1 : 100

მოცულობები განშლა ი-ჟ აგურის			
მასალის დასახელება	მოცულობა	განშლა	ფოტო
აგური	108.5 m²	განშლა ი-ჟ ღერძებში	
ალუმინის მილკვადრატი	49.7 m²	განშლა ი-ჟ ღერძებში	
თუნუქი ვერტიკალური	164.5 m²	განშლა ი-ჟ ღერძებში	
კომპოზიტური პანელი	238.3 m²	განშლა ი-ჟ ღერძებში	
ალუმინის ცხაური აივანზე	117.6 m²	განშლა ი-ჟ ღერძებში	
გამყოფი ტიხარი	152.6 m²	განშლა ი-ჟ ღერძებში	
კოლონის მოპირკეთება	302.7 m²	განშლა ი-ჟ ღერძებში	
რიგელის მოპირკეთება	217.10 m	განშლა ი-ჟ ღერძებში	
მინის მოაჯირი	92.14 m	განშლა ი-ჟ ღერძებში	
ფიბრობეტონის კანტი	15.90 m	განშლა ი-ჟ ღერძებში	
ცოკოლის ქვით მოპირკეთება (h=0.6 m)	88.51 m	განშლა ი-ჟ ღერძებში	
წითელი ჰორიზონტალური შველერი	24.10 m	განშლა ი-ჟ ღერძებში	

NEXT

ექსპლიკაცია:

ბლოკი
ე

შენიშვნები:
ზომები დაზუსტდეს ადგილზე;

ყველა შეუსაბამობა სამუშაოების დაწყებამდე აუცილებლად უნდა ეცნოს არქიტექტორს;

აბსოლუტური ნიშნული:

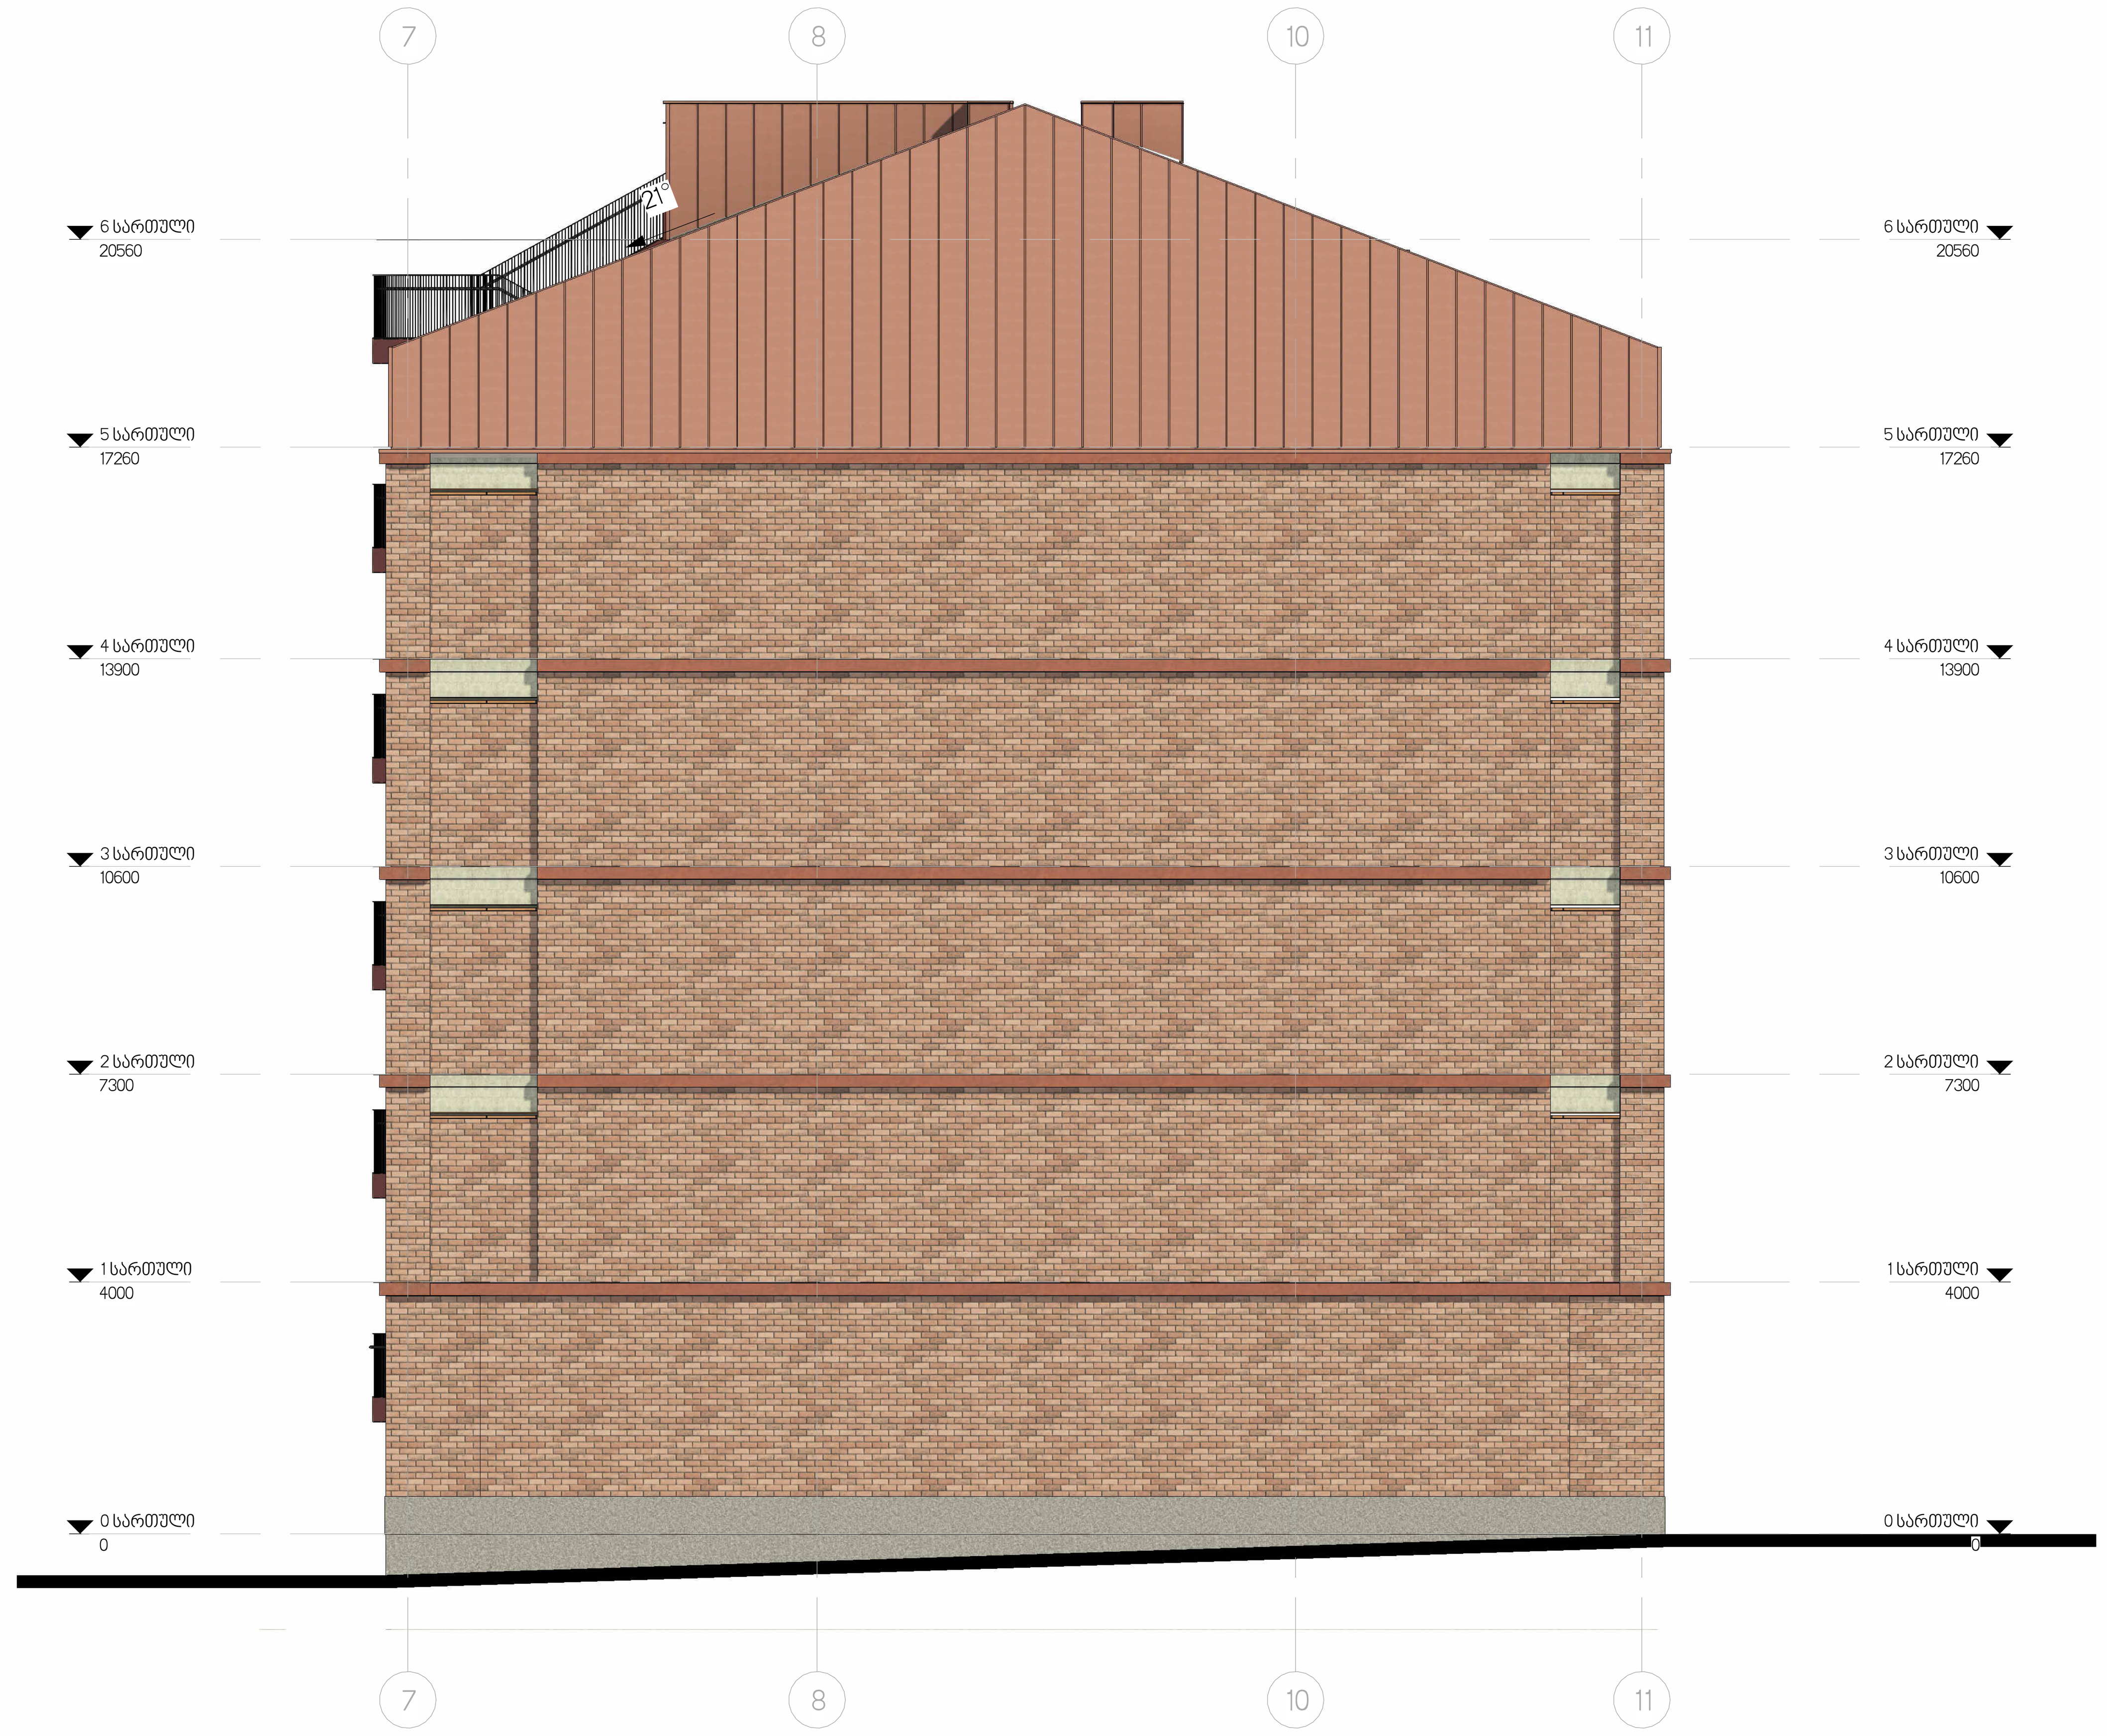
±0.000 = 446.3

პროექტის დასახელება :
მრავალბინიანი საცხოვრებელი კომპლექსი - ა. წურწუმიას ქ. N12

ნახაზის დასახელება :
მოცულობები განშლა ი-ჟ

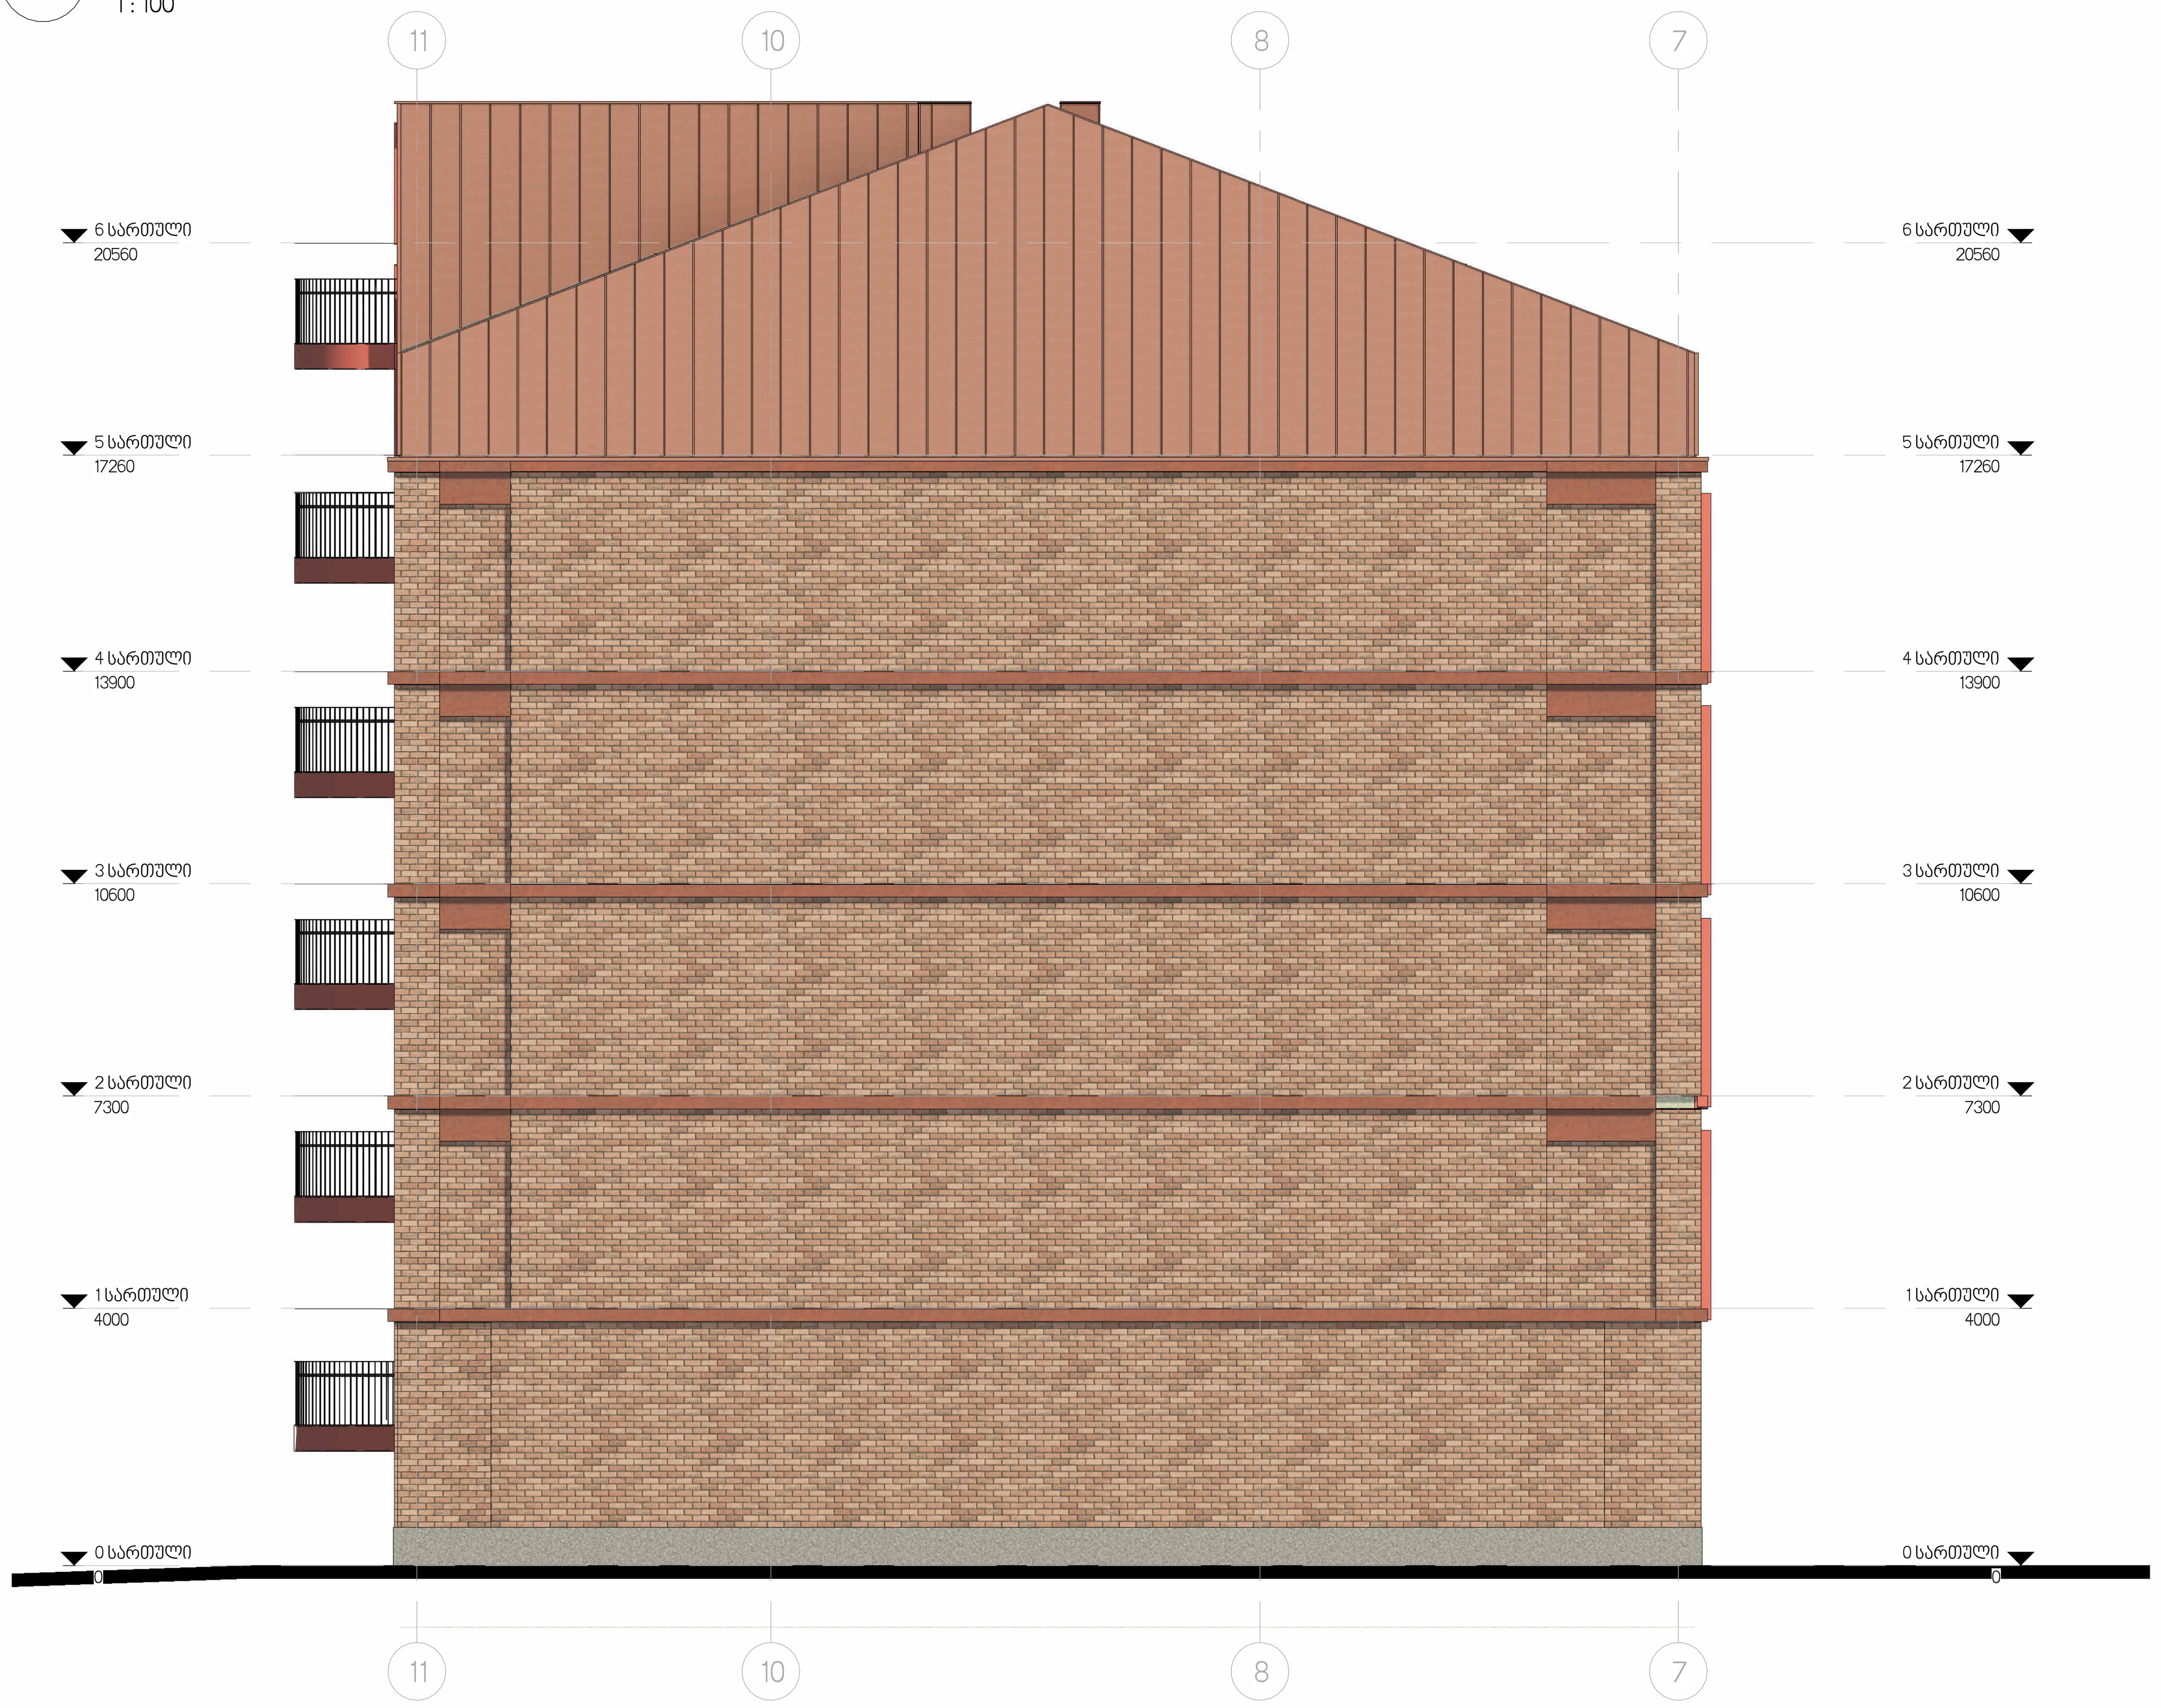
მასშტაბი	1 : 100
საავტორო ჯგუფი:	
არქ. ვ.აფანასევი	
არქ. ა.ზვიადაური	
არქ.	
არქ.	
თარიღი :	Issue Date
გვ.რაოდ.	
გვერდი:	A-415
ფურცელი	A-1

10/26/2026 12:22:09 AM



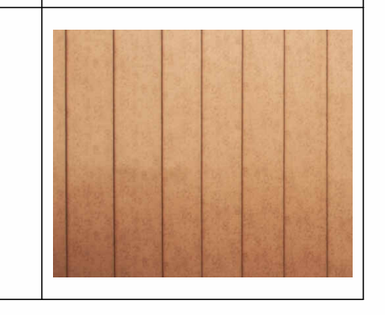
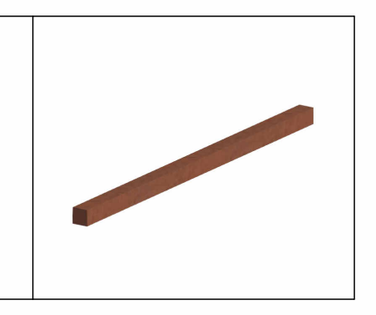
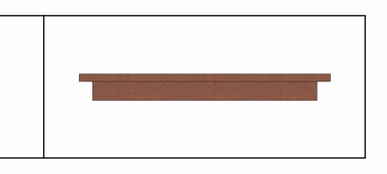
1 ფასადი 7-11 ღერძებს შორის - მოცულობები

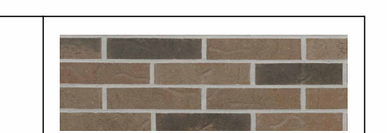
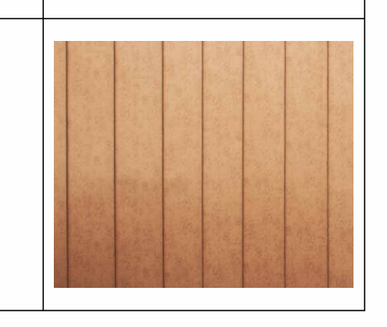
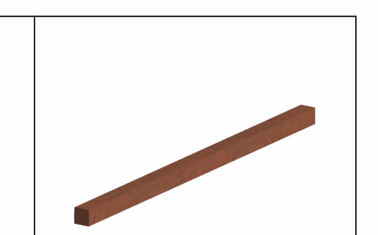
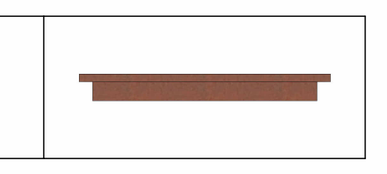
1 : 100



2 ფასადი 11-7 ღერძებს შორის - მოცულობები

1 : 100

მოცულობები განშლა 7-11			
მასალის დასახელება	მოცულობა	განშლა	ფოტო
აგური	295.5 m²	განშლა 7-11 ღერძებში	
თუნუქი ვერტიკალური	96.6 m²	განშლა 7-11 ღერძებში	
ფიბრობეტონის კანტი	83.3 m	განშლა 7-11 ღერძებში	
რიგელის მოპირკეთება	19.79 m	განშლა 7-11 ღერძებში	

მოცულობები განშლა 11-7			
მასალის დასახელება	მოცულობა	განშლა	ფოტო
აგური	301.7 m²	განშლა 11-7 ღერძებში	
თუნუქი ვერტიკალური	96.6 m²	განშლა 11-7 ღერძებში	
ფიბრობეტონის კანტი	83.3 m	განშლა 11-7 ღერძებში	
რიგელის მოპირკეთება	11.60 m	განშლა 11-7 ღერძებში	

NEXT

ექსპლიკაცია:

ბლოკი
ე

შენიშვნები:
ზომები დაზუსტდეს ადგილზე;

ყველა შეუსაბამობა სამუშაოების დაწყებამდე აუცილებლად უნდა ეცნოს არქიტექტორს;

აბსოლუტური ნიშნული:

±0.000 = 446.3

პროექტის დასახელება :
მრავალბინიანი საცხოვრებელი კომპლექსი - ა. წურწუმიას ქ. N12

ნახაზის დასახელება :
მოცულობები განშლა 7-11, 11-7

მასშტაბი	1 : 100
საავტორო ჯგუფი:	
არქ. ვ.აფანასევი	
არქ. ა.ზვიადაური	
არქ.	
არქ.	

თარიღი :	Issue Date	ფურცელი
გვ.რაოდ.	გვერდი: A-416	A-1

10/26/2026 12:22:20 AM

მოცულობები განშლა

მასალის დასახელება	მოცულობა	ფოტო
აგური	1003.4 m²	
ალუმინის მილკვადრატი	79.6 m²	
თუნუქი ვერტიკალური	523.8 m²	
კედლების ქვით მოპირკეთება	65.0 m²	
კომპოზიტური პანელი	486.6 m²	
სხვენის კედელი	319.0 m²	
ალუმინის აივნის მოპირკეთება	30.1 m²	
ალუმინის ცხაური აივანზე	215.6 m²	
გამყოფი ტიხარი	400.7 m²	
კოლონის მოპირკეთება	592.4 m²	
რიგელის მოპირკეთება	433.5 m	

ჯამური ცოკოლის ქვით მოპირკეთება

მასალის დასახელება	მოცულობა	ფოტო
თუნუქის პარაპეტის ქუდი	172.25 m	
მინის მოაჯირი	197.13 m	
ფიბრობეტონის კანტი	226.90 m	
ცოკოლის ქვით მოპირკეთება (h=0.6 m)	188.99 m	
წითელი ჰორიზონტალური შველერი	39.55 m	

თუნუქის გადახურვა

მასალის დასახელება	მოცულობა	ფოტო
თუნუქის გადახურვა	721.0 m²	

ჭერების მოპირკეთება

მასალის დასახელება	მოცულობა	სართული
0.00 ნიშნულის გვირაბის ჭერის მოპირკეთება	112.1 m²	0 სართული
0.00 ნიშნულის ჭერის მოპირკეთება	114.8 m²	0 სართული
აივნის ჭერის მოპირკეთება	114.3 m²	1 სართული
აივნის ჭერის მოპირკეთება	114.3 m²	2 სართული
აივნის ჭერის მოპირკეთება	114.3 m²	3 სართული
აივნის ჭერის მოპირკეთება	114.3 m²	4 სართული
	684.2 m²	

აივნის იატაკის მოპირკეთება1

მასალის დასახელება	მოცულობა	სართული
აივნის იატაკის მოპირკეთება	155.3 m²	1 სართული
აივნის იატაკის მოპირკეთება	135.1 m²	5 სართული
აივნის იატაკის მოპირკეთება	155.3 m²	2 სართული
აივნის იატაკის მოპირკეთება	155.3 m²	3 სართული
აივნის იატაკის მოპირკეთება	155.3 m²	4 სართული
	756.3 m²	

NEXT

eqspilakacia

SeniSvnebi:
ზომები დაზუსტდეს ადგილზე;

ყველა შეუსაბამობა სამუშაოების დაწყებამდე აუცილებლად უნდა ეცნობა არქიტექტორს;

აბსოლიტური ნიშნული:

±0.000 =

proeqtis dasaxeleba:
მრავალბინიანი საცხოვრებელი კომპლექსი - ა. წურწუმიას ქ. N12

naxazis dasaxeleba
ბამური მოცულობები

masStabi

saavtori jgufi:

arq. v.afanasevi

arq. a.zviadauri

arq.

arq.

TariRi | Issue Date

gv.raod. | gverdi

A-417

furceli

A-2

10/26/2026 12:22:23 AM