

# სარდაფი
# სულ - 474.05 კვ.მ

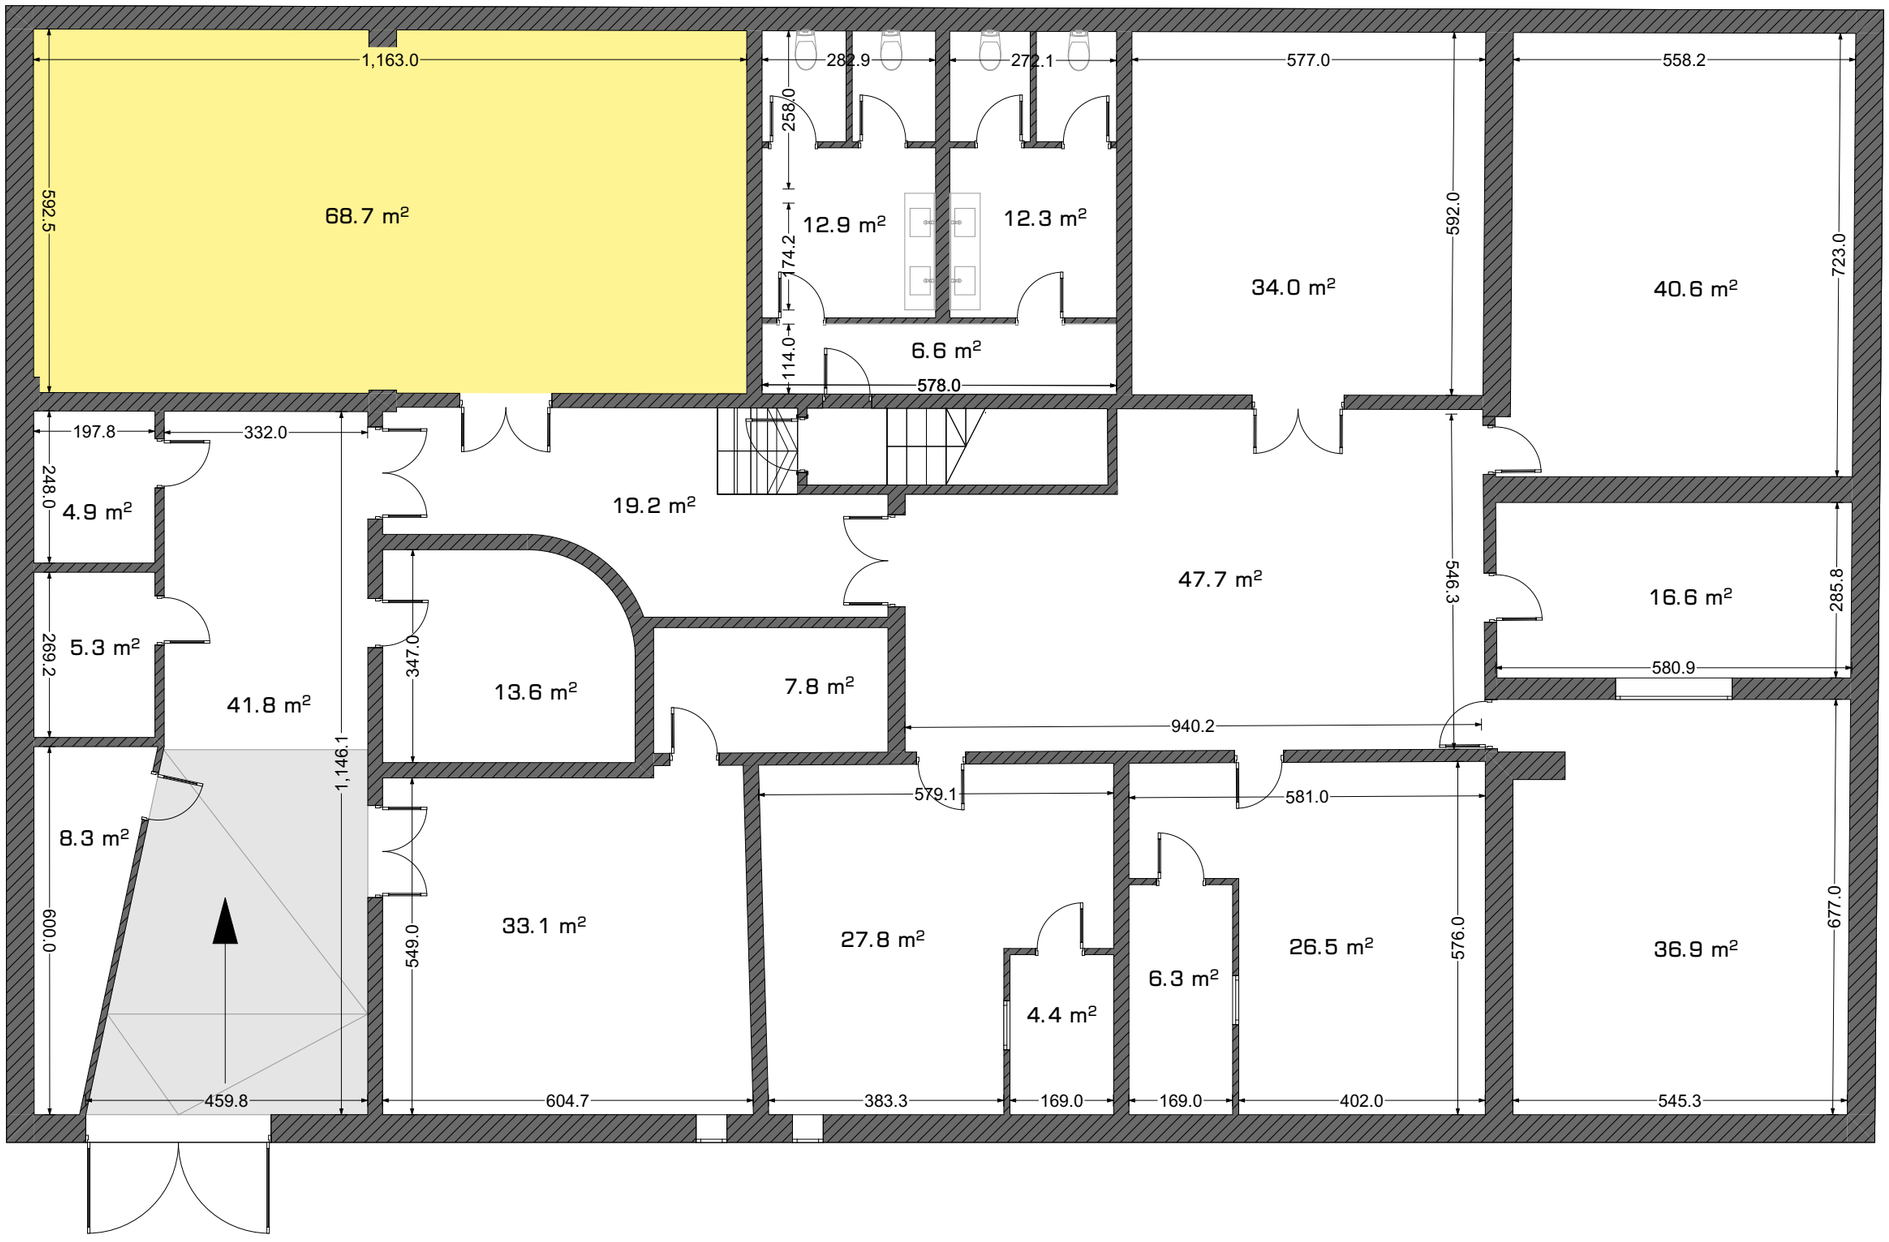


# I სართული
## სულ - 518.30 კვ.მ

522.5
289.6
13.6 m²
24.2 მ²
10.5 m²
23.4 m²
9.1 m²
24.9 m²
41.6 m²
286.9
158.4
134.0
884.4
26.4 m²
12.6 m²
12.6 m²
43.5 m²
15.6 m²
12.6 m²
10.8 m²
53.5 m²
23.9 m²
11.4 m²
12.6 m²
50.2 m²
9.7 m²
16.4 m²
33.3 m²
31.6 m²
12.7 m²
8.7 m²
6.7 m²
53.7 m²
85.4 m²

# II სართული
# სულ - 479.04 კვ.მ

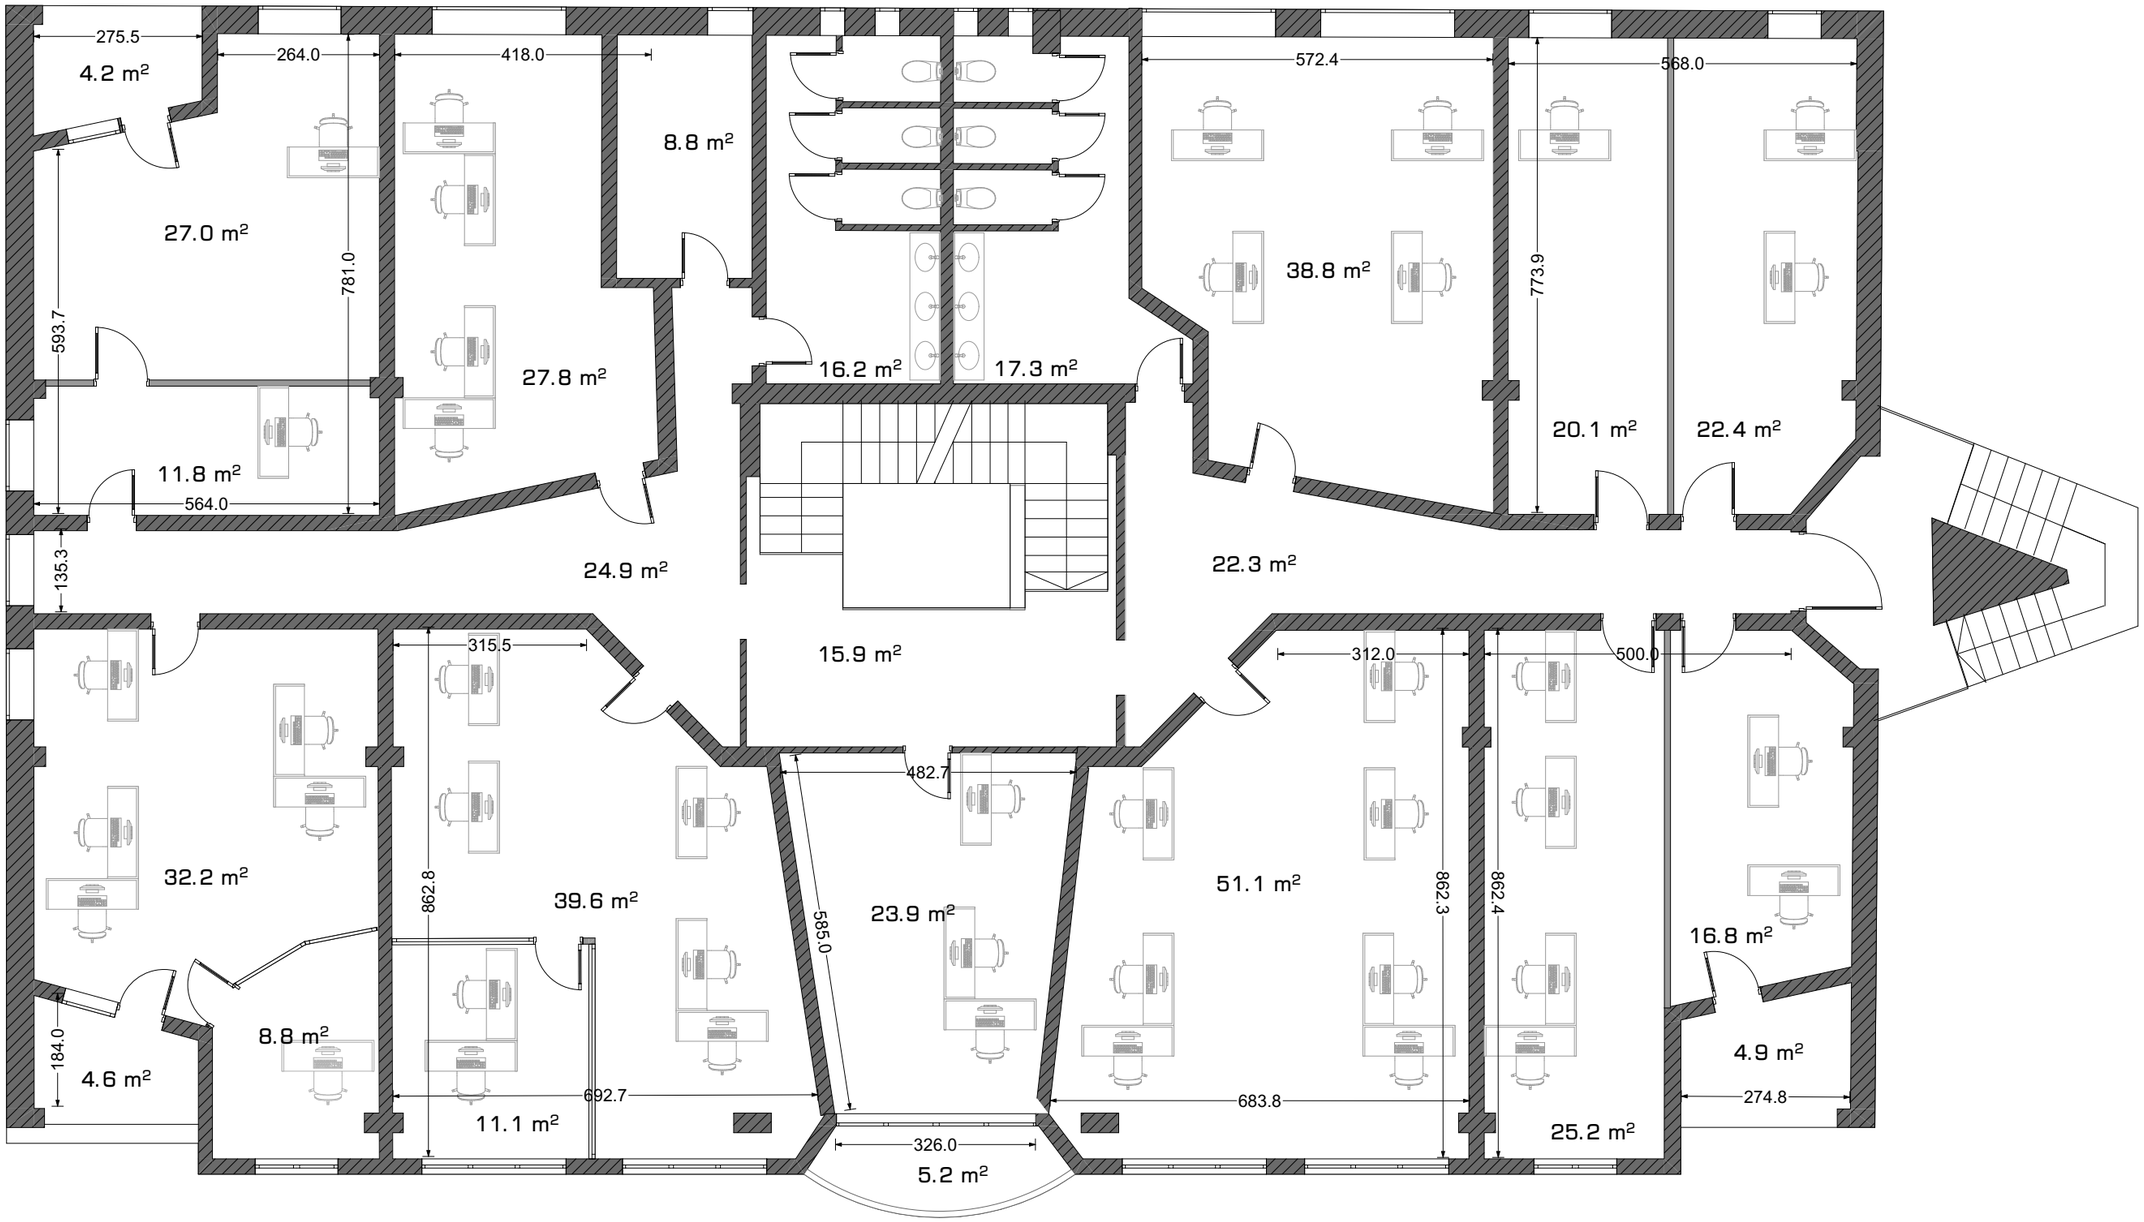

# III სართული
# სულ - 470.76 კვ.მ

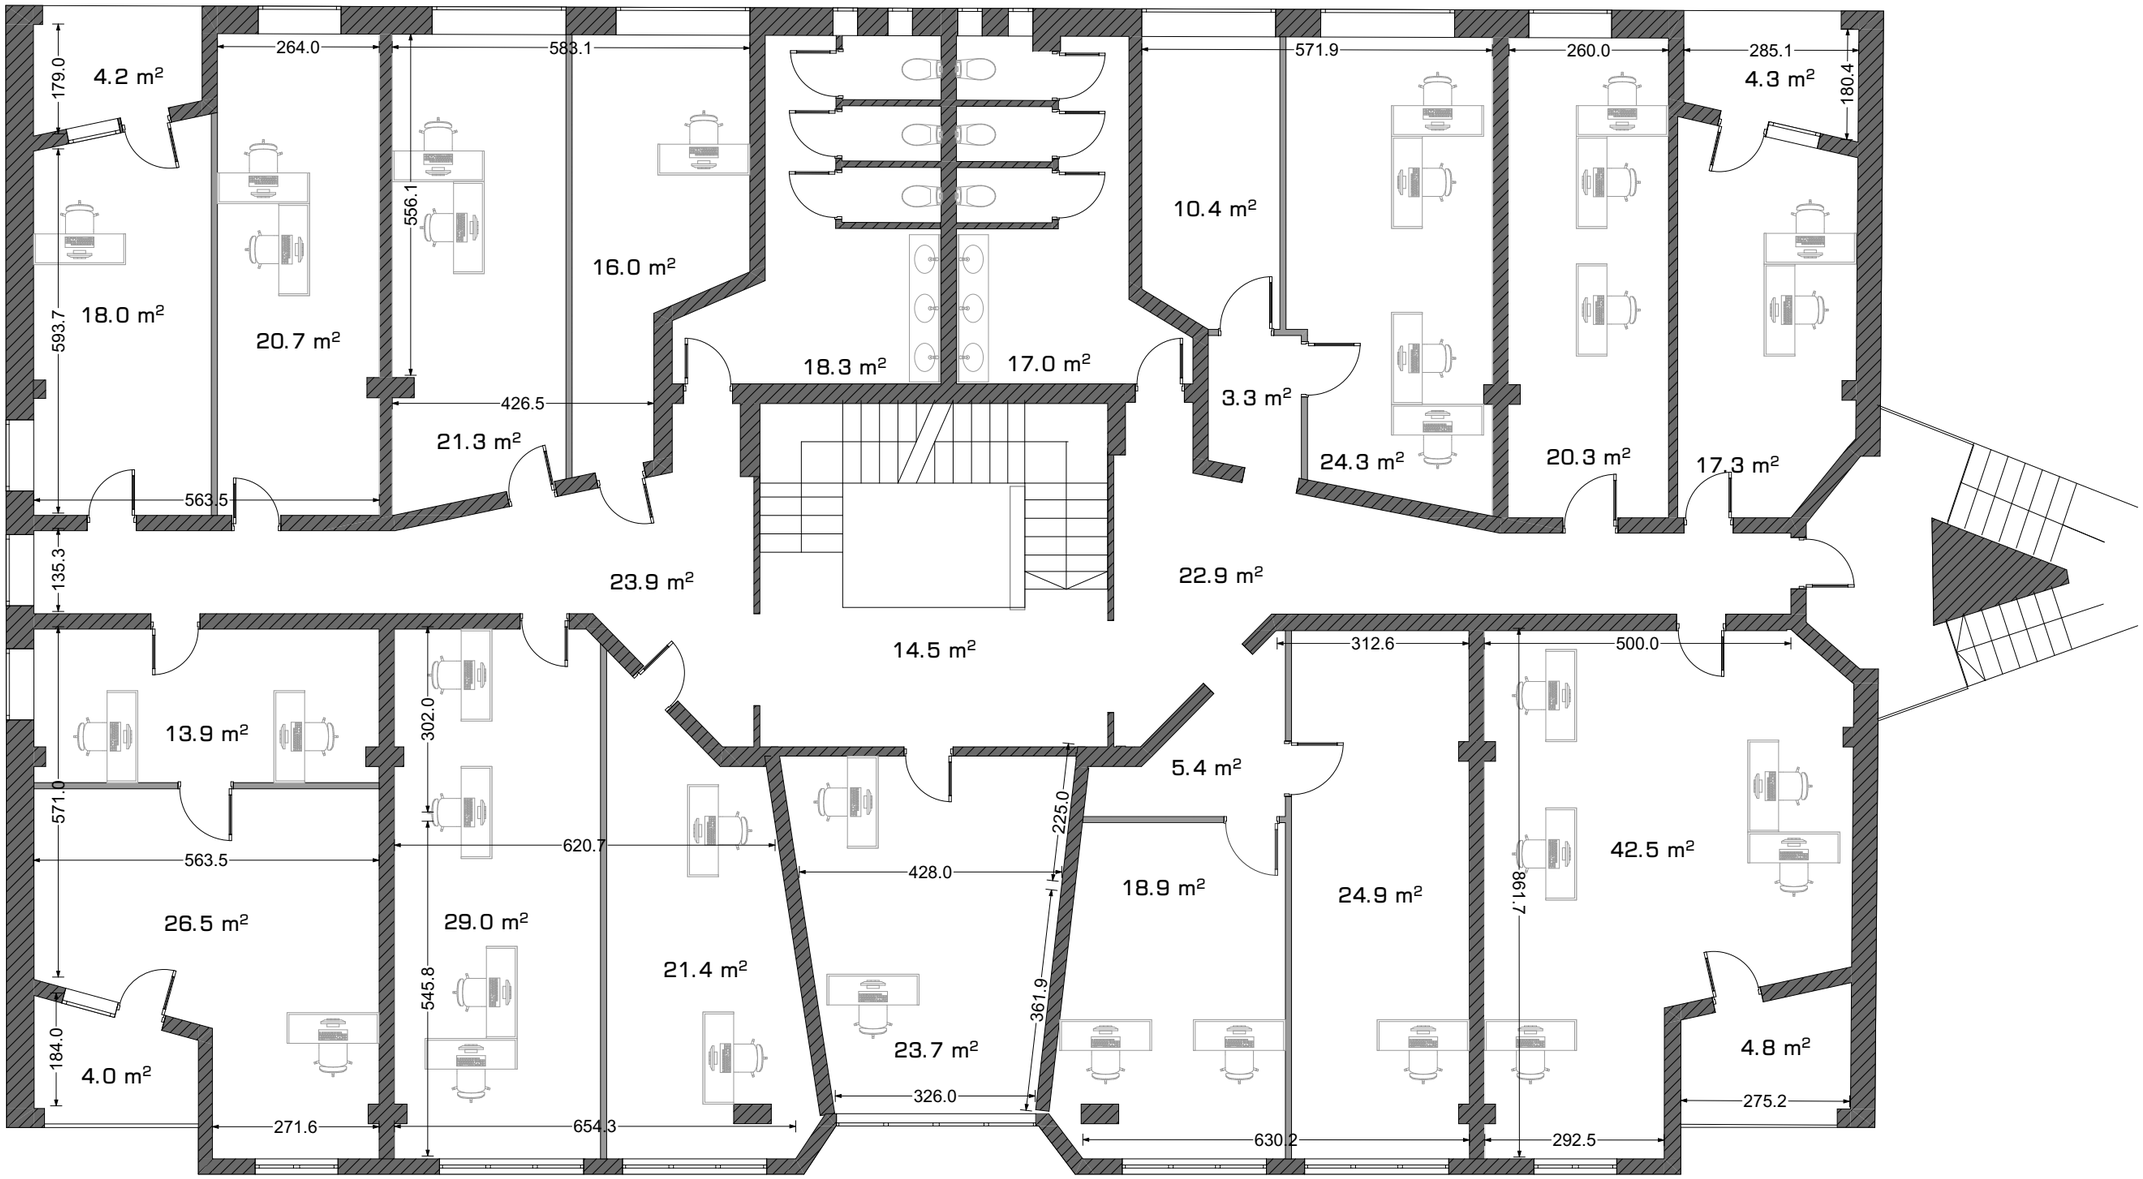

# IV სართული - მანსარდა
# სულ - 441.35 კვ.მ

