DINN

ქ. თბილისი, ყაზბეგის 15

ს/კ:01.10.14.010.030


ფართი: 487.3 მ^2

სარემონტო პროექტი

საქართველოს ბანკი
BANK OF GEORGIA


ყაზბეგის 15

არსებული

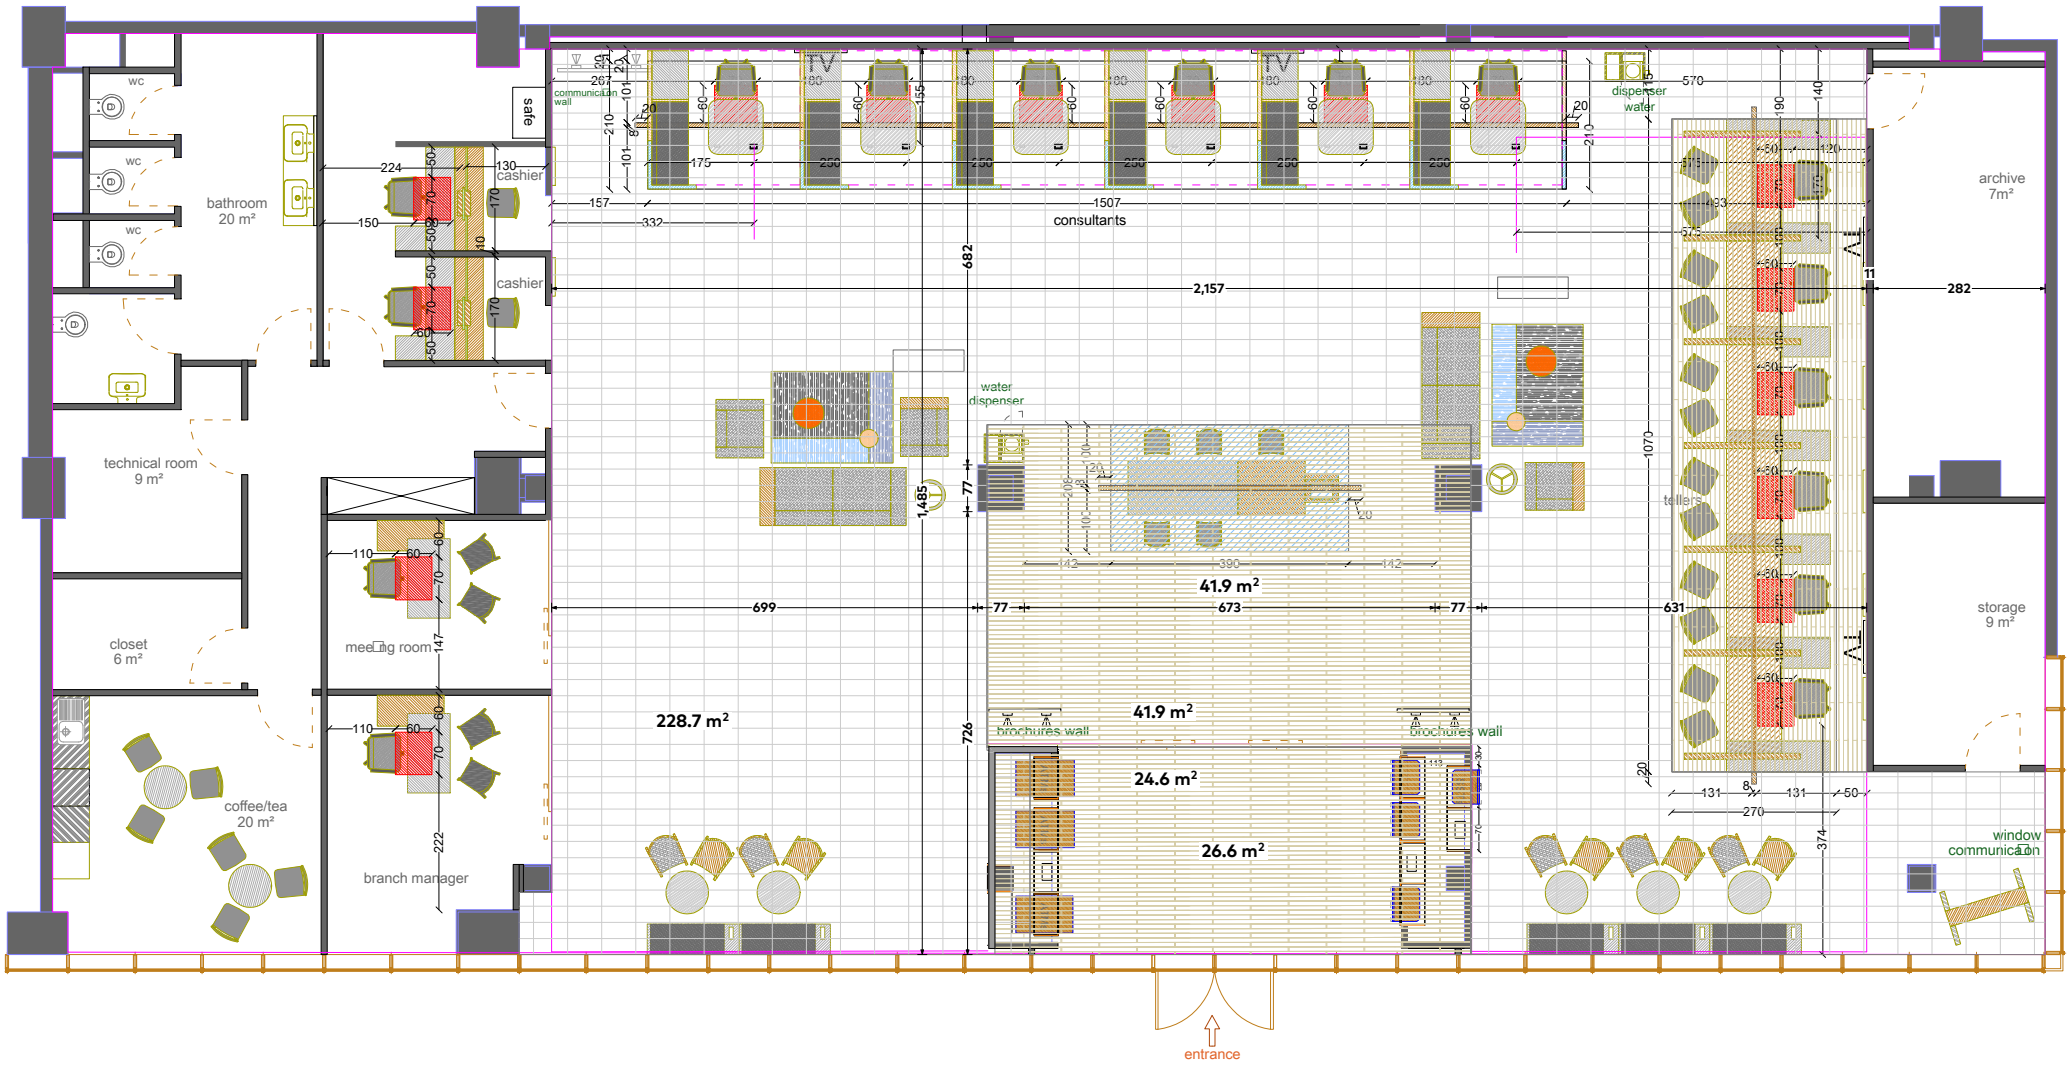

ყაზბეგის 15

ავეჯის და კედლების დემონტაჟი

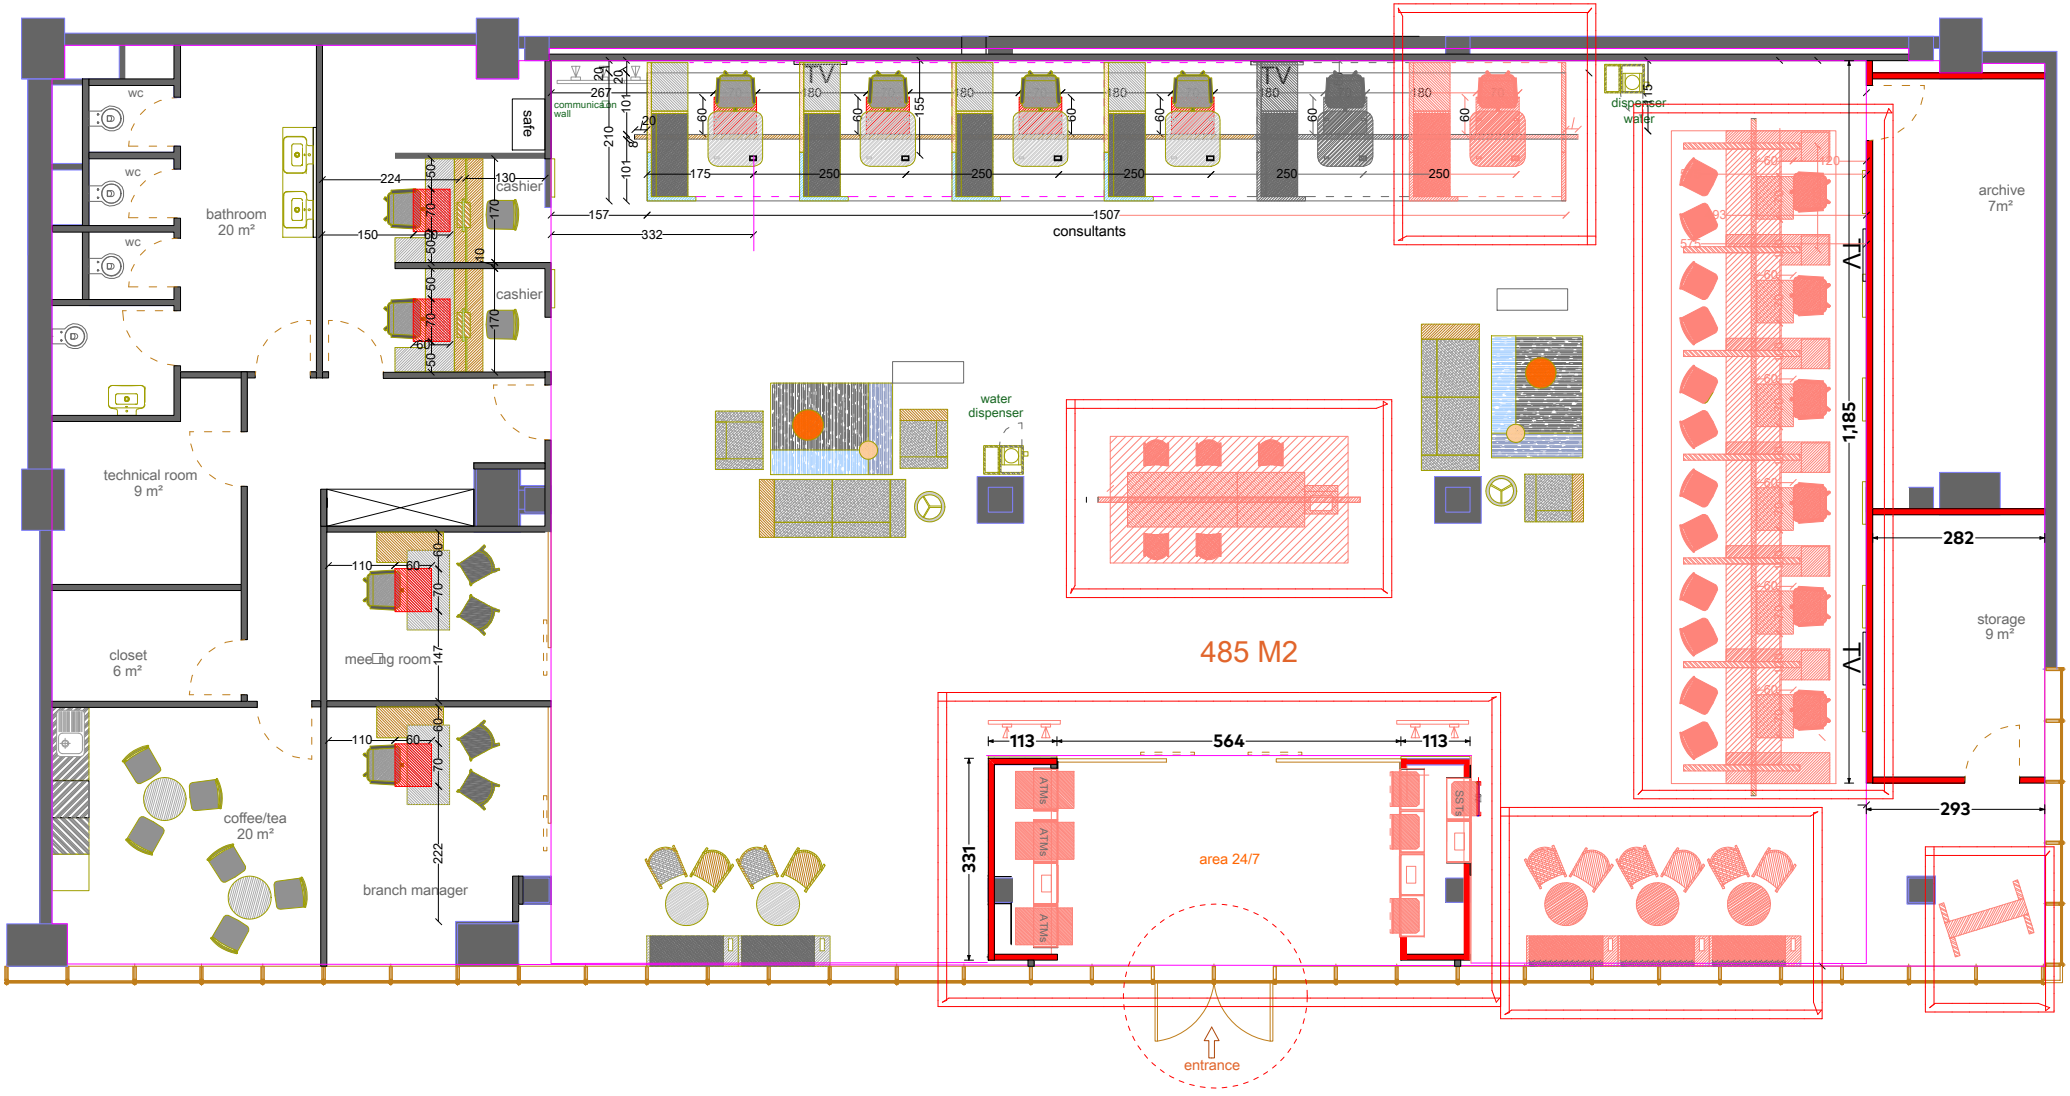

კარის დემონტაჟი(გადასატანია)


ყაზბეგის 15 390მ²

ავეჯის და კედლების მონტაჟი



ყაზბეგის 15


იატაკის დემონტაჟი

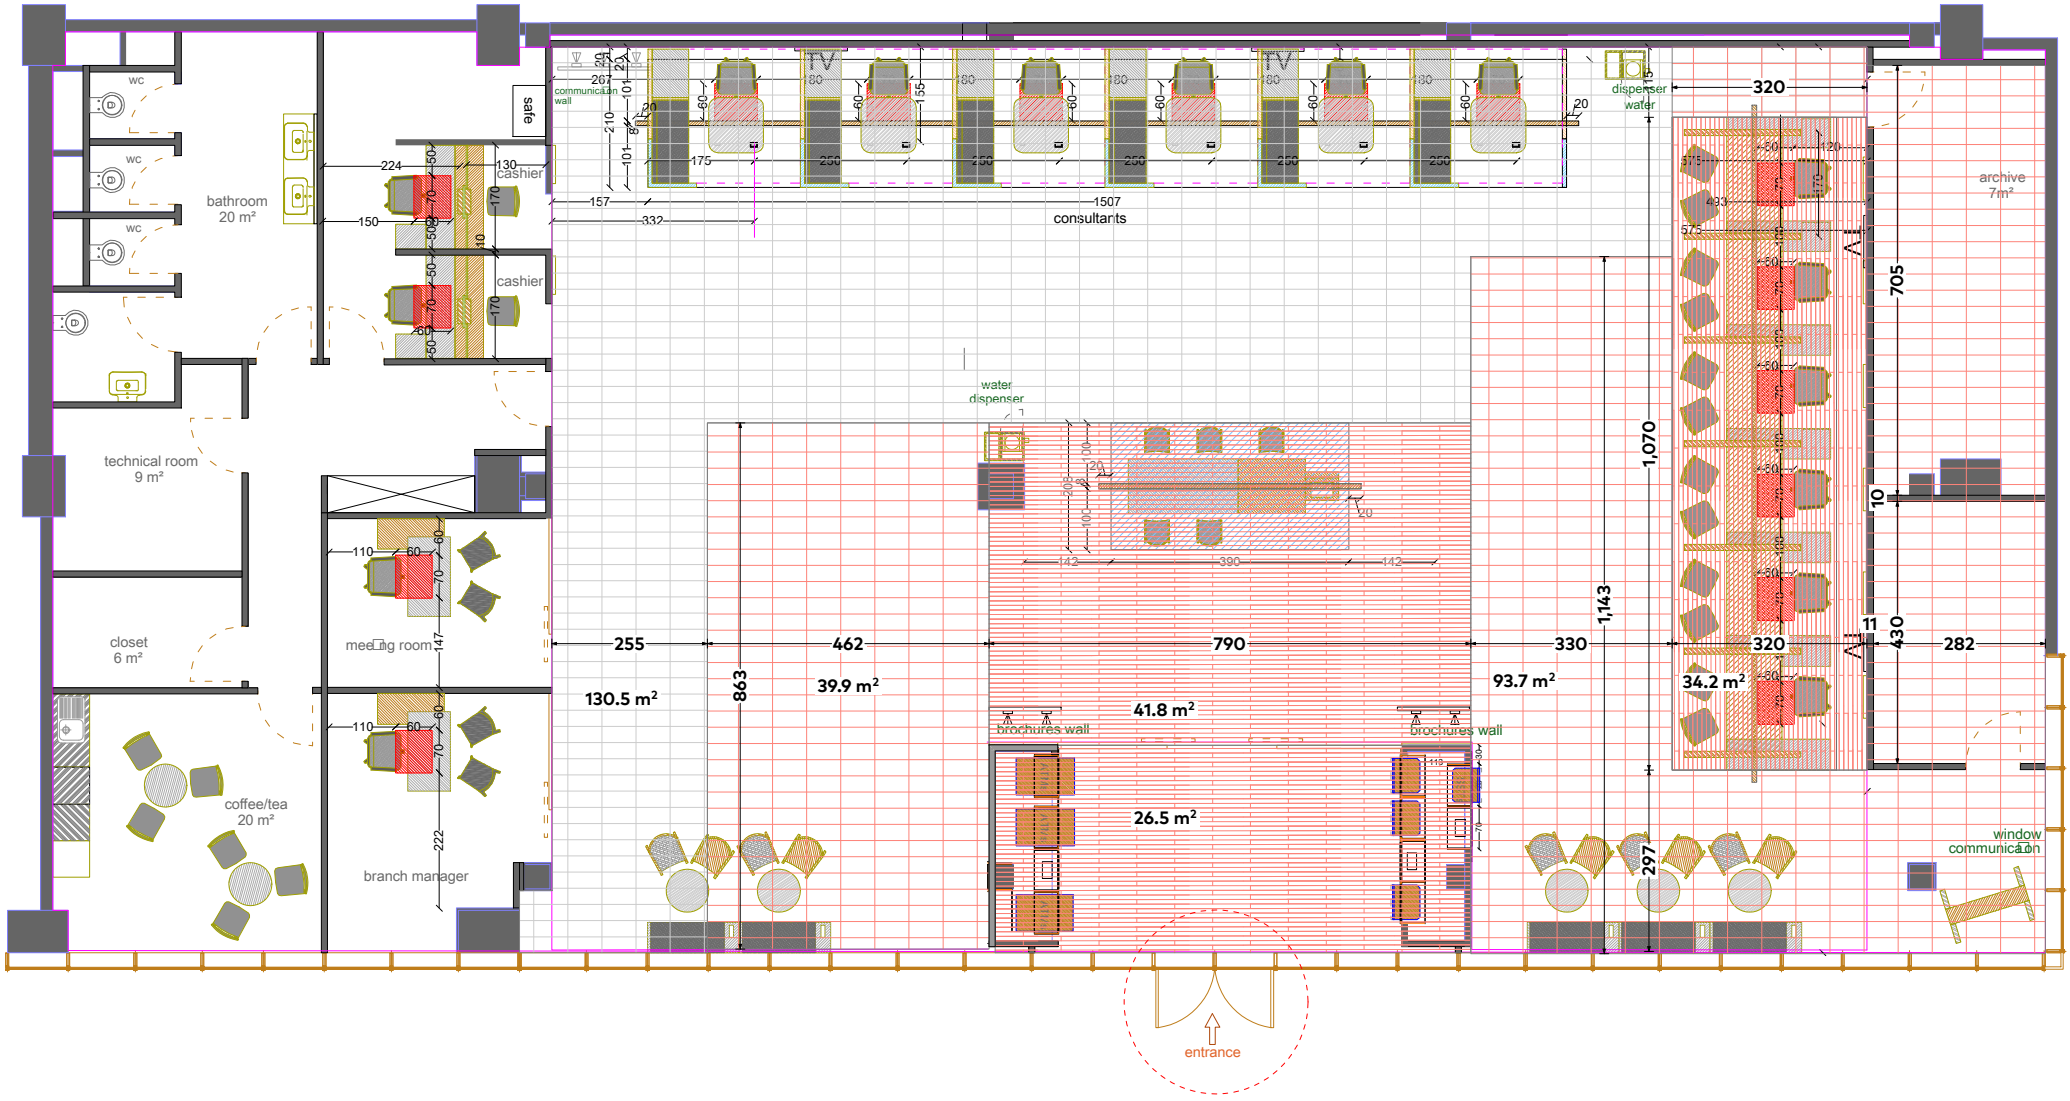

კარის დემონტაჟი(გადასატანია)


ყაზბეგის 15 390მ²

იატაკის მონტაჟი

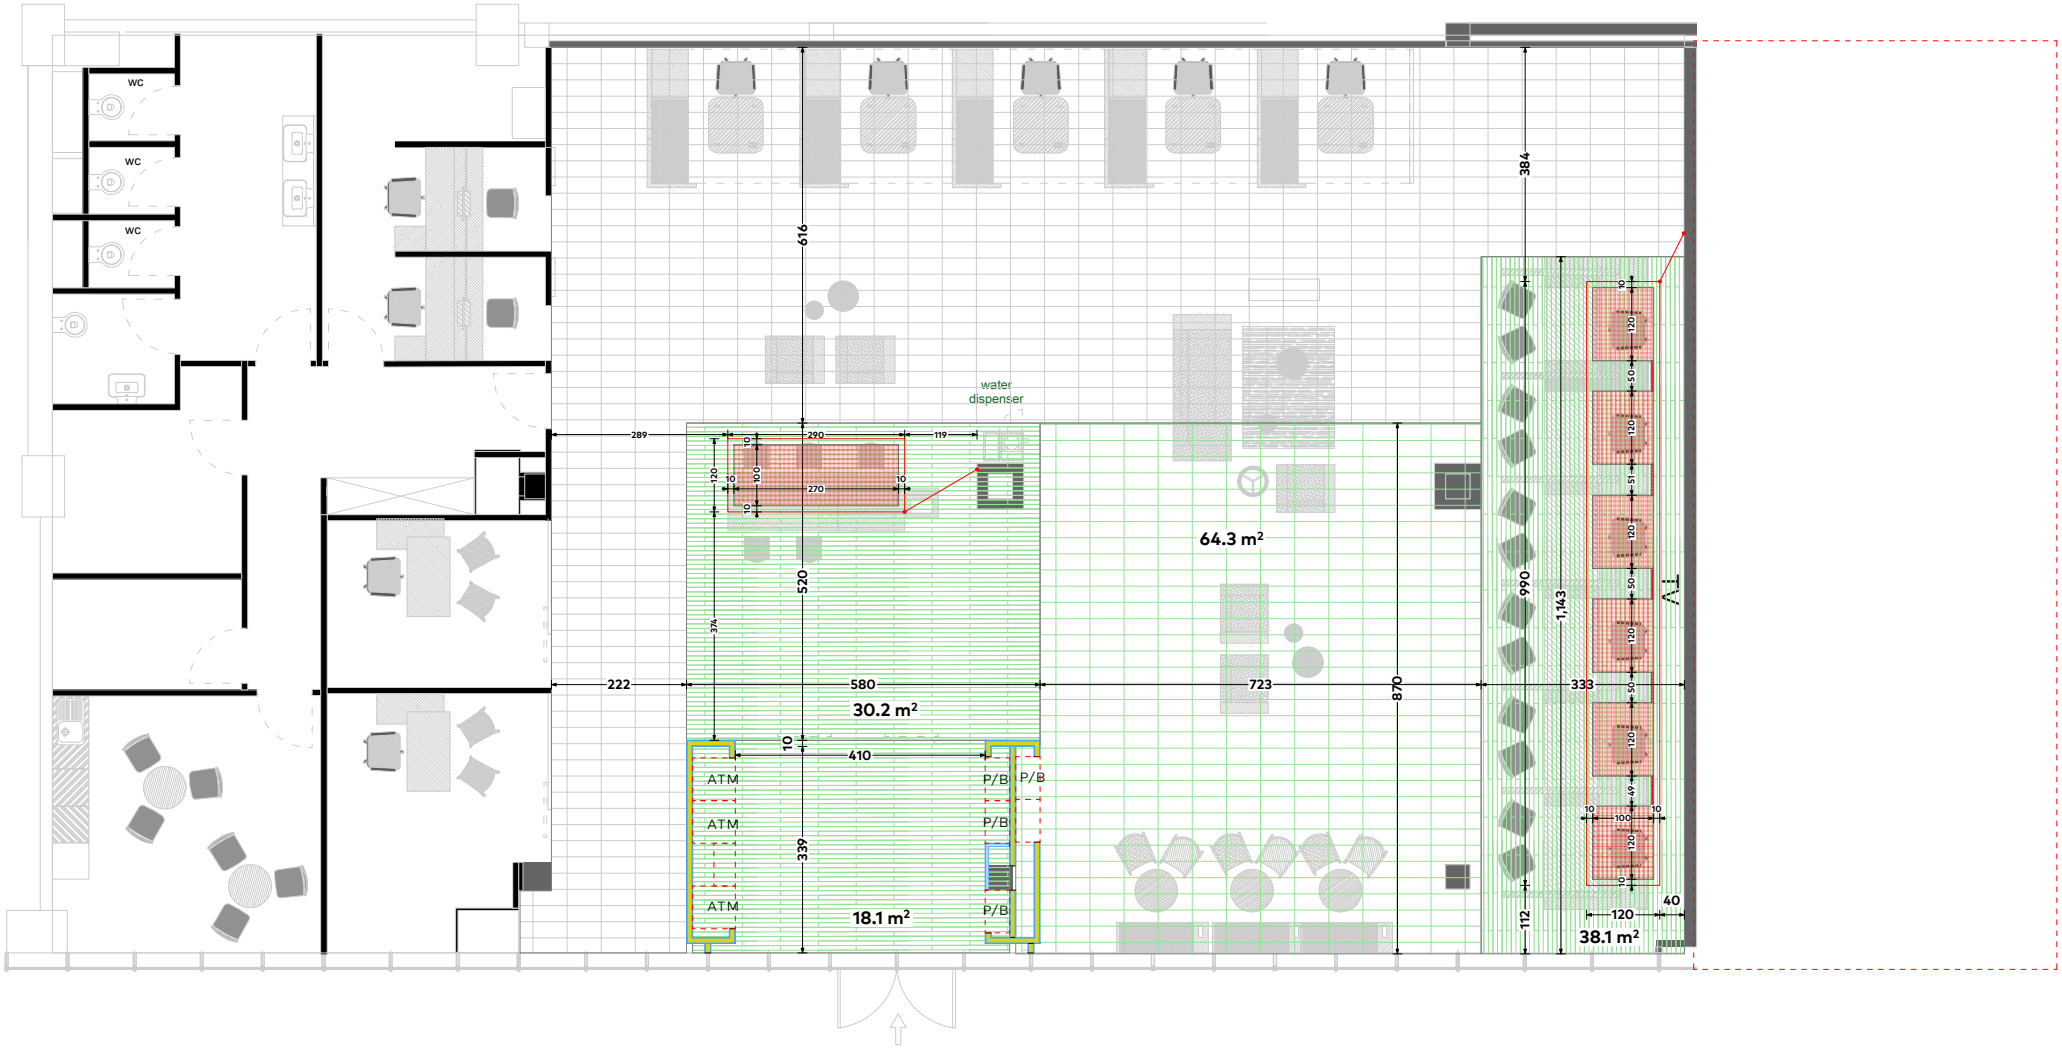

ყაზბეგის 15

ჭერის დემონტაჟი

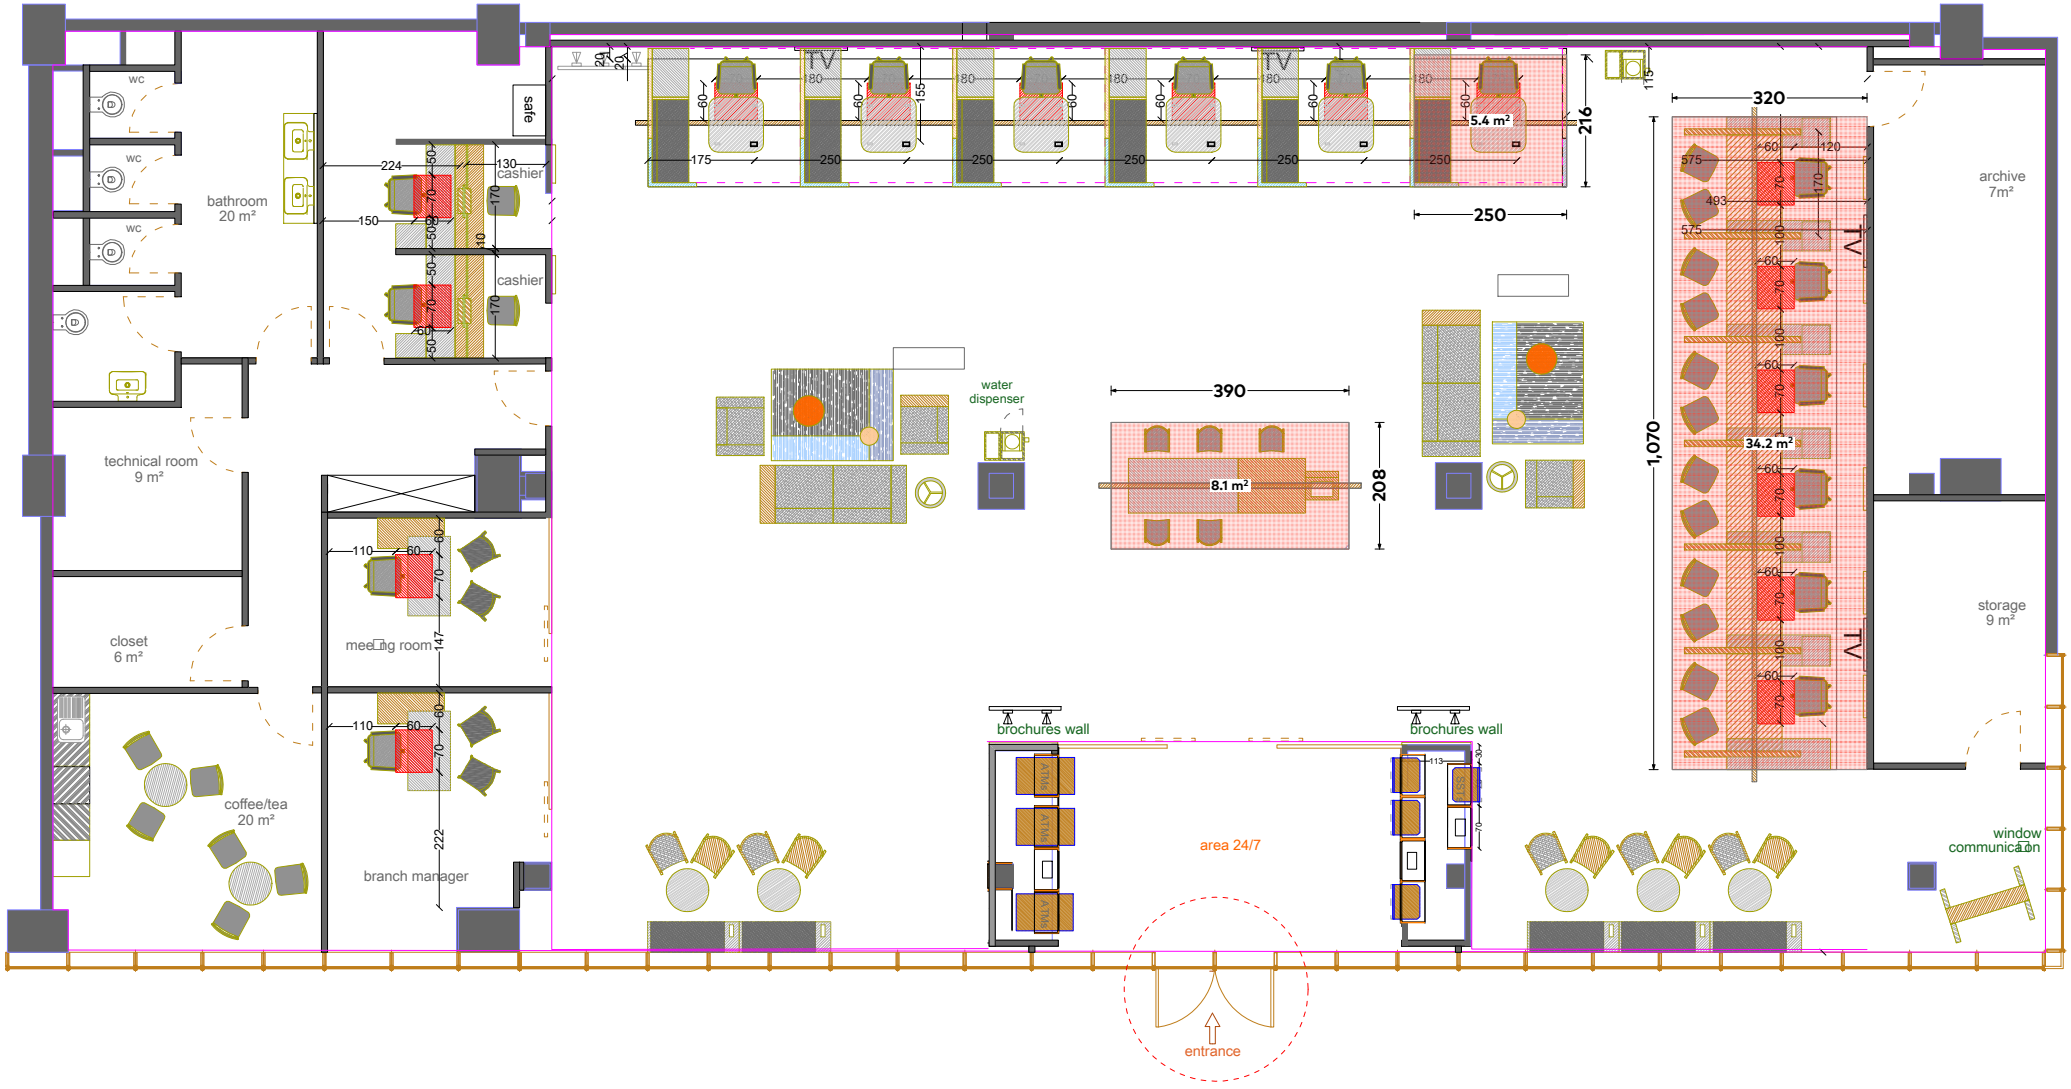

კარის დემონტაჟი(გადასატანია)

ყაზბეგის 15 390მ²

ხის ჭერის მონტაჟი



მონტაჟი		
N	**მასალა**	**რაოდენობა**
	იატაკი (მასალა დამკვეთის)	
1	კერამოგრანიტი 120x20	100
2	კერამოგრანიტი 30x60	70
3	პენოპლასტის პლინტუსი 0.6 x 0.15	40
	ჭერი	
4	ნესტგამძლე თაბაშირმუყაოს ჭერი	55
5	პარკეტის ჭერი	40
	კედელი	
6	თაბაშირმუყაოს ნესტგამძლე ტიხარი დათბუნებით	75
7	თაბაშირმუყაოს ნესტგამძლე ტიხარი	75

დემონტაჟი		
N	**მასალა**	**რაოდენობა**
	იატაკი	
1	კერამოგრანიტი	245
2	წებოცემენტი	245
	ჭერი	
3	მ/თ ჭერი	40
	კედელი	
4	თაბაშირმუყაოს ტიხარი	100
	კარი	
5	მდფ კარი	2
6	ალუმინის ვიტრაჟი	2
	ფანჯარა	
7	უძრავი ვიტრაჟი	2

კარ-ფანჯარა			
N	**მასალა**	**რაოდენობა (ცალი)**	**მ^2**
	ვიტრაჟები		
1	ალუმინის უძრავი ვიტრაჟი(ნაწრთობი მინა)	2	6
	კარები		
2	ვიტრაჟი რელსზე ელექტრო(ნაწრთობი მინა)	1	20
3	ალუმინის ვიტრაჟული კარი(ნაწრთობი მინა)	1	6
4	მდფ კარი (თეთრი PVC)	1	2